



**TÓTEM 1 "RIO PIRACICABA"**  
= TÓTEM 3 "INTÉ LOGO, UAI!"

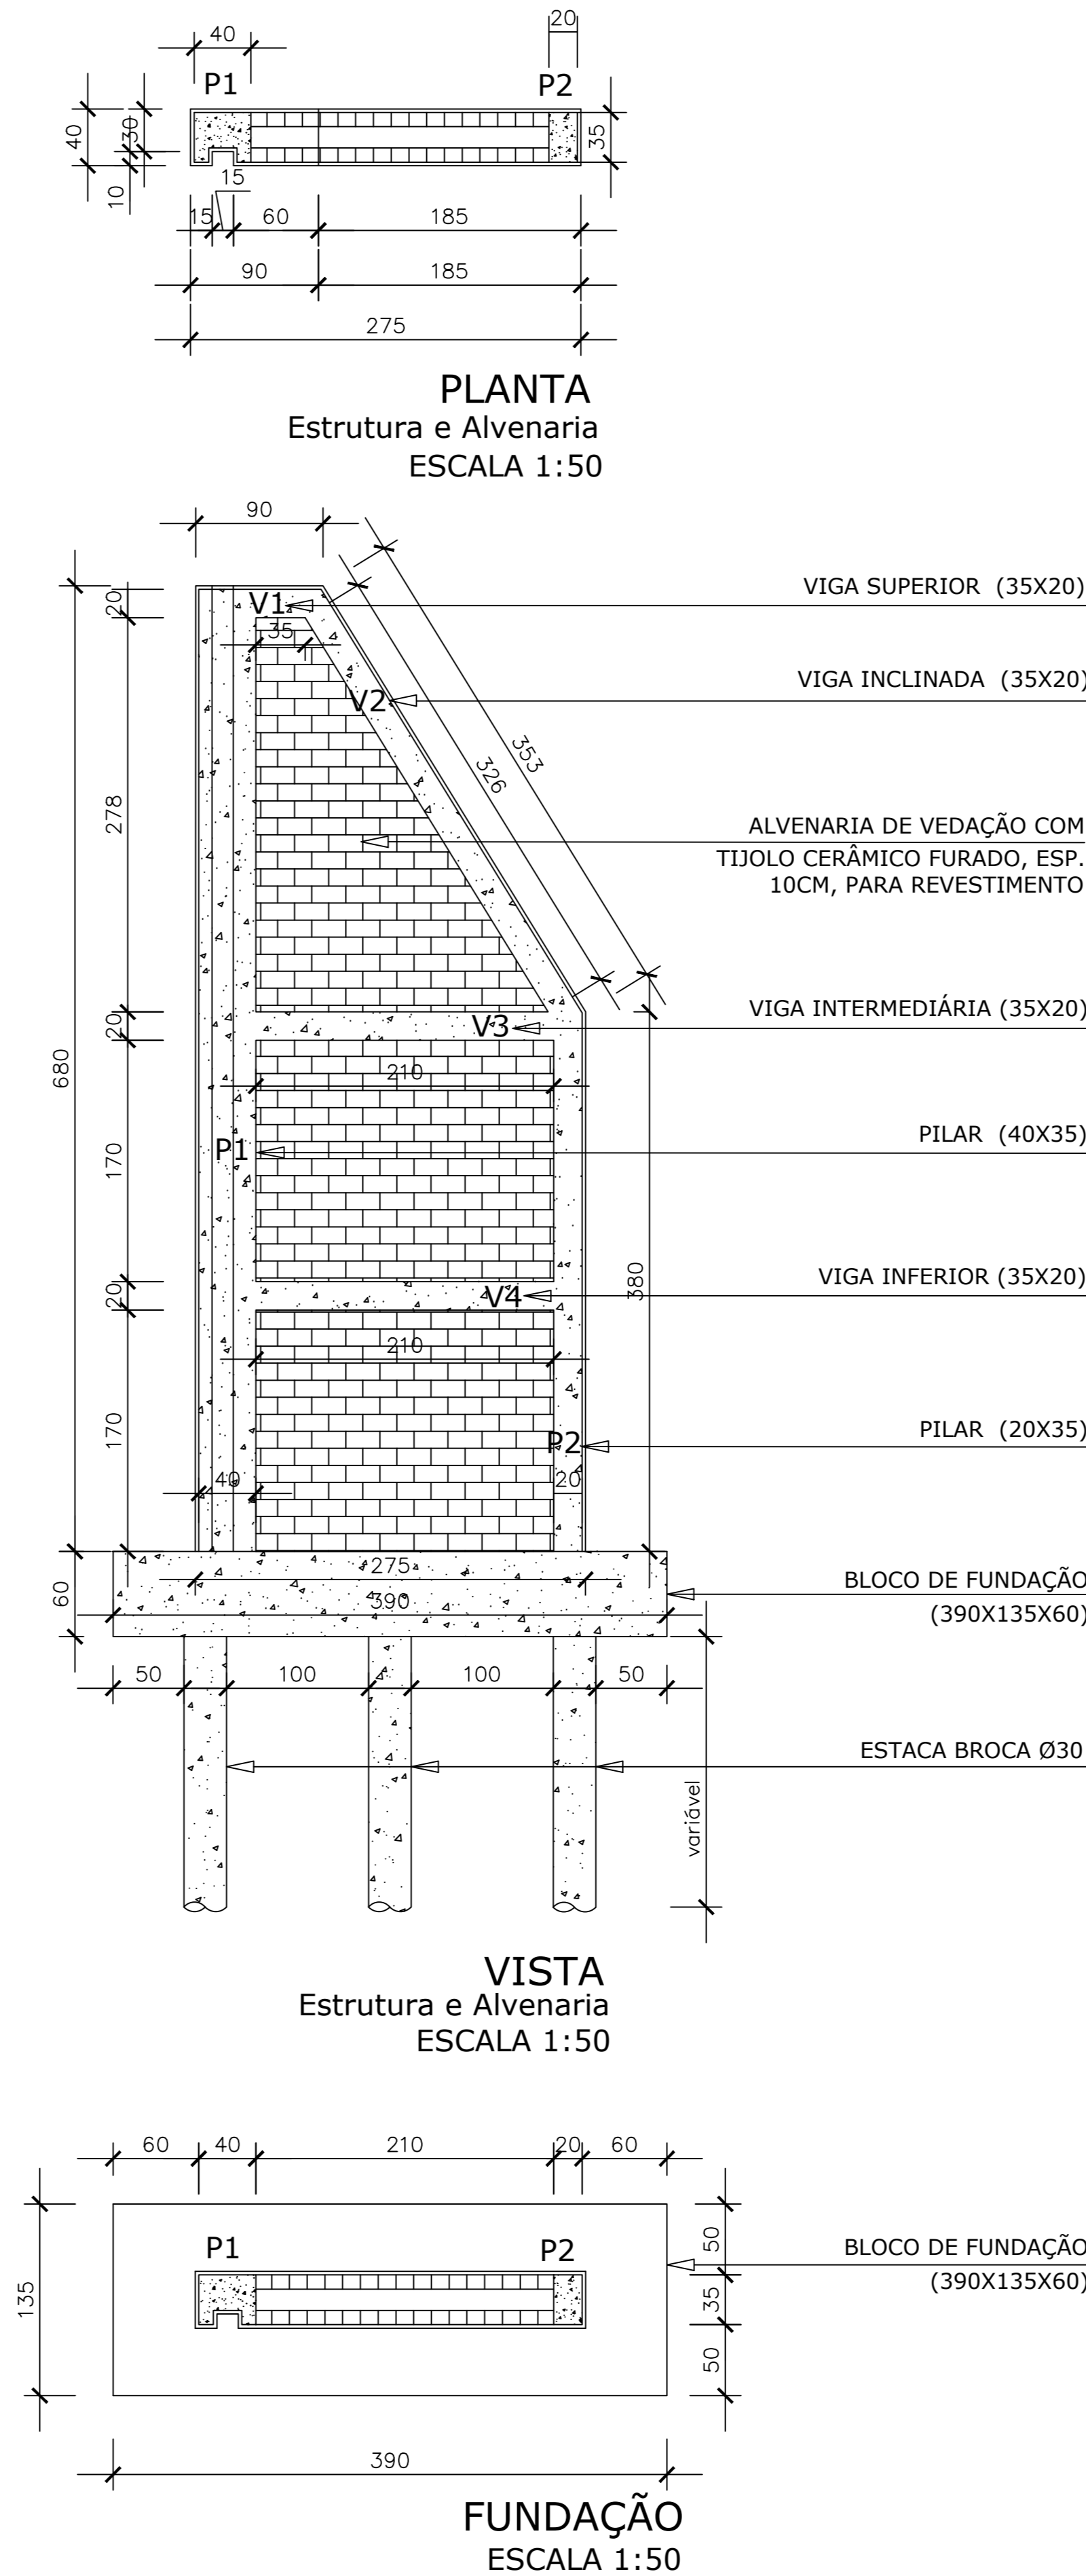

**TÓTEM 2 "BEM VINDO"**

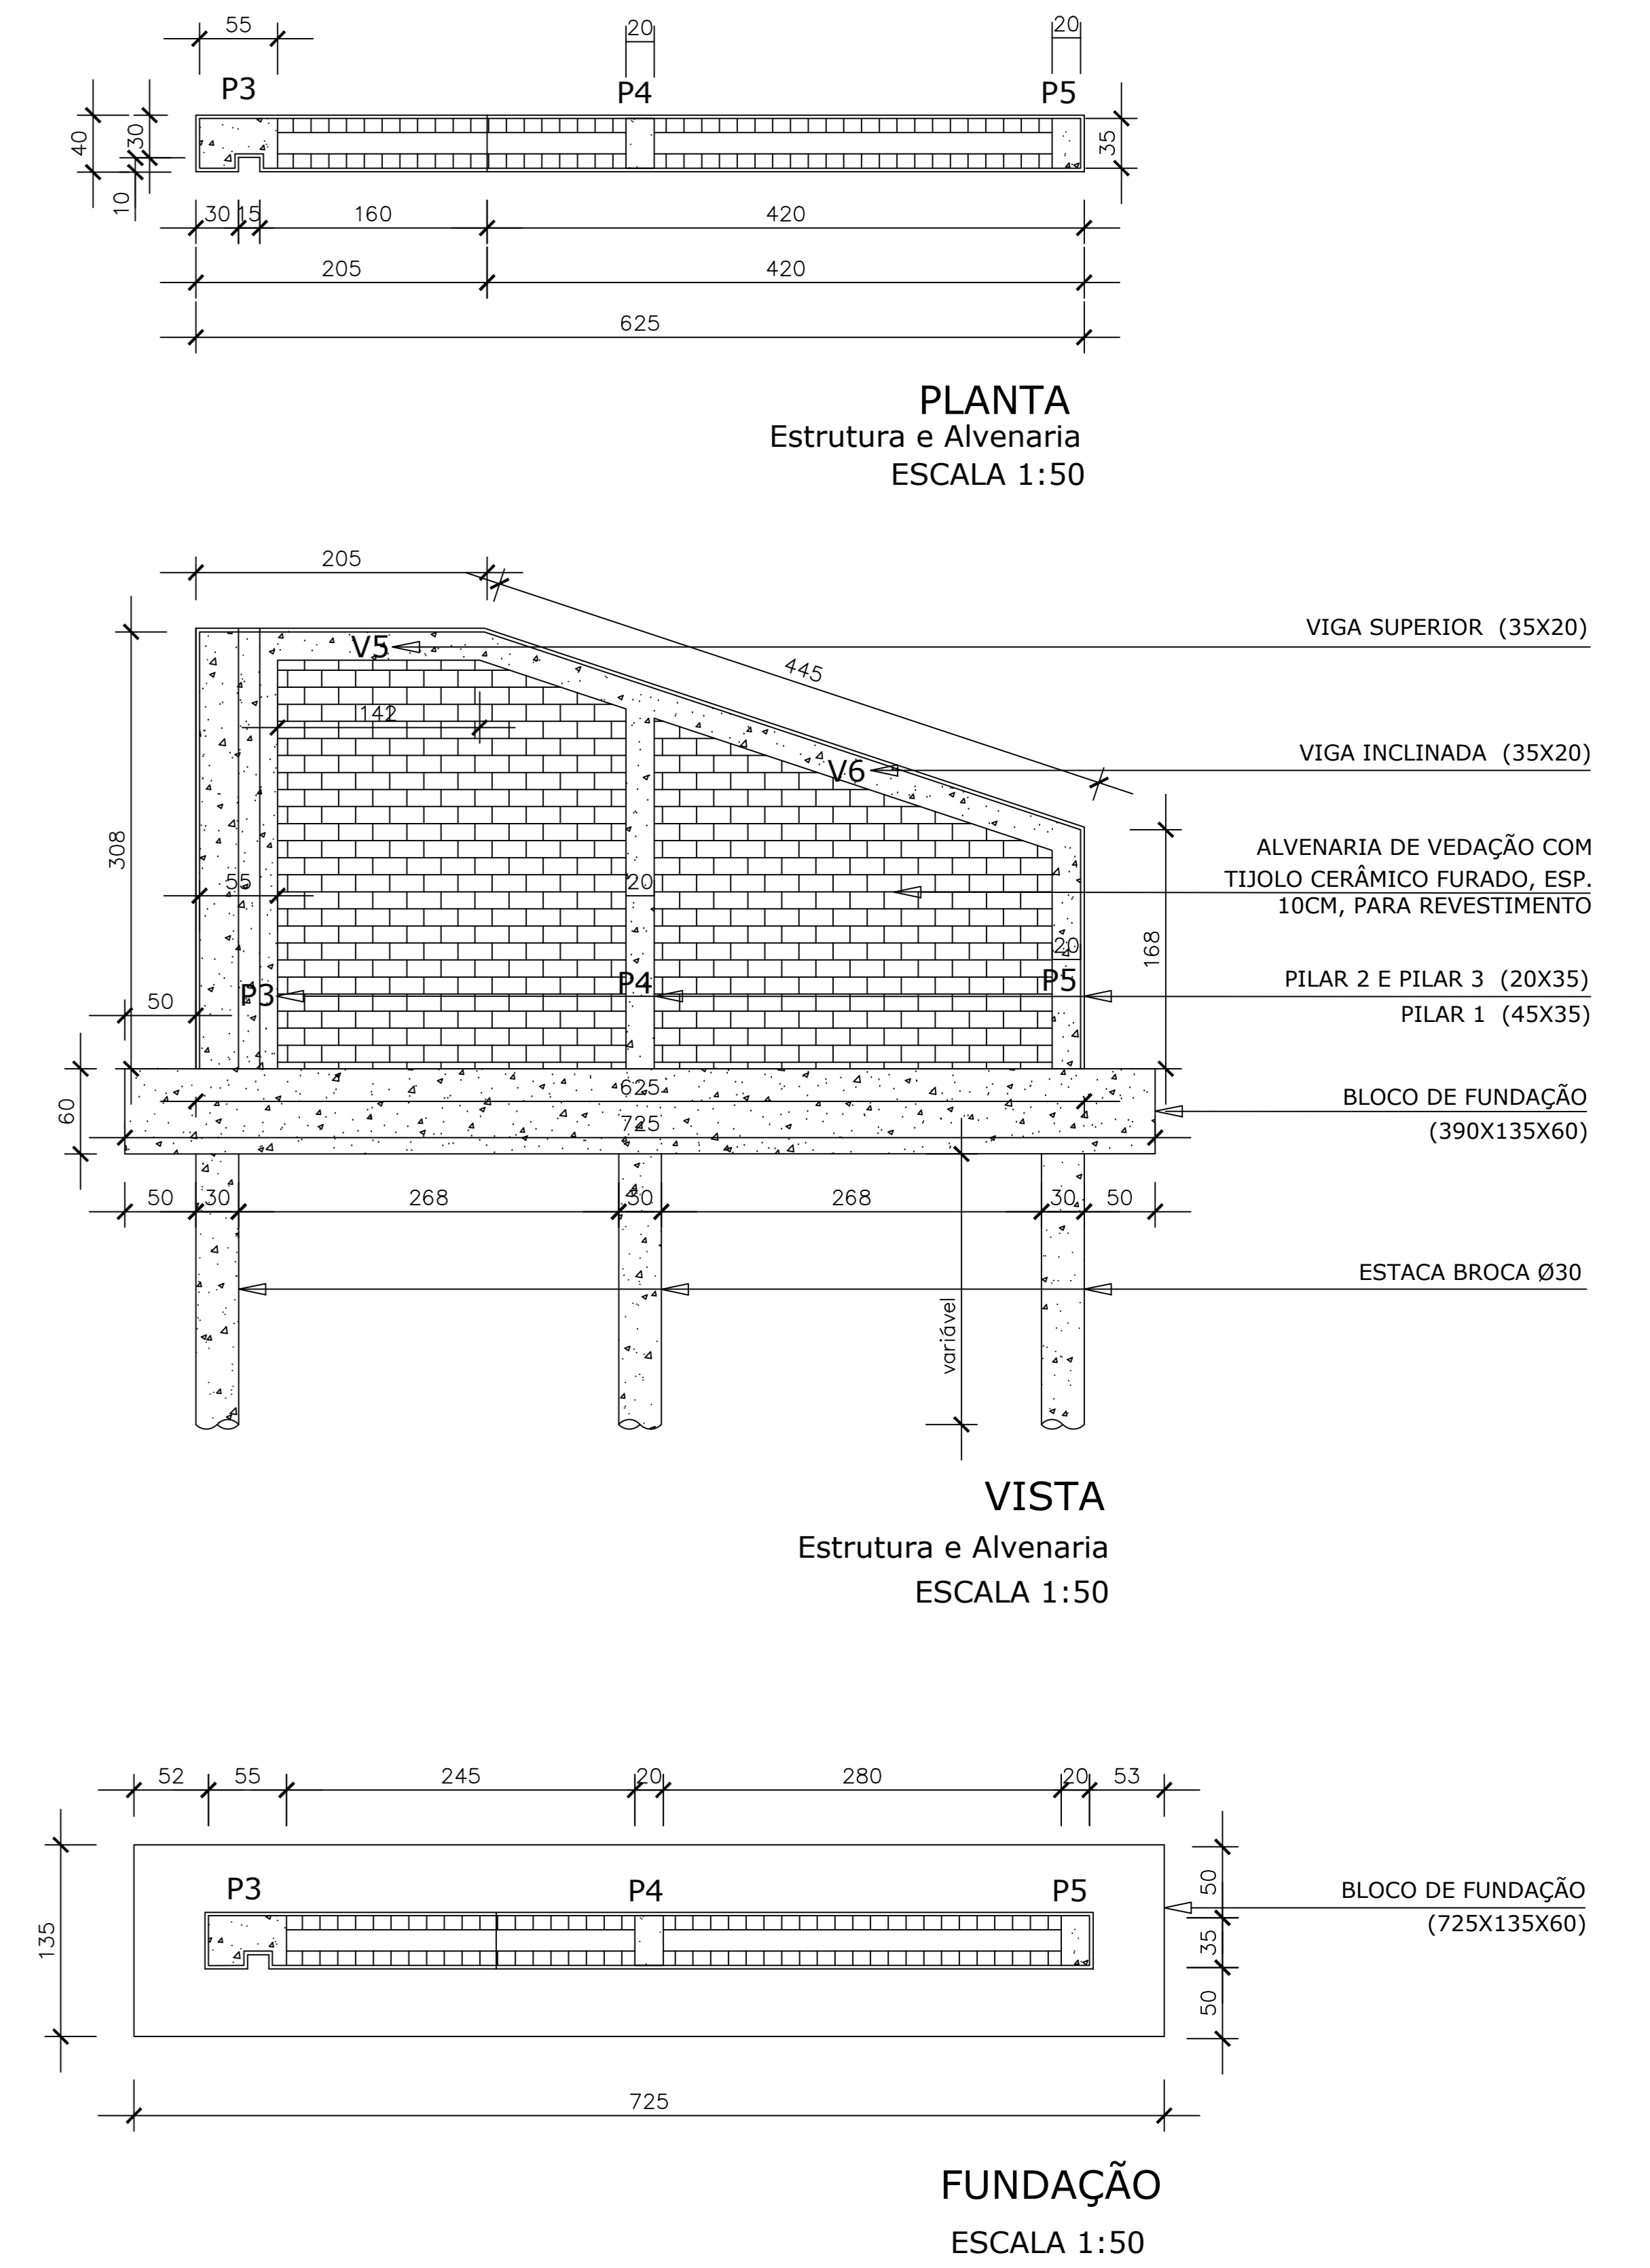

V1=V2=V3=V4=V5=V6	P1	P2=P4=P5	P3

Proprietário		MUNICÍPIO RIO PIRACICABA - MG		
Responsável Técnico		Engenheira Civil Stael Pinto Coelho Lott CREA 59.654/D		
DADOS DO PROJETO	Título	PROJETO DE TÓTENS COM LETREIROS DE RIO PIRACICABA		INDICADAS
	Conteúdo	DESENHOS FRONTAIS, PERSPECTIVAS, PROJETO ESTRUTURAL E LOCAÇÃO		
	Endereço	RUA JOÃO TEIXEIRA DE ABREU, CENTRO, RIO PIRACICABA - MG		
		Data	OUTUBRO 2025	0250/25
		Folha	01/01	