




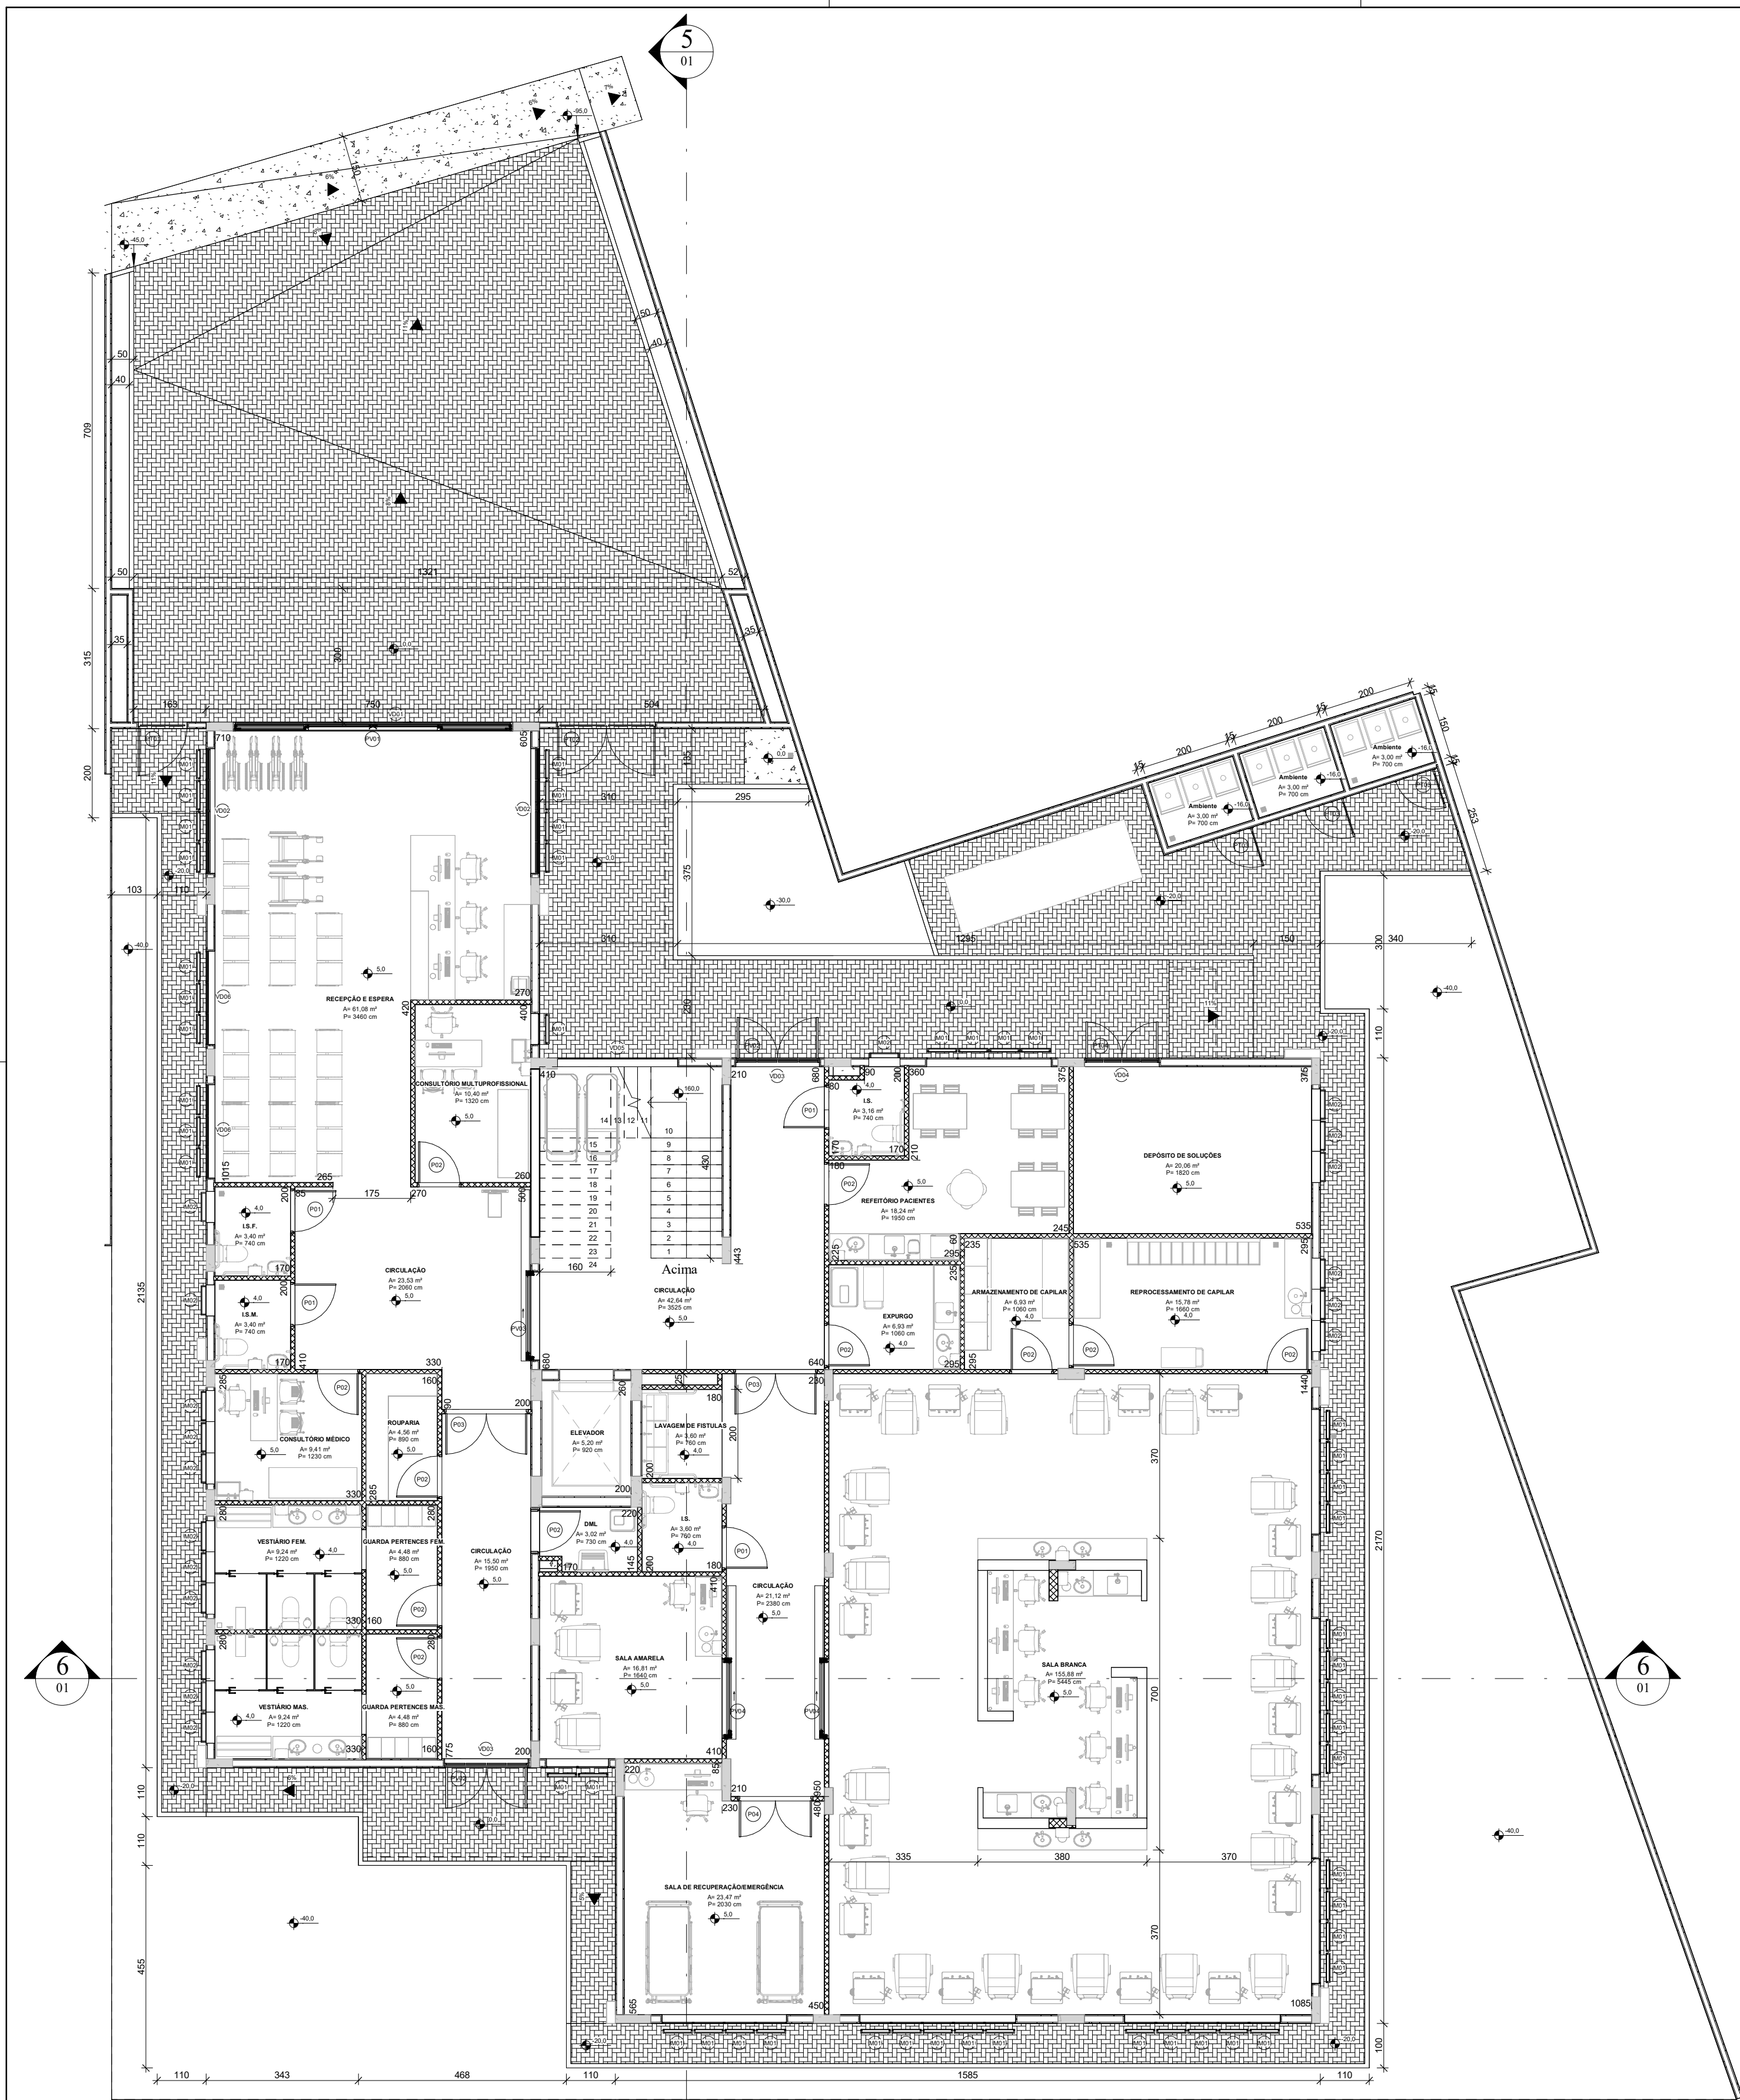


2 HM-NV 01 - PLANTA BAIXA
1 : 100

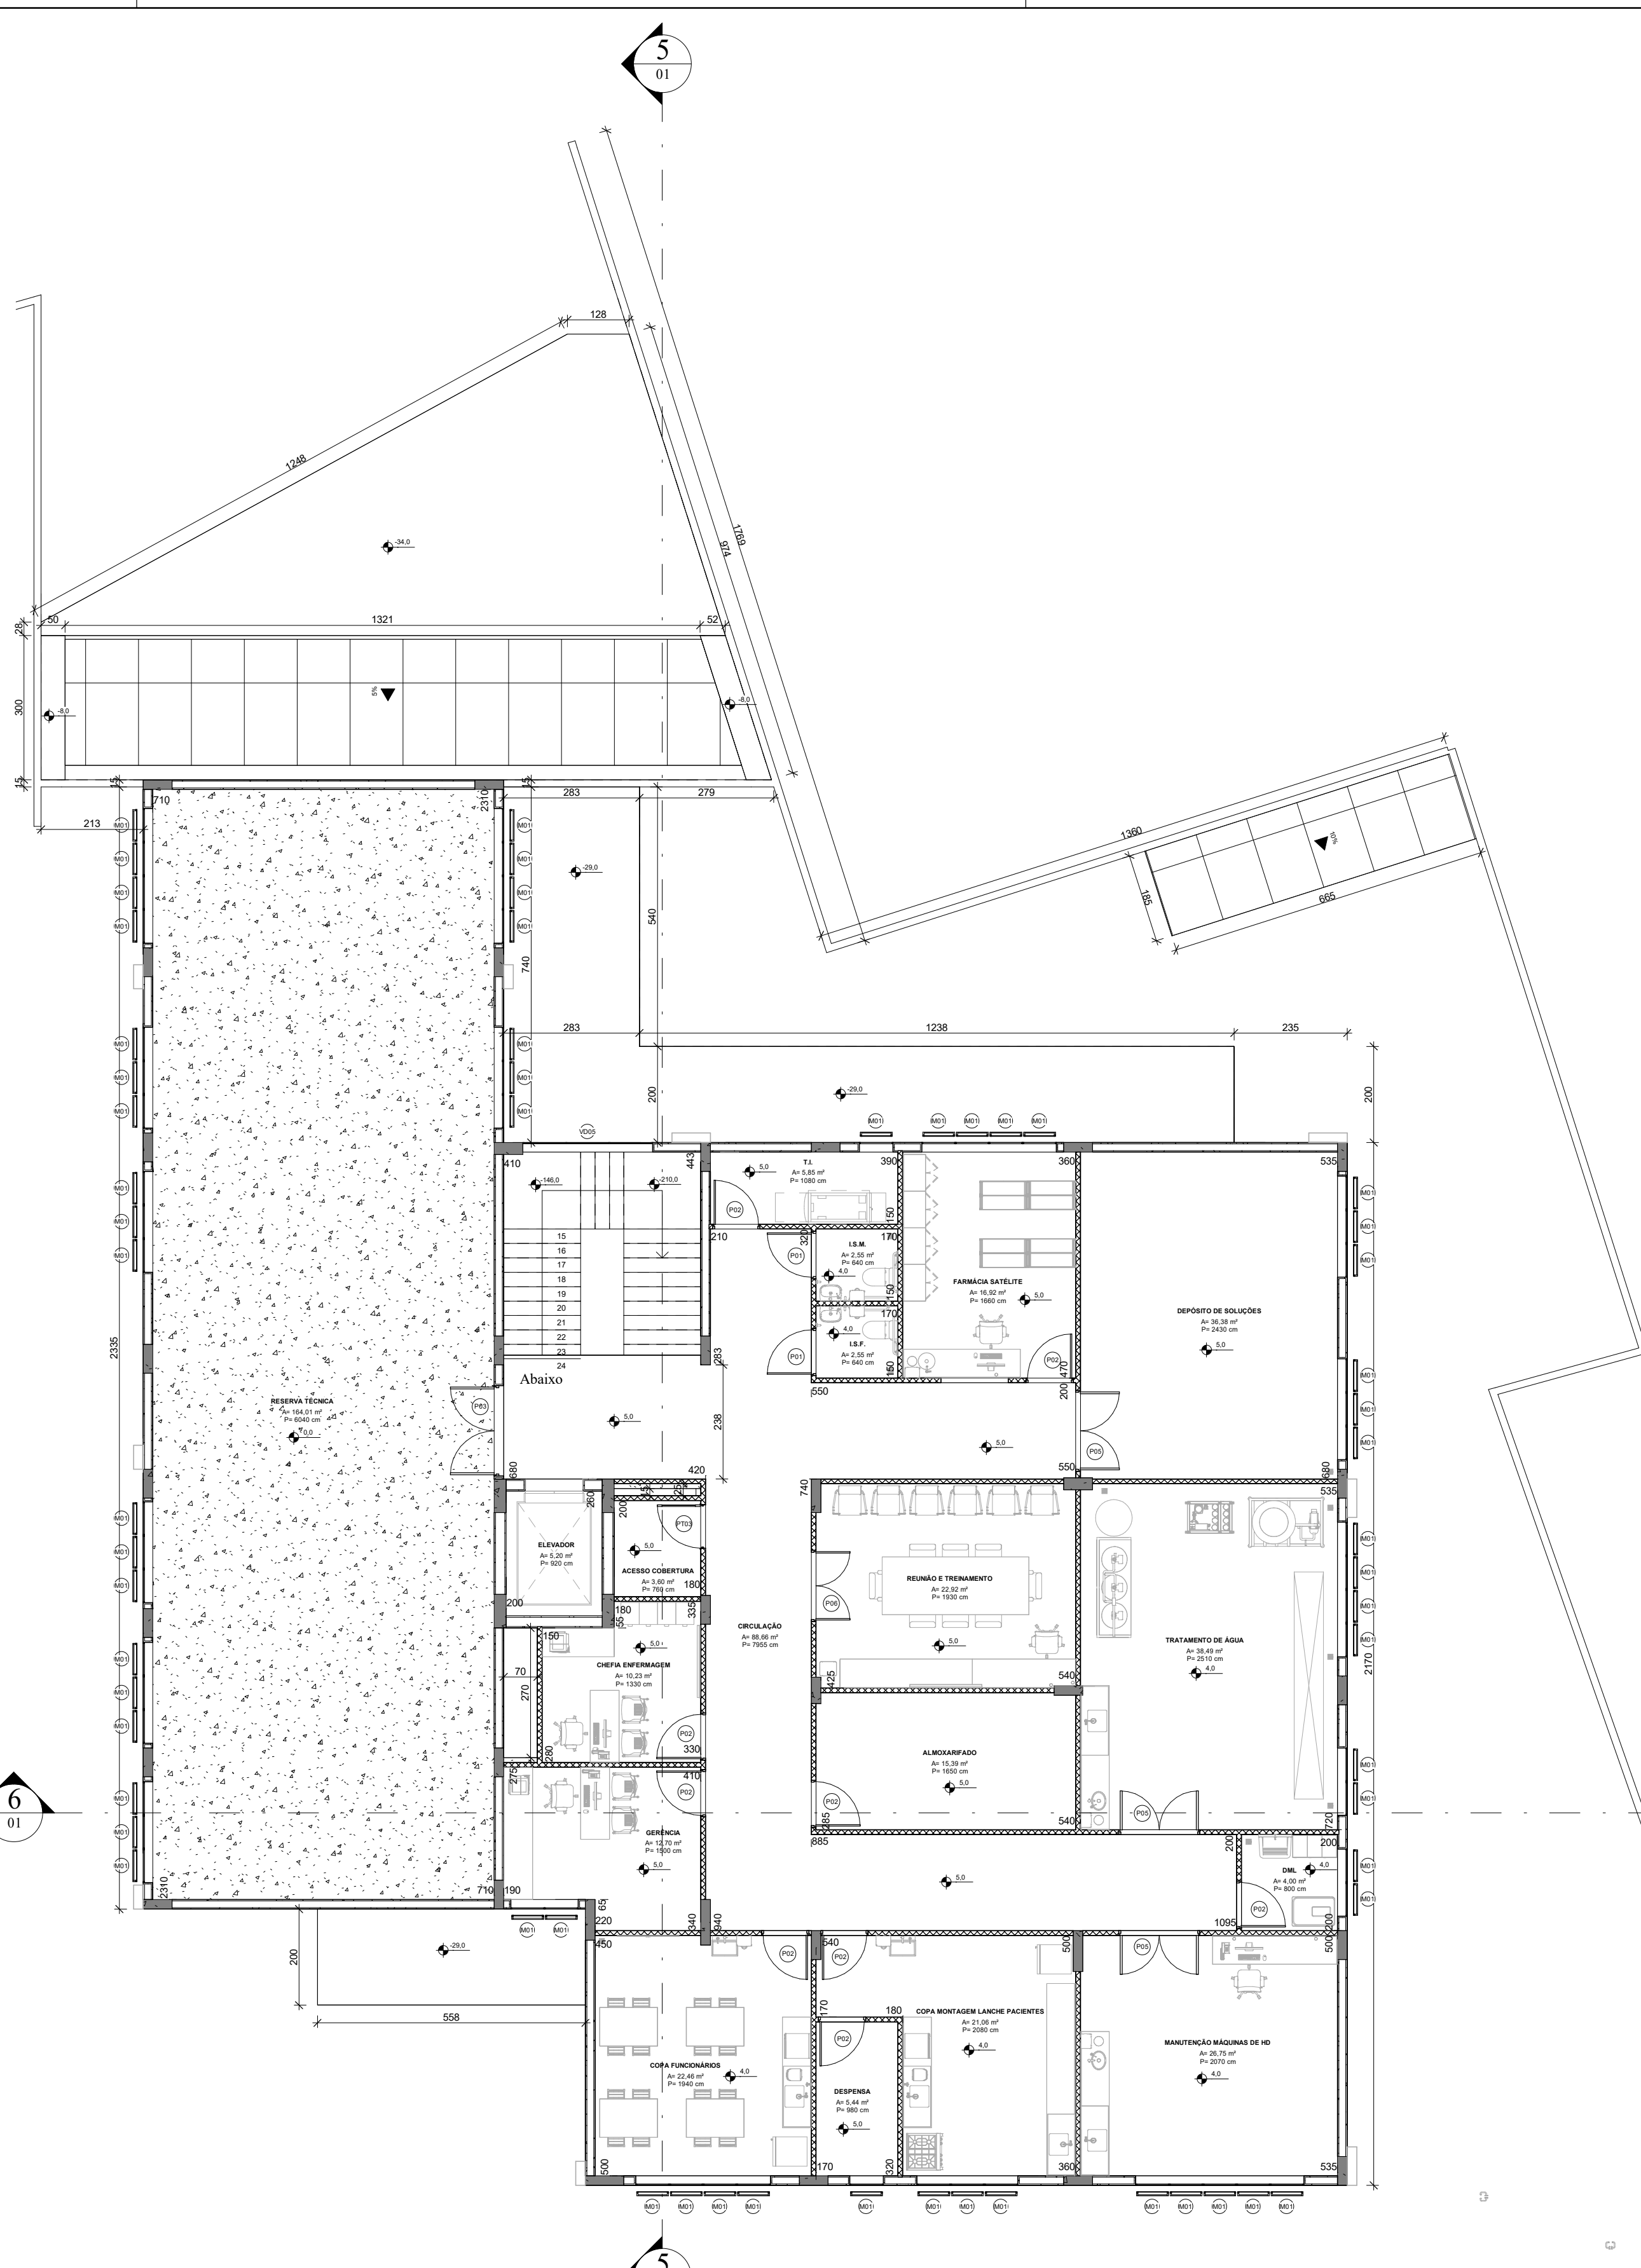

1 HM-NV 02
1 : 100

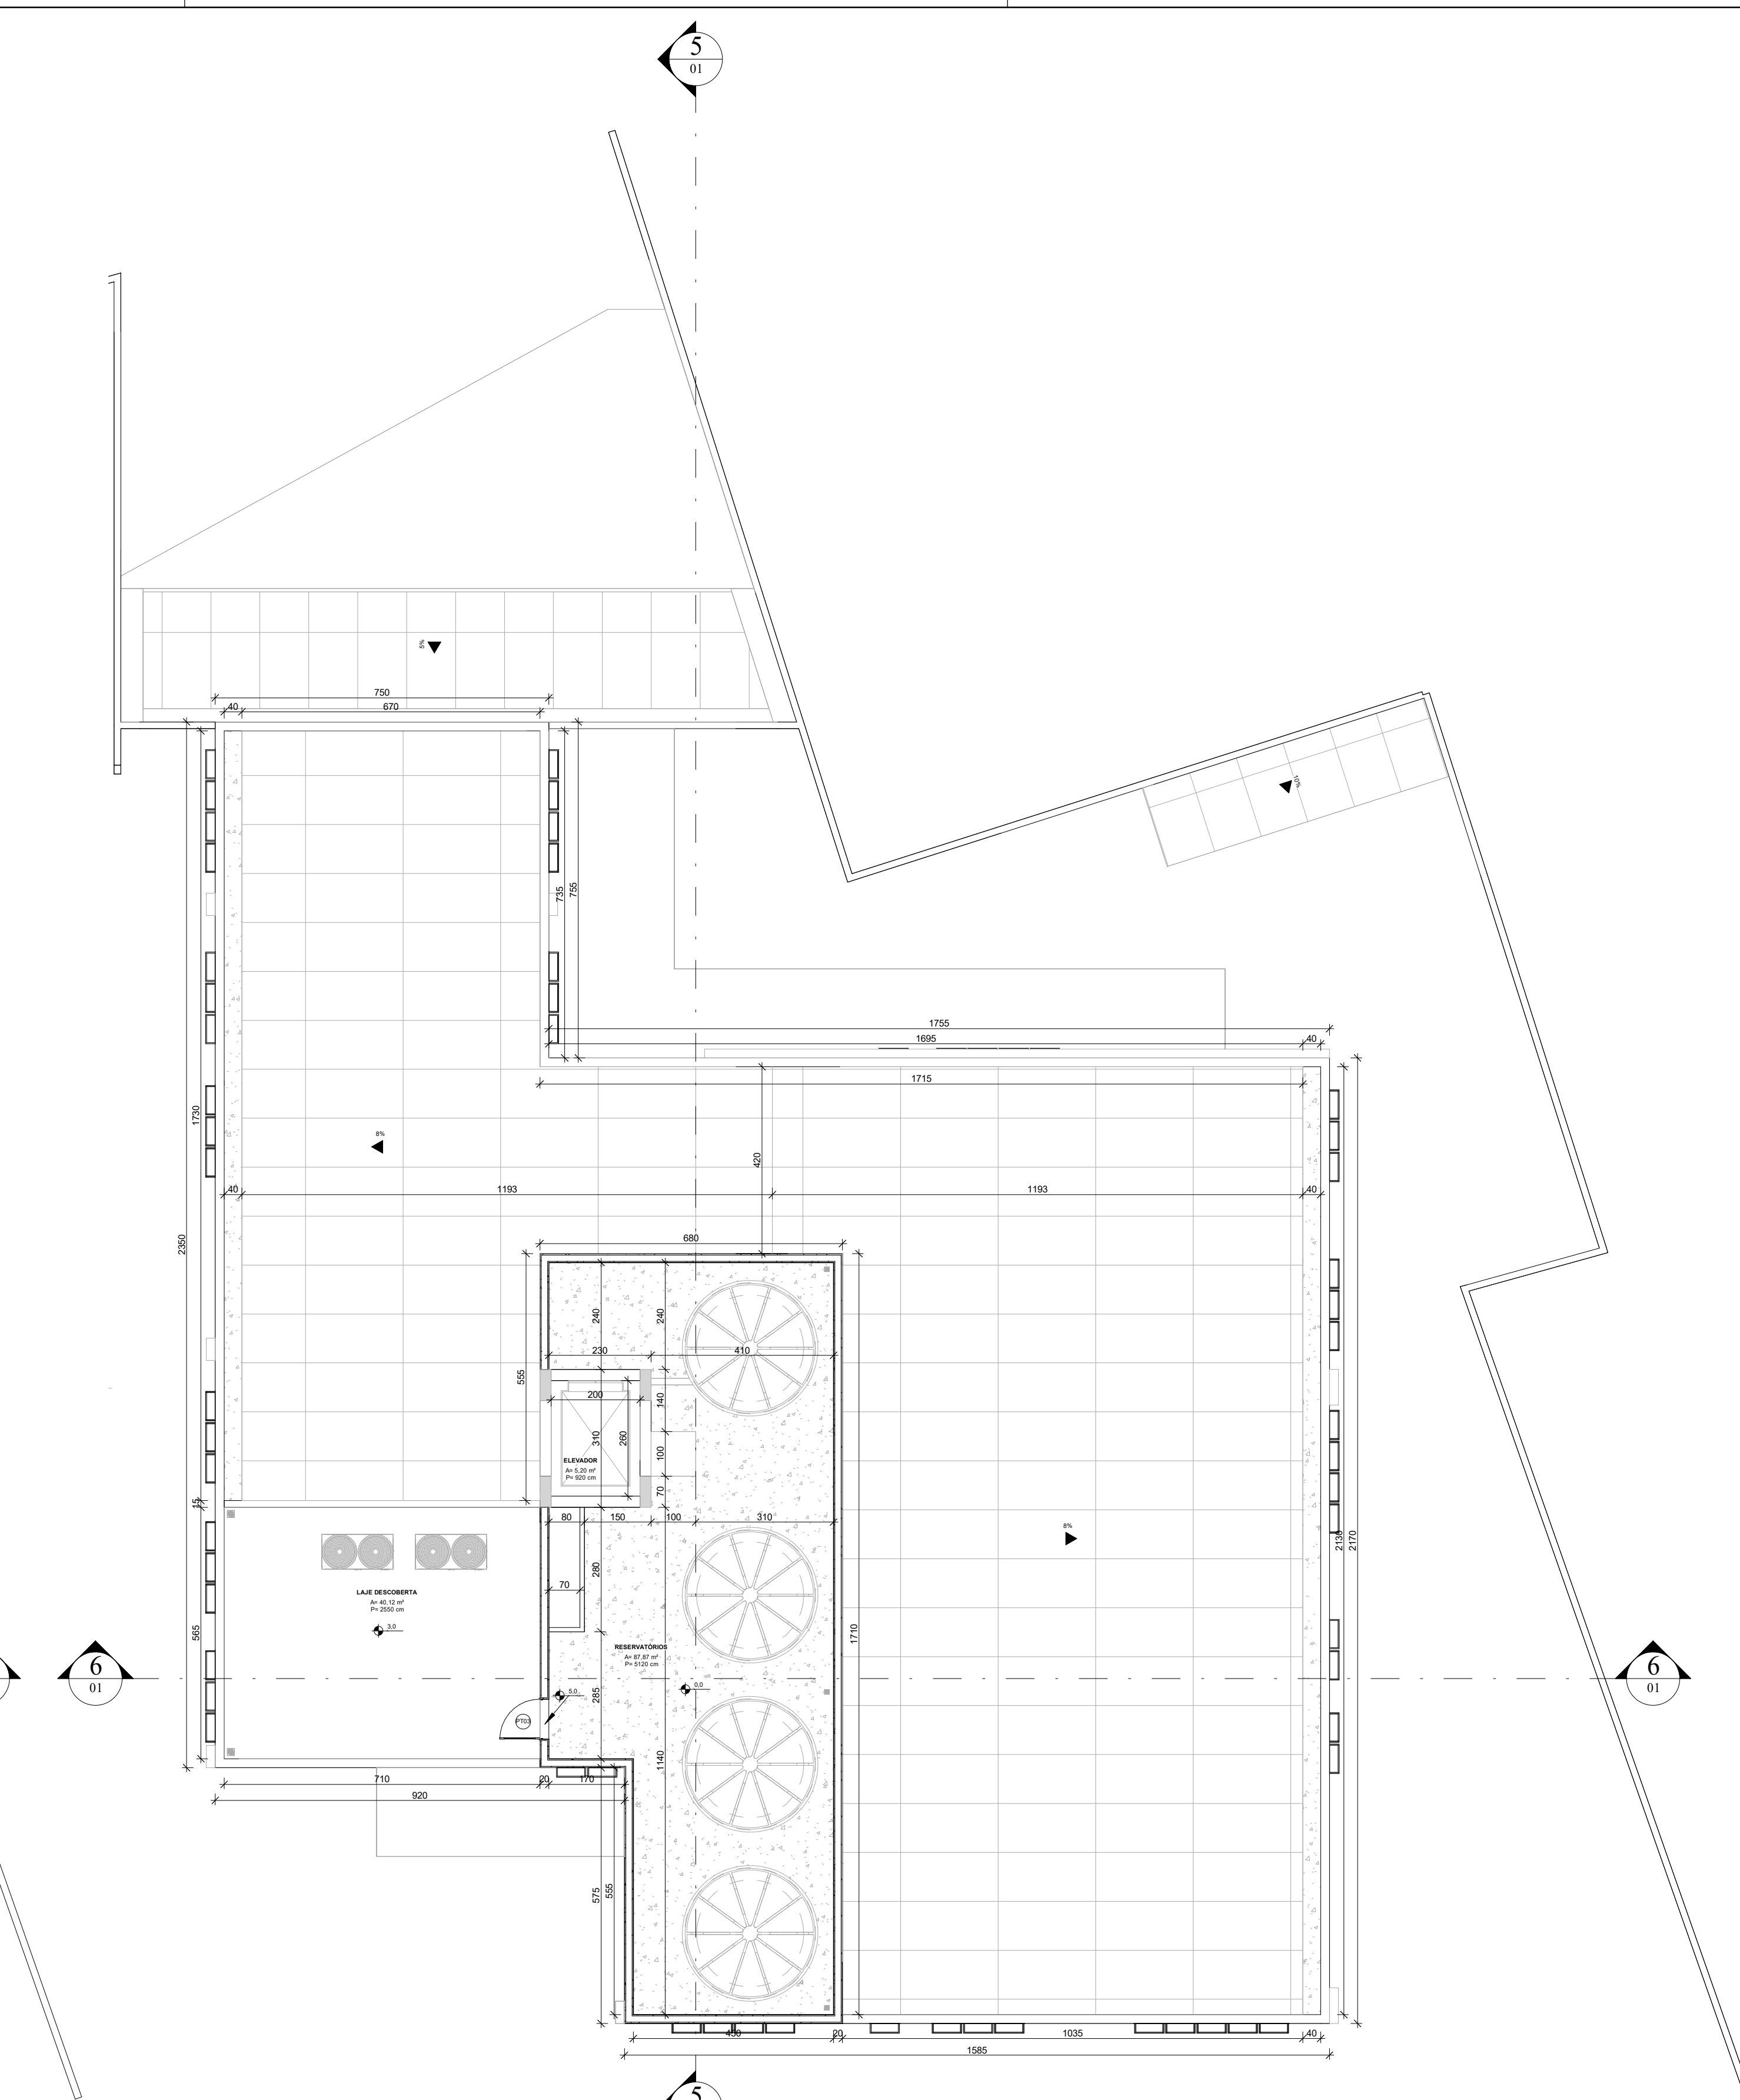


3 HM-NV 03
1 : 100

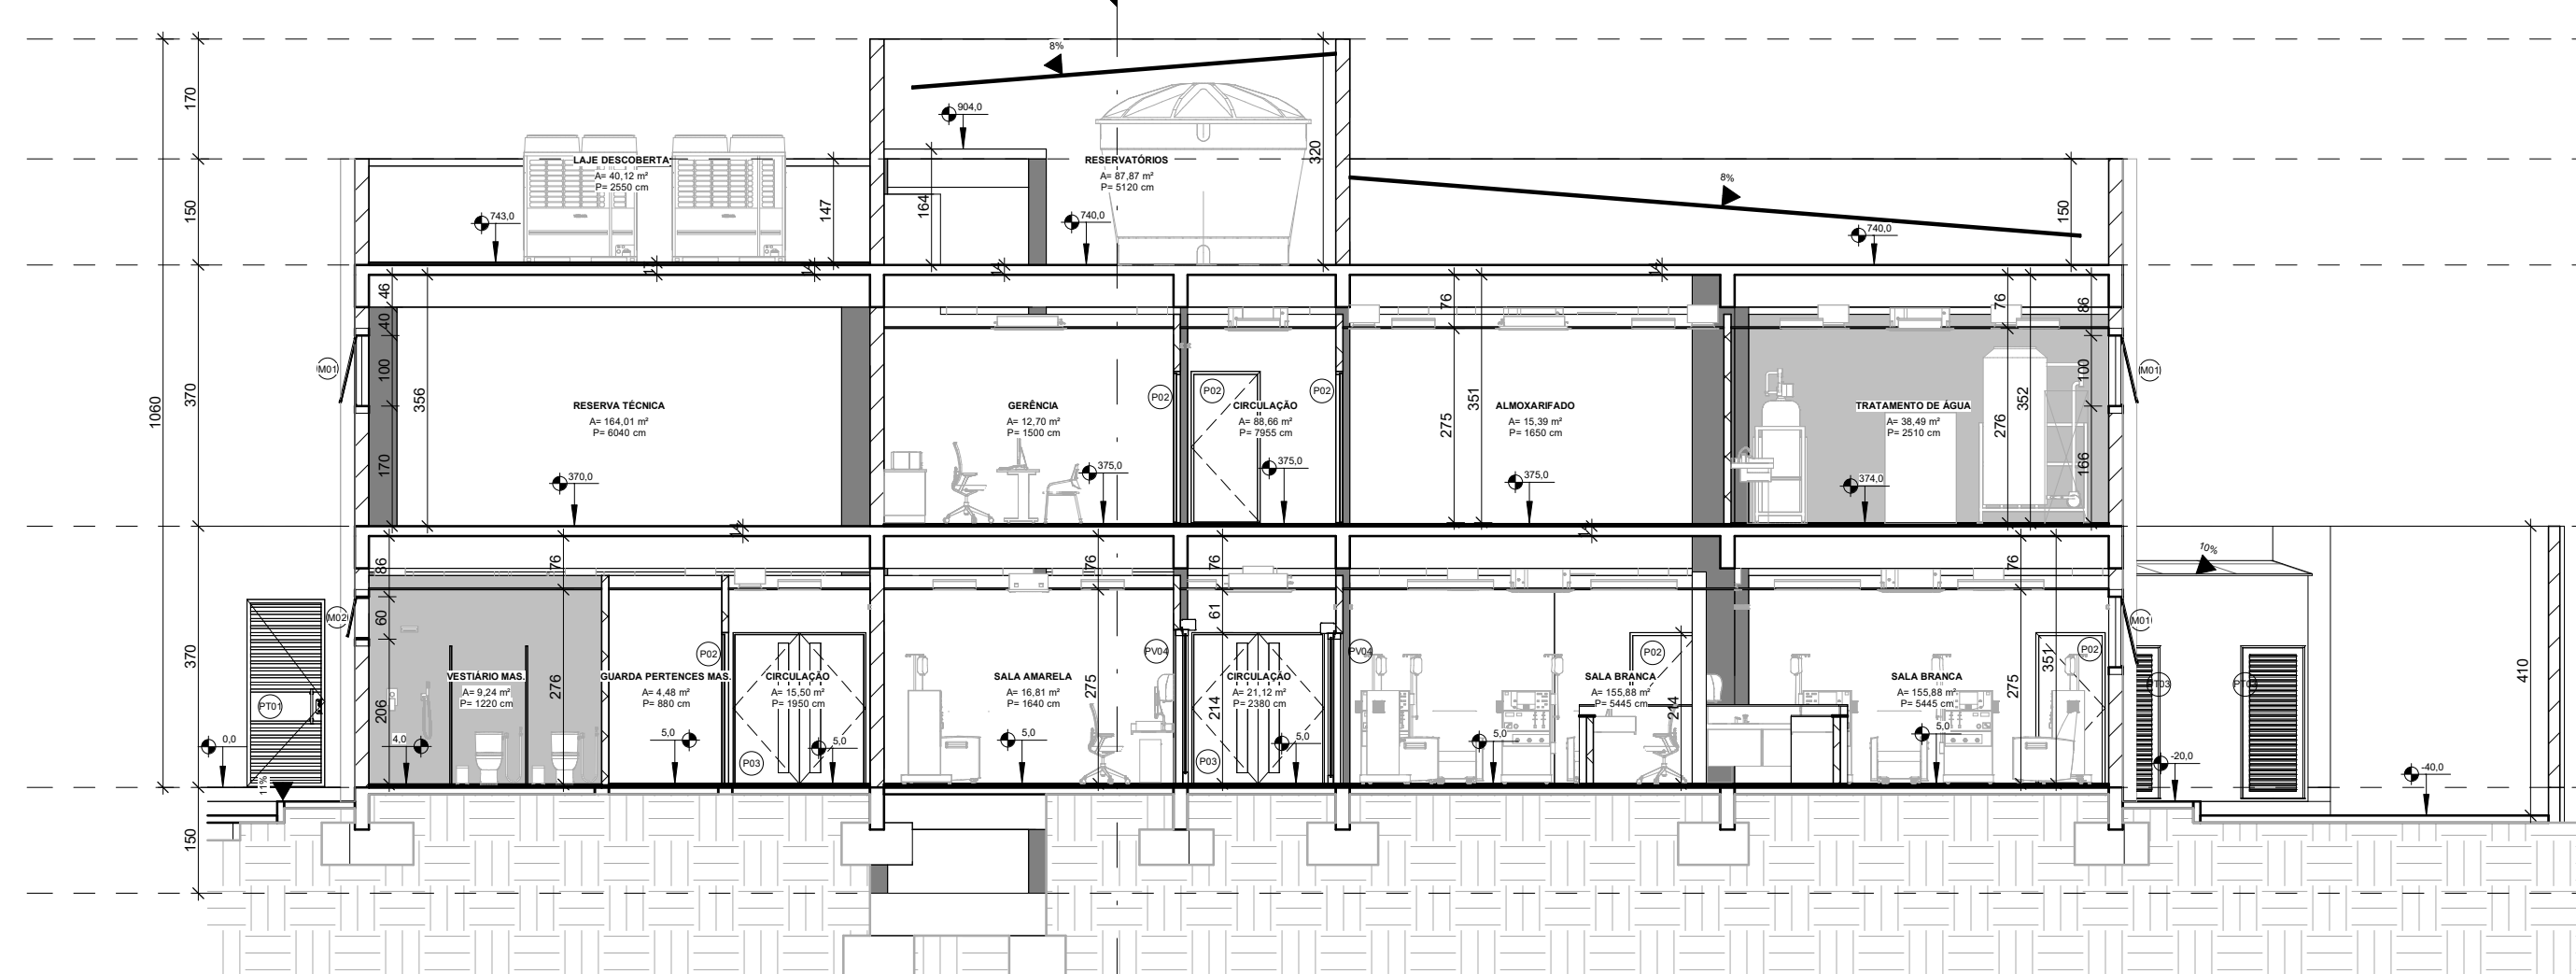

6 CORTE B-B
1 : 100

HM-NV 05
1210
HM-NV 04
1040
HM-NV 03
890
HM-NV 02
520
HM-NV 01
150
HM-NV 00
0

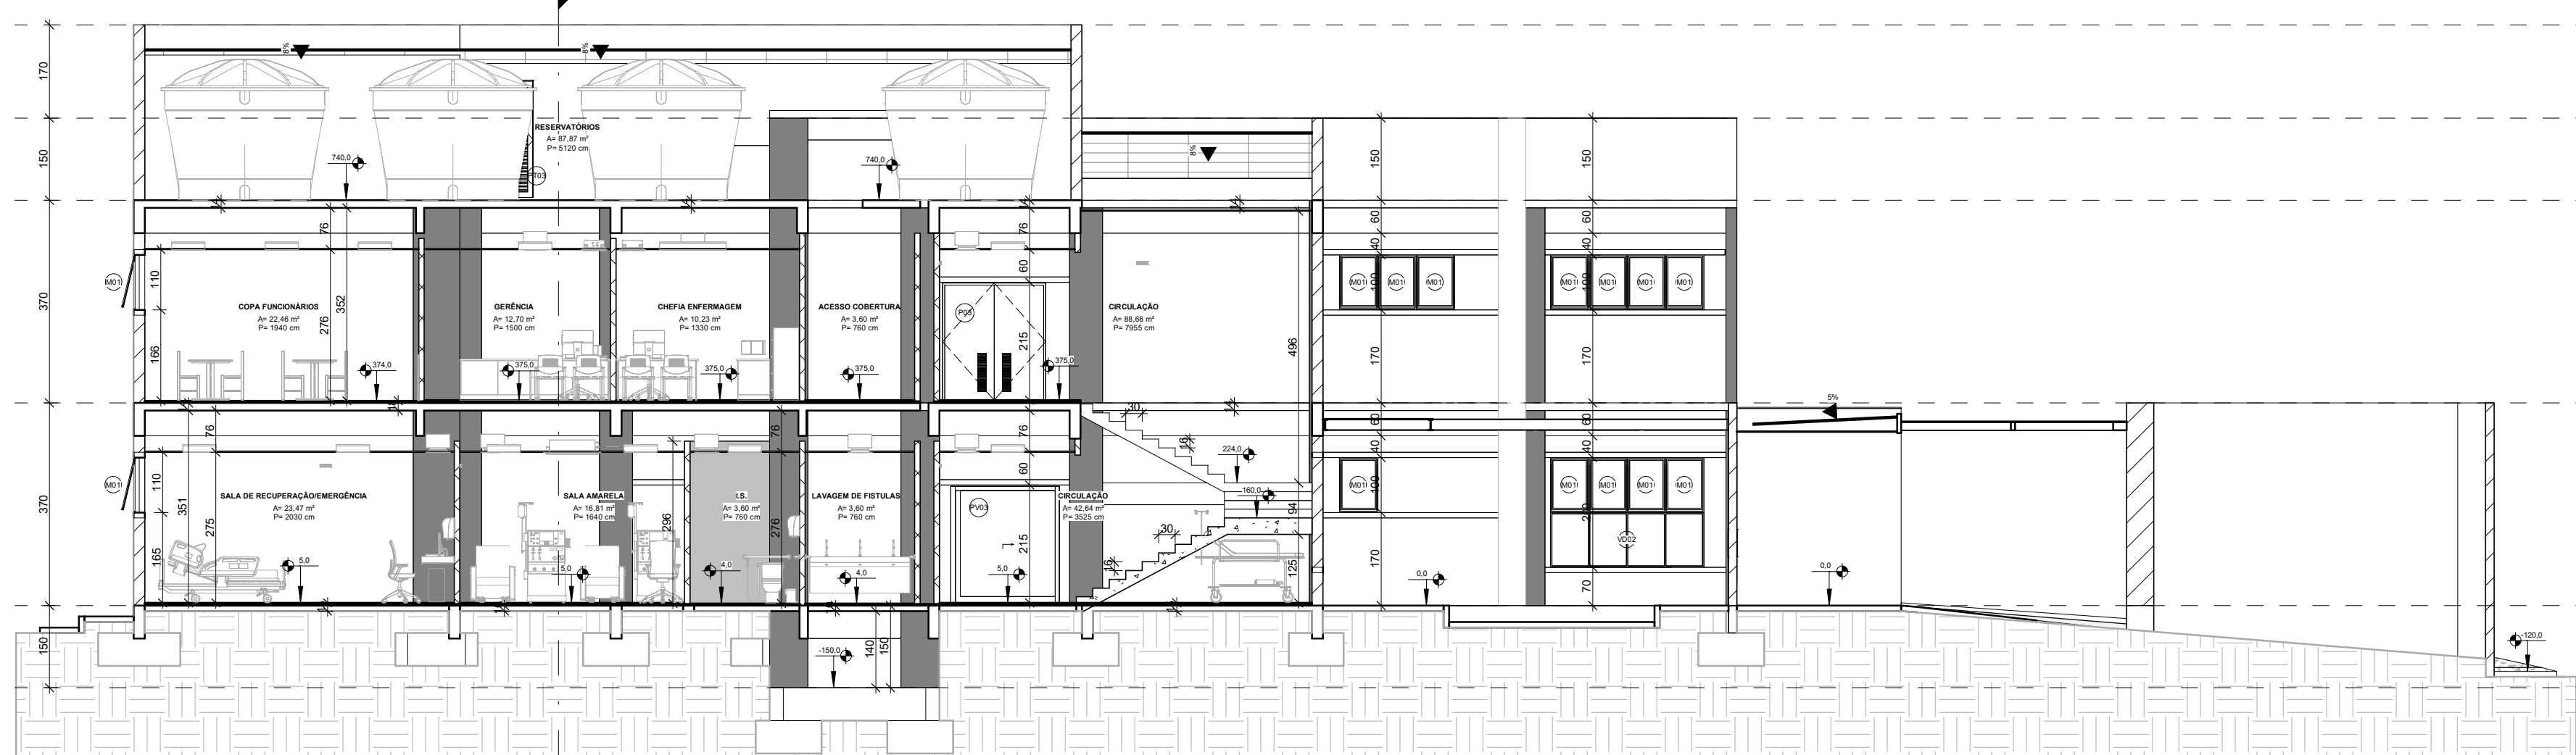

5 CORTE A-A
1 : 100

HM-NV 05
1210
HM-NV 04
1040
HM-NV 03
890
HM-NV 02
520
HM-NV 01
150
HM-NV 00
0

TABELA DE JANELAS				
ITEM	DIMENSÕES	MATERIAL	ABERTURA	QTD
M01	70X100X170	VIDRO TEMPERADO	BASCULANTE	108
M02	70X60X210	VIDRO TEMPERADO	BASCULANTE	18
VD01	618X500X214	VIDRO TEMPERADO	FIXO	01
VD02	280X100X70	VIDRO TEMPERADO	FIXO	02
VD03	188X500X219	VIDRO TEMPERADO	FIXO	02
VD04	168X500X219	VIDRO TEMPERADO	FIXO	01
VD05	270X500X70	VIDRO TEMPERADO	FIXO	01
VD06	210X100X70	VIDRO TEMPERADO	FIXO	02

TABELA DE PORTAS				
ITEM	DIMENSÕES	MATERIAL	ABERTURA	QTD
P01	90X210	MADERA - PNE	ABRIR	06
P02	90X210	MADERA	ABRIR	20
P03	180X210	MADERA COM VISOR	ABRIR	03
P04	160X210	VIDRO TEMPERADO	ABRIR	01
P05	160X210	ALUMÍNIO	ABRIR	03
P06	140X210	MADERA COM VISOR	ABRIR	01
PT01	110X250	METAL	ABRIR	01
PT02	220X250	METAL	ABRIR	01
PT03	90X210	METAL	ABRIR	04
PT04	168X210	METAL	ABRIR	01
PV01	620X210	VIDRO TEMPERADO	CORRER	01
PV02	188X210	VIDRO TEMPERADO	ABRIR	02
PV03	200X210	VIDRO TEMPERADO	CORRER	01
PV04	180X210	VIDRO TEMPERADO	CORRER	02

LEGENDA DE ACABAMENTOS		
PISO	PAREDE	FORRO / TETO
CERÂMICO / PORCELANATO	PINTURA ACRÍLICA	GESSO ACARTONADO C' PNTURA ACRÍLICA
GRANTO / MARMORE	REVEST. CERÂMICO / PORCELANATO	PLACAS REMOVÍVEIS
VINÍLICO	PINTURA C' ARGAMASSA BARITADA	PINTURA ACRÍLICA SOBRE LAJE
VINÍLICO CONDUTIVO	PINTURA EPOXI	RÉGUA DE PVC
GRANILITE	TEXTURA ACRÍLICA	RÉGUAS DE MADEIRA
CIMENTO LISO DESEMPENADO	PLACAS MODULATES - BLINDAGEM - PINTURA ACRÍLICA	LAJE C' ARGAMASSA BARITADA - FORRO C' PINTURA ACRÍLICA
CONCRETO		PLACAS MODULATES - BLINDAGEM - FORRO REMOVÍVEL
BLOQUETE		
PLACAS MODULARES - BLINDAGEM - PISO VINÍLICO		

TABELA DE INSTALAÇÕES		
ÁGUA FRIA	AR COMPRIMIDO MEDICINAL (6)	
ÁGUA QUENTE	AR COMPRIMIDO INDUSTRIAL	
VAPOR	AR CONDICIONADO (1)	
GÁS COMBUSTÍVEL	COLETA E AFASTAMENTO DE EFLUENTES DIFERENCIADOS (2)	
OXIGÊNIO (6)	ELÉTRICA DE EMERGÊNCIA (3)	
ÓXIDO NÍTRICO	ELÉTRICA DIFERENCIADA (4)	
VÁCUO CLÍNICO (6)	EXAUSTÃO (5)	
VÁCUO DE LIMPEZA	A DEPENDER DOS EQUIPAMENTOS UTILIZADOS	

(1) REFERE-SE À CLIMATIZAÇÃO DESTINADA A AMBIENTES QUE REQUEREM CONTROLE NA QUALIDADE DO AR.
(2) REFERE-SE À COLETA E AFASTAMENTO DE EFLUENTES QUE NECESSITAM DE ALGUM TRATAMENTO ESPECIAL.
(3) REFERE-SE À NECESSIDADE DE O AMBIENTE SER PROVIDO DE SISTEMA ELÉTRICO DE EMERGÊNCIA.
(4) REFERE-SE À NECESSIDADE DE O AMBIENTE SER PROVIDO DE SISTEMA ELÉTRICO DIFERENCIADO DOS DEMAIS, NA DEPENDÊNCIA DO EQUIPAMENTO INSTALADO.
(5) É DISPENSÁVEL QUANDO EXISTIR SISTEMA DE AR RECIRCULADO
(6) CANALIZADO OU PORTÁTIL.

ESPAÇO PARA USO DA VISA		IDENTIFICAÇÃO DO ESTABELIMENTO	
RAZÃO SOCIAL: PREFEITURA MUNICIPAL DE ÁGUAS FORMOSAS		NOME FANTASIA:	
UNIDADES/SETORES: CLÍNICA DE HEMODIÁLISE ANEXA E INTERGANTE AO HOSPITAL		CNPJ/CPF: 18.404.749/0001-60	
ÁREAS: A CONSTRUIR: 1.211,98 M2 A ADEQUAR/REFORMAR: - M2		ÁREA TOTAL: 1.211,98 M2	
LOGRADOURO: RUA DR. JOSINO ABRANTES		COMPLEMENTO: HOSPITAL	NÚMERO: S/N
BAIRRO/DISTRITO: SÃO VICENTE		MUNICÍPIO/ESTADO: ÁGUAS FORMOSAS / MG	CPF: 39.880-000
RESPONSÁVEL LEGAL PELO ESTABELIMENTO: CARLOS SOLZA		ASSINATURA:	
CPF: 126.127.826-73			
RESPONSÁVEL TÉCNICO PELO PROJETO ARQUITETÔNICO			
NOME: PEDRO HENRIQUE DE SOUZA MOURÃO			
CAUCUBA: CREA N° 141969358-1 (CREA-MG 256002			
ASSINATURA:			
CONTEÚDO FOLHA: PLANTA BAIXA DE TODOS OS PAVIMENTOS, CORTES, TABELAS E LEGENDAS			
DATA: 20/05/2025			
FOLHA N°: 01/02			