
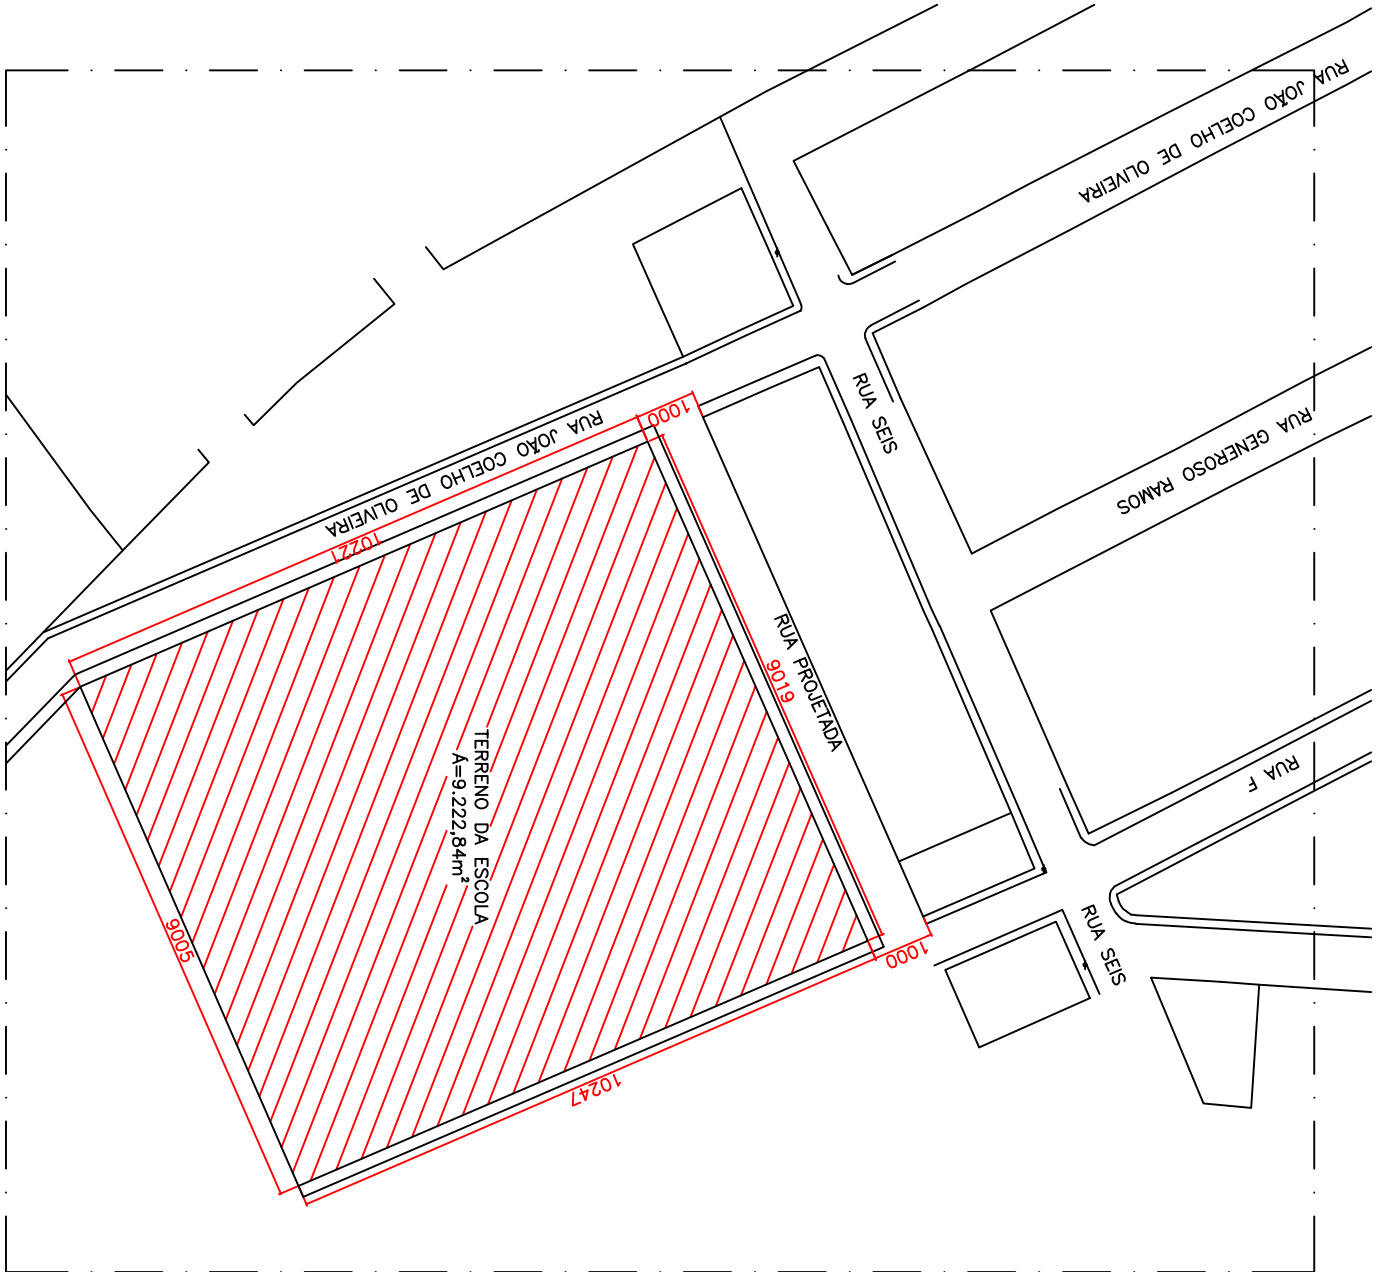


LEGENDA	
	CIRCULAÇÃO COBERTA ABERTA
	BLOCOS CONSTRUIDOS

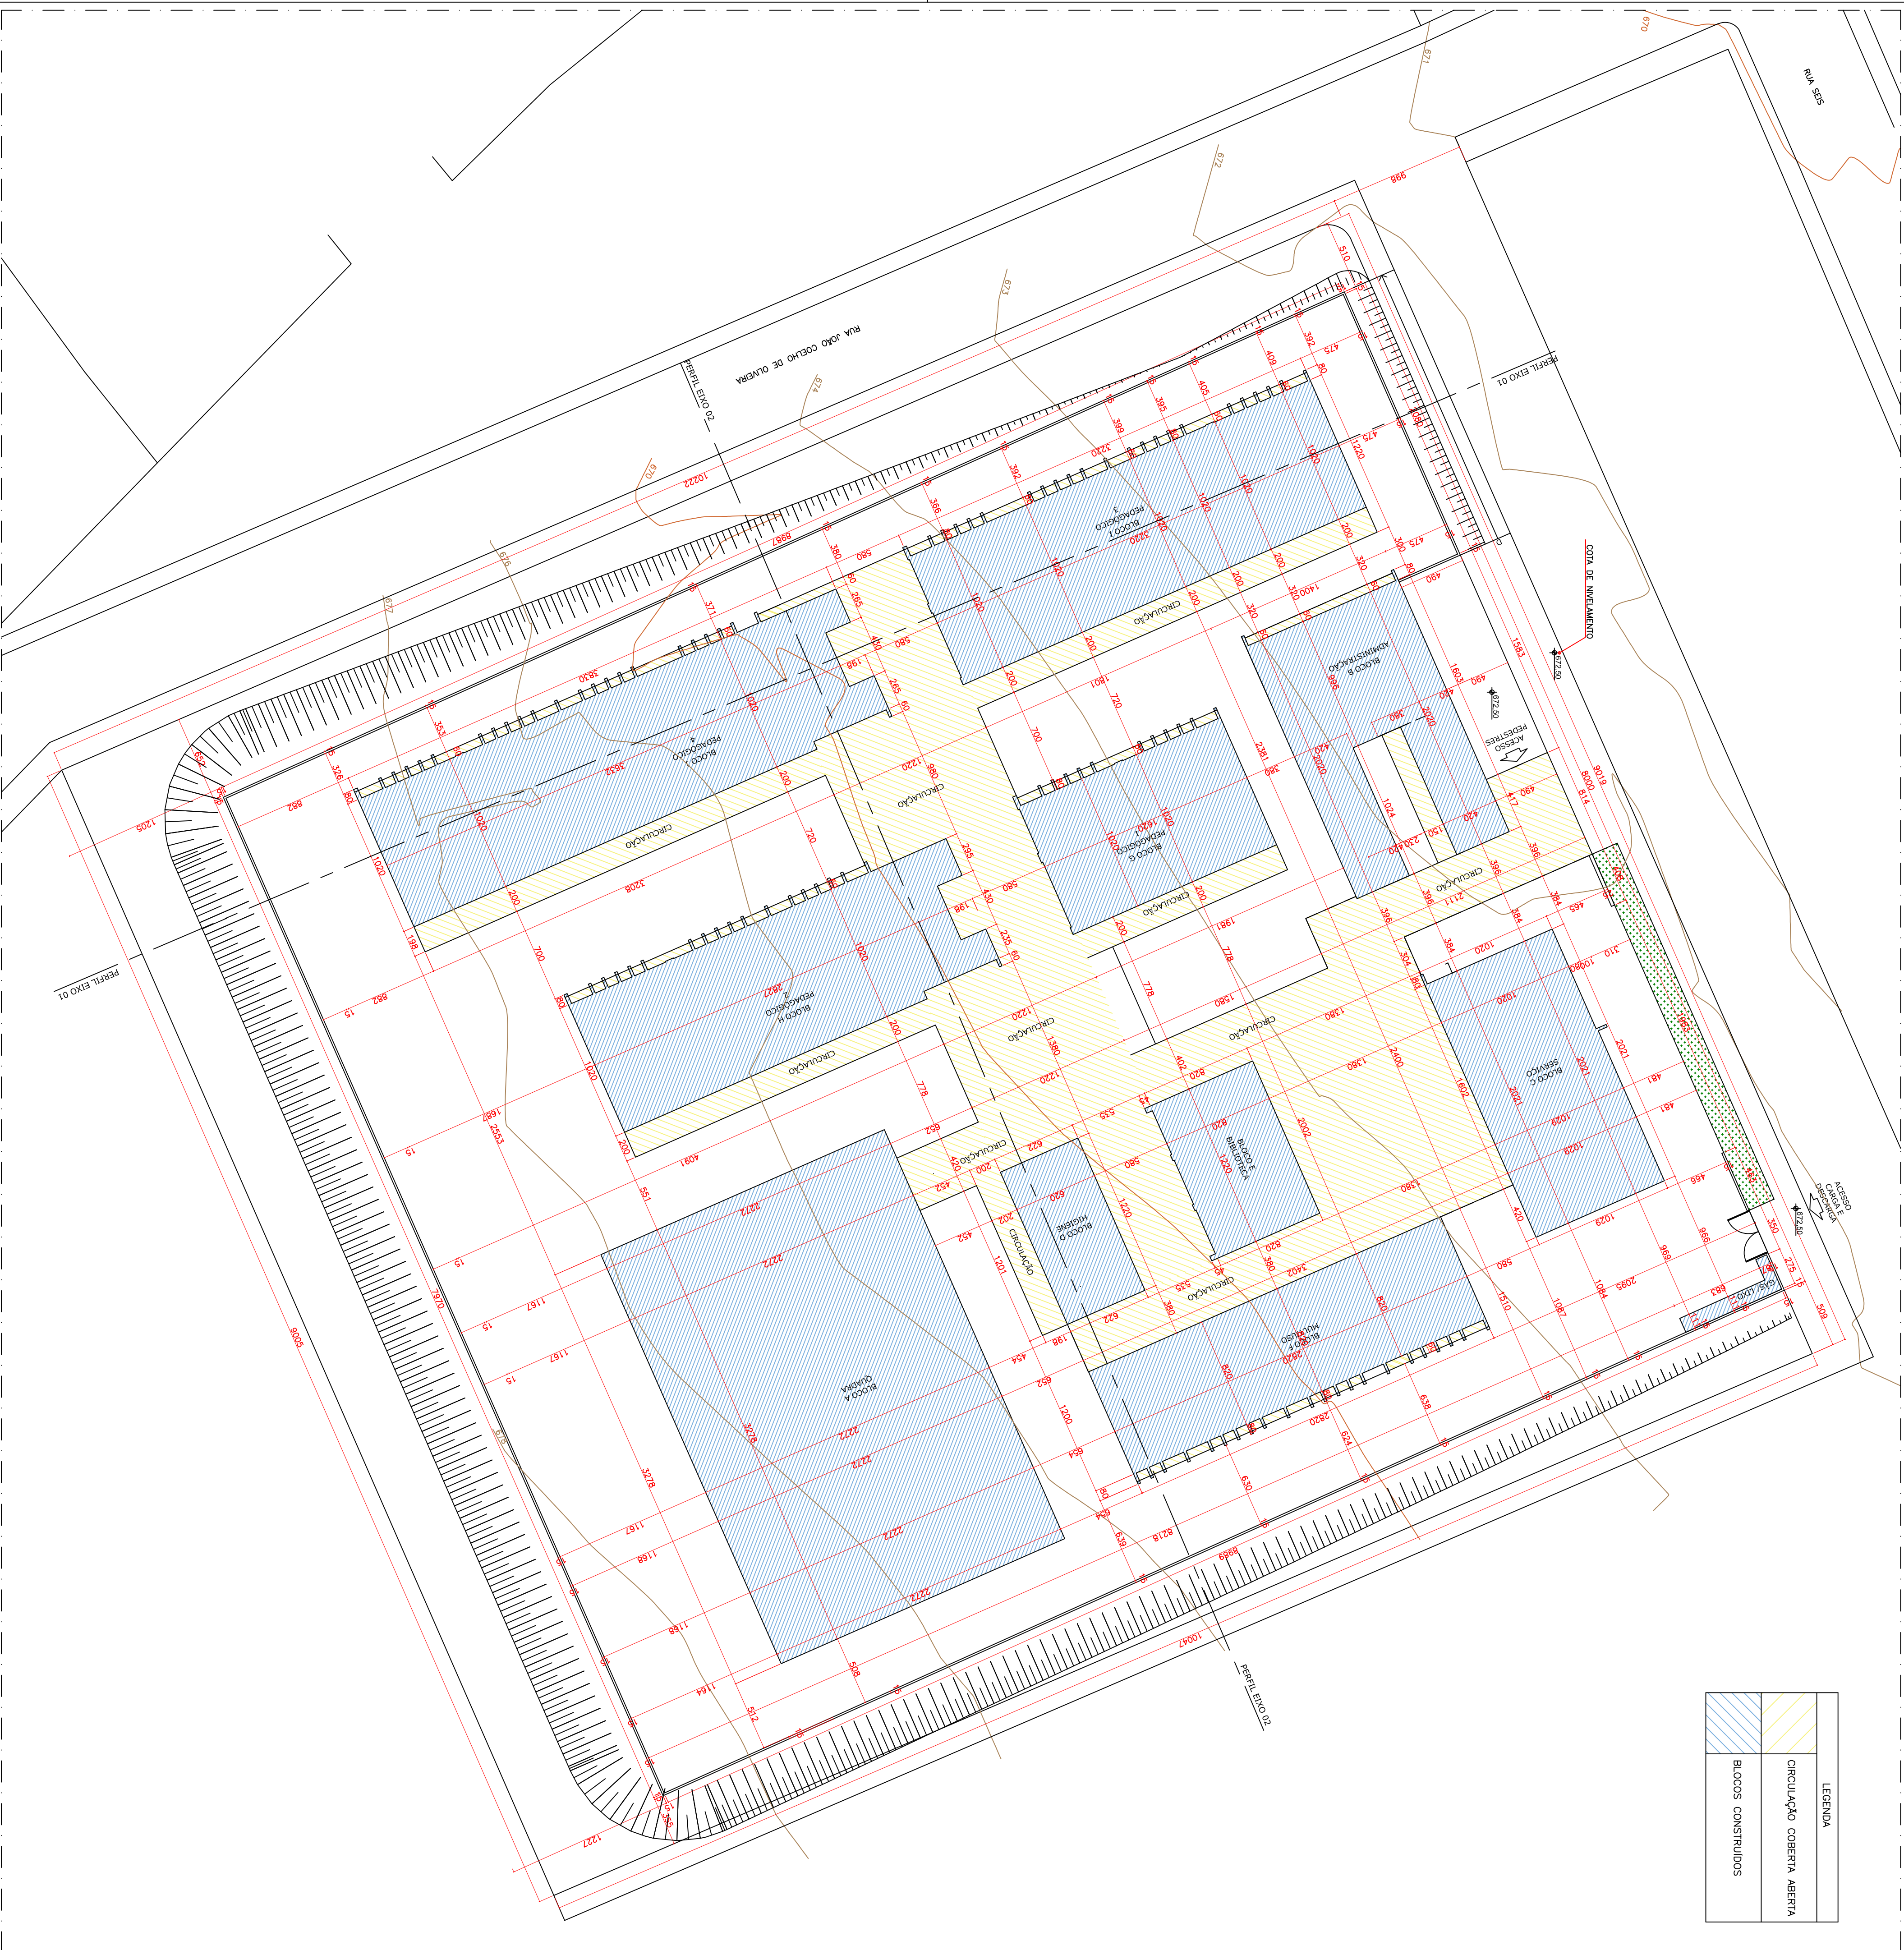

VISTOS / APROVAÇÕES

PREFEITURA MUNICIPAL DE ITAIPÉ

ADMINISTRAÇÃO:

PROJETO ARQUITETÔNICO

ASSUNTO	PROJETO DA ESCOLA	FOLHA	02/03
CONTEÚDO	IMPLANTAÇÃO, PLANTA DE SITUAÇÃO, LEGENDA.	ARQUIVO	
DATA	19/03/2025	ESCALA	INDICADA

ENDEREÇO RUA JOÃO COELHO DE OLIVEIRA - COHAB - ITAIPÉ - MG

MODIFICAÇÃO

DATA: MAR./2025

ÁREA CONSTRUIDA:

A CONSTRUIR=4.130,61m²

TERRENO:

A=9.222,84m²

ARQUITETO:

MAX BALDOW

RESPONSÁVEL TÉCNICO

ASSOCIAÇÃO DOS MUNICÍPIOS DA MICROREGIÃO DO VALE DO MUCURI

AMUC

IMPLANTAÇÃO

ESCALA 1:250

40 ANOS

AMUC

*DE ACORDO COM A LEI FEDERAL Nº5194/66 Art.18, AS ALTERAÇÕES DESTES PROJETO OU PLANO ORIGINAL SÓ PODERÃO SER FEITAS PELO PROFISSIONAL QUE O ELABOROU.

©DIREITOS AUTORAIS RESERVADOS