
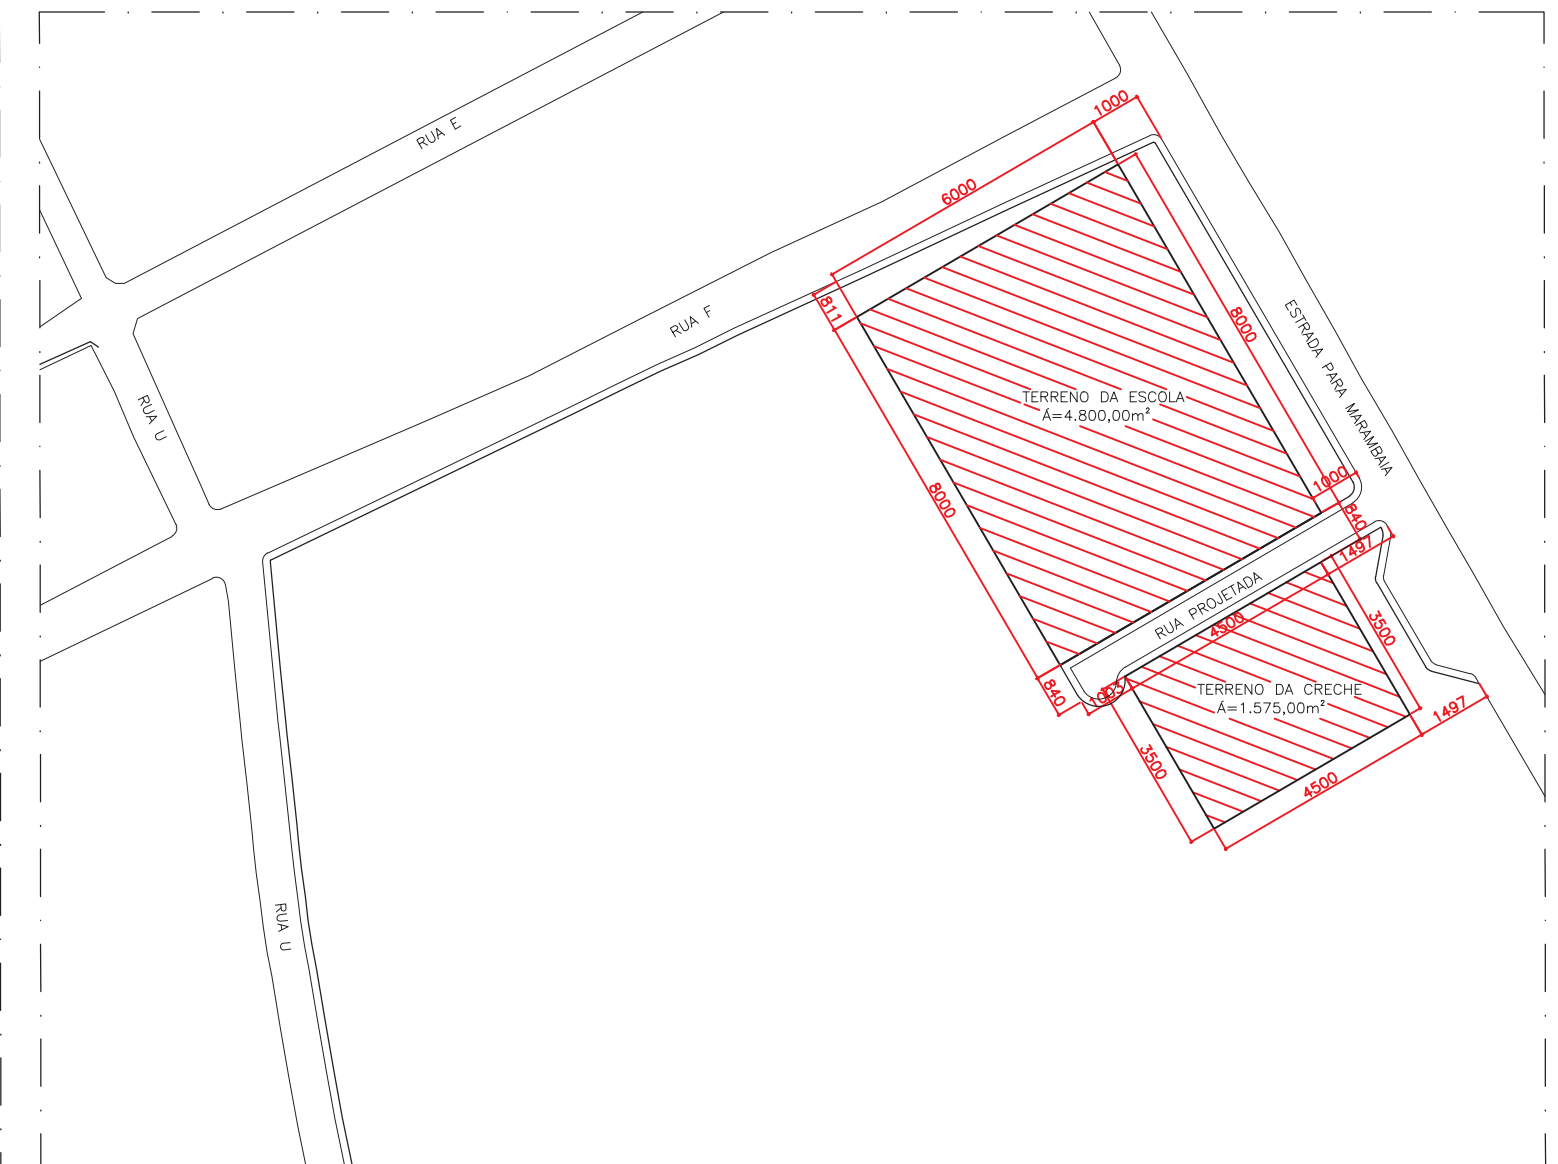


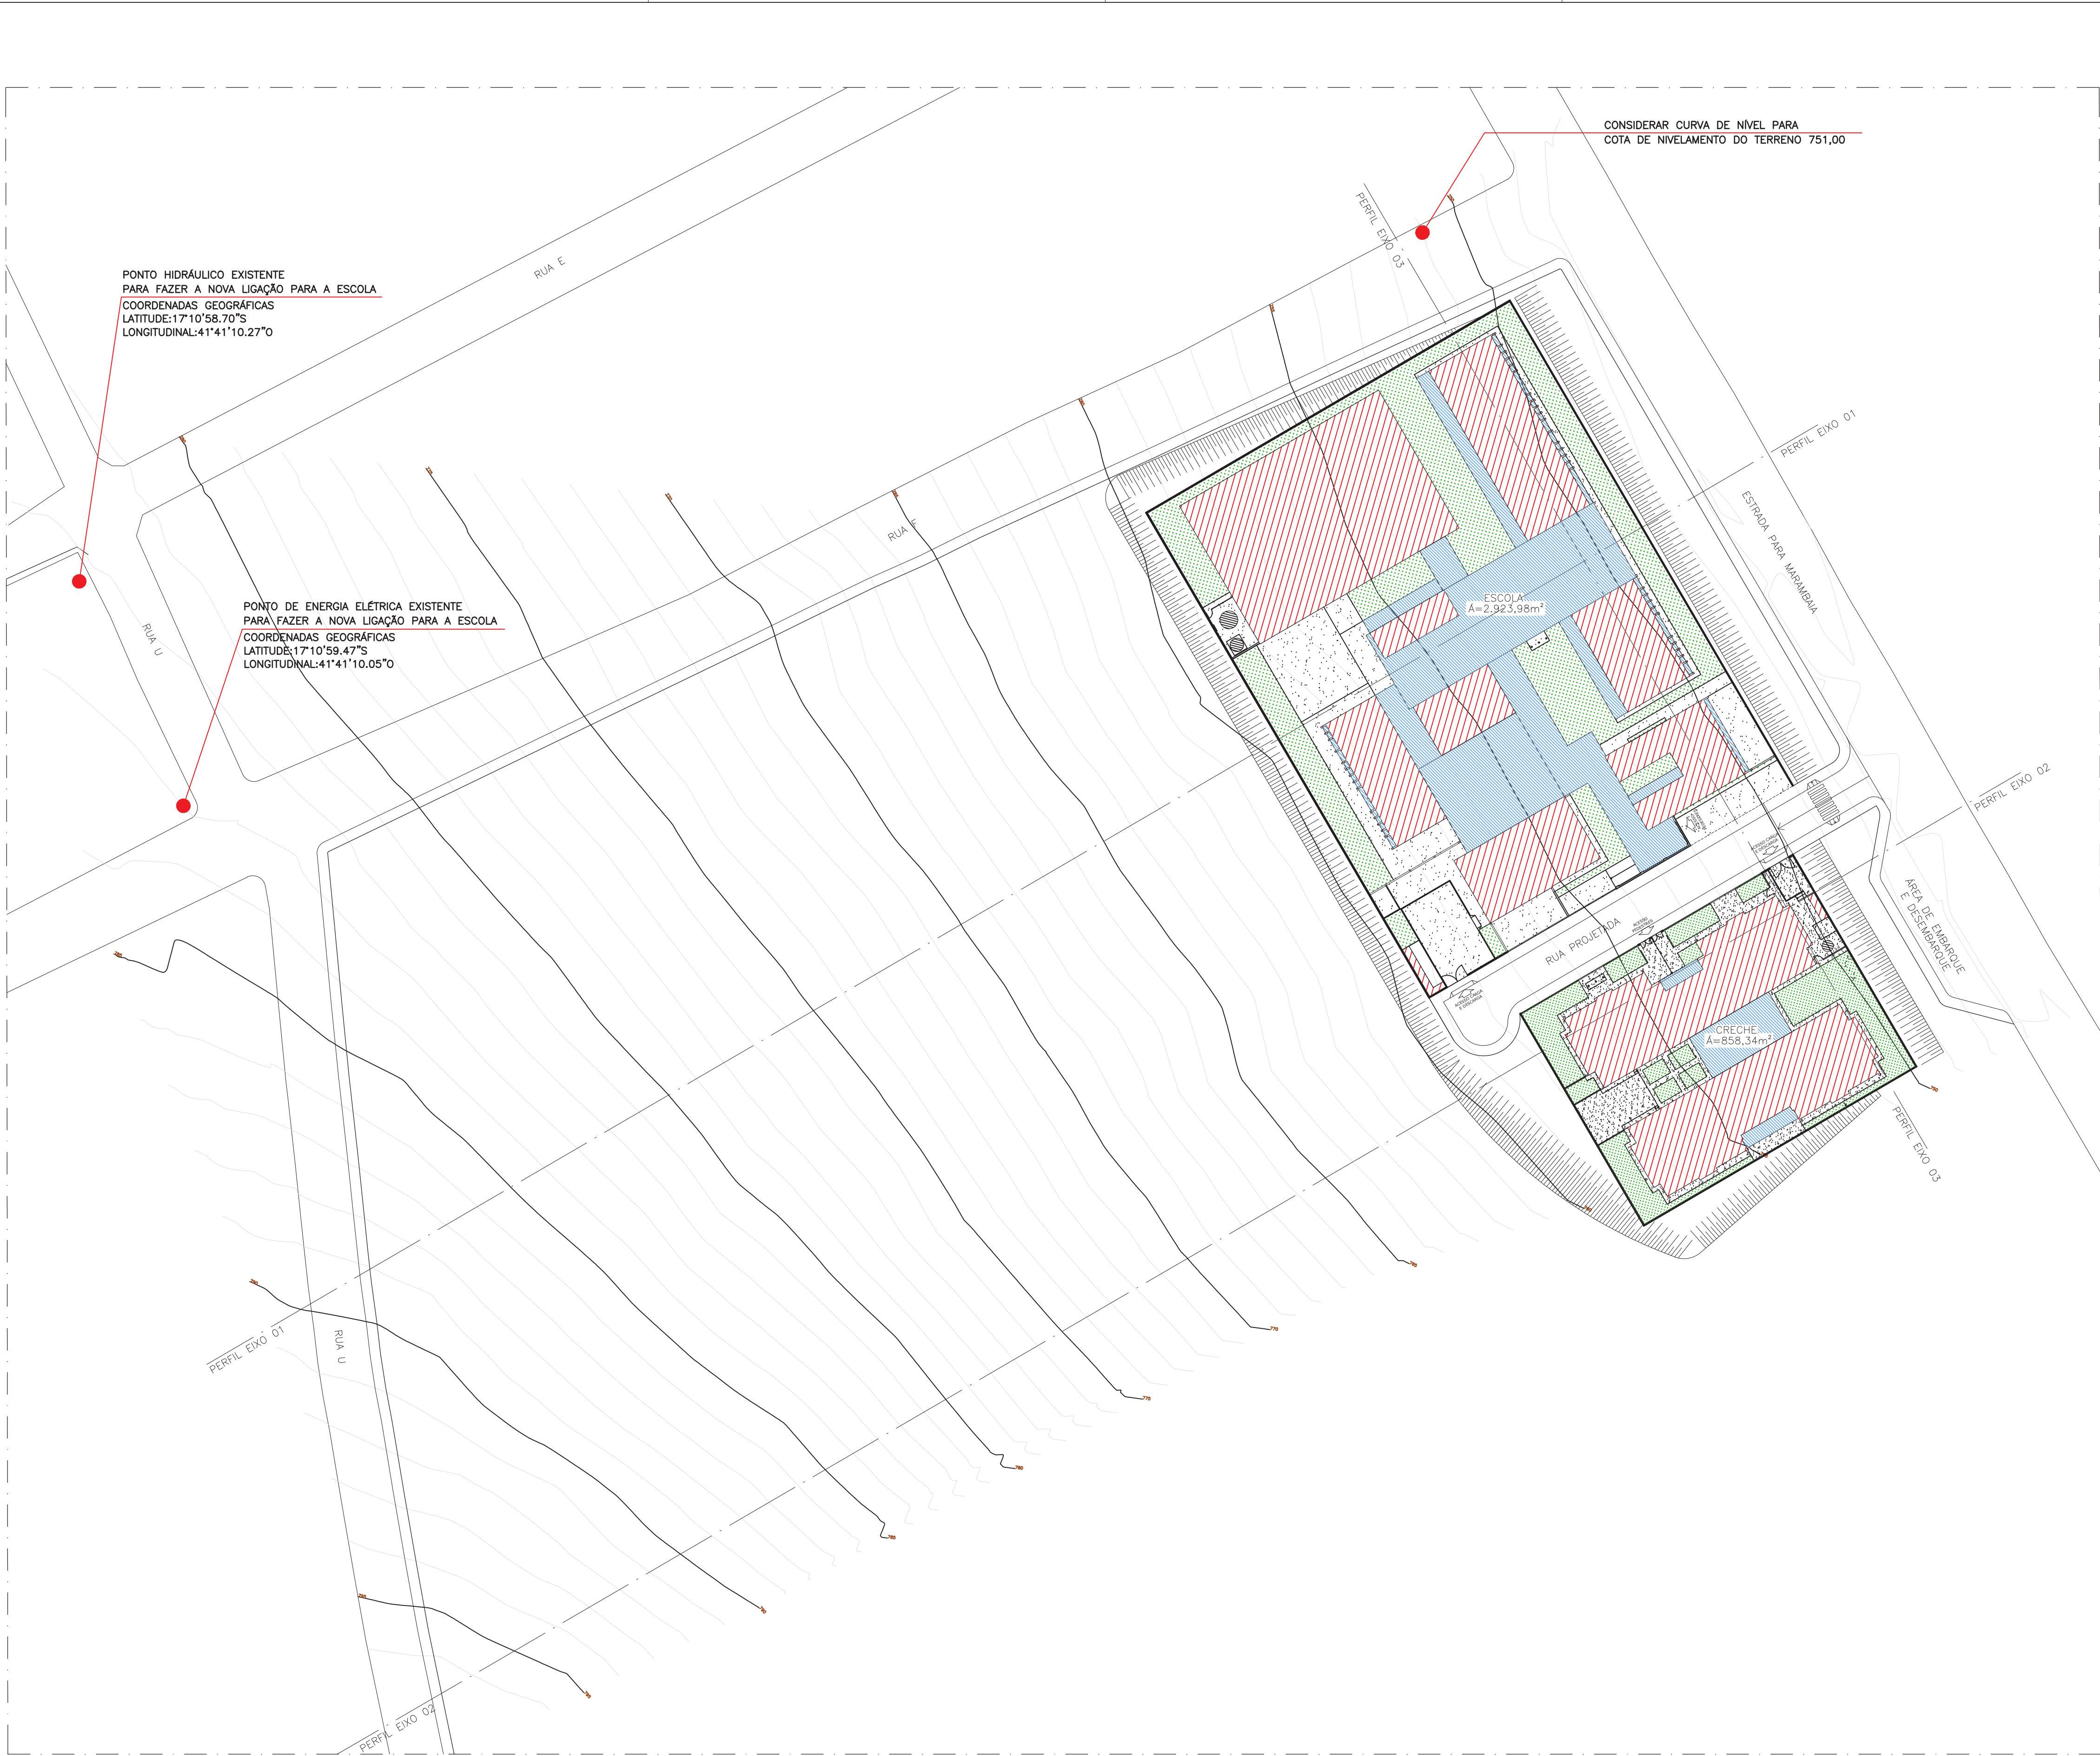

PLANTA DE SITUAÇÃO
ESCALA 1:1500

LEGENDA	
	CIRCULAÇÃO COBERTA ABERTA
	BLOCOS CONSTRUÍDOS
	ÁREA PERMEÁVEL
	PISO NÃO PERMEÁVEL

VISTOS / APROVAÇÕES

PREFEITURA MUNICIPAL DE CARAÍ

ADMINISTRAÇÃO: _____

PROJETO ARQUITETÔNICO

ASSUNTO	ESCOLA 05 SALAS E CRECHE	FOLHA	02/04
CONTEÚDO	IMPLANTAÇÃO, PLANTA DE SITUAÇÃO E LEGENDA	ARQUIVO	
		DATA	17/03/2025
		ESCALA	INDICADA

ENDEREÇO ESTRADA PARA MARAMBAIA – CARAÍ – MG

MODIFICAÇÃO DATA: 04/04/2025

ÁREA CONSTRUÍDA:
A CONSTRUIR=3.782,32m²
TERRENO:
A=6.375,00m²
ARQUITETO:
SÁVIO AMORIM

AMUC
ASSOCIAÇÃO DOS MUNICÍPIOS DA MICRORREGIÃO DO VALE DO MUCURI

RESPONSÁVEL TÉCNICO _____

IMPLANTAÇÃO
ESCALA 1:500