COORDENADAS GEOGRAFICAS	DESCRIÇÃO	LATITUDE	LONGITUDE
LOCALIZAÇÃO	CACHOEIRA DE PAJEÚ-MG	15°58'22.10"S	41°29'58.89"O

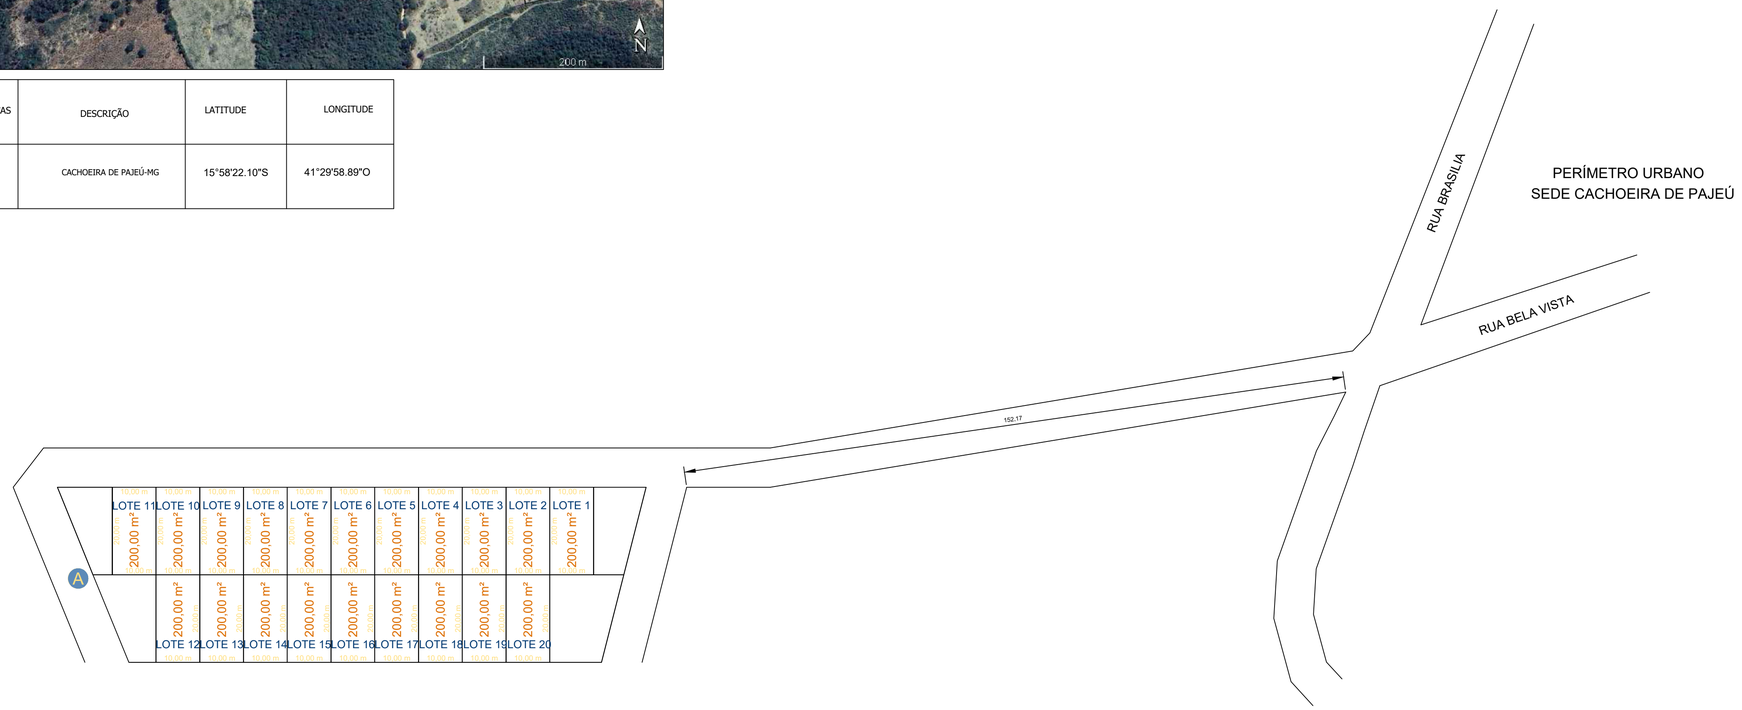

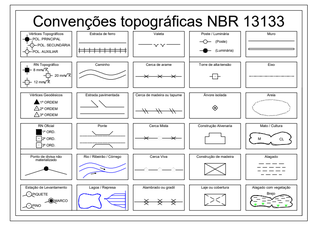

ESCALA:

0 3,50 7 10,50 14 17,50 21 28 35 52,50 70

LEGENDA

	Córrego ou Nascente
	Rodovias
	Vias de Acesso
	Área de Preservação
CRED-M-0001	Marcos Implantados
CRED-P-0001	Pontos Levantados
CRED-V-0001	Vértices Virtuais

Informações de Coordenadas
PROJEÇÃO UNIVERSAL TRANSVERSA DE MERCATOR - UTM
SGR - SIRGAS2000
MC: 39°

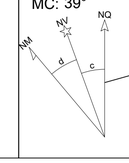

CM 00°41'18.258790"
K: 1.000485649

VÉRTICE: PONTO 10
Lat.: 15°58'20.848" S
Long.: 41°30'00.728" W

Título:

PROJETO DE LOCALIZAÇÃO

Folha: 01

PROPRIETÁRIO:
PREFEITURA MUNICIPAL DE CACHOEIRA DE PAJEÚ-MG
MUNICÍPIO(S): CACHOEIRA DE PAJEÚ-MG

CONSTRUÇÃO DE HABITAÇÃO DE INTERESSE SOCIAL - HIS - PADRÃO POPULAR

DATA: 28/01/2026 ESCALA: 1 / 700

Quadro de Assinaturas:

Prop.: GERALDO DUARTE DE SOUSA:51864550678 — Assinado de forma digital por GERALDO DUARTE DE SOUSA:51864550678 Dados: 2026.02.05 10:17:54 -03'00'

PREFEITURA MUNICIPAL DE CACHOEIRA DE PAJEÚ-MG
CNPJ: 18.414.599/0001-75

Resp. Téc.: LUCAS RODRIGUES SANTOS:08869280608 — Assinado de forma digital por LUCAS RODRIGUES SANTOS:08869280608 Dados: 2026.02.02 08:53:59 -03'00'

LUCAS RODRIGUES SANTOS
ENGENHEIRO CIVIL
CREA-MG 169065/D

Esse desenho foi elaborado utilizando uma versão original do sistema profissional para CAD,arch, Desenhos e Projetos topográficos Métrico TOPO

A1 = (841 X 594)