


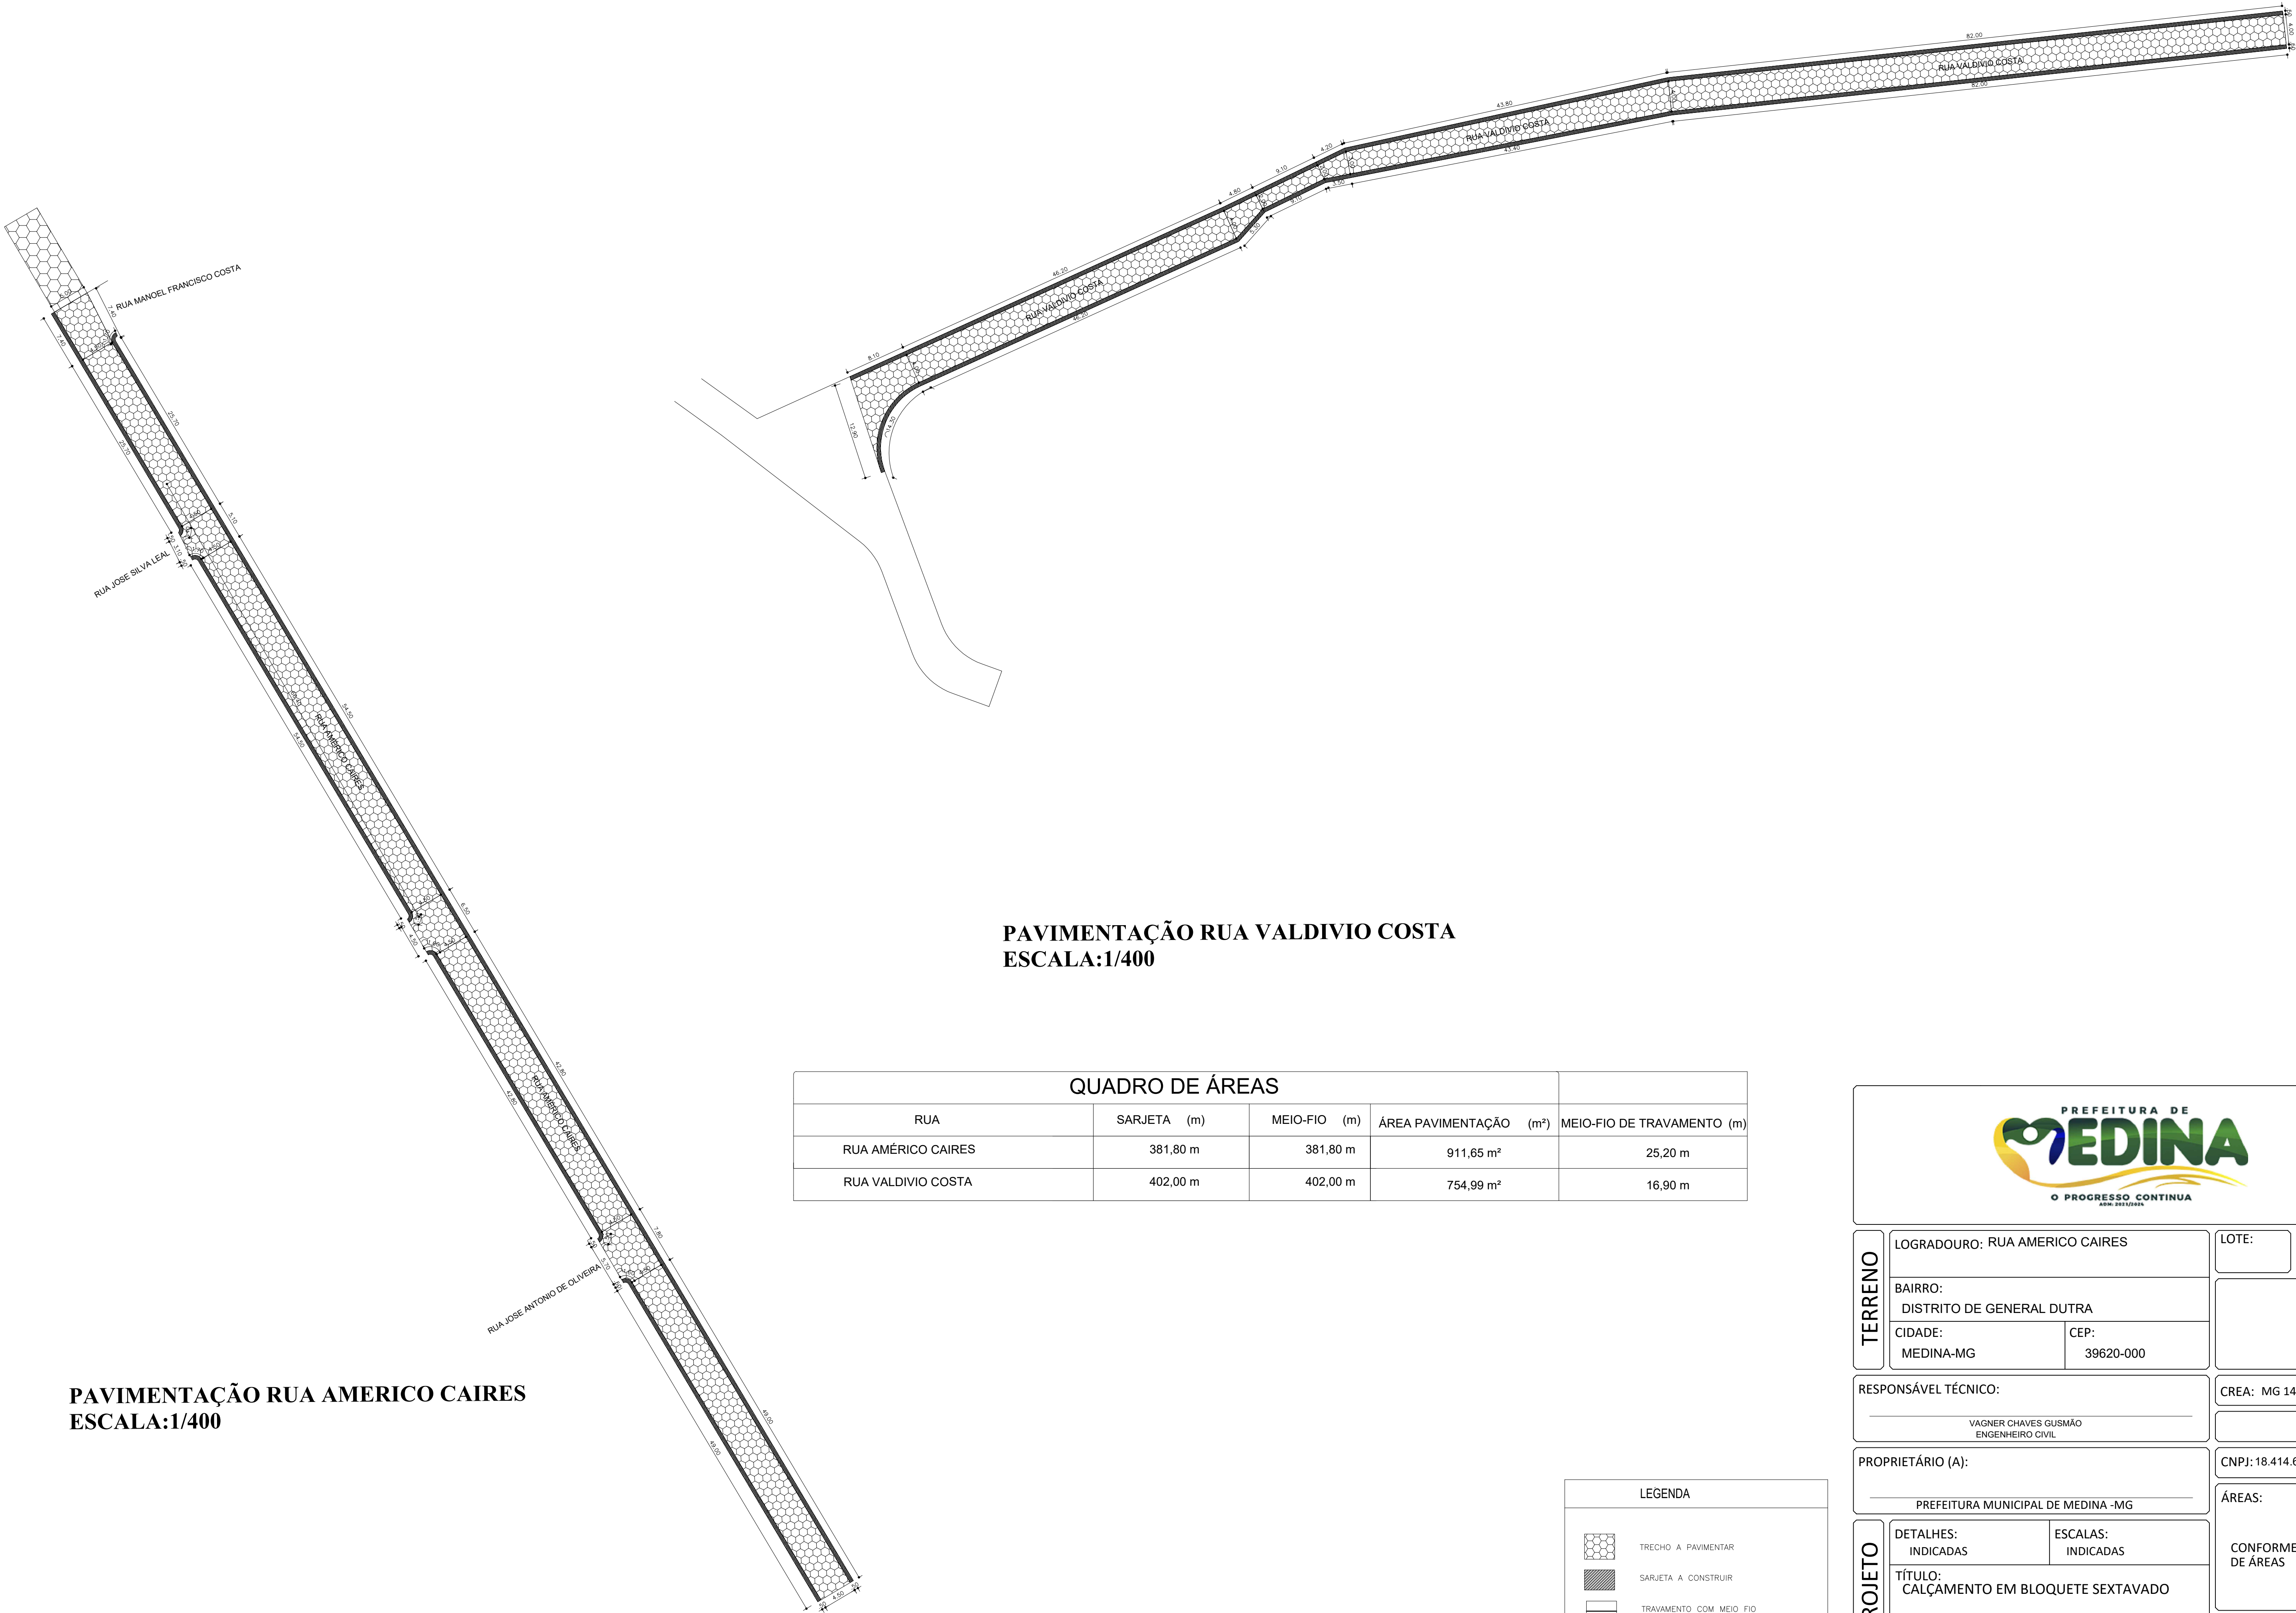

PAVIMENTAÇÃO RUA AMERICO CAIRES
ESCALA:1/400

PAVIMENTAÇÃO RUA VALDIVIO COSTA
ESCALA:1/400

QUADRO DE ÁREAS				
RUA	SARJETA (m)	MEIO-FIO (m)	ÁREA PAVIMENTAÇÃO (m²)	MEIO-FIO DE TRAVAMENTO (m)
RUA AMÉRICO CAIRES	381,80 m	381,80 m	911,65 m²	25,20 m
RUA VALDIVIO COSTA	402,00 m	402,00 m	754,99 m²	16,90 m

LEGENDA

TRECHO A PAVIMENTAR

SARJETA A CONSTRUIR

TRAVAMENTO COM MEIO FIO

TERRENO

LOGRADOURO: RUA AMERICO CAIRES

BAIRRO: DISTRITO DE GENERAL DUTRA

CIDADE: MEDINA-MG

CEP: 39620-000

RESPONSÁVEL TÉCNICO:

VAGNER CHAVES GUSMÃO
ENGENHEIRO CIVIL

PROPRIETÁRIO (A):

PREFEITURA MUNICIPAL DE MEDINA -MG

PROJETO

DETALHES: INDICADAS

ESCALAS: INDICADAS

TÍTULO: CALÇAMENTO EM BLOQUETE SEXTAVADO

USO: PÚBLICO

DATA: JANEIRO/2024

LOTE:

QUADRA:

CREA: MG 146.930/D

CNPJ: 18.414.607/0001-83

ÁREAS:

CONFORME QUADRO DE ÁREAS

FOLHA: 01/02