


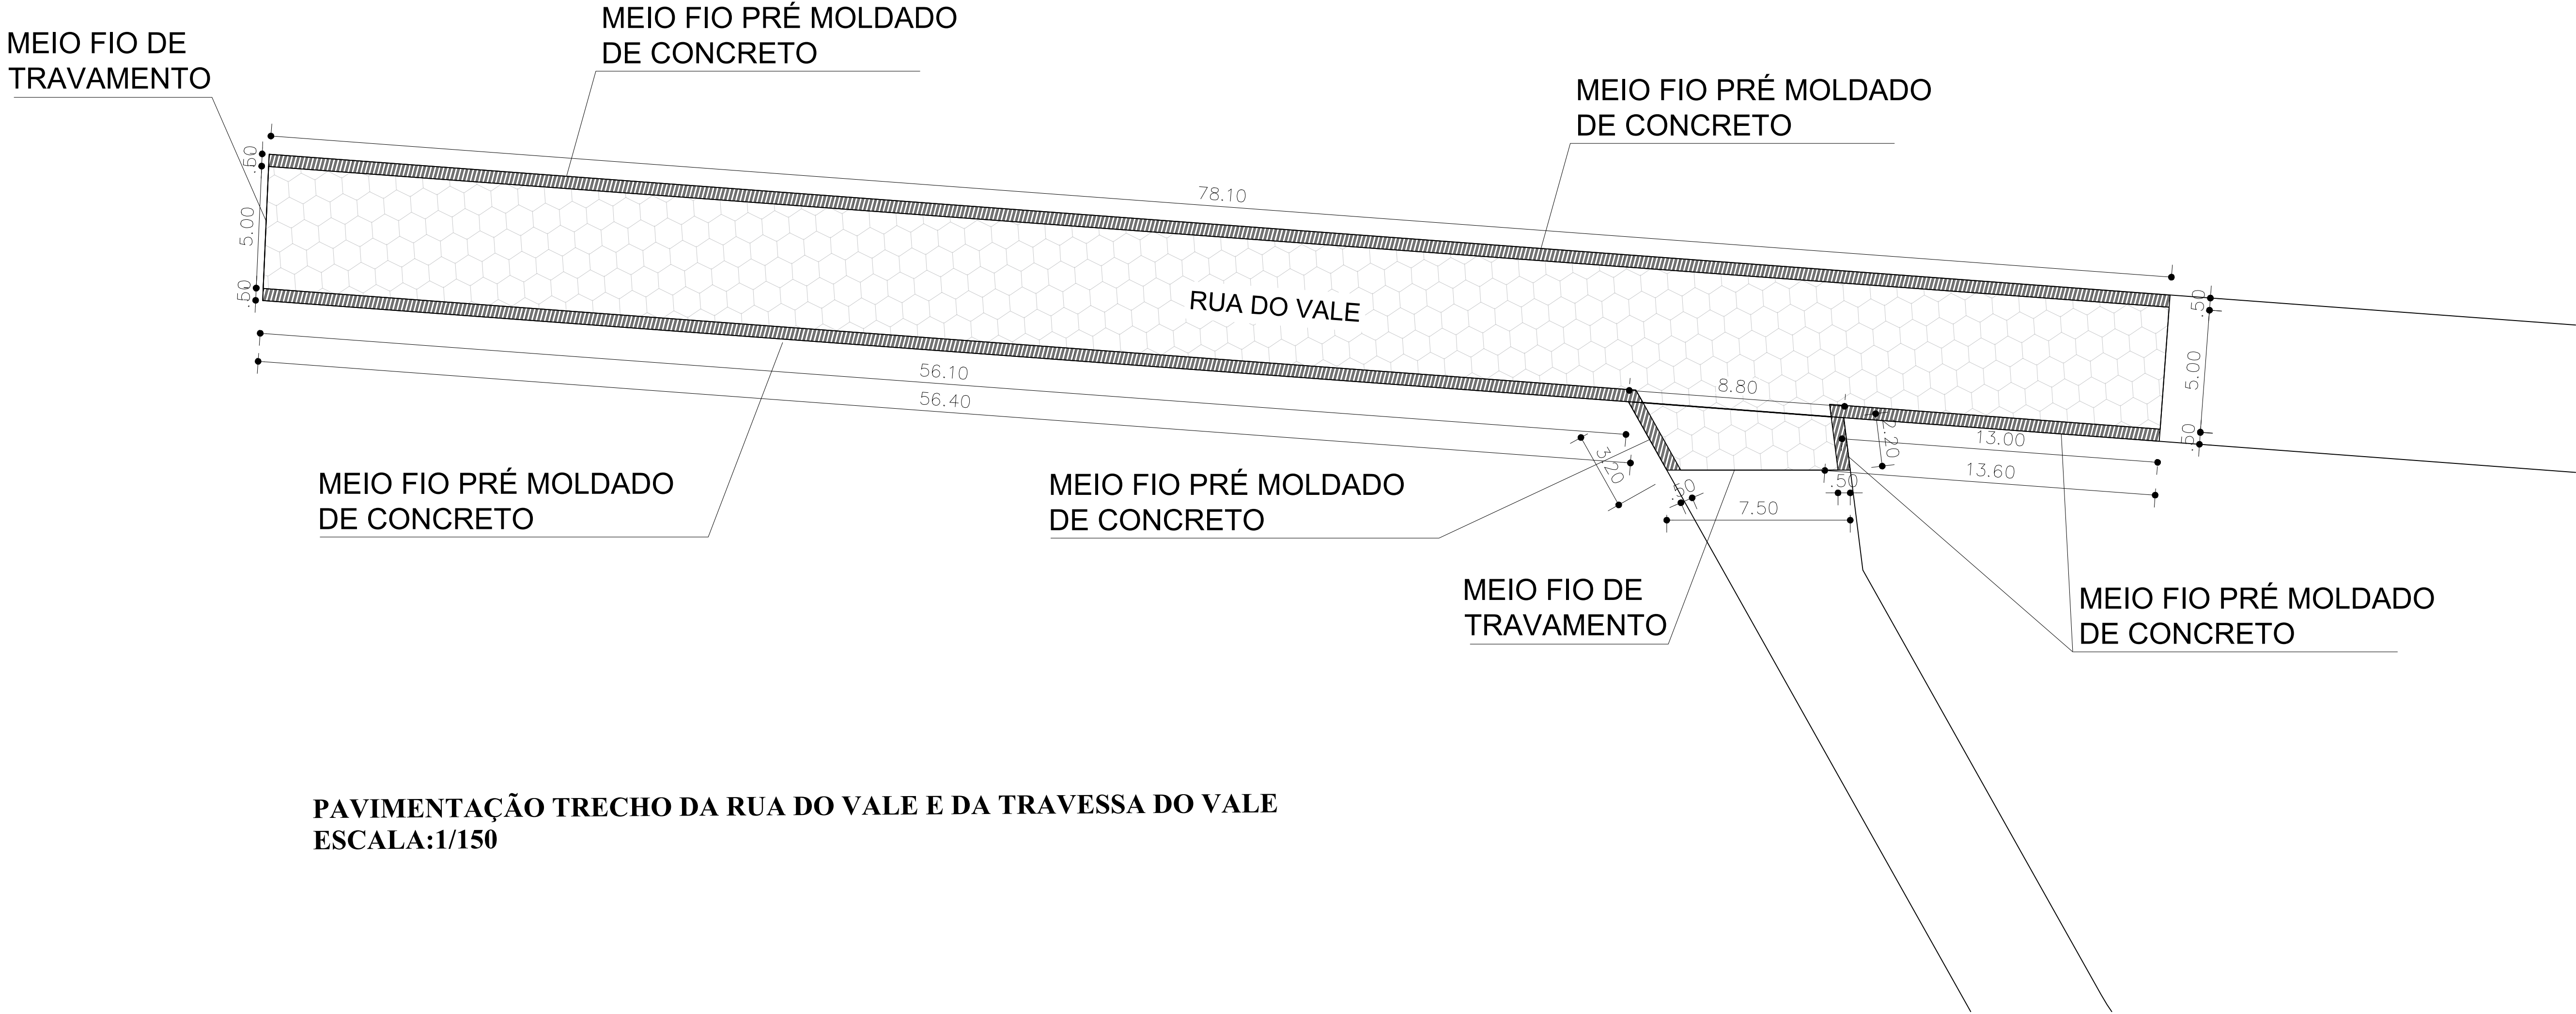

PAVIMENTAÇÃO TRECHO DA RUA DO VALE E DA TRAVESSA DO VALE
ESCALA:1/150



COROQUI DE LOCALIZAÇÃO
SEM ESCALA

QUADRO DE ÁREAS				
RUA	SARJETA (m)	MEIO-FIO DE TRAVAMENTO (m)	MEIO-FIO (m)	ÁREA PAVIMENTAÇÃO (m²)
RUA DO VALE	148,10 m	6,00 m	147,20 m	393,88 m²
TRAVESSA DO VALE	5,40 m	7,50 m	5,40 m	19,54 m²

LEGENDA

TRECHO A PAVIMENTAR

SARJETA A CONSTRUIR

TRAVAMENTO COM MEIO FIO

TERRENO

LOGRADOURO: TRECHO DA RUA DO VALE E DA TRAVESSA DO VALE

BAIRRO: DISTRITO DE TUPARECÊ

CIDADE: MEDINA-MG

CEP: 39620-000

RESPONSÁVEL TÉCNICO:

VAGNER CHAVES GUSMÃO
ENGENHEIRO CIVIL

PROPRIETÁRIO (A):

PREFEITURA MUNICIPAL DE MEDINA -MG

PROJETO

DETALHES: INDICADAS

ESCALAS: INDICADAS

TÍTULO: PAVIMENTAÇÃO EM BLOQUETE SEXTAVADO

USO: PÚBLICO

DATA: MAIO/2024

LOTE:

QUADRA:

CREA: MG 146.930/D

CNPJ: 18.414.607/0001-83

ÁREAS: CONFORME QUADRO DE ÁREAS

FOLHA: 01/01