

QUADRO DE ÁREAS	
CALÇAMENTO POLIÉDRICO	2.234,74 M²
GUIA DE MEIO-FIO	900,26 M
GUIA DE MEIO-FIO DE TRAVAMENTO	105,00M

CROQUI DE DISTÂNCIA DE TRANSPORTE

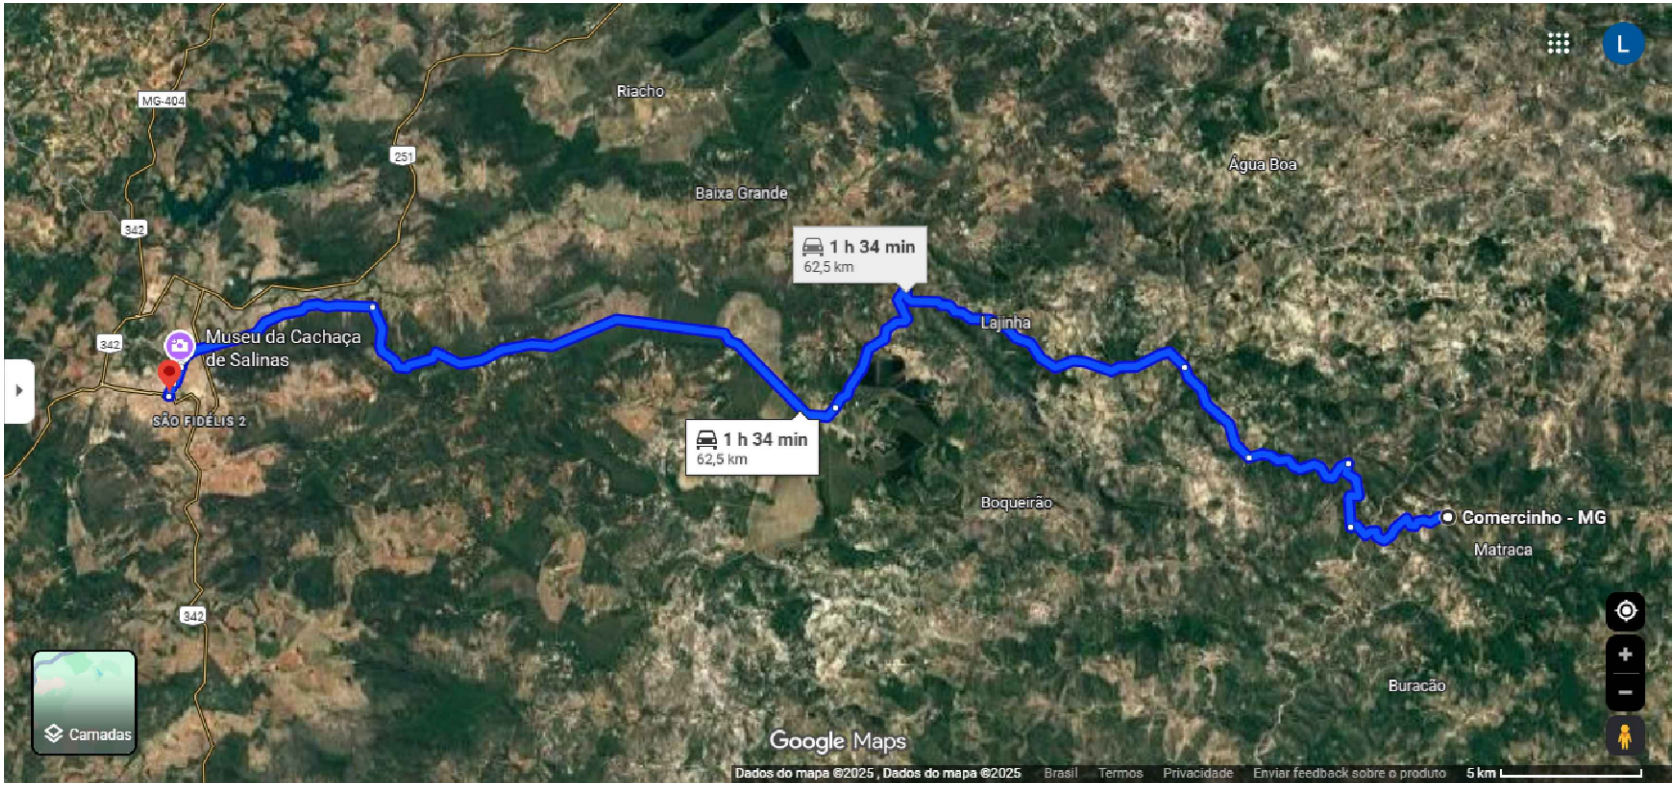






Imagem 02 - Distância Comunidade Água Branca de Baixo e Salinas/MG

CROQUI DE LOCALIZAÇÃO DO EMPREENDIMENTO



Imagem 01 - Localização do empreendimento - Comercinho/MG
Comunidade Água Branca de Baixo

PAVIMENTAÇÃO DE VIA PÚBLICA	DESCRIÇÃO	LATITUDE	LONGITUDE
COORDENADAS GRAU, MINUTO, SEGUNDO	Comunidade Água Branca de Baixo	16°12'25.00"S	41°52'4.00"O

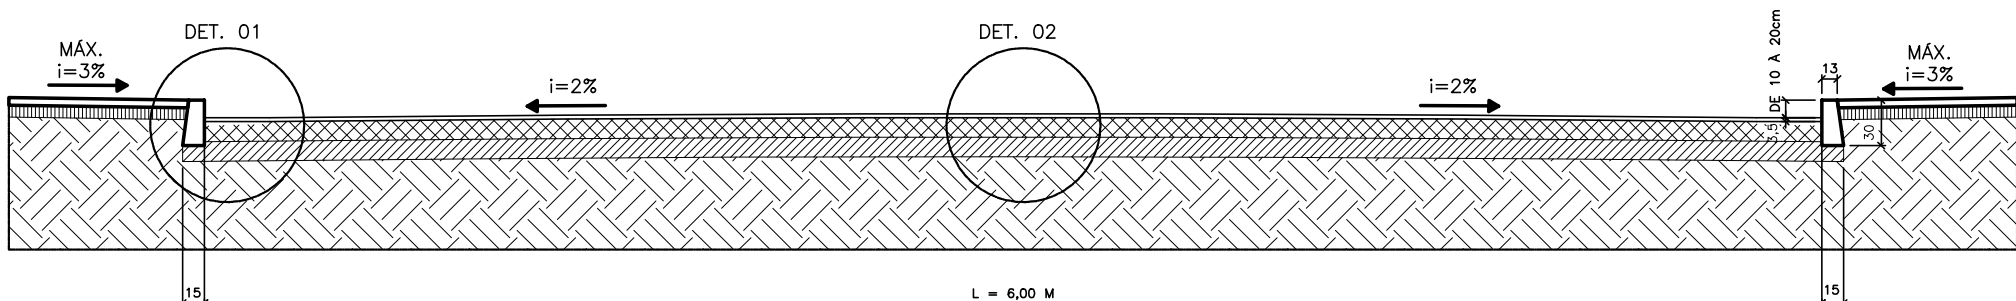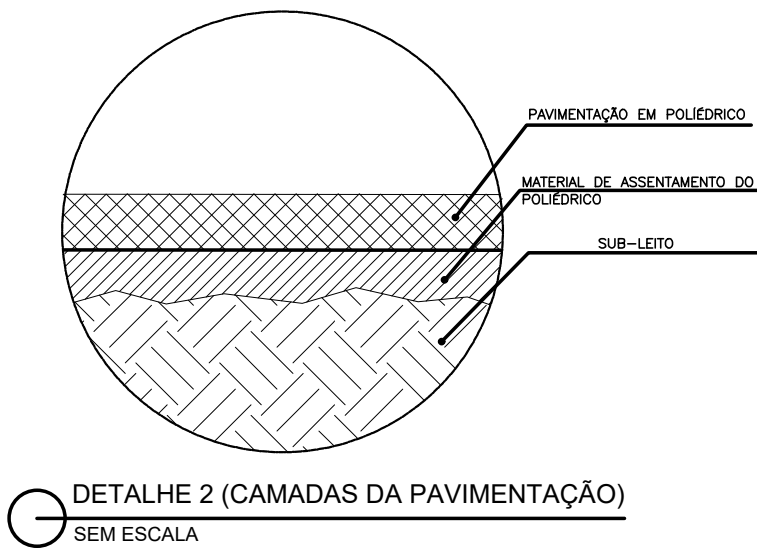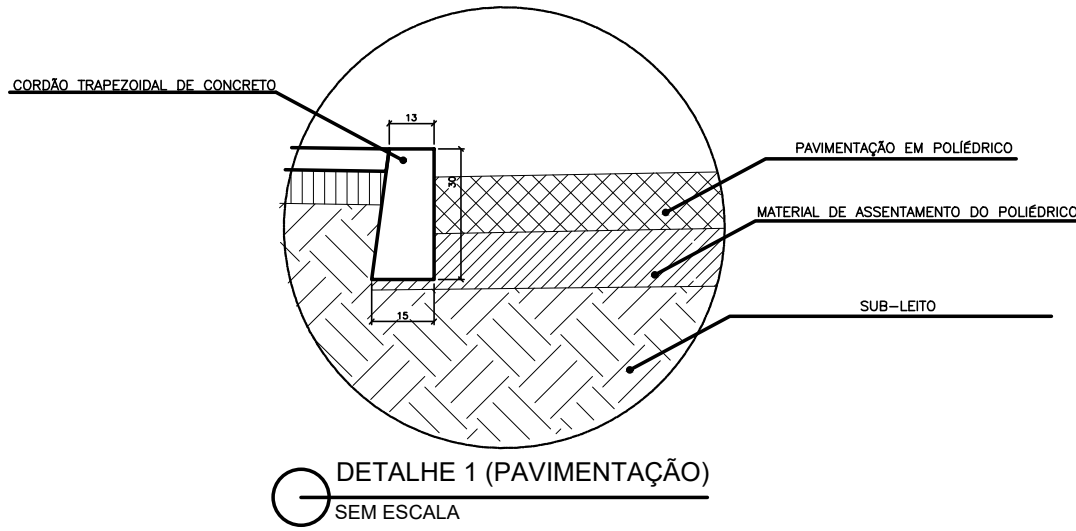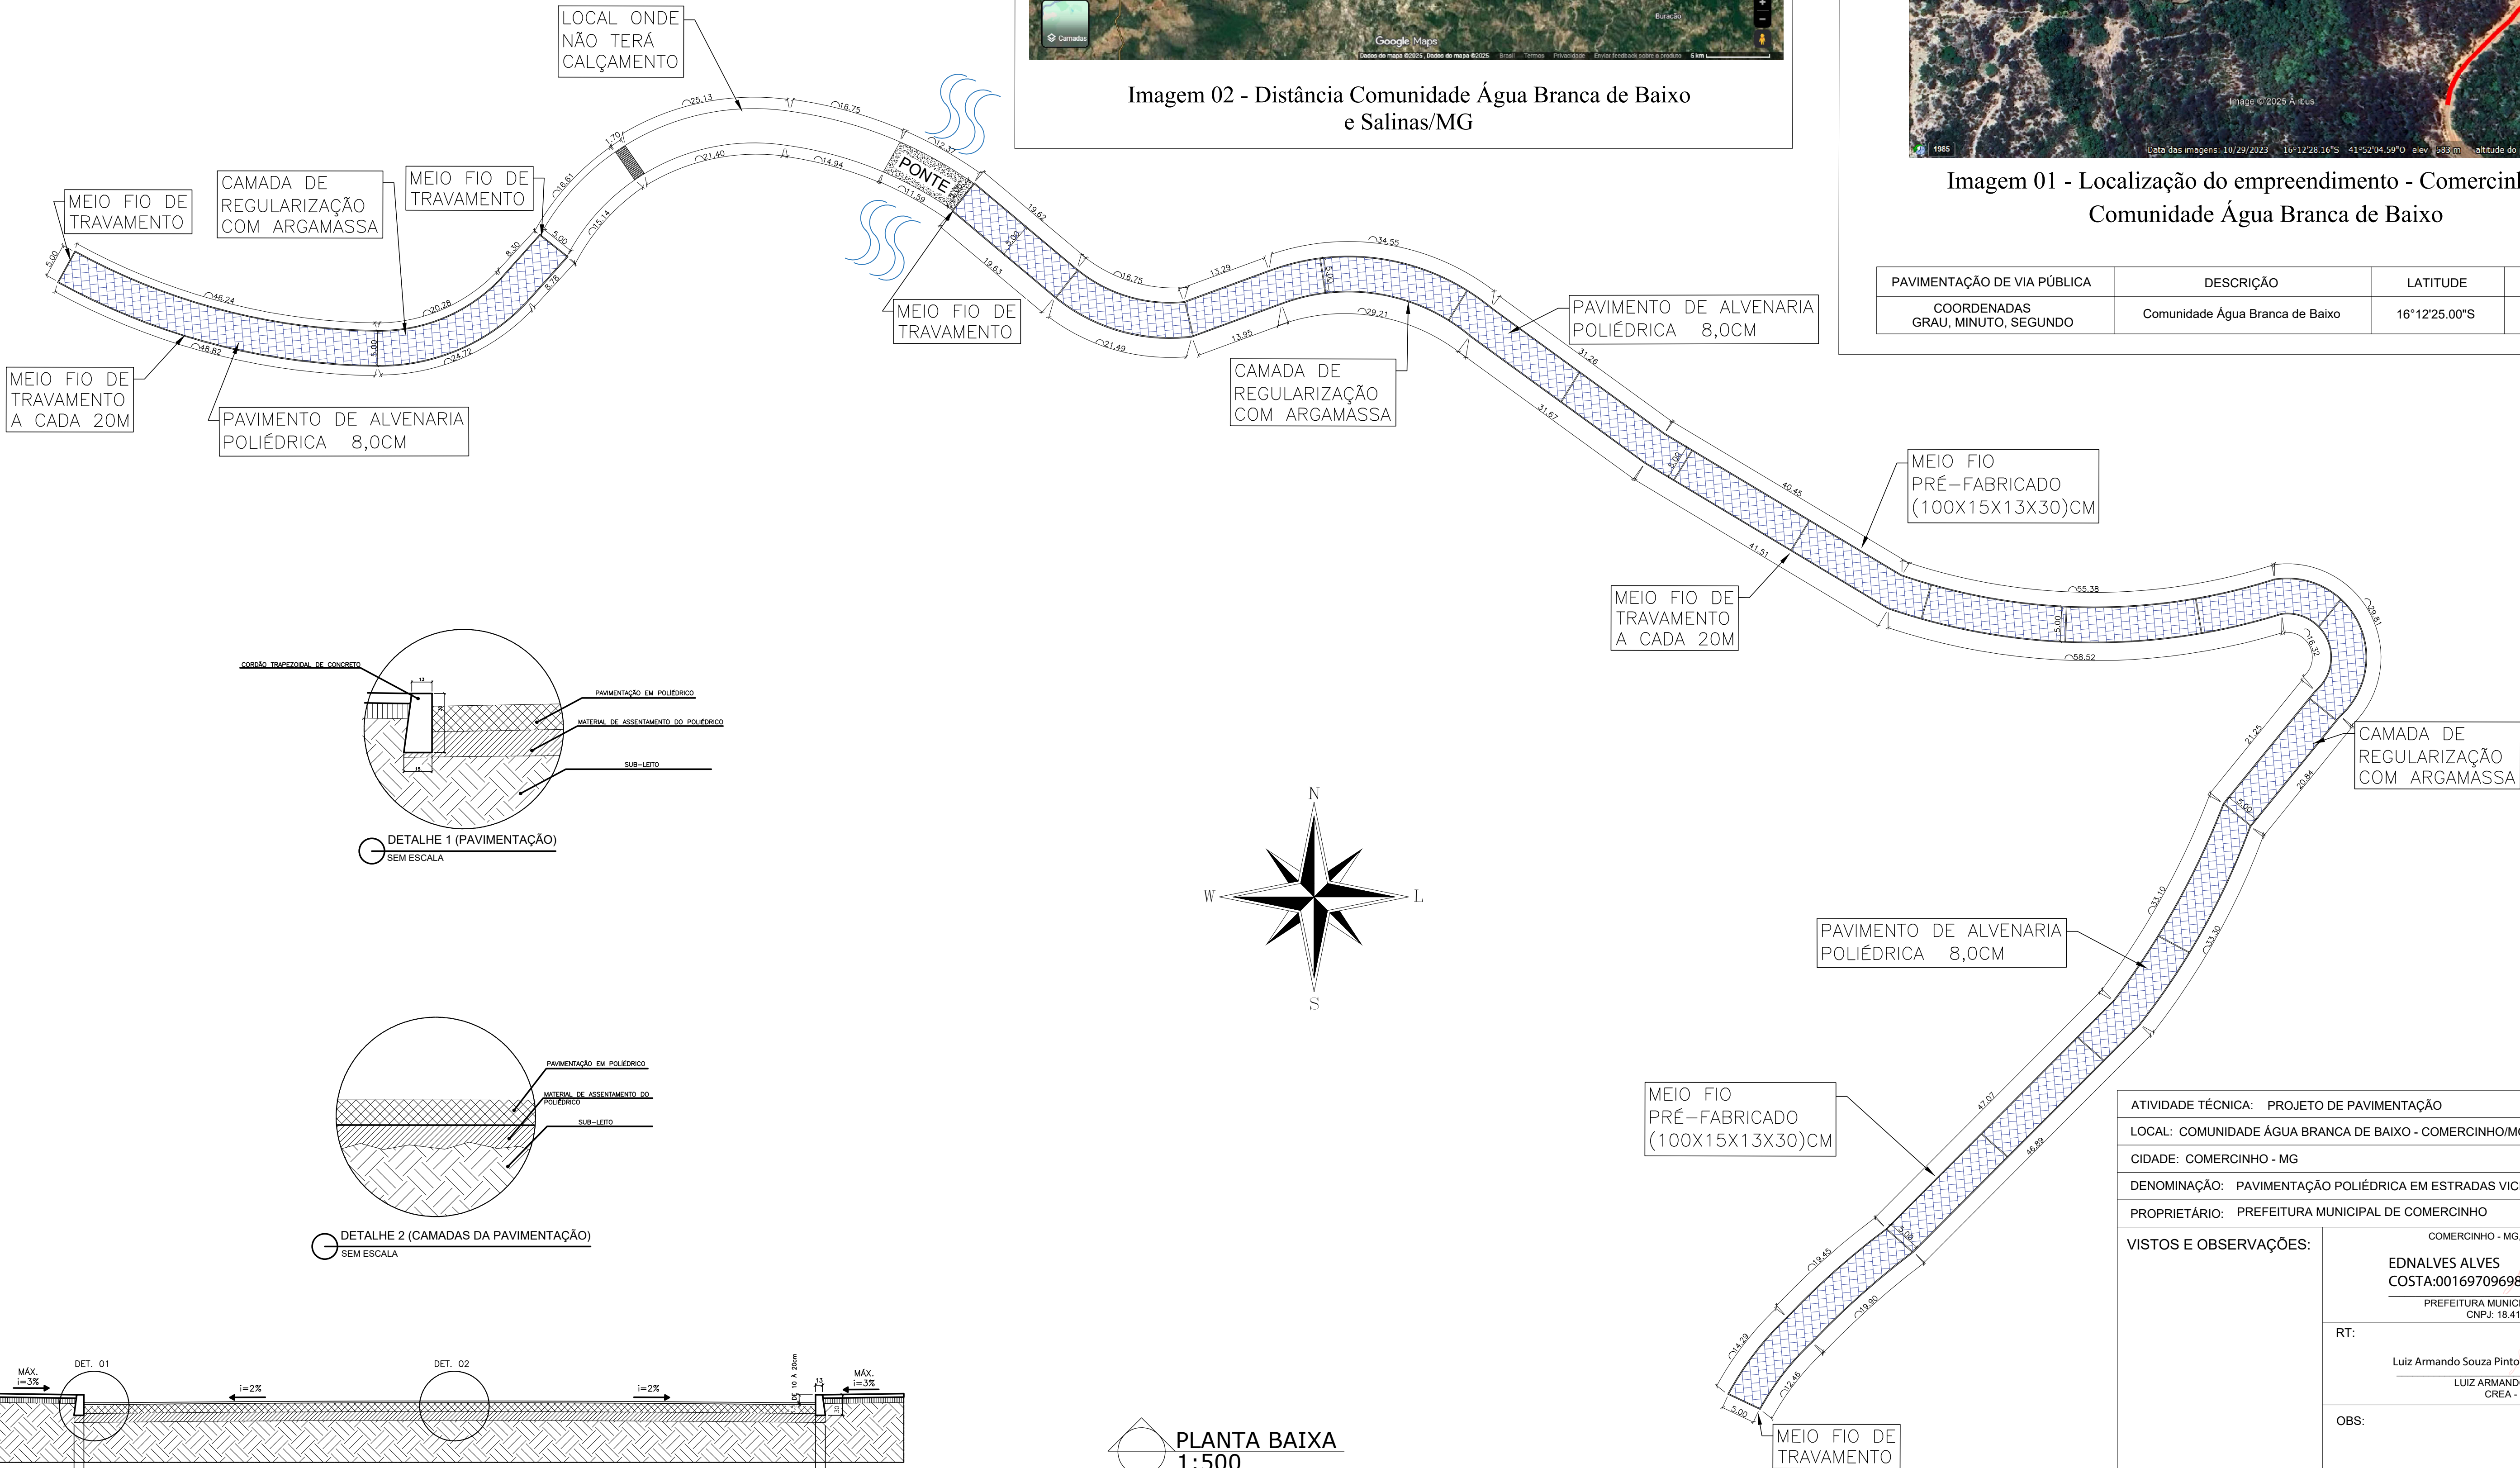

PLANTA BAIXA
1:500

ATIVIDADE TÉCNICA: PROJETO DE PAVIMENTAÇÃO	
LOCAL: COMUNIDADE ÁGUA BRANCA DE BAIXO - COMERCINHO/MG	
CIDADE: COMERCINHO - MG	
DENOMINAÇÃO: PAVIMENTAÇÃO POLIÉDRICA EM ESTRADAS VICINAIS	
PROPRIETÁRIO: PREFEITURA MUNICIPAL DE COMERCINHO	
VISTOS E OBSERVAÇÕES:	COMERCINHO - MG, OUTUBRO DE 2025 EDNALVES ALVES COSTA:00169709698 Assinado de forma digital por EDNALVES ALVES COSTA:00169709698 Dados: 2025.11.12 15:55:13 -03'00'
	RT: Luiz Armando Souza Pinto LUIZ ARMANDO SOUZA PINTO CREA - 174.198/D Assinado de forma digital por Luiz Armando Souza Pinto Dados: 2025.11.12 15:55:13 -03'00'
	OBS:
Nº DE PAVIMENTOS:	
FOLHA:	
1/1	
ESCALAS:	INDICADAS