




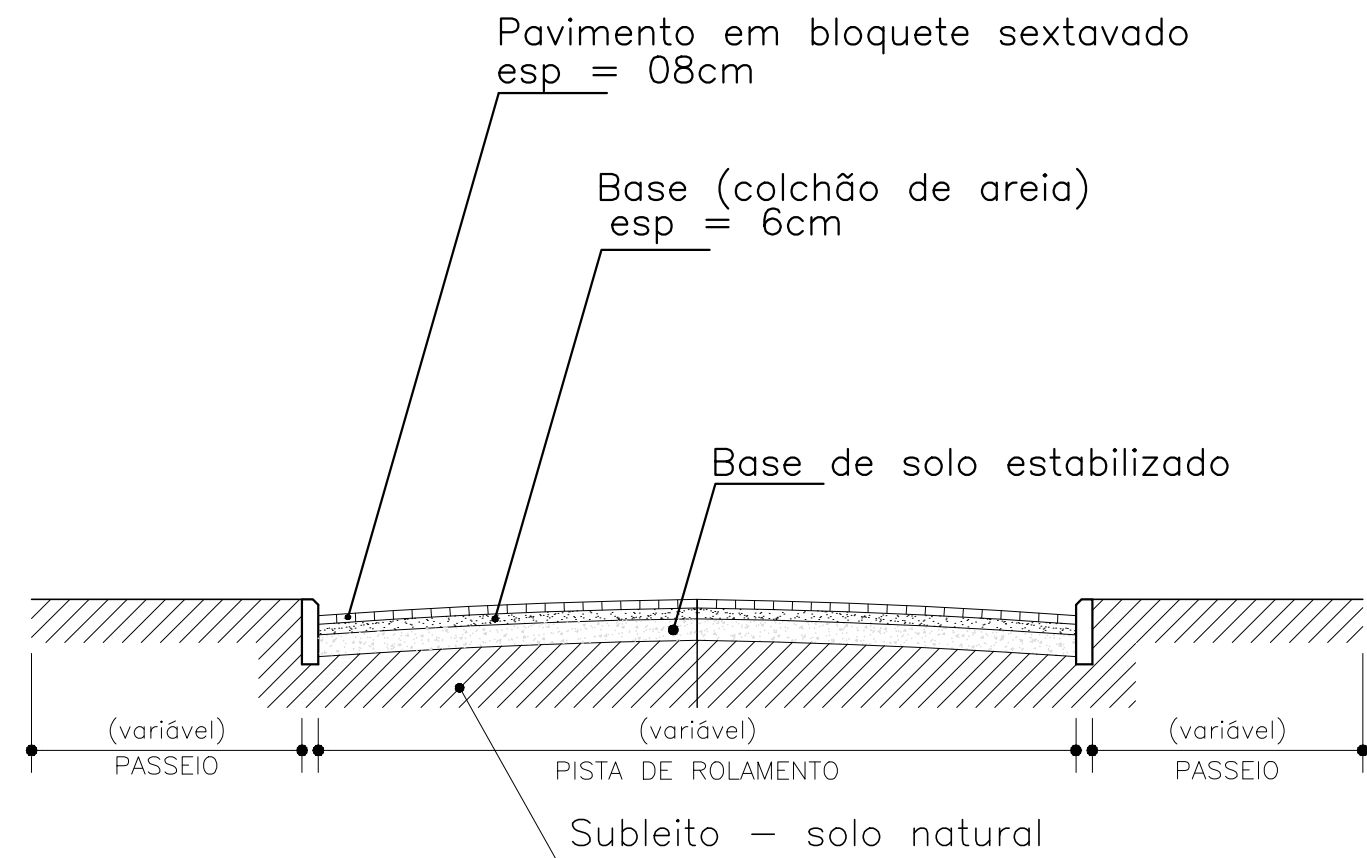


PERFIL TRANSVERSAL
Sem escala

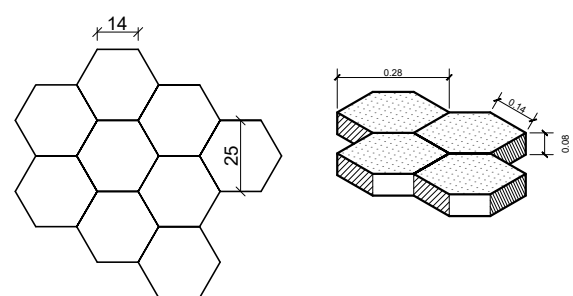


DETALHE DOS BLOCOS
Sem escala

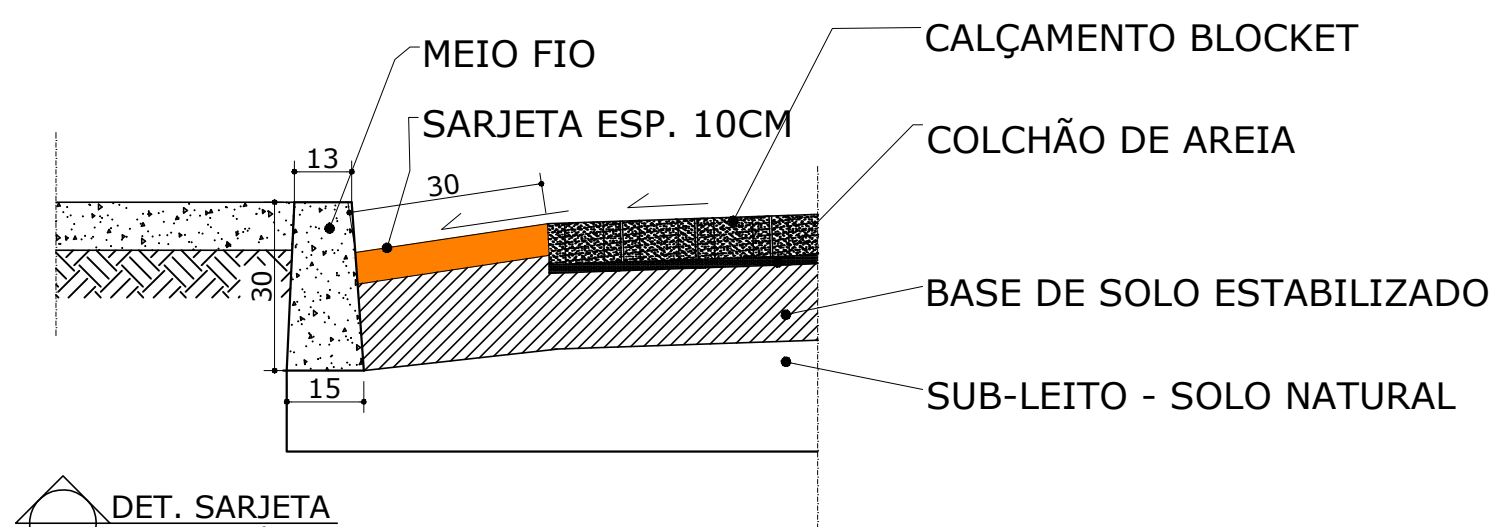

DET. SARJETA
Sem escala

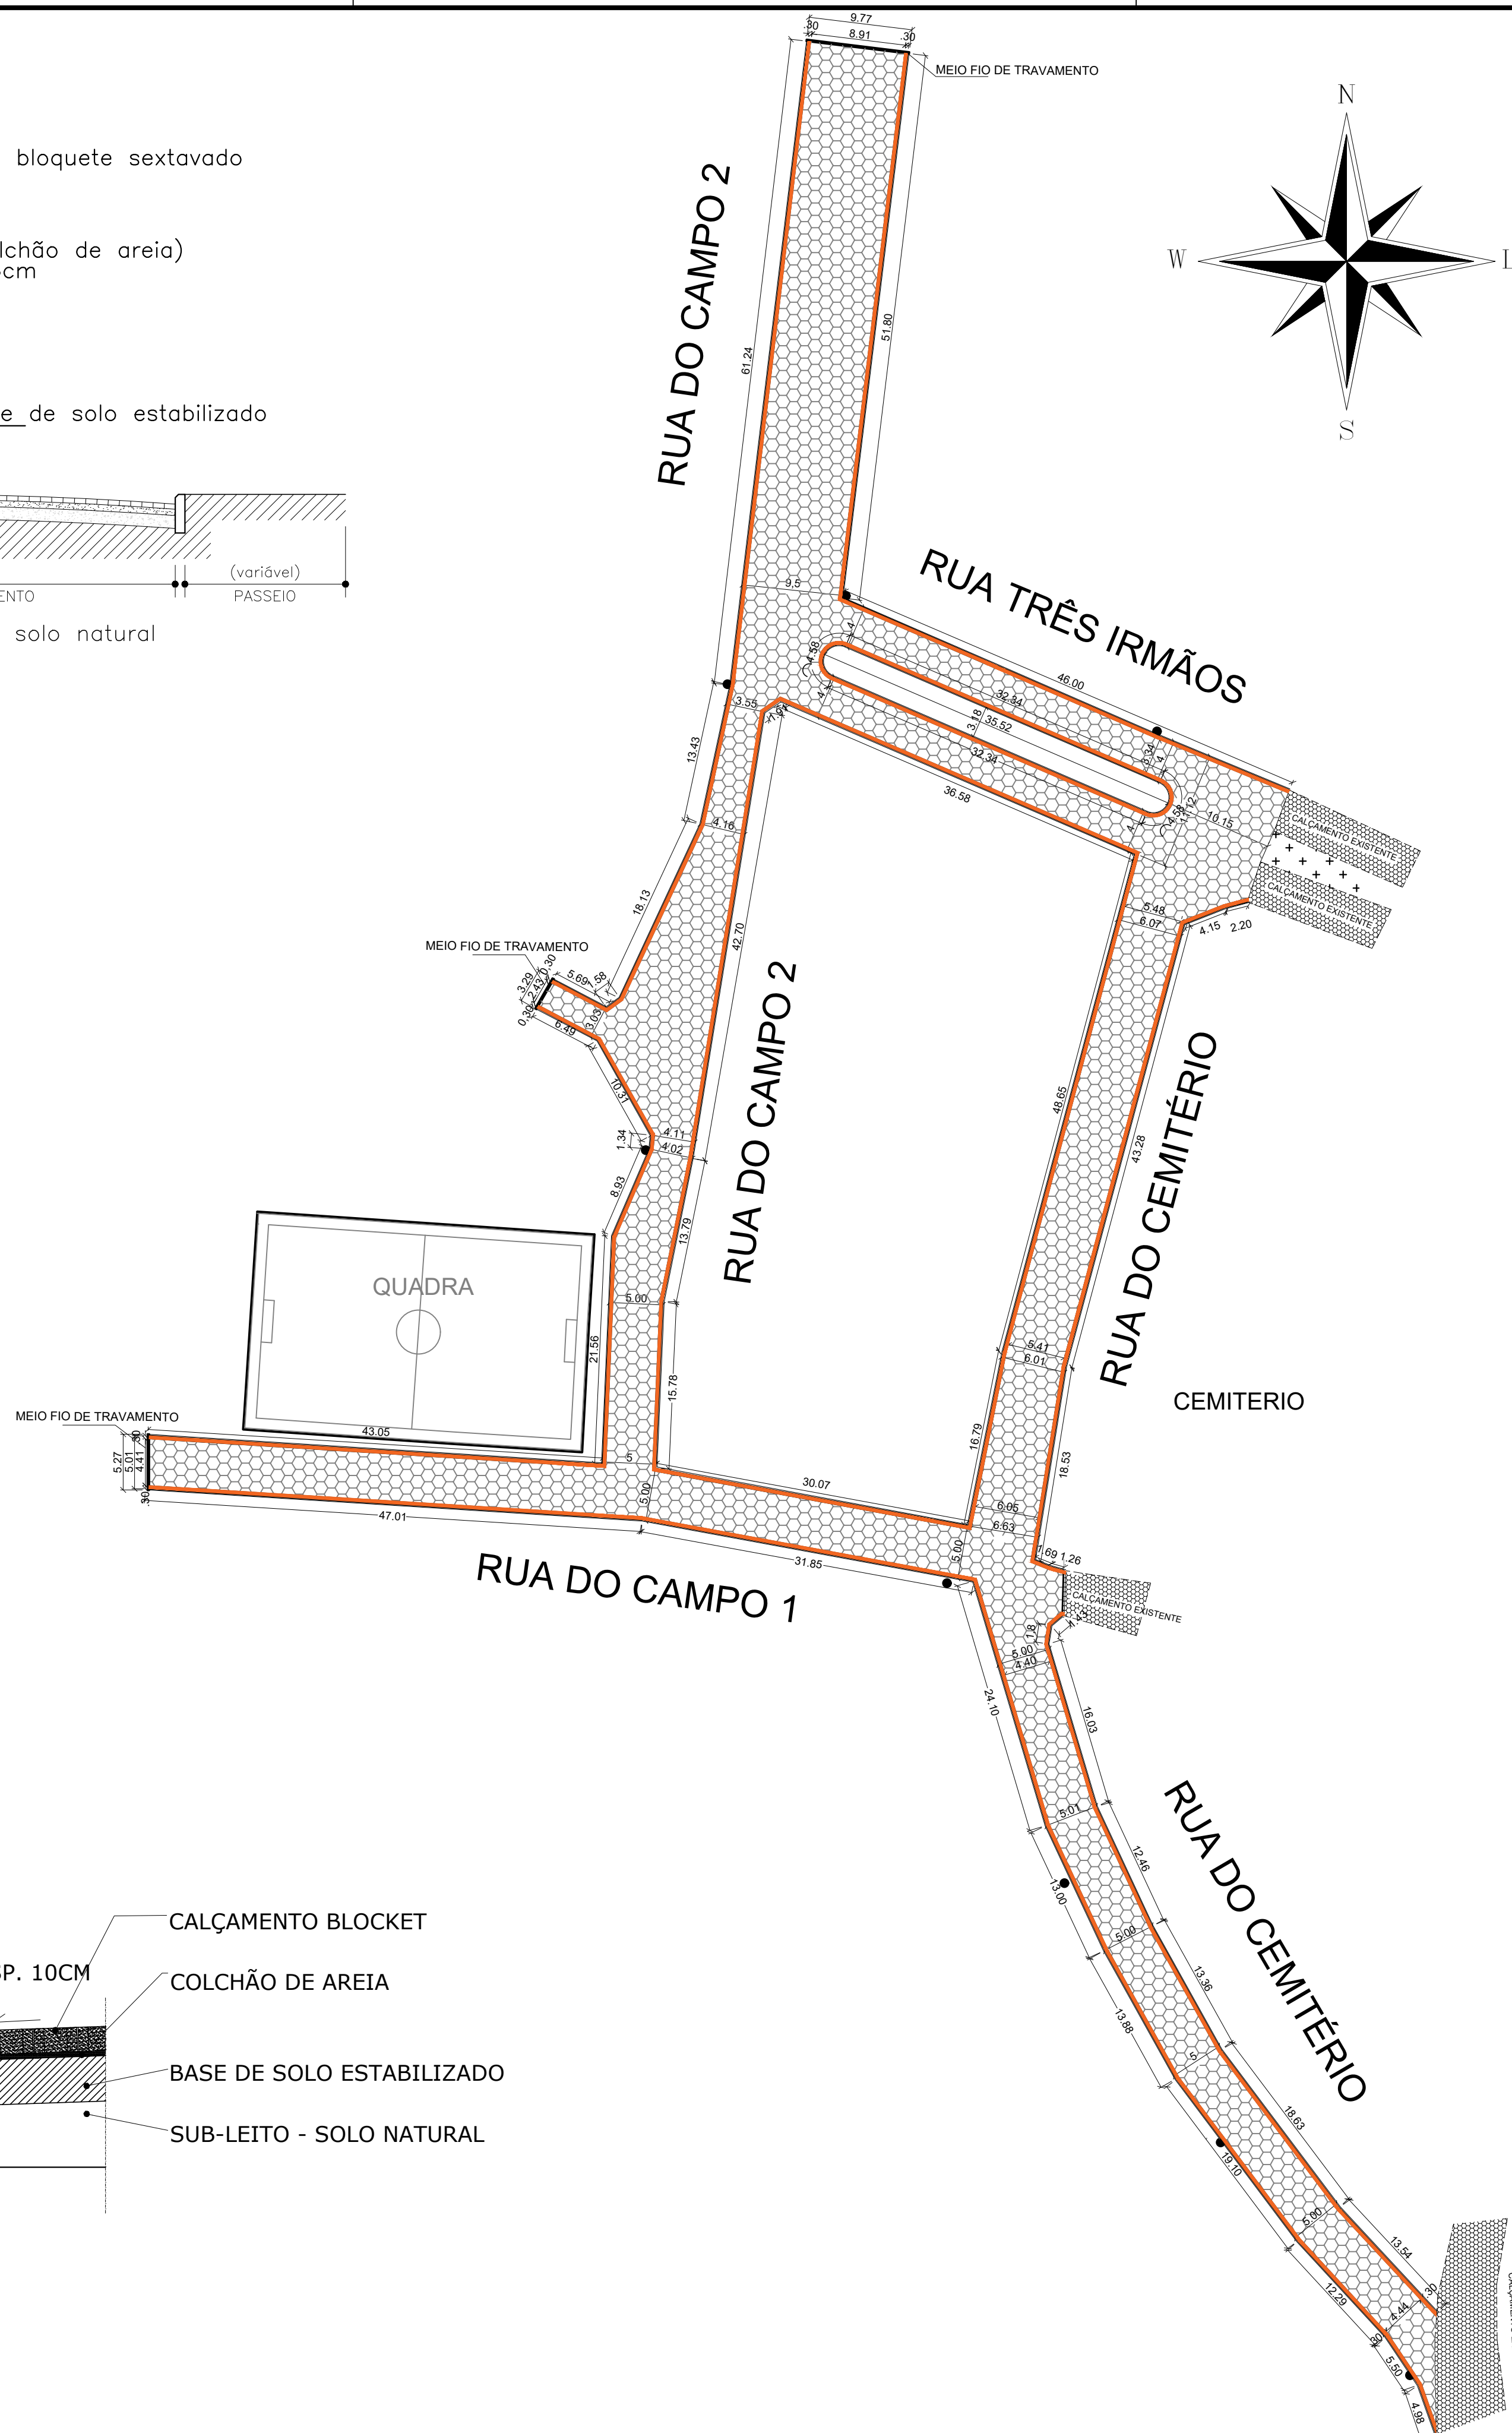

PLANTA DE PAVIMENTAÇÃO
1:400

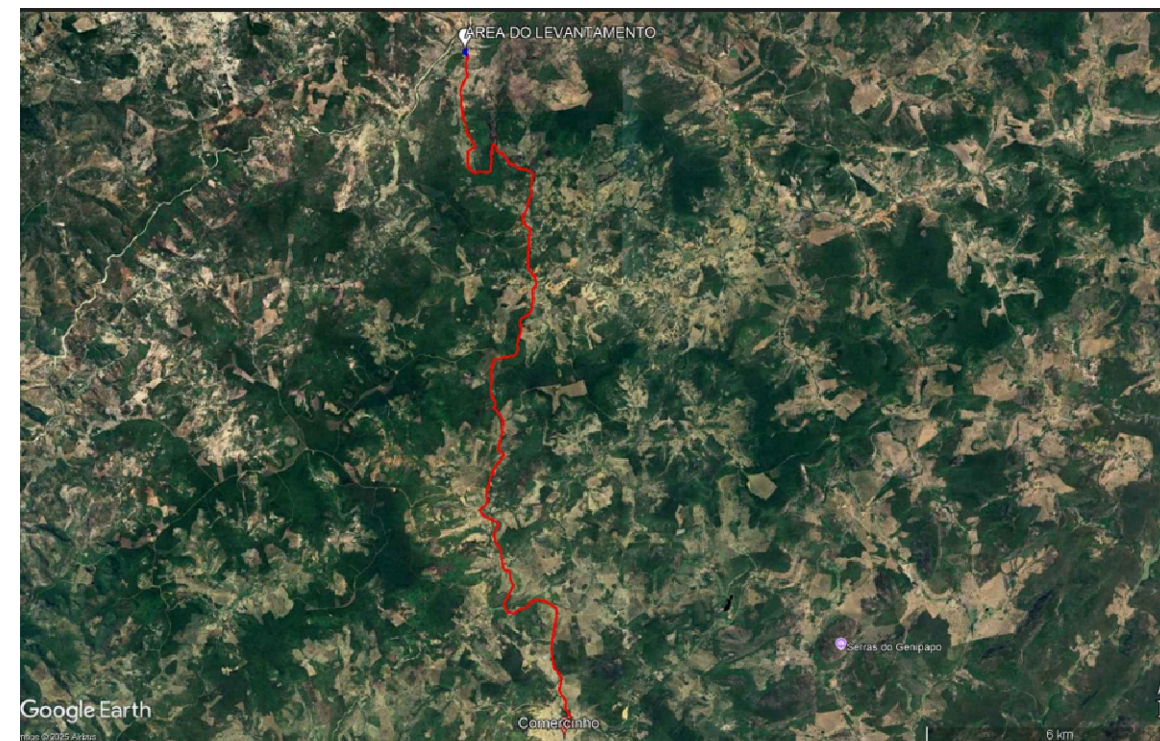

COORDENADAS GEOGRAFICAS - UTM			
DESCRIÇÃO	LATITUDE		LONGITUDE
Comunidade Retiro da Saudade	199056.00 m S		8211414.00 m O
	-16.158234		-41.814059

CROQUI DE LOCALIZAÇÃO
Sem escala

SIMBOLOGIA		QUANTIDADES	
	ÁREA A SER PAVIMENTADA	2.405,98 M2	BLOQUETE
	SARJETA - L= 30 CM	1.512,25 M	SARJETA - L= 30 CM
	MEIO-FIO	1.512,25 M	MEIO-FIO
	MEIO-FIO DE TRAVAMENTO	18,33 M	MEIO-FIO DE TRAVAMENTO
	PAVIMENTAÇÃO EXISTENTE		

ATIVIDADE TECNICA: PROJETO DE PAVIMENTAÇÃO			
LOCAL: Rua do Campo 1, Rua do Campo 2, Rua do Cemitério e Rua Três Irmãos - Povoado Retiro da Saudade			
CIDADE: COMERCINHO-MG			
DENOMINAÇÃO: PAVIMENTAÇÃO DE VIAS DO POVOADO RETIRO DA SAUDADE			
PROPRIETARIO: PREFEITURA MUNICIPAL DE COMERCINHO-MG			
VISTOS E APROVAÇÕES	COMERCINHO - MG, OUTUBRO DE 2025		
	EDNALVES ALVES COSTA:00169709698		
	Assinado de forma digital por EDNALVES ALVES COSTA:00169709698 Data: 2025.10.17 14:15:35 -03'00'		
	PREFEITURA MUNICIPAL DE COMERCINHO CNPJ: 18.414.815/0001-20		
OBS:	RT:		
	Luiz Armando Souza Pinto		
	Assinado de forma digital por Luiz Armando Souza Pinto Data: 2025.10.17 14:15:35 -03'00'		
	LUIZ ARMANDO SOUZA PINTO CREA - 174.198D		
ESCALA:	1/400	FOLHA:	01/01