



PERFIL TRANSVERSAL
Sem escala

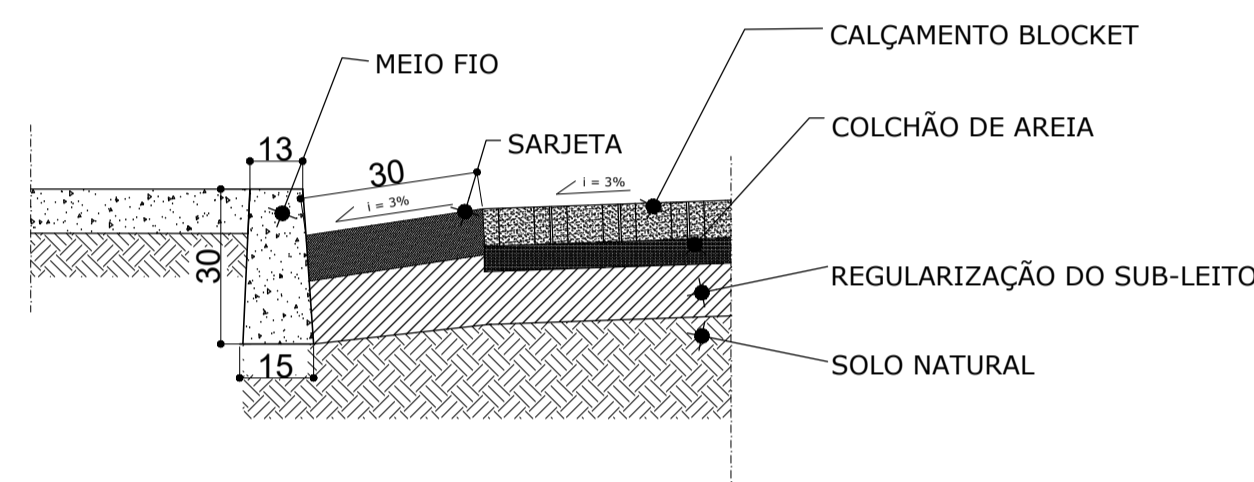

DET. SARJETA
Sem escala

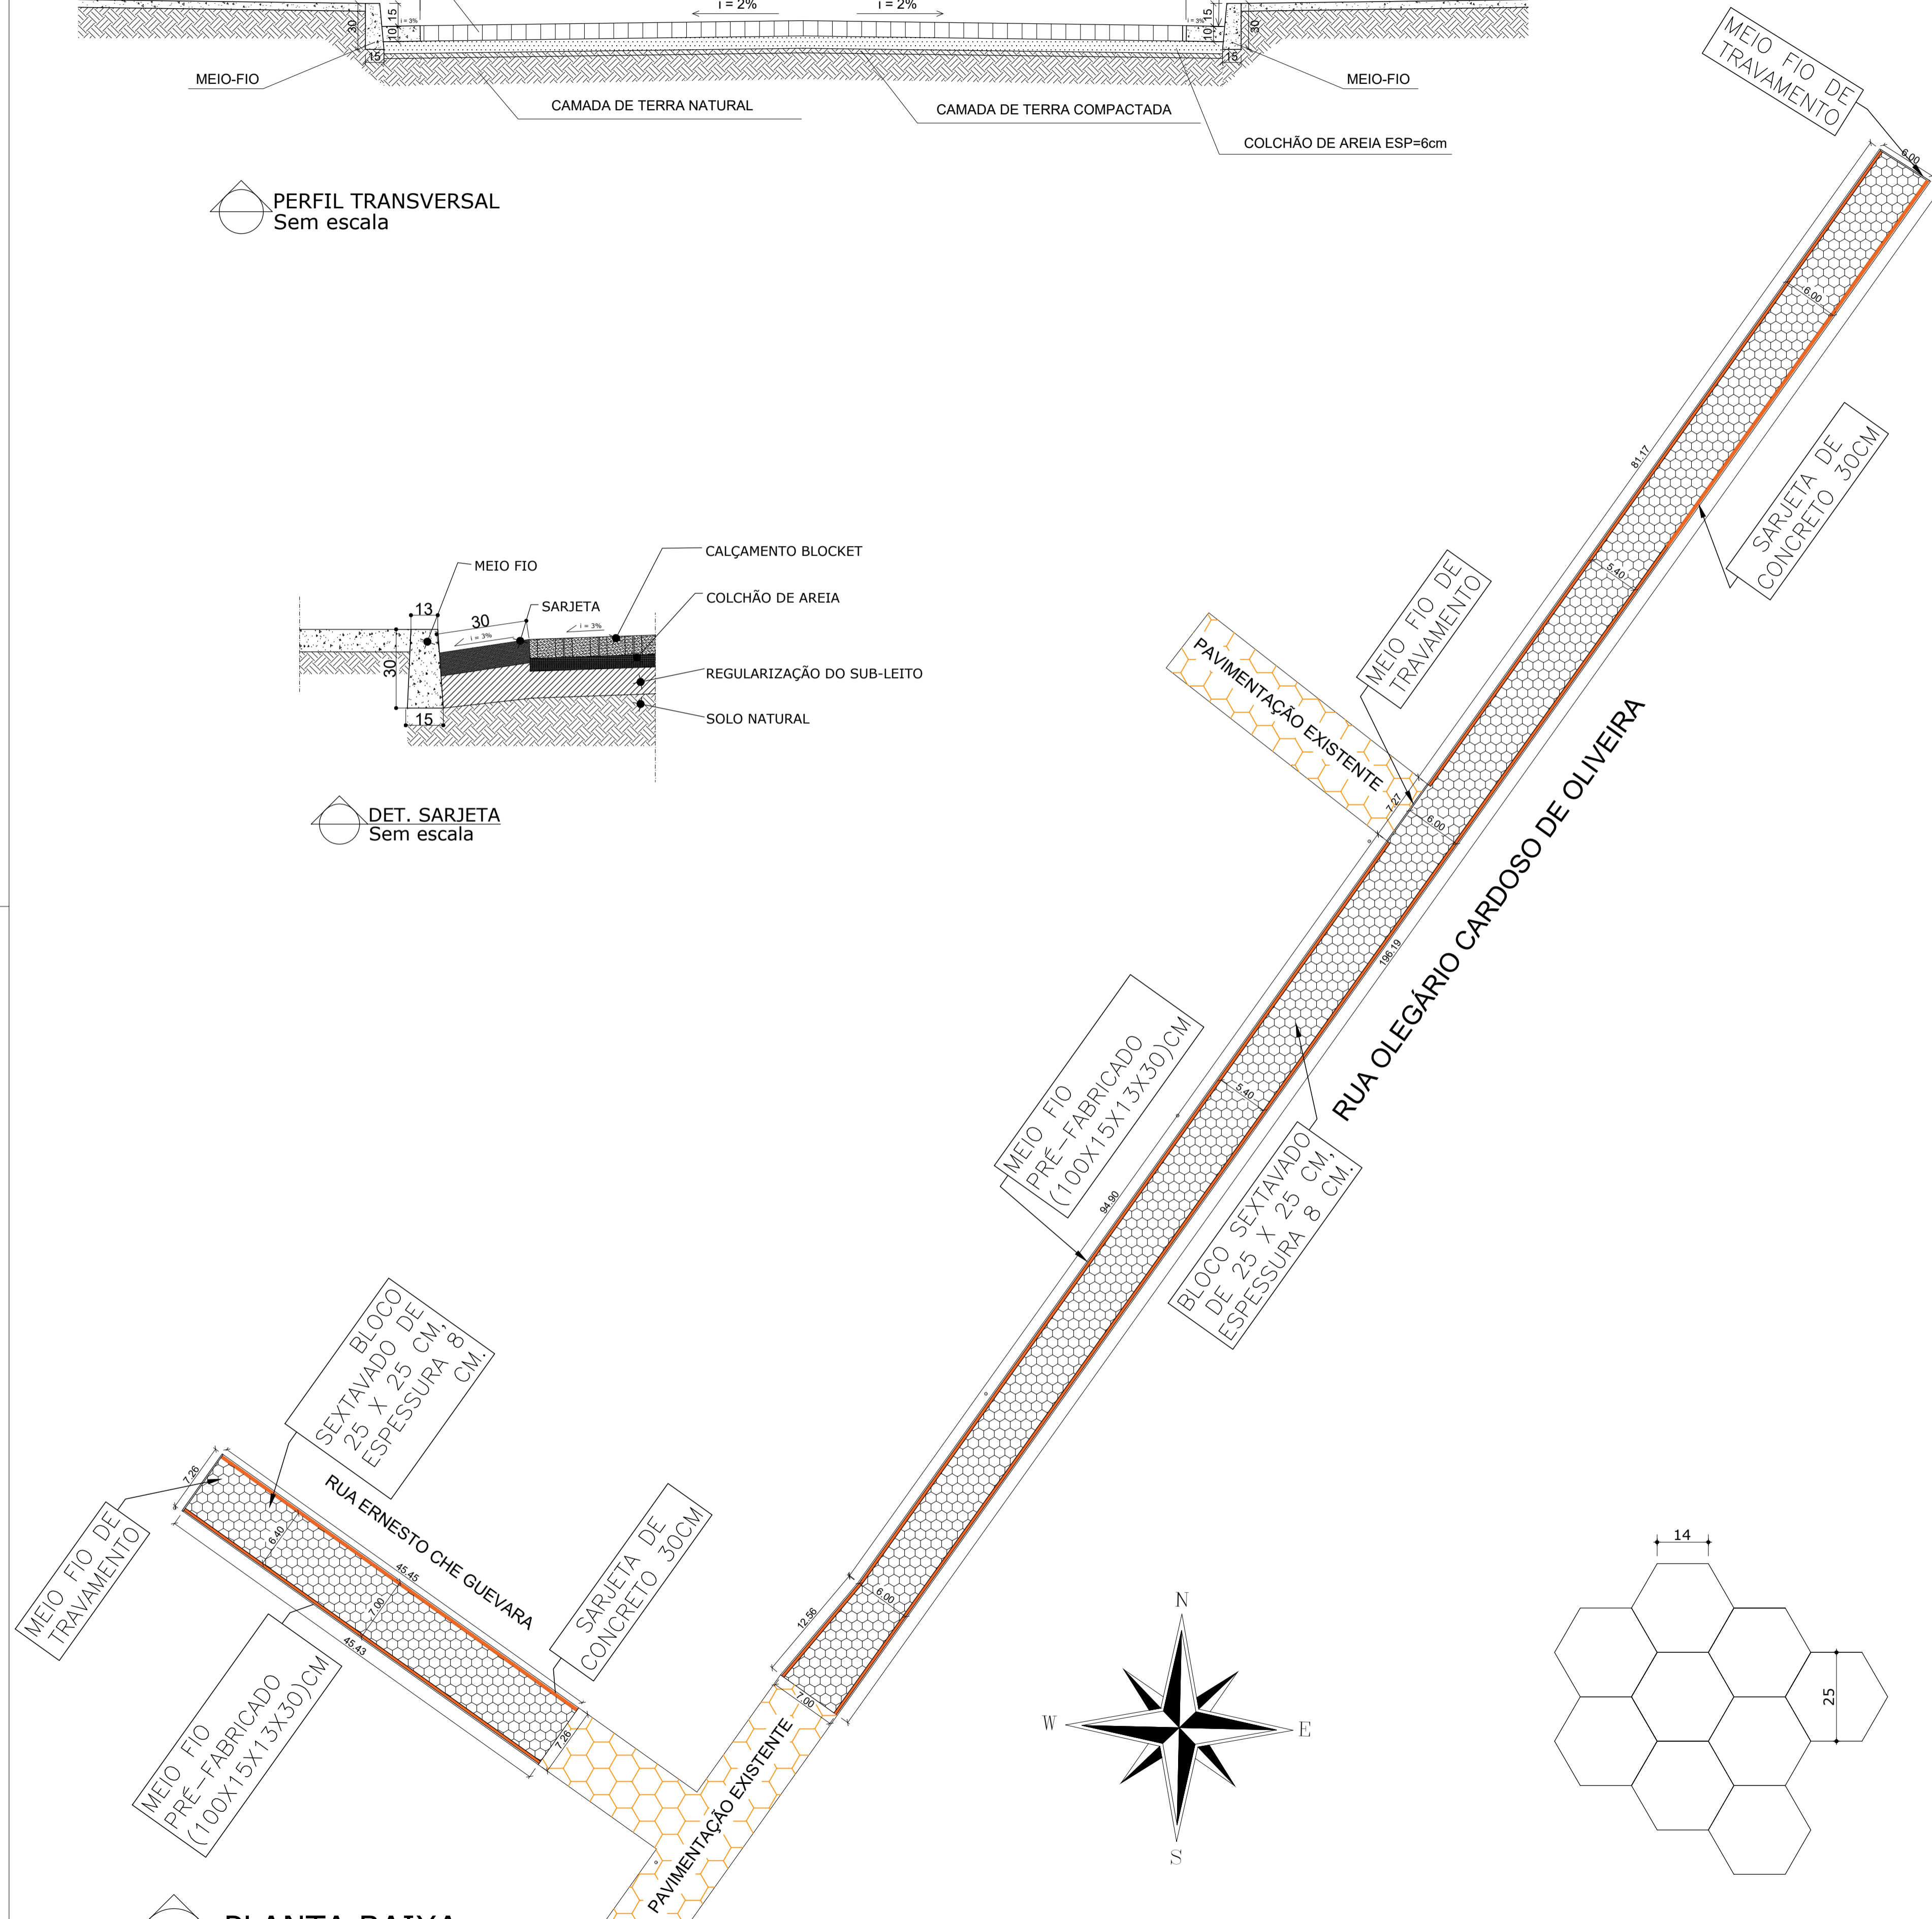

PLANTA BAIXA
1:200

DETALHE DOS BLOCOS
Sem escala

CROQUI DE LOCALIZAÇÃO DO EMPREENDIMENTO



Imagem 01 - Localização do empreendimento - Rua Olegário Cardoso de Oliveira e Rua Ernesto Che Guevara- Comercinho/MG

PAVIMENTAÇÃO DE VIA PÚBLICA	DESCRIÇÃO	LATITUDE	LONGITUDE
COORDENADAS GRAU, MINUTO, SEGUNDO	RUA OLEGÁRIO CARDOSO DE OLIVEIRA	16°17'53.14"S	41°47'22.41"O
COORDENADAS GRAU, MINUTO, SEGUNDO	RUA ERNESTO CHE GUEVARA	16°17'53.34"S	41°47'23.52"O

QUADRO DE ÁREAS

CALÇAMENTO EM BLOQUETE	1.357,00 M ²
SARJETA DE CONCRETO	475,70 M
GUIA DE MEIO-FIO	475,70 M
GUIA DE MEIO-FIO DE TRAVAMENTO	20,53 M

ATIVIDADE TÉCNICA: PROJETO DE PAVIMENTAÇÃO	
LOCAL: RUA OLEGÁRIO CARDOSO DE OLIVEIRA E RUA ERNESTO CHE GUEVARA-COMERCINHO/MG	
CIDADE: COMERCINHO - MG	
DENOMINAÇÃO: PAVIMENTAÇÃO DE VIAS PÚBLICAS	
PROPRIETÁRIO: PREFEITURA MUNICIPAL DE COMERCINHO	
VISTOS E OBSERVAÇÕES:	
COMERCINHO - MG, AGOSTO DE 2025	
RT:	PREFEITURA MUNICIPAL DE COMERCINHO CNPJ: 18.414.615/0001-20
OBS:	LUIZ ARMANDO SOUZA PINTO CREA - 174.198/D
ESCALAS:	INDICADAS
Nº DE PAVIMENTOS:	-
FOLHA:	1/4