


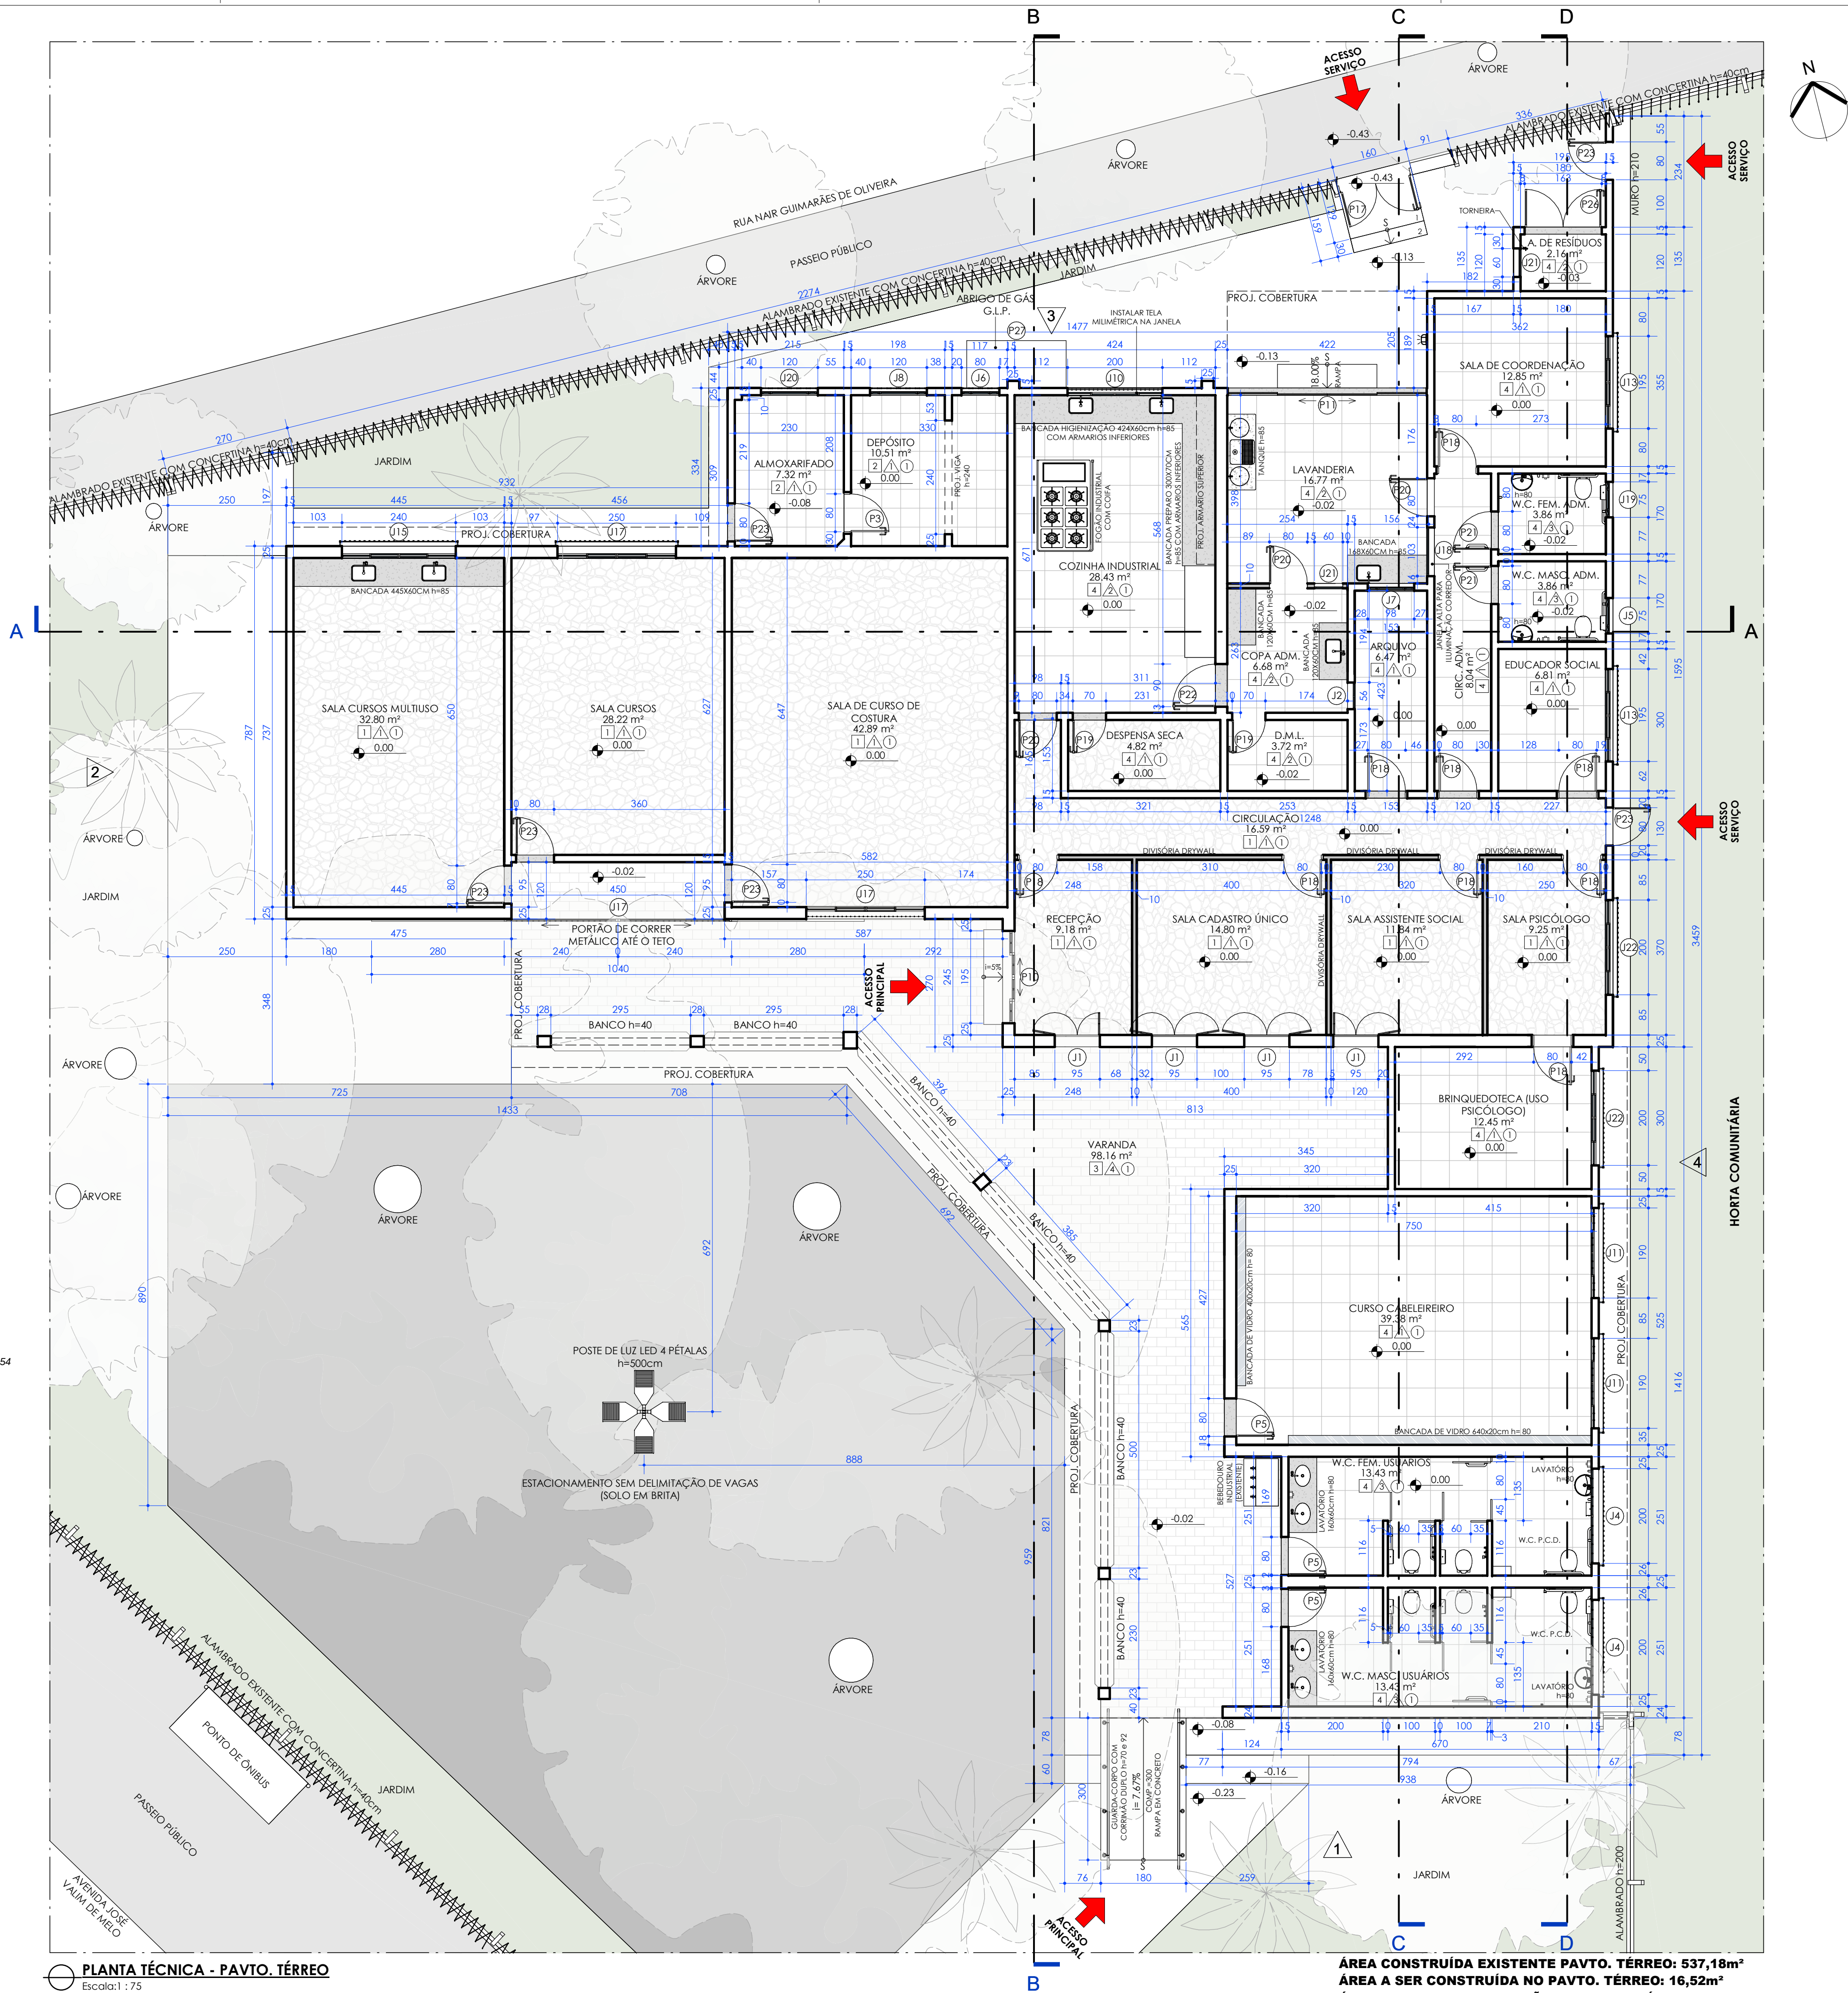

LEGENDA

- EDIFICAÇÃO EXISTENTE
- AMPLIAÇÃO
- ÁREA DE DETALHAMENTO

LEGENDA - SIGLAS


IMPLANTAÇÃO

G.R.V. - GUIA REBAIXADA PARA ACESSO DE VEÍCULOS
G.R.C. - GUIA REBAIXADA PARA ACESSO DE CADEIRANTES
A.P. - ÁREA PENEÁVEL

EDIFICAÇÃO

PROJ. PROJEÇÃO
W.C. - INSTALAÇÃO SANITÁRIA
P.C.D. - PESSOA COM DEFICIÊNCIA
MASC. - MASCULINO
FEM. - FEMININO
D.M.L. - DEPÓSITO DE MATERIAIS DE LIMPEZA
A.D.M. - ADMINISTRAÇÃO
FUNC. - FUNCIONÁRIOS

1	REVISÃO GERAL	ARQº OTÁVIO GOMES	07/12/2022
0	EMISSIONAL INICIAL	ARQº OTÁVIO GOMES	24/10/2022
REV.	EMISSIONAL	SUPERVISÃO	DATA

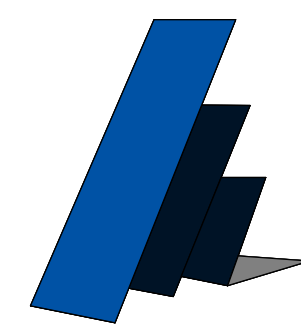

PADILHA & RIBEIRO
ENGENHARIA E PROJETOS ASSOCIADOS

PROJETO ARQUITETÔNICO EXECUTIVO CRAS CHICA FERREIRA - POLO 1

CONTÉM:
PLANTA TÉCNICA, MAPA CHAVE, LEGENDAS E NOTAS DE PROJETO

FOLHA
08/17

OBSERVAÇÕES:
- ENDEREÇO: Av. José Vallim de Mello, 2635 - Bairro Chica Ferreira - Uberaba
- RESPONSÁVEL: PREFEITURA MUNICIPAL DE UBERABA
CPF/CNPJ: 18.428.839/0001-90

- AUTOR: ENG.º EDUARDO SILVA RIBEIRO
CREA MG: 180.7930
CREA SP: 5070329364
CPF: 098.634.456-13
E-MAIL: eduardo@padilharibeiro.eng.br
FONE: (34) 9-9142-8965

- CO-AUTOR: ARQº OTÁVIO GOMES
CREA: A184859-3/MG
E-MAIL: arquiteto@otaviogomes@gmail.com

- CONTRATADA:
PADILHA RIBEIRO ENGENHARIA LTDA - ME
CNPJ: 24.225.683/0001-43
http://www.padilharibeiro.eng.br/

PROP.: PREFEITURA MUNICIPAL DE UBERABA
CPF/CNPJ: 18.428.839/0001-90

AUTOR: ENG.º EDUARDO SILVA RIBEIRO
CREA MG: 180.7930
CREA SP: 5070329364

R.T.
CREA

DATA: OUT/2022

DES: 488-ARO-EXE-08_17-R01

PLANTA TÉCNICA - PAVTO. TÉRREO
Escala: 1:75

ÁREA CONSTRUÍDA EXISTENTE PAVTO. TÉRREO: 537,18m²
ÁREA A SER CONSTRUÍDA NO PAVTO. TÉRREO: 16,52m²
ÁREA TOTAL DE CONSTRUÇÃO NO PAVTO. TÉRREO: 553,70m²

Assinado digitalmente por GICELE GOMES, Data: 27/04/23 13:54