


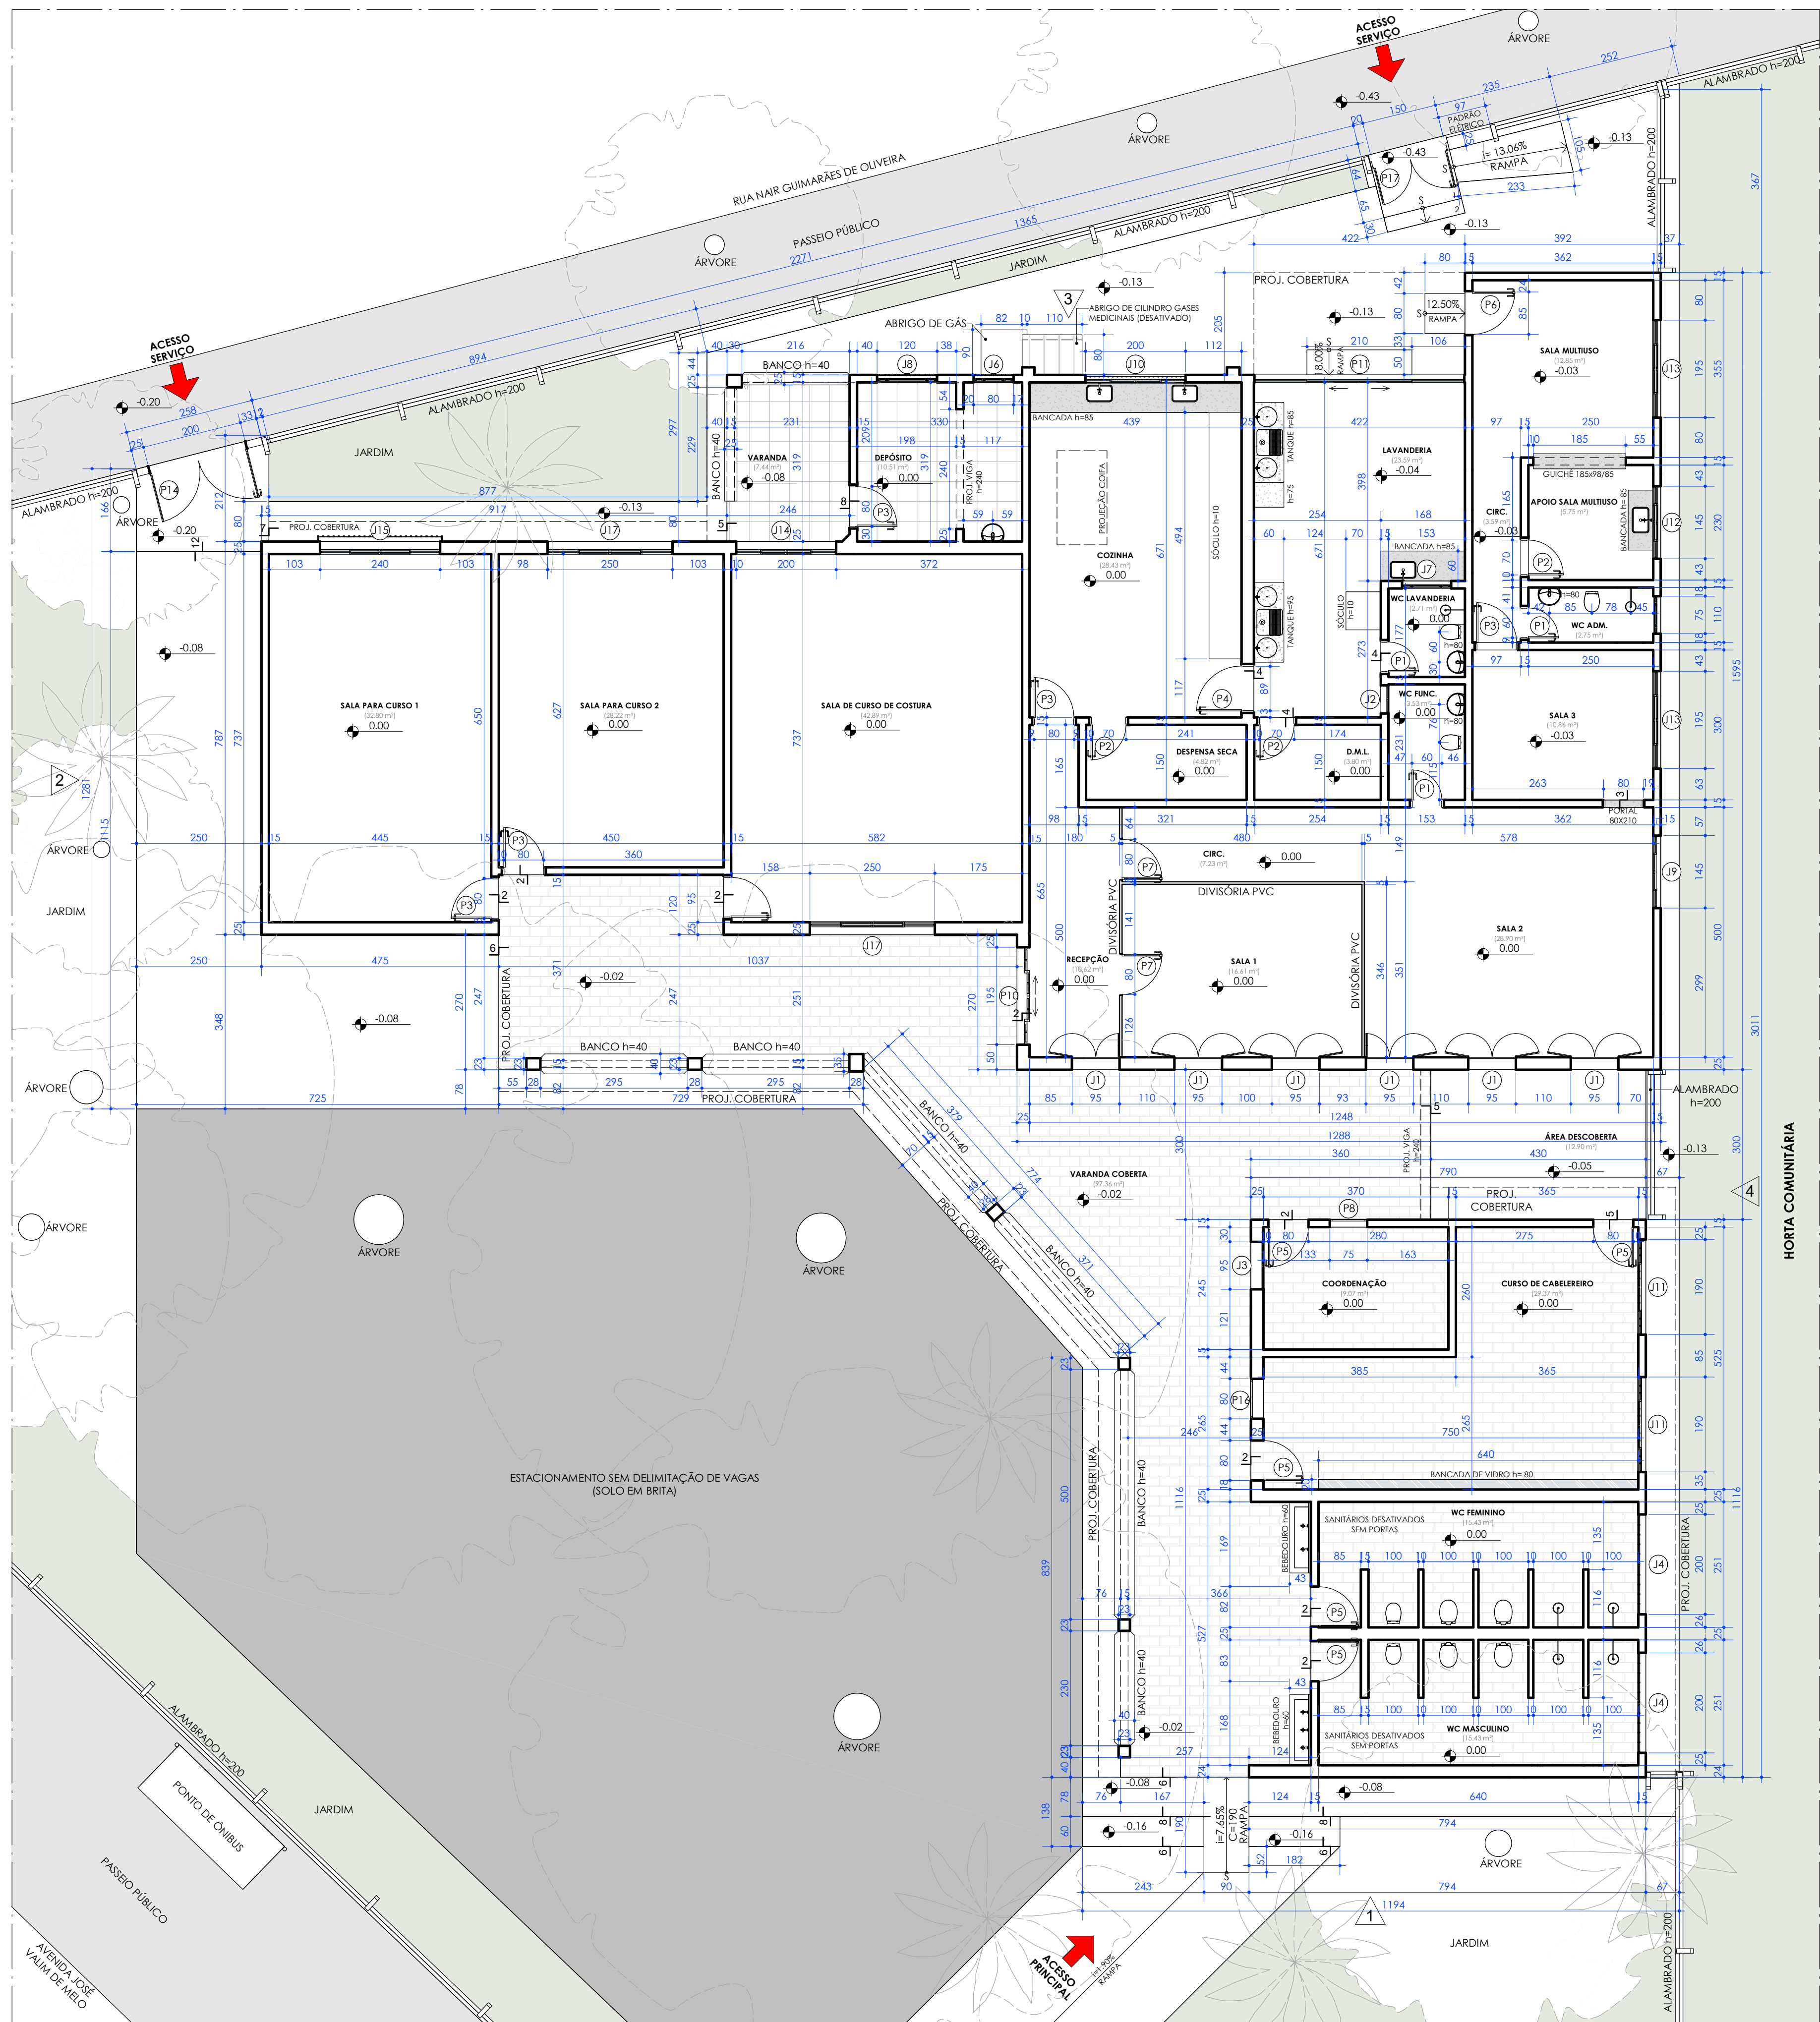

PLANTA TÉRREO - ARQUITETURA EXISTENTE
Escala: 1 : 75

ÁREA CONSTRUÍDA EXISTENTE PAVTO. TÉRREO: 537,18m²


ARQ-PORTAS EXISTENTES				
CÓD.	QTD.	DIMENSÕES (CM)		DESCRIÇÃO
		LARG.	ALT.	
P1	3	60	210	1 FOLHA EM MADEIRA DE GIRO SIMPLES
P2	3	70	210	1 FOLHA EM MADEIRA DE GIRO SIMPLES
P3	6	80	210	1 FOLHA EM MADEIRA DE GIRO SIMPLES
P4	1	90	210	1 FOLHA EM MADEIRA DE GIRO SIMPLES
P5	5	80	210	1 FOLHA CHAPA METÁLICA CORRUGADA DE GIRO SIMPLES
P6	1	85	210	1 FOLHA CHAPA METÁLICA CORRUGADA DE GIRO SIMPLES
P7	2	80	225	1 FOLHA EM PVC DE GIRO SIMPLES PARA DIVISÓRIA INTERNA
P8	1	75	75	1 FOLHA TIPO VENEZIANA METÁLICA DE GIRO SIMPLES
P9	1	80	80	1 FOLHA CHAPA METÁLICA CORRUGADA DE GIRO SIMPLES (ACESSO COBERTURA)
P10	1	195	210	4 FOLHAS QUADRICULADAS, SENDO 2 FOLHAS FIXAS E 2 FOLHAS CENTRAIS DE CORRER EM METALON E VIDRO TRANSLUCIDO
P11	1	240	210	4 FOLHAS QUADRICULADAS, SENDO 2 FOLHAS FIXAS E 2 FOLHAS CENTRAIS DE CORRER EM METALON E VIDRO TRANSLUCIDO
P12	1	80	180	1 FOLHA EM TELA METÁLICA DE GIRO SIMPLES
P13	1	60	90	2 FOLHAS TIPO VENEZIANA METÁLICA DE GIRO SIMPLES
P14	1	200	200	PORTÃO 2 FOLHAS EM CHAPA E TELA METÁLICA DE GIRO SIMPLES
P16	1	80	80	1 FOLHA CHAPA METÁLICA CORRUGADA DE GIRO SIMPLES
P17	1	160	210	2 FOLHAS CHAPA METÁLICA CORRUGADA DE GIRO SIMPLES COM PINTURA ESMALTE NA COR AZUL

ARQ-JANELAS EXISTENTES				
CÓD.	QTD.	DIMENSÕES (CM)		DESCRIÇÃO
		LARG.	ALT.	
J1	6	95	115	2 FOLHAS QUADRICULADAS EM METAL E VIDRO LISO DE GIRO SIMPLES
J2	1	56	46	2 FOLHAS QUADRICULADAS EM METAL E VIDRO LISO TIPO BASCULANTE
J3	1	95	50	2 FOLHAS QUADRICULADAS EM METAL E VIDRO LISO TIPO BASCULANTE
J4	2	160	80	2 FOLHAS QUADRICULADAS EM METAL E VIDRO LISO TIPO BASCULANTE
J5	1	75	55	1 FOLHA EM METAL E VIDRO LISO COM 3 SEÇÕES HORIZONTAIS TIPO BASCULANTE
J6	1	80	50	1 FOLHA EM METAL E VIDRO LISO COM 3 SEÇÕES HORIZONTAIS TIPO BASCULANTE
J7	1	98	60	1 FOLHA EM METAL E VIDRO LISO COM 3 SEÇÕES HORIZONTAIS TIPO BASCULANTE
J8	1	120	50	1 FOLHA EM METAL E VIDRO LISO COM 3 SEÇÕES HORIZONTAIS TIPO BASCULANTE
J9	1	150	100	4 FOLHAS DE VIDRO LISO COM CAIXILHO METÁLICO, 2 FOLHAS FIXAS E 2 DE CORRER
J10	1	200	85	4 FOLHAS DE VIDRO LISO COM CAIXILHO METÁLICO, 2 FOLHAS FIXAS E 2 DE CORRER
J11	2	190	110	4 FOLHAS QUADRICULADAS EM METAL E VIDRO LISO, 2 FOLHAS FIXAS E 2 DE CORRER
J12	1	145	95	6 FOLHAS, 2 VENEZIANAS METÁLICAS FIXAS, 2 VENEZIANAS METÁLICAS DE CORRER E 2 FOLHAS DE VIDRO LISO COM CAIXILHO METÁLICO DE CORRER
J13	2	195	100	6 FOLHAS, 2 VENEZIANAS METÁLICAS FIXAS, 2 VENEZIANAS METÁLICAS DE CORRER E 2 FOLHAS DE VIDRO LISO COM CAIXILHO METÁLICO DE CORRER
J14	1	200	110	6 FOLHAS, 2 VENEZIANAS METÁLICAS FIXAS, 2 VENEZIANAS METÁLICAS DE CORRER E 2 FOLHAS DE VIDRO LISO COM CAIXILHO METÁLICO DE CORRER
J15	1	240	110	6 FOLHAS, 2 VENEZIANAS METÁLICAS FIXAS, 2 VENEZIANAS METÁLICAS DE CORRER E 2 FOLHAS DE VIDRO LISO COM CAIXILHO METÁLICO DE CORRER
J17	2	250	110	6 FOLHAS, 2 VENEZIANAS METÁLICAS FIXAS, 2 VENEZIANAS METÁLICAS DE CORRER E 2 FOLHAS DE VIDRO LISO COM CAIXILHO METÁLICO DE CORRER

LEGENDA - IDENTIFICADORES		LEGENDA - SÍMBOLOS	
Px	- IDENTIFICADOR PARA PORTAS	→	- ACESSO PRINCIPAL
Jx	- IDENTIFICADOR PARA JANELAS	↔	- SENTIDO DE ABERTURA DE ESQUADRIAS
QUARTO 01	- IDENTIFICADOR DE AMBIENTES	—	- INTERRUPTOR DE ELEMENTO CONTÍNUO
150 m2	- ÁREA DO AMBIENTE	⬆	- INDICAÇÃO DE NÍVEL ACABADO EM PLANTA
X	- IDENTIFICADOR PARA CORTES	⬇	- INDICAÇÃO DE NÍVEL ACABADO EM CORTE
X	- INDICADOR PARA ELEVAÇÃO (FACHADA)	↗	- IDENTIFICAÇÃO PARA DESNÍVEIS
DESCR. A=ÁREA	- IDENTIFICADOR PARA ÁREAS PERMEÁVEIS	S	- INDICAÇÃO DE PISO INCLINADO (RAMPAS)
h=XX% DESCR. TELHADO	- IDENTIFICADOR PARA TELHADOS EM PLANTA	N	- INDICAÇÃO DO NORTE VERDADEIRO

NOTAS GERAIS			
1. CONFERIR MEDIDAS NO LOCAL. 2. NÃO PEGAR MEDIDAS COM O ESCALÍMETRO. 3. COTAS EM CENTÍMETRO, NÍVEIS EM METRO. 4. COTAS E NÍVEIS A PARTIR DE NÍVEL ACABADO. 5. NAS ÁREAS MOLHADAS PREVER INCLINAÇÃO DE ATÉ NO MÁXIMO 2% NO SENTIDO DOS RALOS. 6. PROJETOS DE INSTALAÇÕES CONFERIR EM SUAS RESPECTIVAS PRANCHAS. 7. AS DIMENSÕES DOS ELEMENTOS ESTRUTURAIS SÃO MERAMENTE ILUSTRATIVAS, VER PROJETO ESTRUTURAL. 8. VER DEMAS DOCUMENTOS DO PROJETO PARA GARANTIR SUA COMPRENSÃO COMPLETA. 9. VER AMPLIAÇÕES DAS ÁREAS MOLHADAS NAS FOLHAS 13 A 15 DESTA CADERNO.			

1	REVISÃO GERAL	ARQº OTÁVIO GOMES	07/12/2022
0	EMIÇÃO INICIAL	ARQº OTÁVIO GOMES	24/10/2022
REV.	EMIÇÃO	SUPERVISÃO	DATA

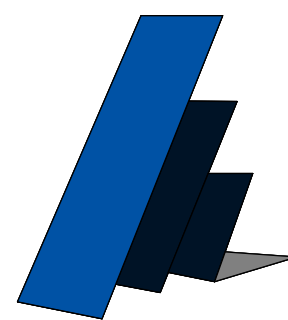

PADILHA & RIBEIRO
ENGENHARIA E PROJETOS ASSOCIADOS

PROJETO ARQUITETÔNICO EXECUTIVO CRAS CHICA FERREIRA - POLO 1

CONTÉM: PLANTA ARQUITETURA EXISTENTE, LEGENDAS E NOTAS DE PROJETO	FOLHA 05/17
--	----------------

OBSERVAÇÕES: - ENDEREÇO: Av. José Vallim de Mello, 2635 - Bairro Chica Ferreira - Uberaba - RESPONSÁVEL: PREFEITURA MUNICIPAL DE UBERABA CPF/ CNPJ: 16.428.839/0001-90 - AUTOR: ENG.º EDUARDO SILVA RIBEIRO CREA MG: 180.793/D CREA SP: 5070329364 CPF: 098.634.456-73 E-MAIL: eduardo@padilharibeiro.eng.br FONE: (34) 9-9142-8965 - CO-AUTOR: ARQº OTÁVIO GOMES CREA: A184859-3/MG E-MAIL: arquitetoctaviogomes@gmail.com - CONTRATADA: PADILHA RIBEIRO ENGENHARIA LTDA - ME CNPJ: 24.225.683/0001-43 http://www.padilharibeiro.eng.br/		PROP.: PREFEITURA MUNICIPAL DE UBERABA CPF/ CNPJ: 16.428.839/0001-90 AUTOR: ENG.º EDUARDO SILVA RIBEIRO CREA MG: 180.793/D CREA SP: 5070329364 R.T. CREA	
DATA: OUT/2022	DES: 488-ARO-EXE-05-17-R01		

Assinado digitalmente por GICELE GOMES, Data: 27/04/23 13:53