



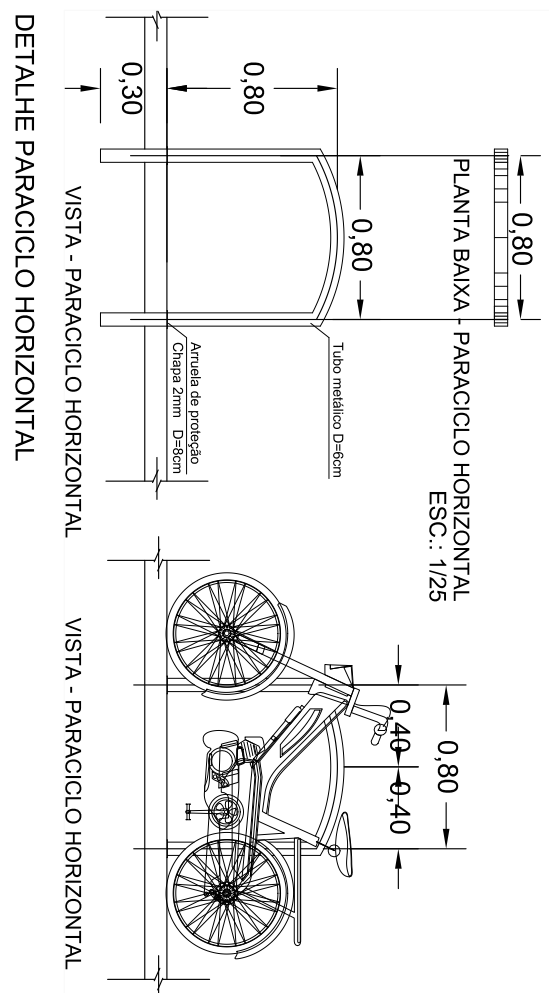


### DETALHE PARACICLO HORIZONTAL

0,80  
0,40

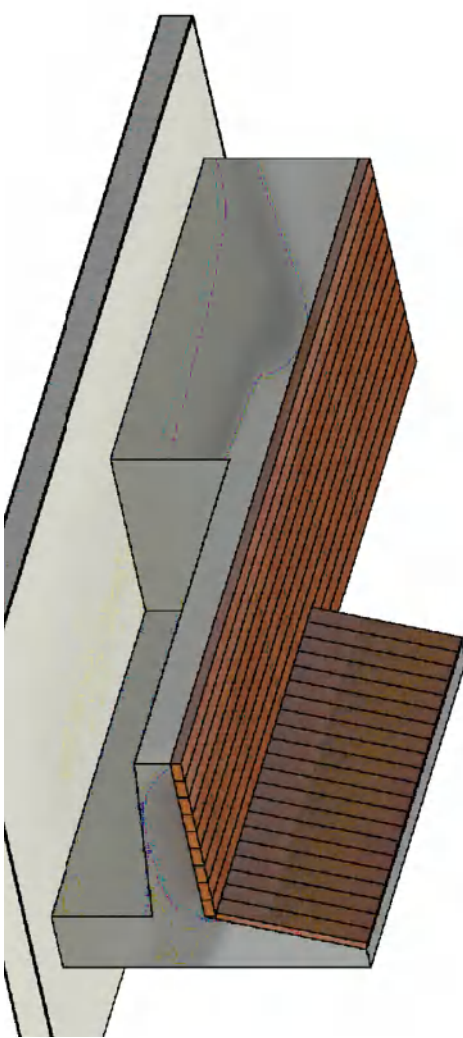

3D BANCO COM ENCOSTO PRÉ-MOLDADO COM MADEIRA PLÁSTICA 2.50M X 0.72M

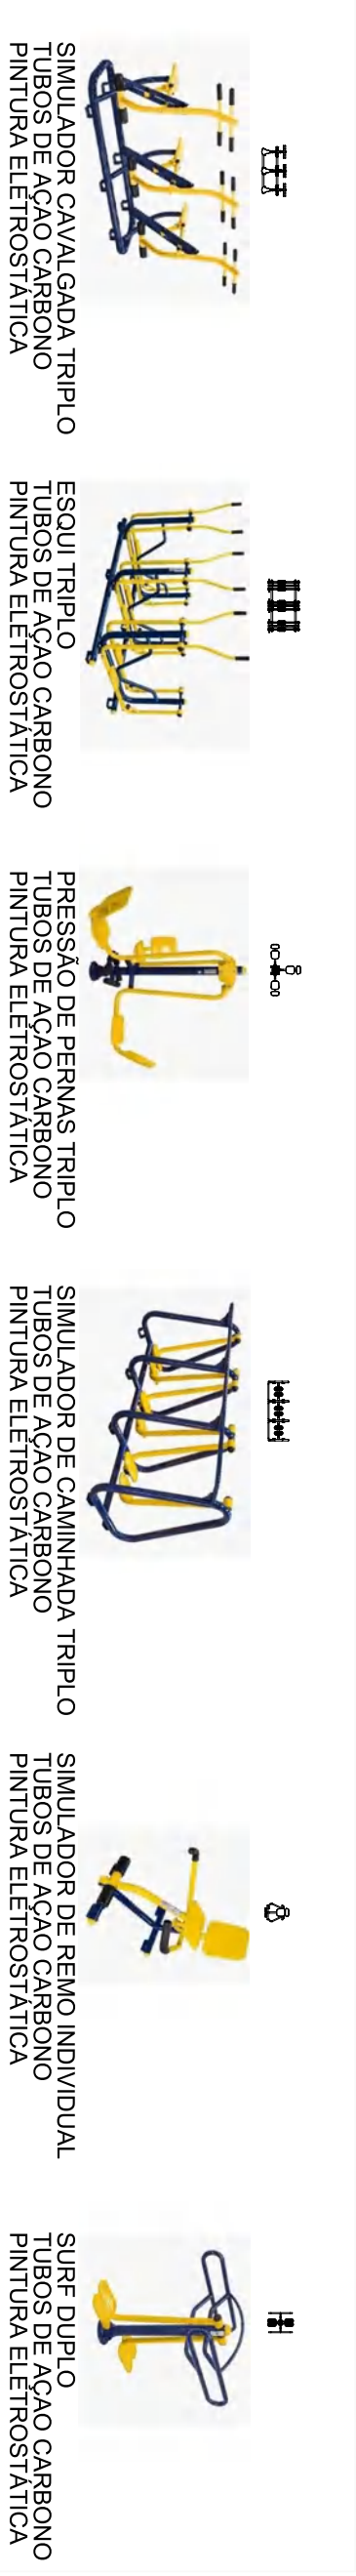

EQUIPAMENTOS DA ACADEMIA AO AR LIVRE





**GANGORRA DE MADEIRA EUCALIPTO/ PINUS TRATADA EM AUTOCLAVE**



LIXEIRA SELETIVA 2 CESTOS  
FABRICADA EM AÇO CARBONO, E CHAPA CIRCULAR  
PERFURADA  
CAPACIDADE: 50LITROS CADA CESTO  
COR: PRETA

BANCO DE CONCRETO

LIXEIRA CIRCULAR

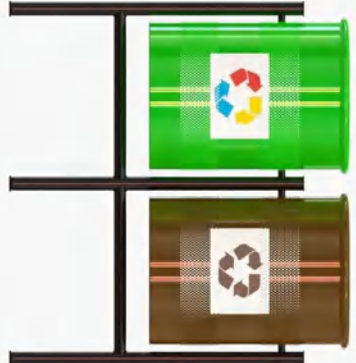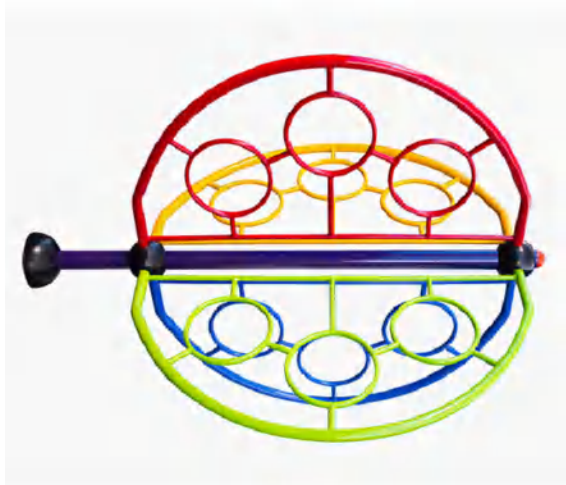[illegible]

## ESCALADA MEIA-LUA EM TUBOS DE AÇO CARBONCO

**SEPLAN**  
**SECRETARIA DE PLANEAMIENTO**

|                       |                                  |
|-----------------------|----------------------------------|
| DIRETOR DO IERTO:     | ISABELA SOARES NASCIMENTO        |
| ARQUITETO/ENGENHEIRO: | POLYIA MARIA MENDES              |
| INSTRUMENTALISTA:     | LUIZ MARCO POLIANI NASCIMENTO    |
| COMPOSITOR:           | GABRIEL FELIPE REIS DE MORAES    |
| LETORES:              | LETICIA FLORES DE OLIVEIRA ALVES |
| SUPERINTENDENTE:      | SMIONE E CRENTINO MAGALHÃES      |
| DATA:                 | 03/08/2023                       |
| LOCAL:                | ESCOLA POLIANA                   |