




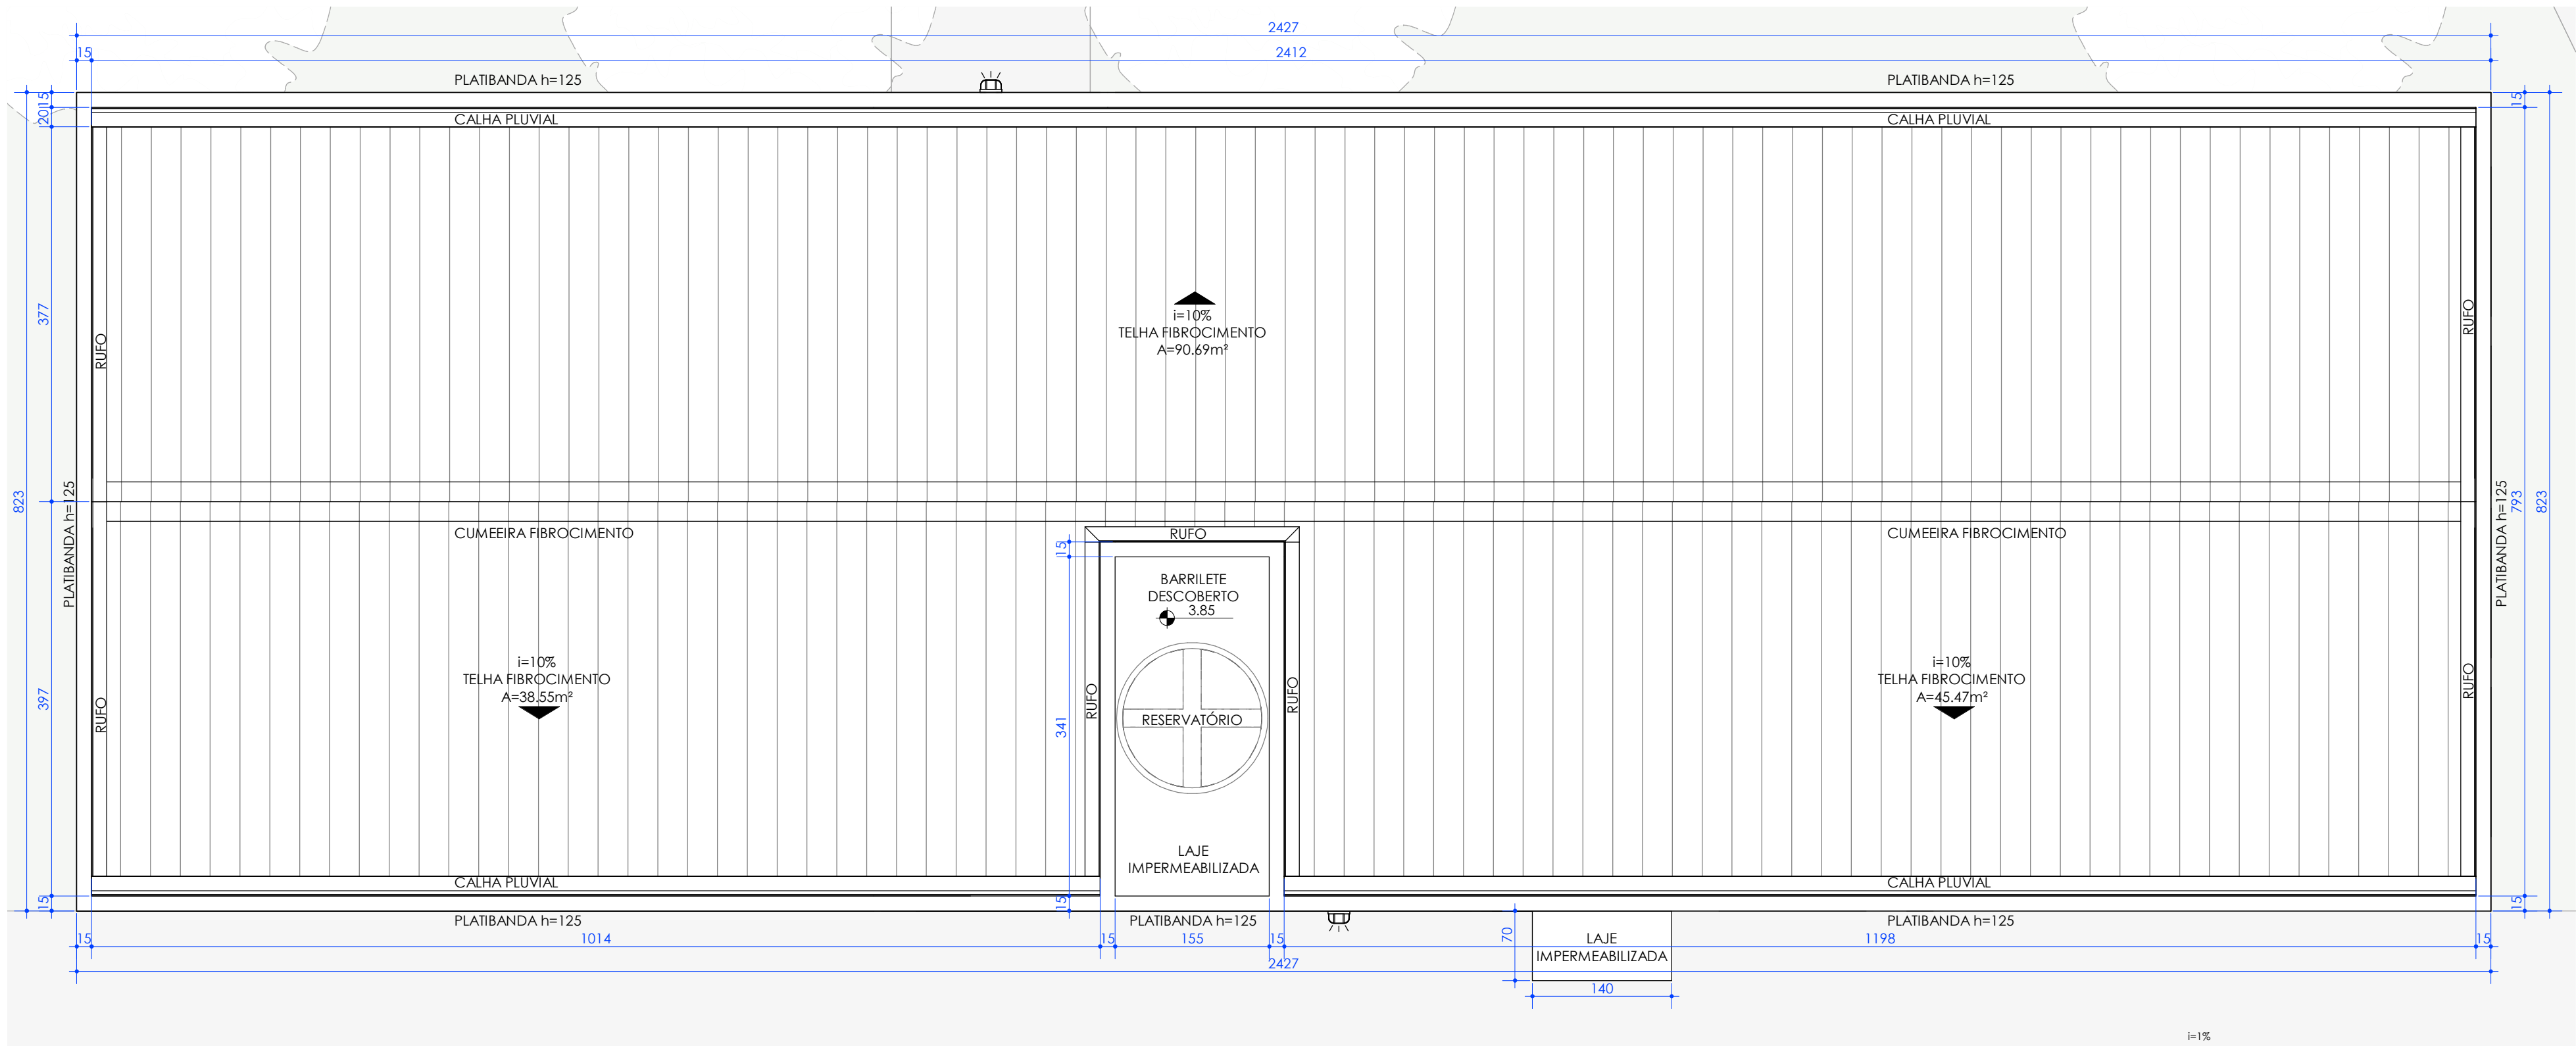

PLANTA DE COBERTURA
Escala: 1 : 50

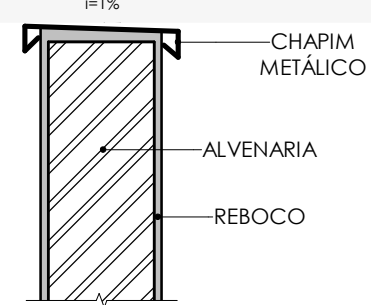


DETALHE - CHAPIM METÁLICO
Escala: 1 : 10

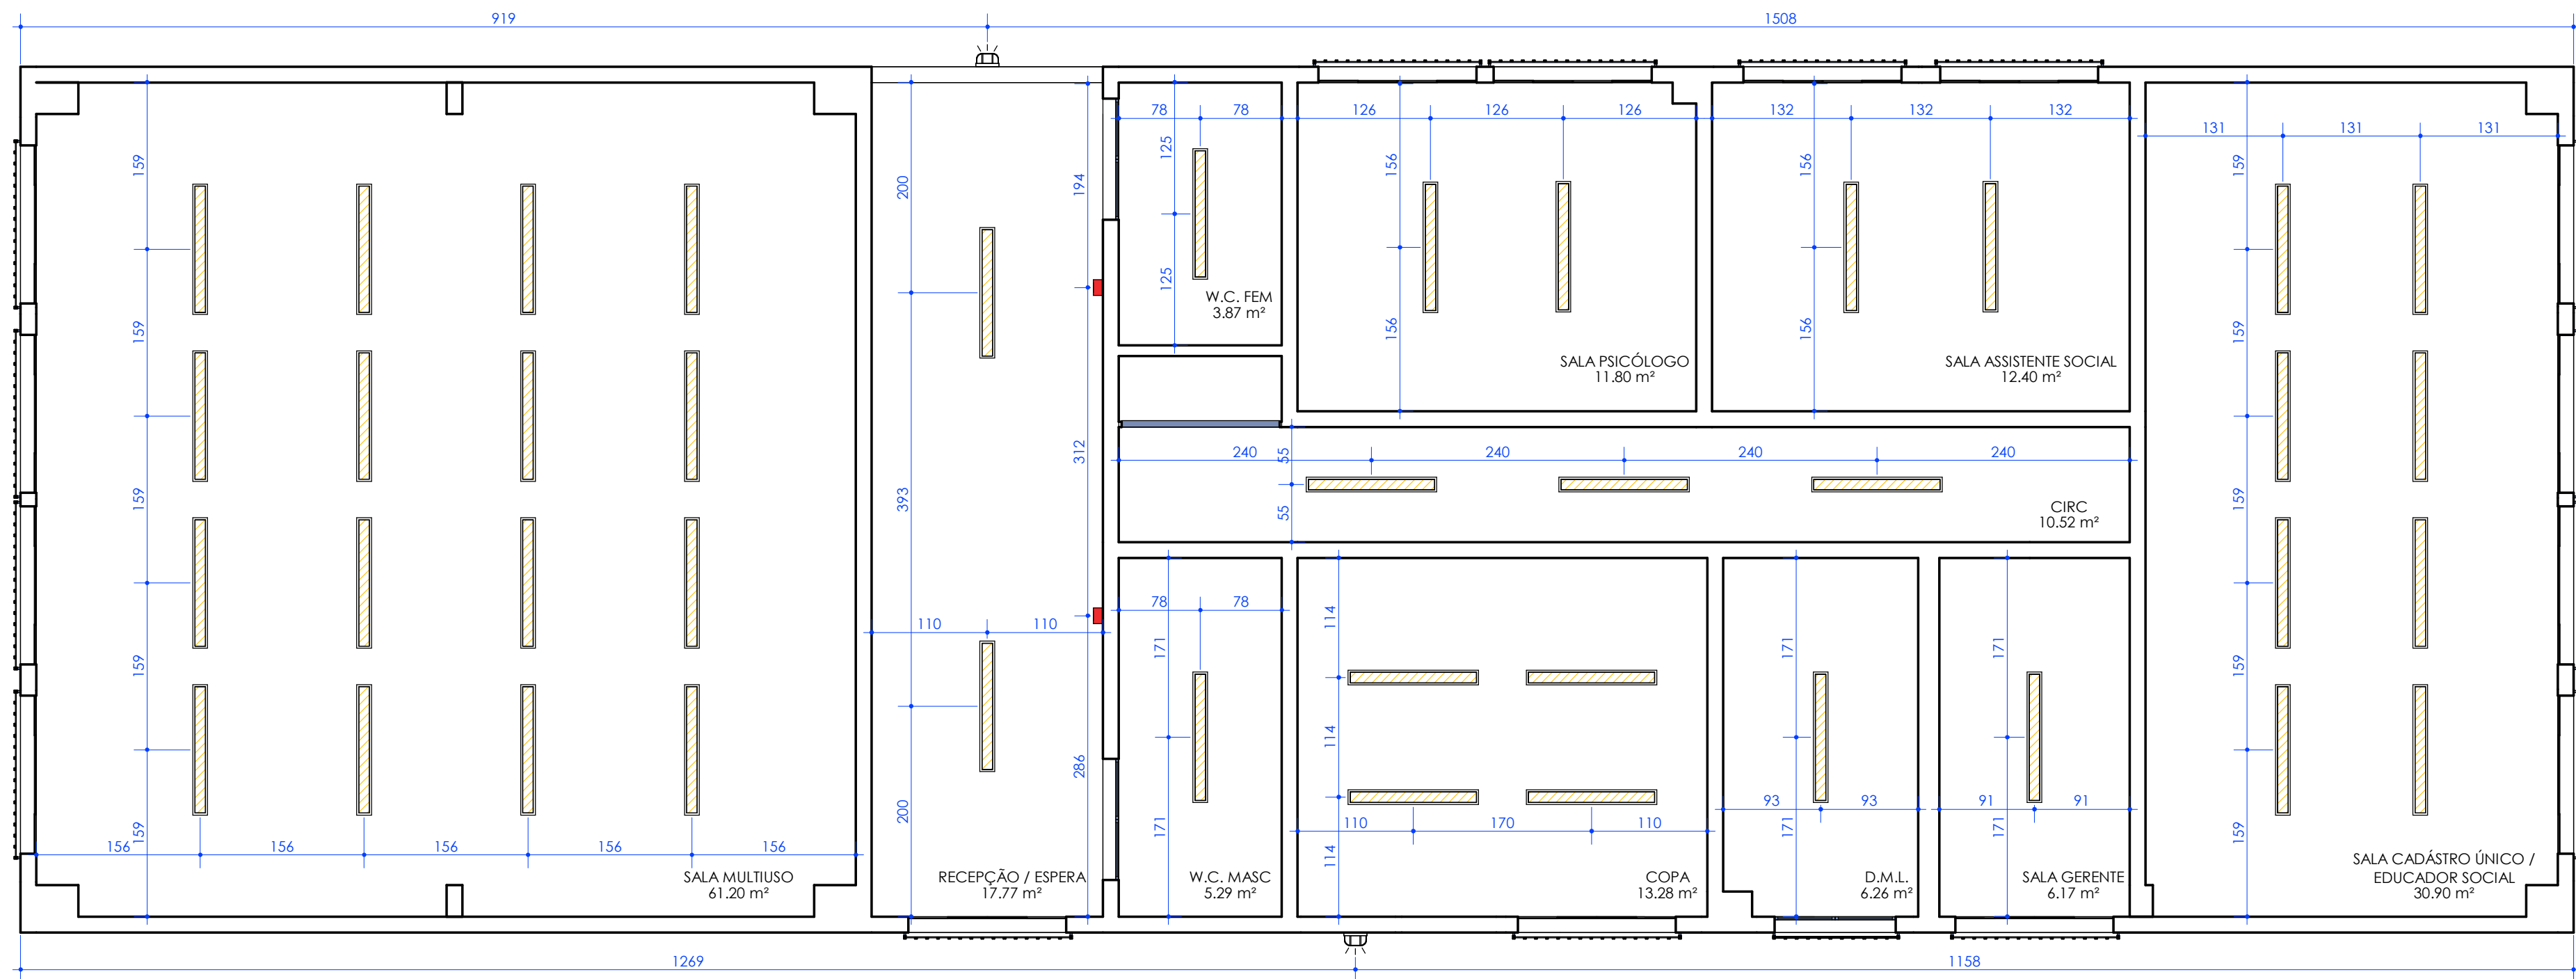

Planta de forro
Escala: 1 : 50

- LEGENDA LUMINÁRIAS**
- LUMINÁRIA PENDENTE FIXADA EM ELETRICALHA
 - ARANDELA LUMINÁRIA TARTARUGA OVAL
 - ALARME SONORO EMERGÊNCIA PCD


- LEGENDA - SIGLAS**
- EDIFICAÇÃO**
PROJ. PROJEÇÃO
W.C. - INSTALAÇÃO SANITÁRIA
P.C.D. - PESSOA COM DEFICIÊNCIA
MASC. - MASCULINO
FEM. - FEMININO
D.M.L. - DEPÓSITO DE MATERIAIS DE LIMPEZA
A.D.M. - ADMINISTRAÇÃO
FUNC. - FUNCIONÁRIOS

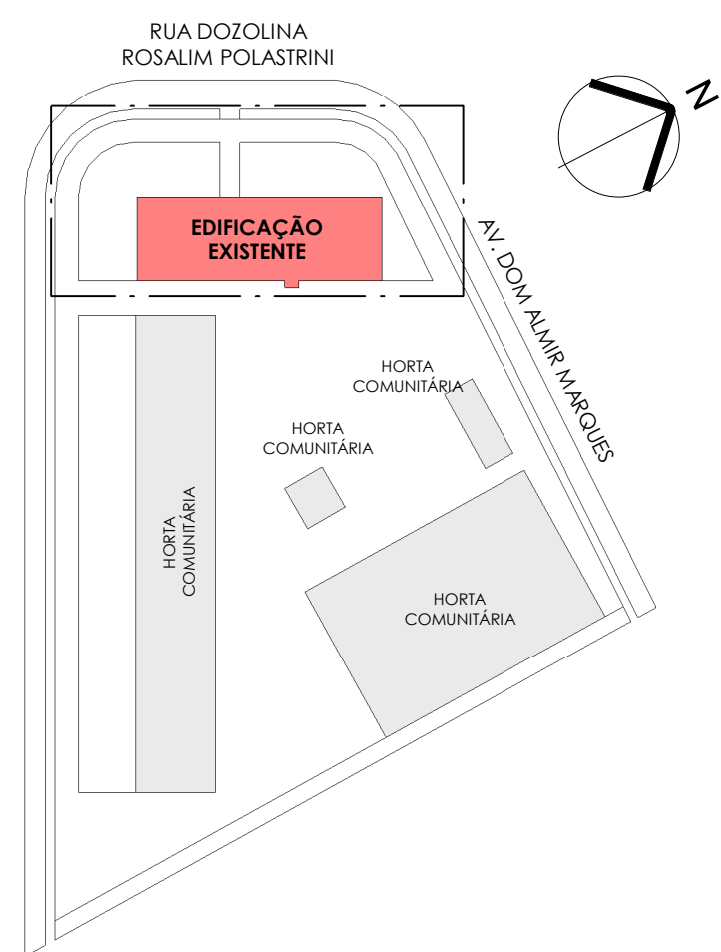

MAPA CHAVE
Escala: 1 : 750

NOTAS GERAIS

1. CONFERIR MEDIDAS NO LOCAL.
2. NÃO PEGAR MEDIDAS COM O ESCALÍMETRO.
3. COTAS EM CENTÍMETRO, NÍVEIS EM METRO.
4. COTAS E NÍVEIS A PARTIR DE NÍVEL ACABADO.
5. NAS ÁREAS MOLHADAS PREVER INCLINAÇÃO DE ATÉ NO MÁXIMO 2% NO SENTIDO DOS RAIOS.
6. PROJETOS DE INSTALAÇÕES CONFERIR EM SUAS RESPECTIVAS PRANCHAS.
7. AS DIMENSÕES DOS ELEMENTOS ESTRUTURAIS SÃO MERAMENTE ILUSTRATIVAS. VER PROJETO ESTRUTURAL.
8. VER DEMAIS DOCUMENTOS DO PROJETO PARA GARANTIR SUA COMPREENSÃO COMPLETA.
9. VER AMPLIAÇÕES DAS ÁREAS MOLHADAS NAS FOLHAS 14 A 28 DESTA CADERNO.

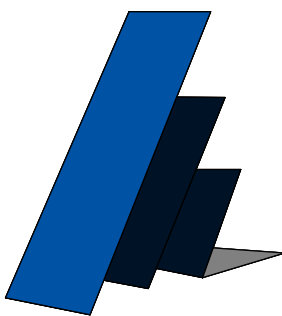0	EMISSION INICIAL	ARO* OTÁVIO GOMES	21/01/2023
REV.	EMISSION	SUPERVISÃO	DATA
 PADILHA & RIBEIRO ENGENHARIA E PROJETOS ASSOCIADOS			
PROJETO EXECUTIVO CRAS IONE APARECIDA DA SILVA			
CONTÉM: PLANTA DE COBERTURA, PLANTA DE FORRO, DETALHES TÍPICOS, NOTAS E LEGENDAS			FOLHA 09/12
OBSERVAÇÕES: - ENDEREÇO: R. Lourival Pedro de Couto N°80, Residencial 2000 - Uberaba - MG. - RESPONSÁVEL: PREFEITURA MUNICIPAL DE UBERABA CPF/ CNPJ: 18.428.839/0001-90 - AUTOR: ENG.º EDUARDO SILVA RIBEIRO CREA MG: 180.793/D CREA SP: 5070329364 CPF: 098.634.456-73 E-MAIL: eduardo@padilharibeiro.eng.br FONE: (34) 9-9142-8965 - CO-AUTOR: ARO* OTÁVIO GOMES CREA: A184859-3/MG E-MAIL: arquitetoarogomes@gmail.com - CONTRATADA: PADILHA RIBEIRO ENGENHARIA LTDA - ME CNPJ: 24.225.683/0001-43 http://www.padilharibeiro.eng.br/			
DATA: JAN/2023			DES: 529-ARO-EXE-09_12-2000
PROP.: PREFEITURA MUNICIPAL DE UBERABA CPF/ CNPJ: 18.428.839/0001-90 AUTOR: ENG.º EDUARDO SILVA RIBEIRO CREA MG: 180.793/D CREA SP: 5070329364 R.T. CREA			

Assinado digitalmente por GICELE GOMES, Data: 27/04/23 08:40