



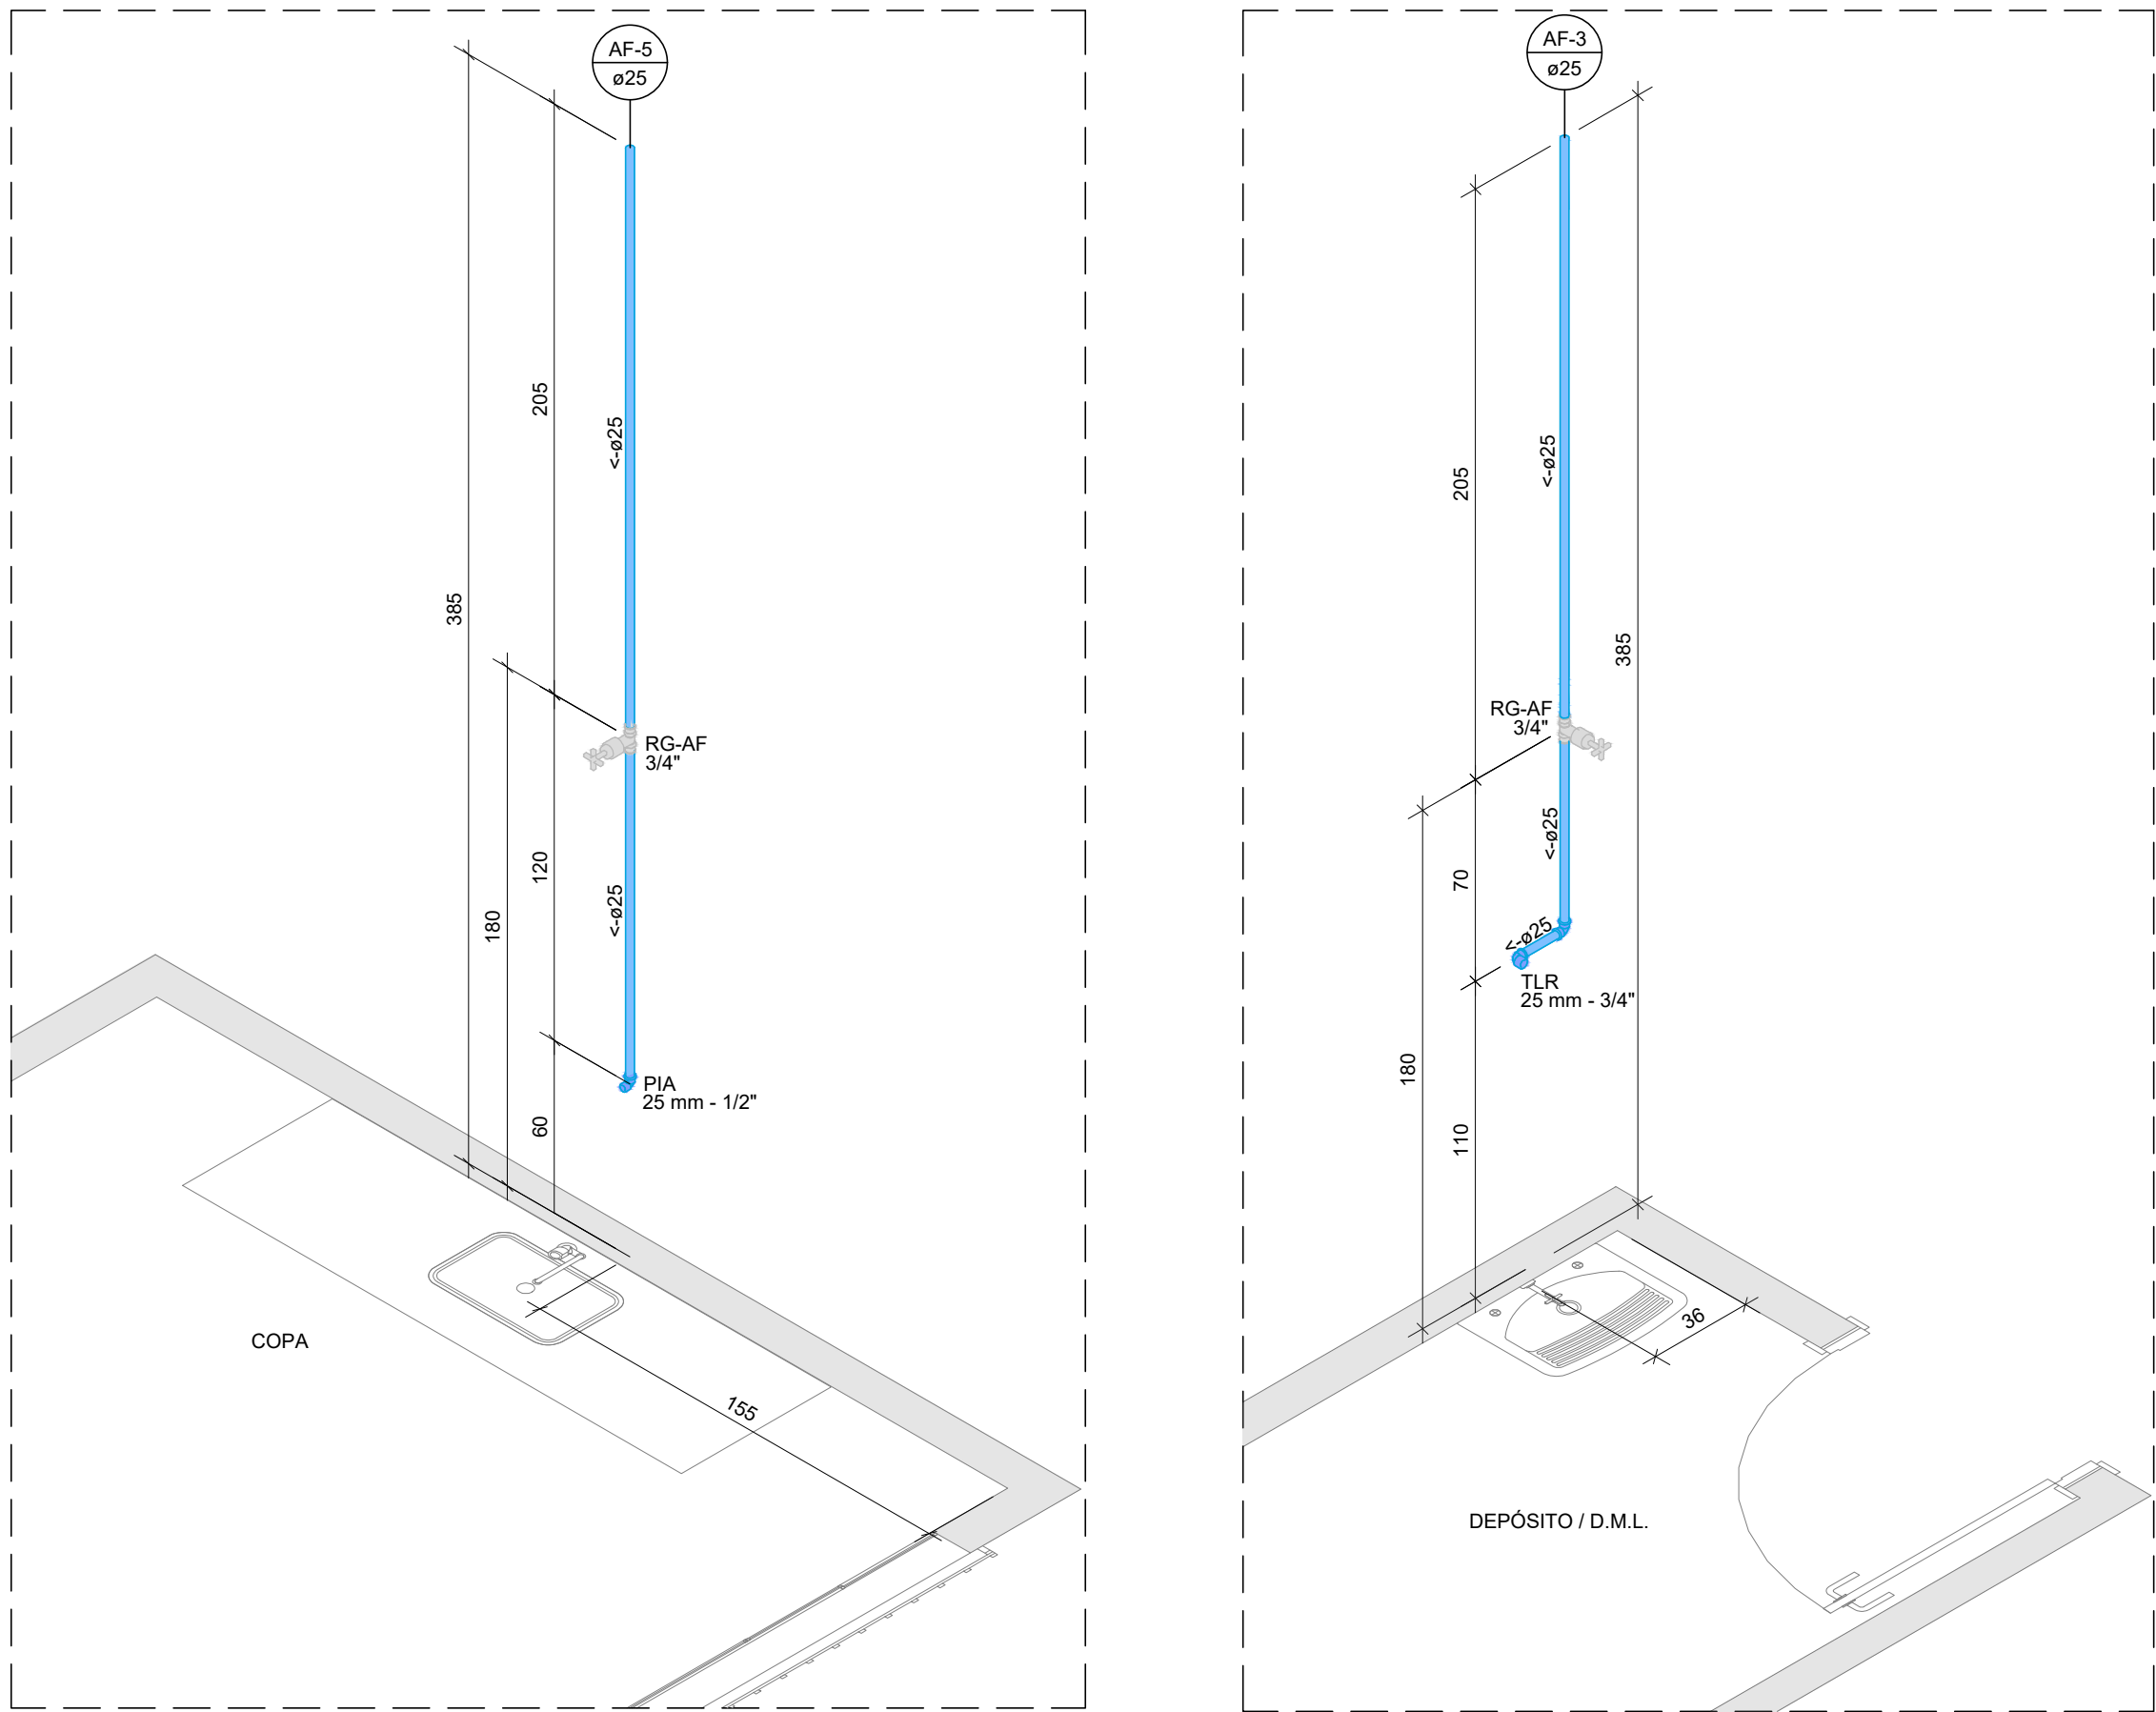

DETALHE H4
ESC.: 1/25

DETALHE H5
ESC.: 1/25

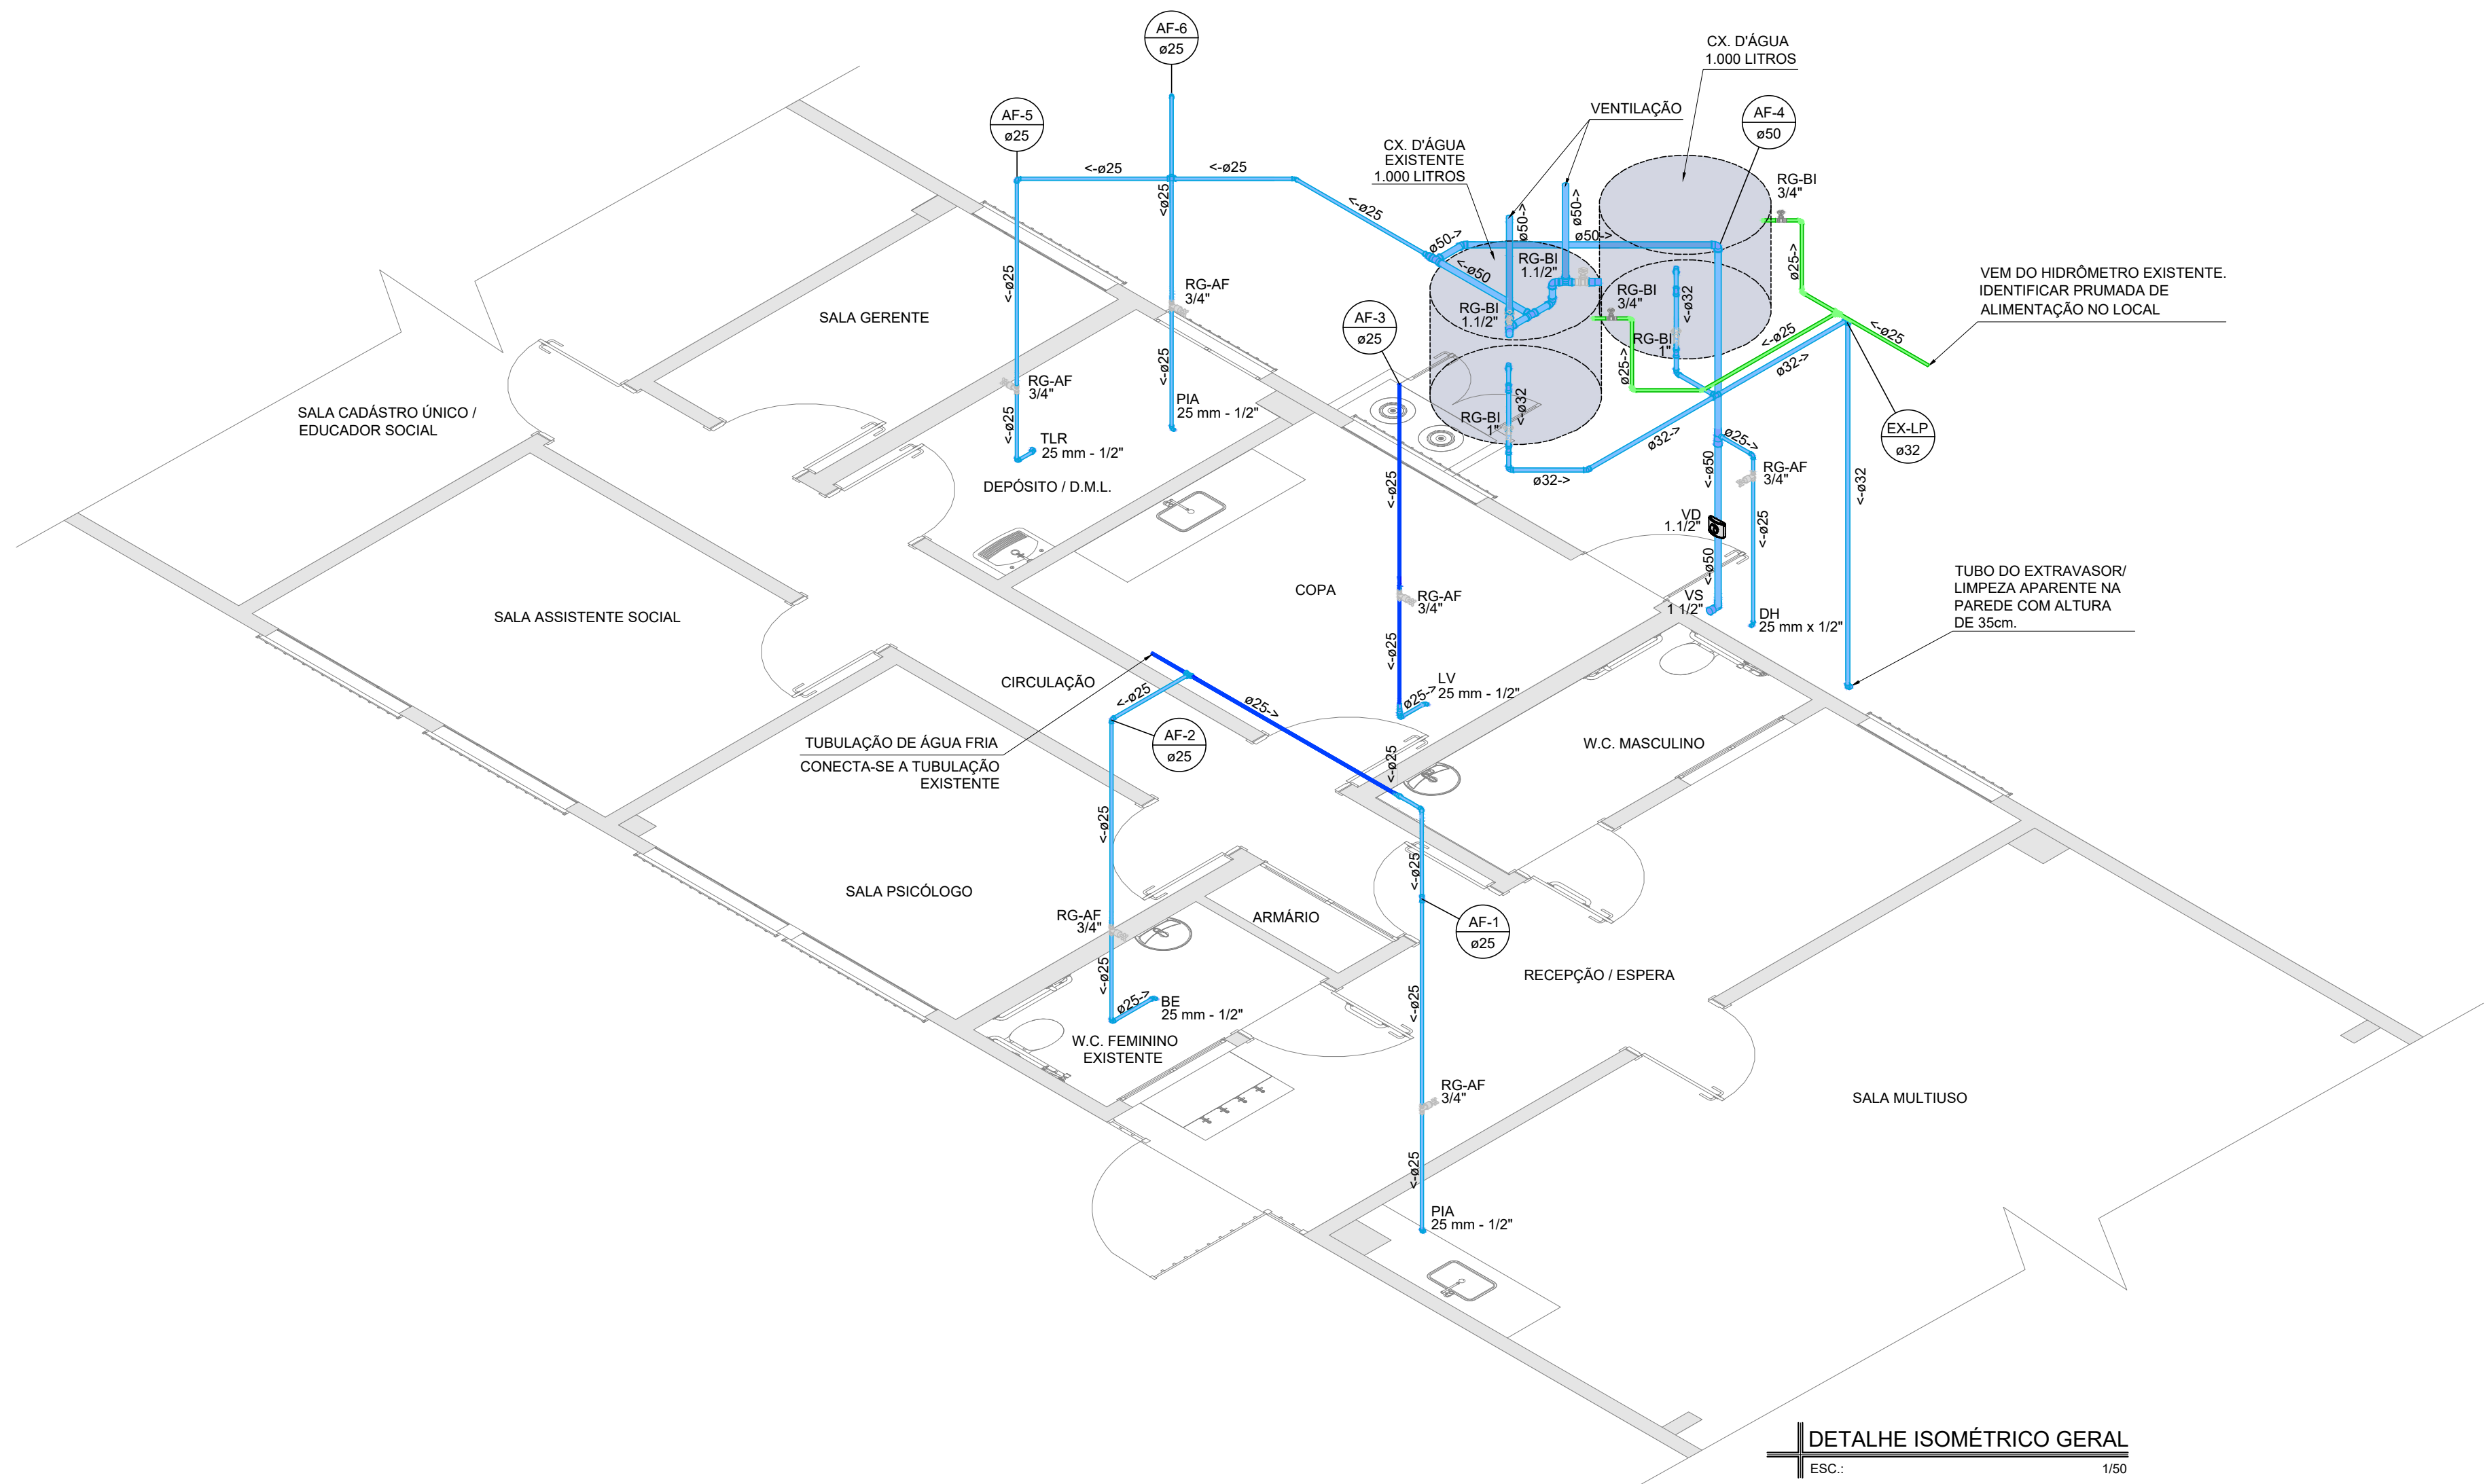

DETALHE ISOMÉTRICO GERAL
ESC.: 1/50

Legenda das Indicações	
DH	Ducha Higiénica com joelho de 90° - 25 mm - 1/2"
LV	Lavatório com joelho de 90° - 25mm - 1/2"
PIA	Pia de cozinha com joelho de 90° - 25 mm - 1/2"
BE	Ponto de bebedouro com joelho de 90° - 25 mm - 1/2"
TLR	Tanque de lavar com joelho de 90° - 25 mm - 1/2"
VS	Vaso Sanitário com válvula de descarga - 1.1/2"
VD	Válvula de descarga c/ PVC soldável - 1.1/2"
RG-AF	Registro de gaveta c/ canopla cromada c/ PVC soldável - 3/4"
RG-BI	Registro bruto de gaveta industrial c/ PVC soldável - 3/4"
RG-BI	Registro bruto de gaveta industrial c/ PVC soldável - 1"
RG-BI	Registro bruto de gaveta industrial c/ PVC soldável - 1.1/2"

Legenda	
	Registro de gaveta c/canopla cromada c/PVC Rígido Soldável
	Registro bruto de gaveta industrial c/PVC Rígido Soldável
	Tubo PVC Rígido Soldável Alimentação - Barrilete
	Tubo PVC Rígido Soldável Água Fria - A executar
	Tubo PVC Rígido Soldável Água Fria - Existente
	Indicação de Coluna de Água Fria
	Indicação de Coluna de Extravasor/Limpeza
	Indicação de fluxo


REFERÊNCIAS NORMATIVAS

ABNT	NBR 5626: 2020 - Sistemas prediais de água fria e água quente — Projeto, execução, operação e manutenção
	NBR 5648: 2018 - Tubos e conexões de PVC-U com junta soldável para sistemas prediais de água fria - Requisitos

NOTAS

- 1 - AS TUBULAÇÕES ENTERRADAS DEVERÃO TER UM RECOBRIMENTO MÍNIMO DE 30 CM. EM PASSEIOS RECOBRIMENTO DE 80 CM. EM LOCAIS DE TRÁFEGO DE VEÍCULOS LEVES RECOBRIMENTO DE 80 CM, E EM LOCAIS DE TRÁFEGO PESADO RECOBRIMENTO DE 120 CM.
- 2 - TODA TUBULAÇÃO ENTERRADA DEVERÁ SER ALOCADA SOBRE UM DORMENTE DE AREIA GROSSA, BEM COMO SER RECOBERTA COM AREIA GROSSA EM UMA ESPESSURA MÍNIMA DE 10 CM, ANTES DE SER ATERRADA E COMPACTADA DE FORMA A MANTER SUA INTEGRIDADE.
- 3 - OS FIXADORES OU SUPORTES DAS TUBULAÇÕES SUSPENSAS, APARENTES OU NÃO, ASSIM COMO AS PRÓPRIAS TUBULAÇÕES, DEVEM RESISTIR SEM ENTRAR EM COLAPSO A CINCO VEZES O PESO PRÓPRIO DAS TUBULAÇÕES CHEIAS D'ÁGUA PARA TUBULAÇÕES FIXAS NO TETO OU EM OUTROS ELEMENTOS ESTRUTURAIS, BEM COMO NÃO APRESENTAR DEFORMAÇÕES QUE EXCEDAM 0,5 % DO VÃO.
- 4 - AS TUBULAÇÕES EMBUTIDAS NÃO DEVEM SOFRER AÇÕES EXTERNAS QUE POSSAM DANIFICÁ-LAS OU COMPROMETER A ESTANQUEIDADE OU O FLUXO.
- 5 - DEVERÁ SER REALIZADO TESTE DE ESTANQUEIDADE ONDE AS TUBULAÇÕES DO SISTEMA PREDIAL DE ÁGUA NÃO DEVAM APRESENTAR VAZAMENTO QUANDO SUBMETIDAS, DURANTE 1H, À PRESSÃO HIDROSTÁTICA DE 1,5 VEZ O VALOR DA PRESSÃO PREVISTA EM PROJETO NESTA MESMA SEÇÃO, E EM NENHUM CASO, DEVEM SER TESTADAS A PRESSÕES INFERIORES A 100 KPA.
- 6 - COTAS EM CENTÍMETRO, EXCETO ONDE INDICADO.
- 7 - VERIFICAR MEDIDAS NO LOCAL.

00	Entrega para o Cliente	Eng°. Eduardo Silva Ribeiro CREA: 180.793/D MG SP: 5070329364	19/01/23
REV.	EMIÇÃO	SUPERVISÃO	DATA

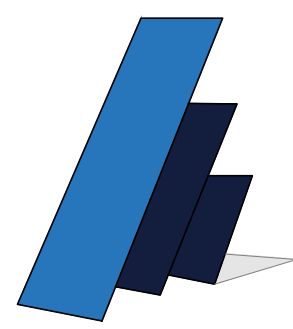

PADILHA & RIBEIRO
ENGENHARIA E PROJETOS ASSOCIADOS

PROJETO HIDROSSANITÁRIO ÁGUA FRIA CRAS - IONE APARECIDA DA SILVA

CONTEM:
DETALHES ISOMÉTRICOS, DETALHE ISOMÉTRICO GERAL, LEGENDA, NOTA E
REFERÊNCIAS NORMATIVAS.

FOLHA
03/05

OBSERVAÇÕES:

- ENDEREÇO: RUA LOURIVAL PEDRO DE COUTO, 80 - RES. 2000, UBERABA - MG, 38038-364
- RESPONSÁVEL: PREFEITURA MUNICIPAL DE UBERABA
CNPJ: 18.428.839/0001-90
- AUTOR: ENG.º EDUARDO SILVA RIBEIRO
CREA MG: 180.793/D
CREA SP: 5070329364
CPF: 098.834.456-73
E-MAIL: eduardo@padilharibeiro.eng.br
FONE: (34) 9-9142-8965
- CONTRATADA:
PADILHA RIBEIRO ENGENHARIA LTDA - ME
CNPJ: 24.225.683/0001-43
http://www.padilharibeiro.eng.br/
- ÁREA CONSTRUÍDA - 199,74 m²

PROP.: PREFEITURA MUNICIPAL DE UBERABA
CNPJ: 18.428.839/0001-90

AUTOR: ENG.º EDUARDO SILVA RIBEIRO
CREA MG: 180.793/D
CREA SP: 5070329364

R.T.:
CREA:

DATA: JAN/2023

DES.: 0304HD-EXE-03-05-R00

Nº	Cor	mm
8	●	08
25	●	10
5	●	30
4	●	40
1	●	45
3	●	50
2	●	60

Assinado digitalmente por GICELE GOMES, Data: 27/04/23 08:41

