


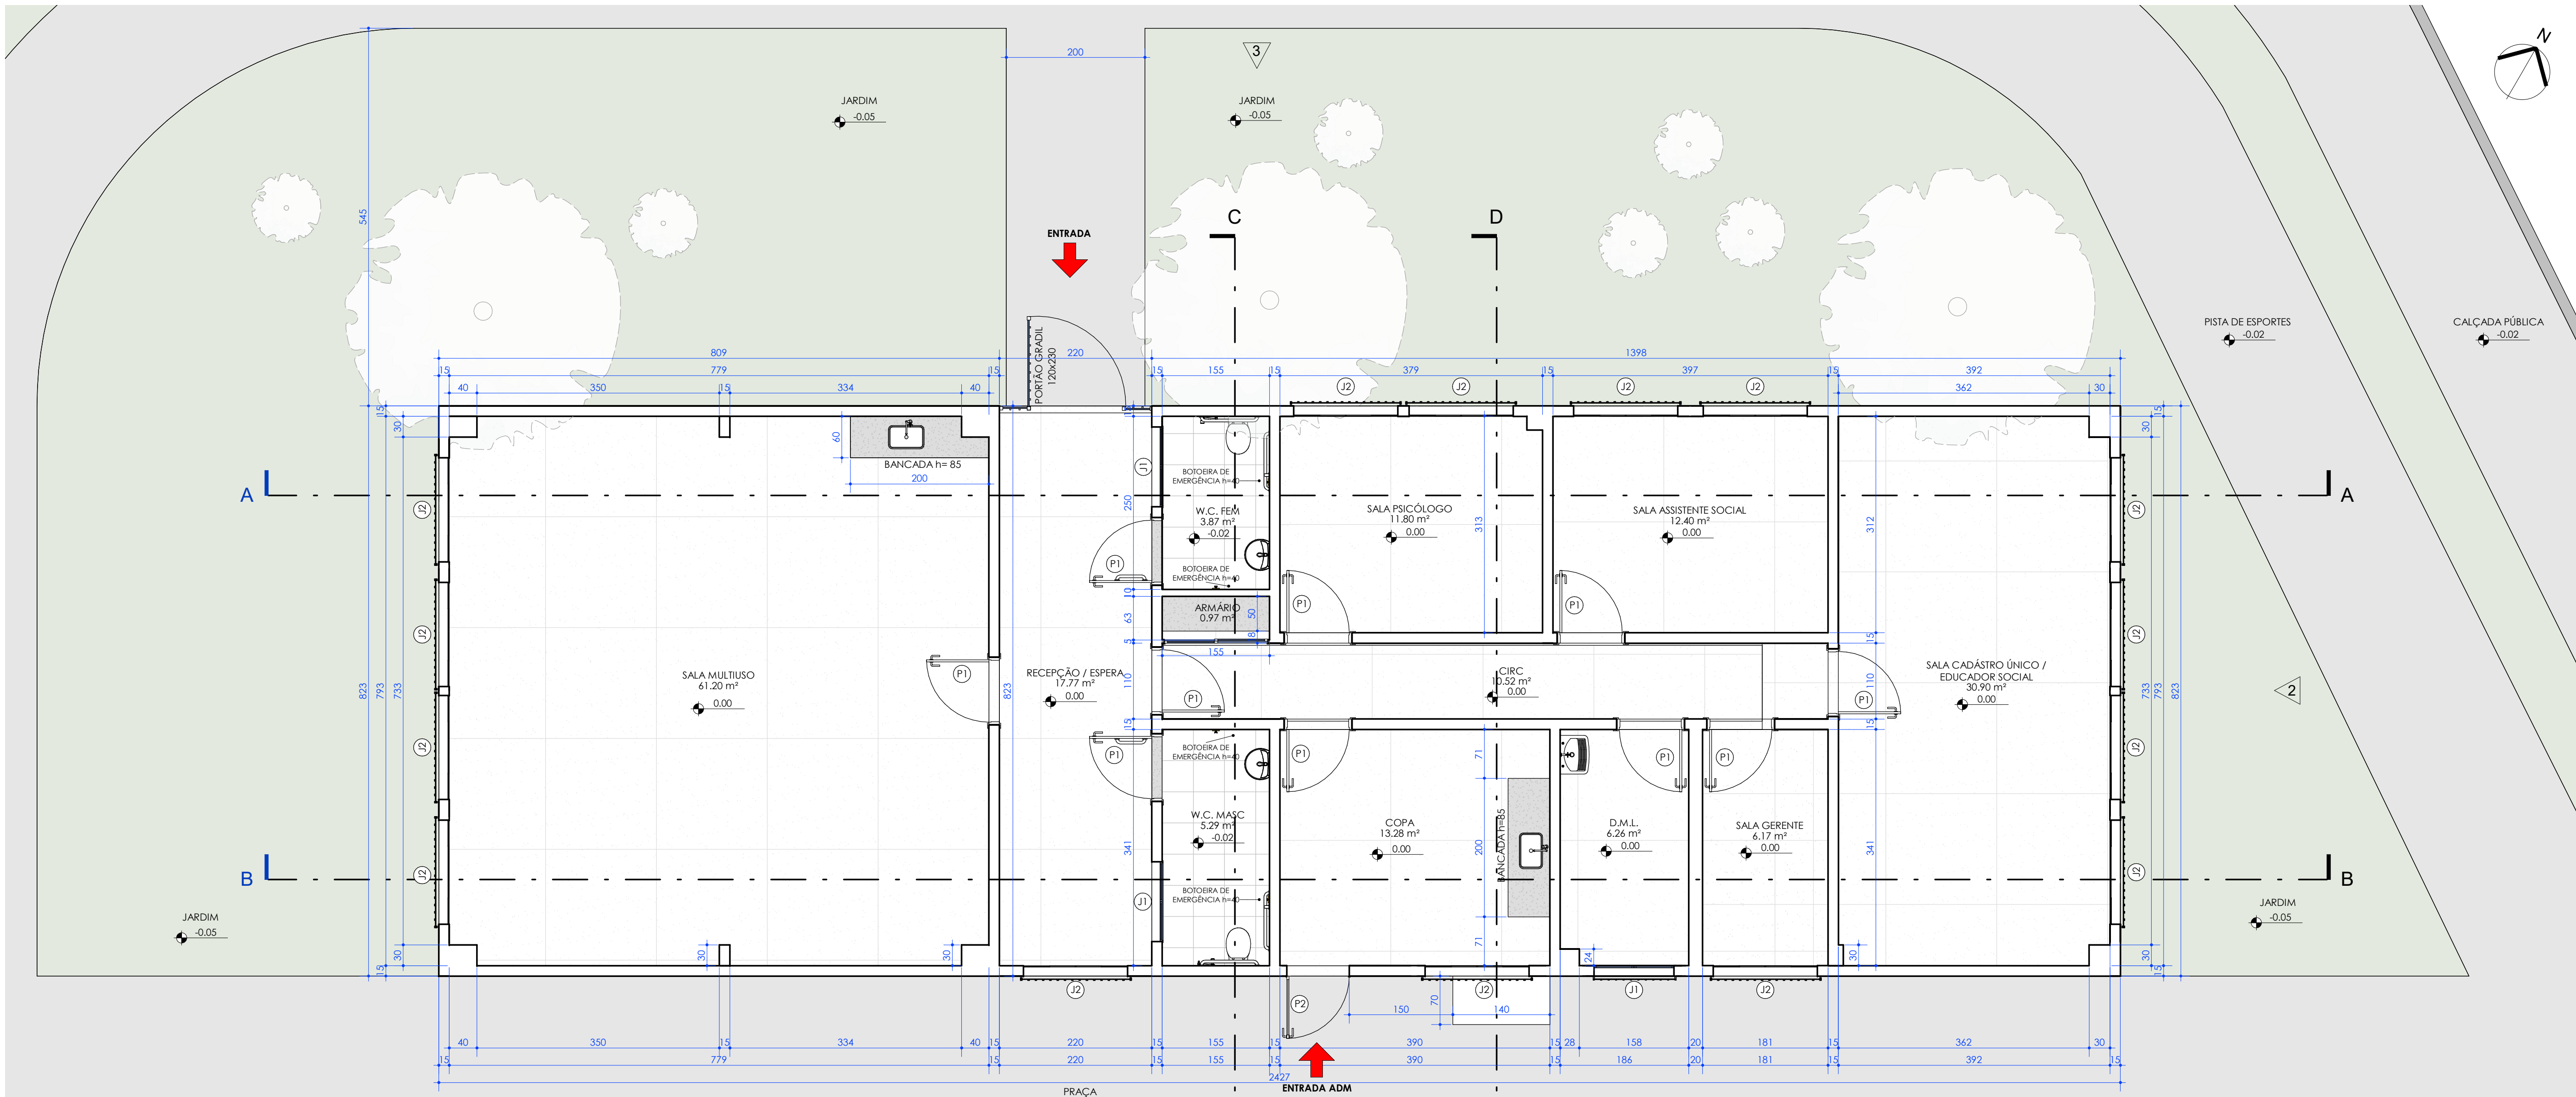

PLANTA TÉRREO ARQUITETURA TÉCNICA.
Escala: 1 : 50

ARQ-PORTAS				
AS ESQUADRIAS CARACTERIZADAS COMO "EXISTENTE" SERÃO MANTIDAS NA REFORMA E AMPLIAÇÃO DA UNIDADE, DEVENDO PASSAR POR UM PROCESSO DE REPAROS E REPINTURA; AS ESQUADRIAS DA DIVISÃO "PROJETO" DEVERÃO SER INSTALADAS CONFORME INDICADO EM PROJETO.				
CÓD.	QTD.	DIMENSÕES (CM)		DESCRIÇÃO
		LARG.	ALT.	
EXISTENTE				
P1	4	90	210	1 FOLHA DE GIRO SIMPLES EM MADEIRA COM PINTURA ESMALTE BRANCO GELO
PROJETO				
P1	6	90	210	1 FOLHA DE GIRO SIMPLES EM MADEIRA COM PINTURA ESMALTE BRANCO GELO
P2	1	90	210	1 FOLHA DE GIRO SIMPLES TIPO VENEZIANA METÁLICA COM PINTURA ESMALTE NA COR AZUL DEL REY
P3	1	60	90	2 FOLHA DE ABRIR TIPO VENEZIANA METÁLICA (ABRIGO DE GÁS) COM PINTURA ESMALTE NA COR AZUL DEL REY
P4	1	140	210	2 FOLHAS DE CORRER TIPO VENEZIANA METÁLICA COM PINTURA ESMALTE NA COR AZUL DEL REY

ARQ-JANELAS					
AS ESQUADRIAS DA DIVISÃO "EXISTENTE" SERÃO MANTIDAS NA REFORMA E AMPLIAÇÃO DA UNIDADE, DEVENDO PASSAR POR UM PROCESSO DE REPAROS E REPINTURA; AS ESQUADRIAS DA DIVISÃO "PROJETO" DEVERÃO SER INSTALADAS CONFORME INDICADO EM PROJETO.					
CÓD.	QTD.	DIMENSÕES (CM)		PEITORIL	DESCRIÇÃO
		LARG.	ALT.		
EXISTENTE					
J1	2	120	50	180	MAXIM AR 2 FOLHAS EM ALUMÍNIO E VIDRO LISO
PROJETO					
J1	1	120	50	200	MAXIM AR 2 FOLHAS EM ALUMÍNIO E VIDRO LISO

ARQ-QUADRO DE ACABAMENTOS		
TIPO	REF.	DESCRIÇÃO
PISO	1	PISO GRANILITE MOLDADO "IN LOCO" COM JUNTA DE DILATAÇÃO 160x160, RODAPÉ h=10, CONFORME PADRÃO EXISTENTE.
	2	PISO CERÂMICO BRANCO ACETINADO 45X45 CM PLV, BASE/FUNDO BRANCO ESPESURA 1CM ASSENTADA SOBRE ARGAMASSA COLANTE AC3 SOBRE CONTRAPISO E RODAPÉ CERÂMICO COM MESMO MATERIAL DO PISO COM ALTURA DE 10CM.
	3	PISO EM CIMENTO DESEMPENADO MOLDADO "IN LOCO", CONFORME PADRÃO EXISTENTE.
PAREDE	1	PINTURA LÁTEX ACRÍLICA NA COR BRANCO GELO SOBRE REBOCO [CÓD(V1)] ATÉ O TETO
	2	REVESTIMENTO CERÂMICO BRANCO ACETINADO 15X15CM PLV, BASE/FUNDO BRANCO ESPESURA 1CM ASSENTADA SOBRE ARGAMASSA COLANTE AC3 SOBRE EMBOÇO ATÉ ALTURA DE 150CM [CÓD(V2)] E PINTURA LÁTEX ACRÍLICA NA COR BRANCO GELO SOBRE REBOCO [CÓD(V1)] ATÉ O TETO
	3	PINTURA ESMALTE NA COR AZUL DEL REY [CÓD(V3)], PADRÃO P.M.U. COM ALTURA DE 100CM SOBRE REBOCO E PINTURA LÁTEX ACRÍLICA NA COR BRANCO GELO SOBRE REBOCO [CÓD(V1)] ATÉ O TETO OU PLATIBANDA
TETO	1	PINTURA LÁTEX ACRÍLICA NA COR BRANCO GELO SOBRE REBOCO.
ESQUADRIAS INTERNAS		PORTAS INTERNAS, MARCOS E ALIZARES EM PINTURA ESMALTE NA COR BRANCO GELO, PADRÃO P.M.U.
ESQUADRIAS EXTERNAS		JANELAS, PORTAS, PORTÕES, GRADES E GRADIS EM PINTURA ESMALTE NA COR AZUL DEL REY, PADRÃO P.M.U.

LEGENDA - IDENTIFICADORES

PORTA 80X210	- IDENTIFICADOR PARA PORTAS
JANELA 100X100/100	- IDENTIFICADOR PARA JANELAS
QUARTO 01 150 m²	- IDENTIFICADOR DE AMBIENTES
ÁREA DO AMBIENTE	- IDENTIFICADOR PARA CORTES
X	- INDICADOR PARA ELEVACÃO (FACHADA)
DESCRIÇÃO A=ÁREA	- IDENTIFICADOR PARA ÁREAS PERMEÁVEIS
DESCRIÇÃO TELHADO A=XXm²	- IDENTIFICADOR PARA TELHADOS EM PLANTA

LEGENDA - SÍMBOLOS


→	- ACESSO PRINCIPAL
→	- SENTIDO DE ABERTURA DE ESQUADRIAS
—	- INTERRUPTOR DE ELEMENTO CONTÍNUO
—	- INDICAÇÃO DE NÍVEL ACABADO EM PLANTA
—	- INDICAÇÃO DE NÍVEL ACABADO EM CORTE
—	- INDICAÇÃO PARA DESNÍVEIS
—	- INDICAÇÃO DE PISO INCLINADO (RAMPAS)
N	- INDICAÇÃO DO NORTE VERDADEIRO

NOTAS GERAIS

1. CONFERIR MEDIDAS NO LOCAL.
2. NÃO PEGAR MEDIDAS COM O ESCALÍMETRO.
3. COTAS EM CENTÍMETRO, NÍVEIS EM METRO.
4. COTAS E NÍVEIS A PARTIR DE NÍVEL ACABADO.
5. NAS ÁREAS MOLHADAS PREVER INCLINAÇÃO DE ATÉ NO MÁXIMO 2% NO SENTIDO DOS RALOS.
6. PROJETOS DE INSTALAÇÕES CONFERIR EM SUAS RESPECTIVAS PRANCHAS.
7. AS DIMENSÕES DOS ELEMENTOS ESTRUTURAIS SÃO MERAMENTE ILUSTRATIVAS, VER PROJETO ESTRUTURAL.
8. VER DEMAIS DOCUMENTOS DO PROJETO PARA GARANTIR SUA COMPREENSÃO COMPLETA.
9. VER AMPLIAÇÕES DAS ÁREAS MOLHADAS NAS FOLHAS 14 A 28 DESTA CADERNO.

LEGENDA - SIGLAS

EDIFICAÇÃO
PROJ. - PROJEÇÃO
W.C. - INSTALAÇÃO SANITÁRIA
P.C.D. - PESSOA COM DEFICIÊNCIA
MASC. - MASCULINO
FEM. - FEMININO
D.M.L. - DEPÓSITO DE MATERIAIS DE LIMPEZA
A.D.M. - ADMINISTRAÇÃO
FUNC. - FUNCIONÁRIOS

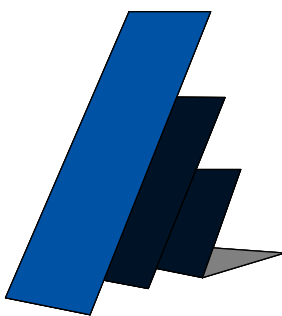0 REV.	EMISSIONAL EMISSIONAL	ARQº OTÁVIO GOMES SUPERVISÃO	21/01/2023 DATA
 PADILHA & RIBEIRO ENGENHARIA E PROJETOS ASSOCIADOS			
PROJETO EXECUTIVO CRAS IONE APARECIDA DA SILVA			
CONTÉM: PLANTA TÉRREO ARQUITETURA TÉCNICA, NOTAS, TABELAS E LEGENDAS			FOLHA 07/12
OBSERVAÇÕES: - ENDEREÇO: R. Lourival Pedro de Couto N°80, Residencial 2000 - Uberaba - MG. - RESPONSÁVEL: PREFEITURA MUNICIPAL DE UBERABA CPF/ CNPJ: 18.428.839/0001-90			
- AUTOR: ENG.º EDUARDO SILVA RIBEIRO CREA MG: 180.793/D CREA SP: 5070329364 CPF: 098.634.456-13 E-MAIL: eduardo@padilharibeiro.eng.br FONE: (34) 9-9142-8965			
- CO-AUTOR: ARQº OTÁVIO GOMES CREA: A184859-3/MG E-MAIL: arquitetoctaviogomes@gmail.com			
- CONTRATADA: PADILHA RIBEIRO ENGENHARIA LTDA - ME CNPJ: 24.225.683/0001-43 http://www.padilharibeiro.eng.br/			
DATA: JAN/2023	DES: 529-ARO-EXE-07_12-R000	PROP.: PREFEITURA MUNICIPAL DE UBERABA CPF/ CNPJ: 18.428.839/0001-90	
		AUTOR: ENG.º EDUARDO SILVA RIBEIRO CREA MG: 180.793/D CREA SP: 5070329364	
		R.T. CREA	