


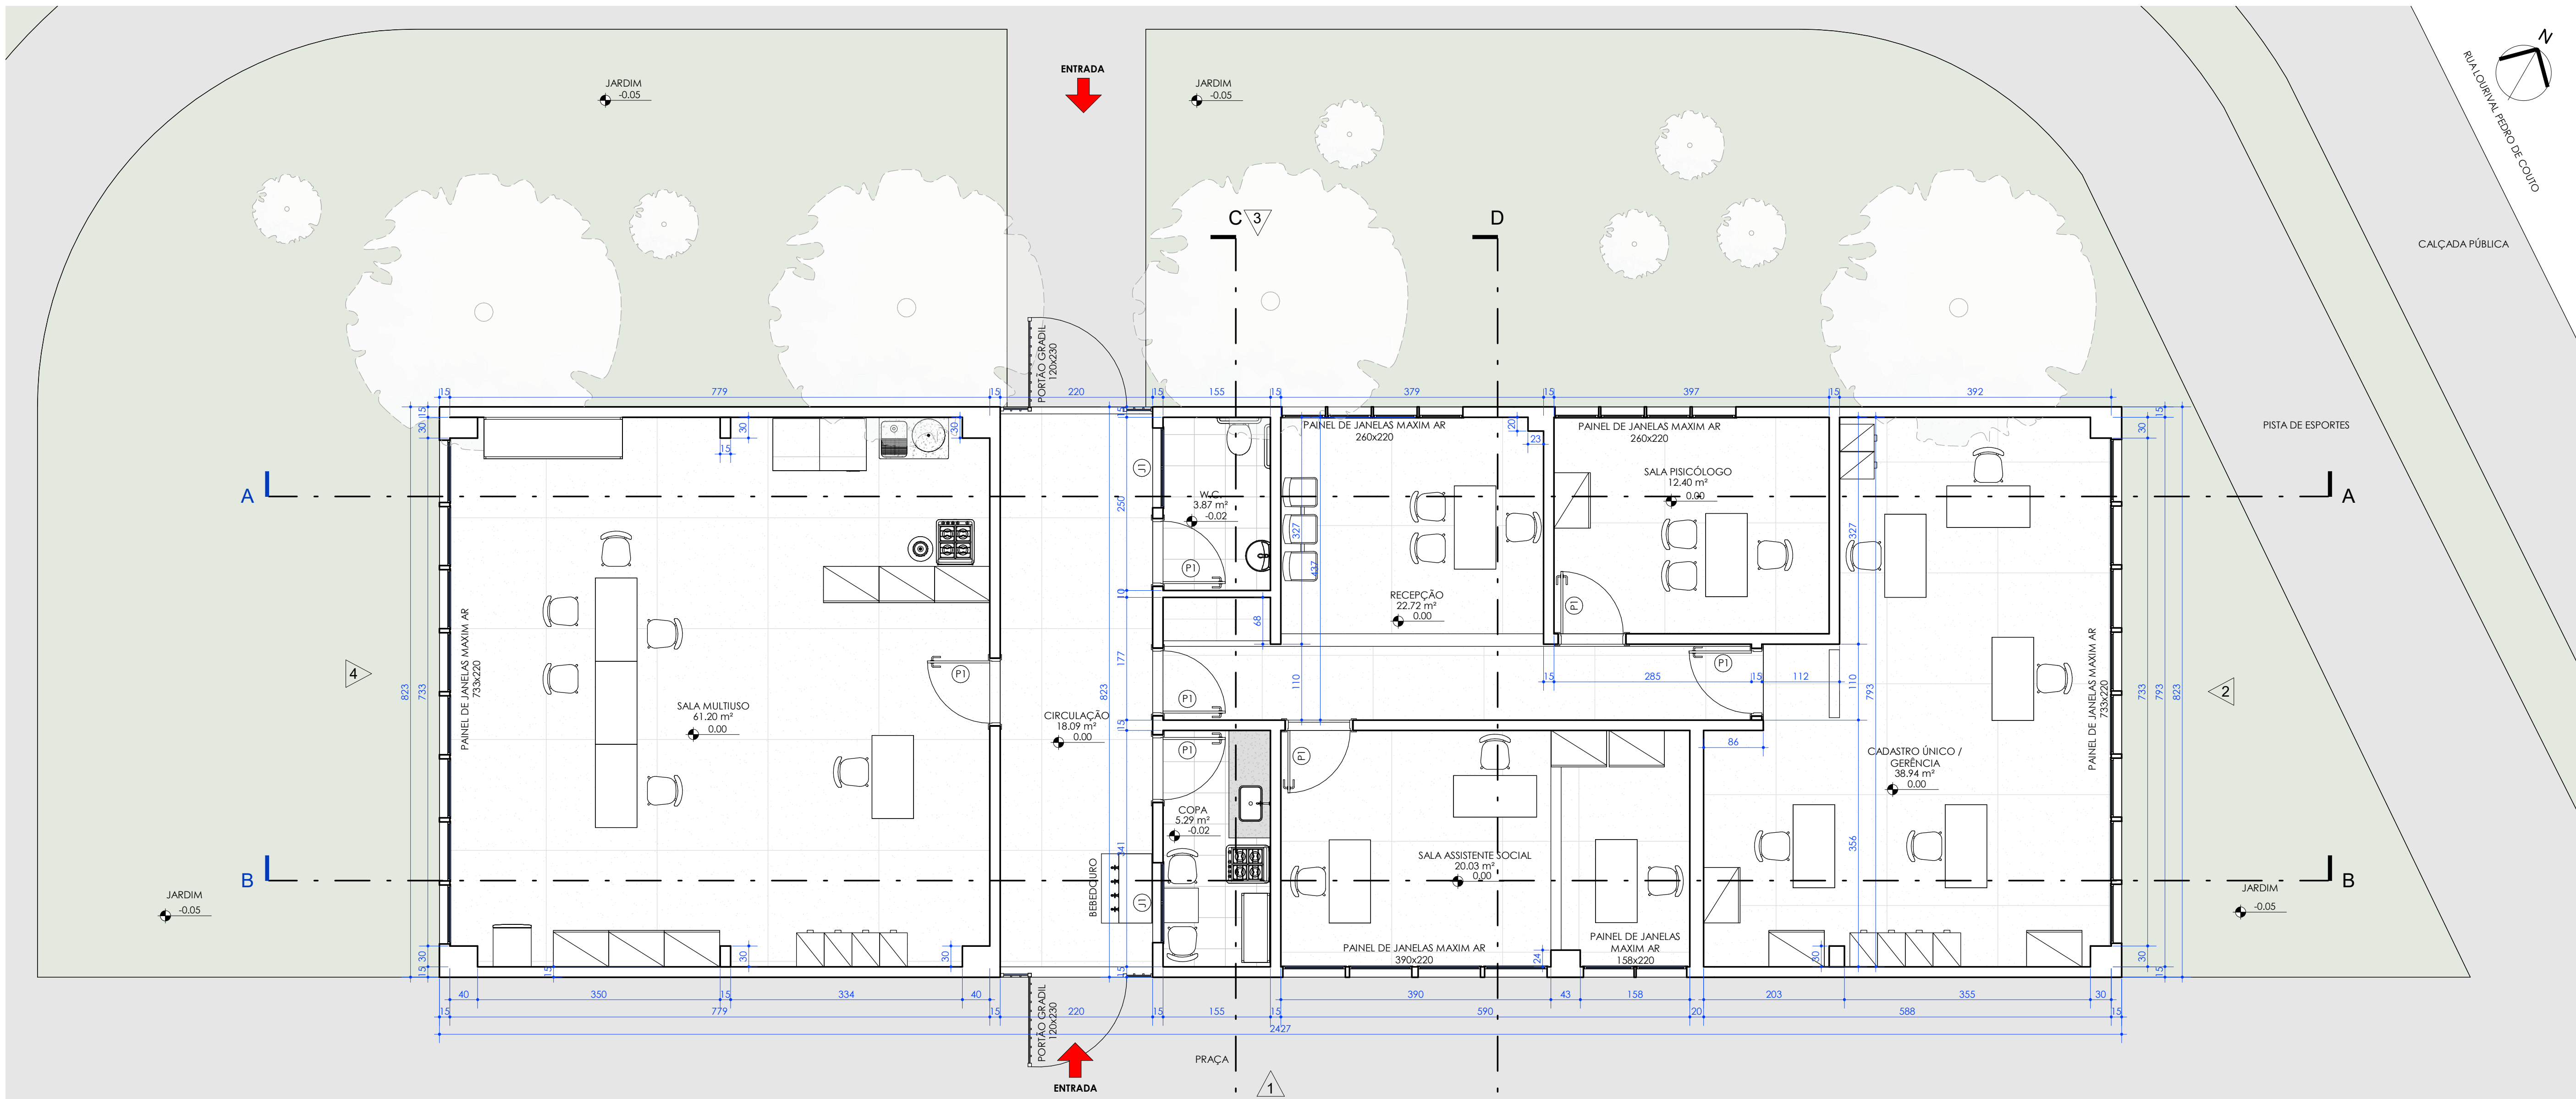

PLANTA ARQUITETURA EXISTENTE.
Escala: 1 : 50

NOTAS DE PROJETO ARQUITETÔNICO

1. ESTE PROJETO ATENDE ÀS LEIS Nº 11.345/1993, Nº11.424/ 1993, Nº12.815/1999 E Nº12.821/1999, AO DECRETO 45.122/04, DECRETO FEDERAL 5296/04, LEI MUNICIPAL DE UBERLÂNDIA Nº 10.686/2010, RESOLUÇÃO RDC Nº50 E ÀS NORMAS TÉCNICAS DE ACESSIBILIDADE DA ASSOCIAÇÃO BRASILEIRA DE NORMAS TÉCNICAS (ABNT NBR9050/2020).
2. ESTE PROJETO ATENDE ÀS NORMAS TÉCNICAS DE ACESSIBILIDADE DA ABNT NBR 9050/2020 - ACESSIBILIDADE A EDIFICAÇÕES, MOBILIÁRIO, ESPAÇOS E EQUIPAMENTOS URBANOS - E A NBR 16.537/2016 - ACESSIBILIDADE SINALIZAÇÃO TÁTIL NO PISO DIRETRIZES PARA ELABORAÇÃO DE PROJETO E INSTALAÇÃO.
3. OS MATERIAIS DE REVESTIMENTO E ACABAMENTO DOS PISOS INTERNOS À EDIFICAÇÃO DEVEM TER SUPERFÍCIE REGULAR, FIRME, ESTÁVEL, NÃO TREPIDANTE PARA DISPOSITIVOS COM RODAS E ANTIDERRAPANTE, SOB QUALQUER CONDIÇÃO (SECO OU MOLHADO) E O COEFICIENTE DE ATRITO DEVE SER MAIOR DO QUE 0,4.
4. A CALÇADA PÚBLICA DEVERÁ TER INCLINAÇÃO TRANSVERSAL MÁXIMA DE 2%, TER PERMANENTE MANUTENÇÃO, SUPERFÍCIE REGULAR, FIRME, ESTÁVEL E ANTIDERRAPANTE, SOB QUALQUER CONDIÇÃO, E DEVERÁ EVITAR TREPIDAÇÃO QUE PREJUDIQUE A LIVRE CIRCULAÇÃO.
5. DESNÍVEIS NO PISO DE ATÉ 5mm DISPENSAM TRATAMENTO ESPECIAL. DESNÍVEIS ENTRE 0,5 A 2,0CM DEVEM SER CHANFRADOS COM INCLINAÇÃO MÁXIMA DE 1:2 (50%) CONFORME DETALHE "DET07 - DET. TRATAMENTO DE DESNÍVEIS, SEGUNDO ABNT NBR 9050/2020.
6. GRELHAS E RALOS DEVEM SER POSICIONADOS FORA DAS ÁREAS DE MANOBRA E DE TRANSFERÊNCIA. É RECOMENDADO O USO DE GRELHAS LINEARES JUNTO À PAREDE OPOSTA À ÁREA DE ACESSO, COM INCLINAÇÃO DE ATÉ 2% PARA ESCOAMENTO AS ÁGUAS DE CHUVEIROS PARA O RALO CONFORME ITEM 7.12.4 DA ABNT NBR 9050/2020.
7. OS LAVATÓRIOS, SUAS FIXAÇÕES E ANCORAGENS DEVEM ATENDER NO MÍNIMO AOS ESFORÇOS PREVISTOS NAS ABNT NBR 15097-1 E ABNT NBR 15097-2.
8. PODERÃO SER INSTALADAS PORTAS DE CORRER EM SANITÁRIOS E VESTIÁRIOS ACESSÍVEIS, DESDE QUE ATENDAM ÀS CONDIÇÕES PREVISTAS EM 6.11.2.4 E 6.11.2.11 DA ABNT NBR9050/2020.
9. EM PORTAS DE CORRER, RECOMENDA-SE A INSTALAÇÃO DE TRILHOS NA SUA PARTE SUPERIOR. OS TRILHOS OU AS GUIAS INFERIORES DEVEM ESTAR NIVELADOS COM A SUPERFÍCIE DO PISO, E EVENTUAIS FRESTAS RESULTANTES DA GUIA INFERIOR DEVEM TER LARGURA DE NO MÁXIMO 15 MM, CONFORME ITEM 6.11.2.11 DA ABNT NBR9050/2020.
10. EM PORTAS DE CORRER, RECOMENDA-SE A INSTALAÇÃO DE TRILHOS NA SUA PARTE SUPERIOR. OS TRILHOS OU AS GUIAS INFERIORES DEVEM ESTAR NIVELADOS COM A SUPERFÍCIE DO PISO, E EVENTUAIS FRESTAS RESULTANTES DA GUIA INFERIOR DEVEM TER LARGURA DE NO MÁXIMO 15 MM, CONFORME ITEM 6.11.2.11 DA ABNT NBR9050/2020.
11. PORTAS E PASSAGENS QUANDO SINALIZADAS DEVEM TER NÚMEROS E/OU LETRAS E/OU PICTOGRAMAS E SINAIS COM TEXTO EM RELEVO, INCLUINDO BRAILLE. TODAS AS PORTAS DE SANITÁRIOS, BANHEIROS E VESTIÁRIOS, DEVEM SER SINALIZADAS.
12. QUANDO NÃO INDICADO, A DISTÂNCIA DA SALÊNCIA DA ALVENARIA PARA FIXAÇÃO DO MARCO DA PORTA ATÉ A PAREDE PERPENDICULAR MAIS PRÓXIMA DEVERÁ SER DE 10CM. (DISTÂNCIA CONHECIDA COMO "BONECA DA PORTA")
13. QUANDO NÃO INDICADO, A ALTURA DOS LAVATÓRIOS DEVERÃO SER DE H=80CM E AS BANCADAS EM PEDRA DEVERÃO SER DE 85CM DO NÍVEL ACABADO DO AMBIENTE.
14. EM TODO SANITÁRIO PARA PACIENTES, EXISTIRÃO BARRAS DE APOIO AUXILIARES, METÁLICAS, COM DIÂMETRO DE 4CM, PARA USO DA BACIA SANITÁRIA, LAVATÓRIO E CHUVEIRO; A INSTALAÇÃO DAS BARRAS DE APOIO DEVERÃO RESPEITAR AS DIMENSÕES EM RELAÇÃO ÀS PEÇAS HIDROSSANITÁRIAS DE ACORDO COM A NORMA ABNT NBR9050/2020.
15. TODOS OS LAVABOS / PIAS / LAVATÓRIOS / TANQUES, DEVERÃO SER DOTADOS COM: DISPENSADORES DE SABÃO LÍQUIDO, PORTA TOALHA DE PAPEL DESCARTÁVEL E LIXEIRA COM TAMPÃO ACIONADA POR PEDAL.
16. TODOS OS RALOS DEVEM DISPOR DE FECHO HÍDRICO (SIFÃO) E DISPOSITIVO DE FECHAMENTO (TAMPA ESCAMOTEÁVEL COM FECHO OU SIMILAR)
17. OS PROJETOS COMPLEMENTARES: INSTALAÇÕES ELÉTRICAS, SINALIZAÇÃO CHAMADA DE EMERGÊNCIA, INFORMÁTICA, TELEFONIA, AR CONDICIONADO, INSTALAÇÕES HIDROSSANITÁRIAS, PROJETO E CÁLCULO ESTRUTURAL, PREVENÇÃO E COMBATE A INCÊNDIO, ETC DEVERÃO OBEDECER AS NBRs CORRESPONDENTES DA ABNT, ESPECIFICAÇÕES CORRESPONDENTES E DEMAIS LEGISLAÇÕES PERTINENTES EM VIGOR A DATA DO CONTRATO.

ARQ-JANELAS.					
CÓD.	QTD.	DIMENSÕES (CM)		PEITORIL	DESCRIÇÃO
		LARG.	ALT.		
EXISTENTE					
J1	2	120	50	180	MAXIM AR 2 FOLHAS EM ALUMÍNIO E VIDRO LISO

ARQ-PORTAS.					
CÓD.	QTD.	DIMENSÕES (CM)			DESCRIÇÃO
		LARG.	ALT.		
EXISTENTE					
P1	7	90	210	1	FOLHA DE GIRO SIMPLES EM MADEIRA COM PINTURA ESMALTE BRANCO GELO

LEGENDA - IDENTIFICADORES

- PORTA 80x210
JANELA 100x100/100
- IDENTIFICADOR PARA PORTAS
- IDENTIFICADOR PARA JANELAS
- QUARTO 01 150 m2
- IDENTIFICADOR DE AMBIENTES
- ÁREA DO AMBIENTE
- X L - IDENTIFICADOR PARA CORTES
- X - INDICADOR PARA ELEVACÃO (FACHADA)
- DESCRIÇÃO
A=ÁREA - IDENTIFICADOR PARA ÁREAS PERMEÁVEIS
- I=XX%
DESCRIÇÃO TELHADO
A=XXm² - IDENTIFICADOR PARA TELHADOS EM PLANTA

LEGENDA - SÍMBOLOS


- - ACESSO PRINCIPAL
- - SENTIDO DE ABERTURA DE ESQUADRIAS
- - INTERRUPÇÃO DE ELEMENTO CONTÍNUO
- ⬇ - INDICAÇÃO DE NÍVEL ACABADO EM PLANTA
- ⬇ - INDICAÇÃO DE NÍVEL ACABADO EM CORTE
- ↗ - IDENTIFICAÇÃO PARA DESNÍVEIS
- S → - INDICAÇÃO DE PISO INCLINADO (RAMPAS)
- N - INDICAÇÃO DO NORTE VERDADEIRO

NOTAS GERAIS

1. CONFERIR MEDIDAS NO LOCAL.
2. NÃO PEGAR MEDIDAS COM O ESCALÍMETRO.
3. COTAS EM CENTÍMETRO, NÍVEIS EM METRO.
4. COTAS E NÍVEIS A PARTIR DE NÍVEL ACABADO.
5. NAS ÁREAS MOLHADAS PREVER INCLINAÇÃO DE ATÉ NO MÁXIMO 2% NO SENTIDO DOS RALOS.
6. PROJETOS DE INSTALAÇÕES CONFERIR EM SUAS RESPECTIVAS PRANCHAS.
7. AS DIMENSÕES DOS ELEMENTOS ESTRUTURAIS SÃO MERAMENTE ILUSTRATIVAS. VER PROJETO ESTRUTURAL.
8. VER DEMAIS DOCUMENTOS DO PROJETO PARA GARANTIR SUA COMPREENSÃO COMPLETA.
9. VER AMPLIAÇÕES DAS ÁREAS MOLHADAS NAS FOLHAS 14 A 28 DESTES CADERNOS.

LEGENDA - SIGLAS

- EDIFICAÇÃO
- PROJ. - PROJECÇÃO
- W.C. - INSTALAÇÃO SANITÁRIA
- P.C.D. - PESSOA COM DEFICIÊNCIA
- MASC. - MASCULINO
- FEM. - FEMININO
- D.M.L. - DEPÓSITO DE MATERIAIS DE LIMPEZA
- A.D.M. - ADMINISTRAÇÃO
- FUNC. - FUNCIONÁRIOS

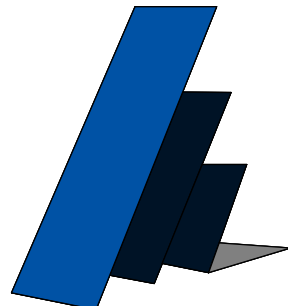0 REV.	EMISSÃO INICIAL EMISSÃO	ARQº OTÁVIO GOMES SUPERVISÃO	21/01/2023 DATA
 PADILHA & RIBEIRO ENGENHARIA E PROJETOS ASSOCIADOS			
PROJETO EXECUTIVO CRAS IONE APARECIDA DA SILVA			
CONTÉM: PLANTA ARQUITETURA EXISTENTE, NOTAS, TABELAS E LEGENDAS			FOLHA 04/12
OBSERVAÇÕES: - ENDEREÇO: R. Lourival Pedro de Couto N°80, Residencial 2000 - Uberaba - MG. - RESPONSÁVEL: PREFEITURA MUNICIPAL DE UBERABA CPF/ CNPJ: 16.428.839/0001-90 PROP.: PREFEITURA MUNICIPAL DE UBERABA CPF/ CNPJ: 16.428.839/0001-90			
- AUTOR: ENG.º EDUARDO SILVA RIBEIRO CREA MG: 180.793/D CREA SP: 5070329364 CPF: 098.634.456-13 E-MAIL: eduardo@padilharibeiro.eng.br FONE: (34) 9-9142-8965 - CO-AUTOR: ARQº OTÁVIO GOMES CREA: A184859-3/MG E-MAIL: arquitetoctaviogomes@gmail.com AUTOR: ENG.º EDUARDO SILVA RIBEIRO CREA MG: 180.793/D CREA SP: 5070329364			
- CONTRATADA: PADILHA RIBEIRO ENGENHARIA LTDA - ME CNPJ: 24.225.683/0001-43 http://www.padilharibeiro.eng.br/ R.T. CREA			
DATA: JAN/2023		DES. 529-ARO-EXE-04_12-ROO	

