

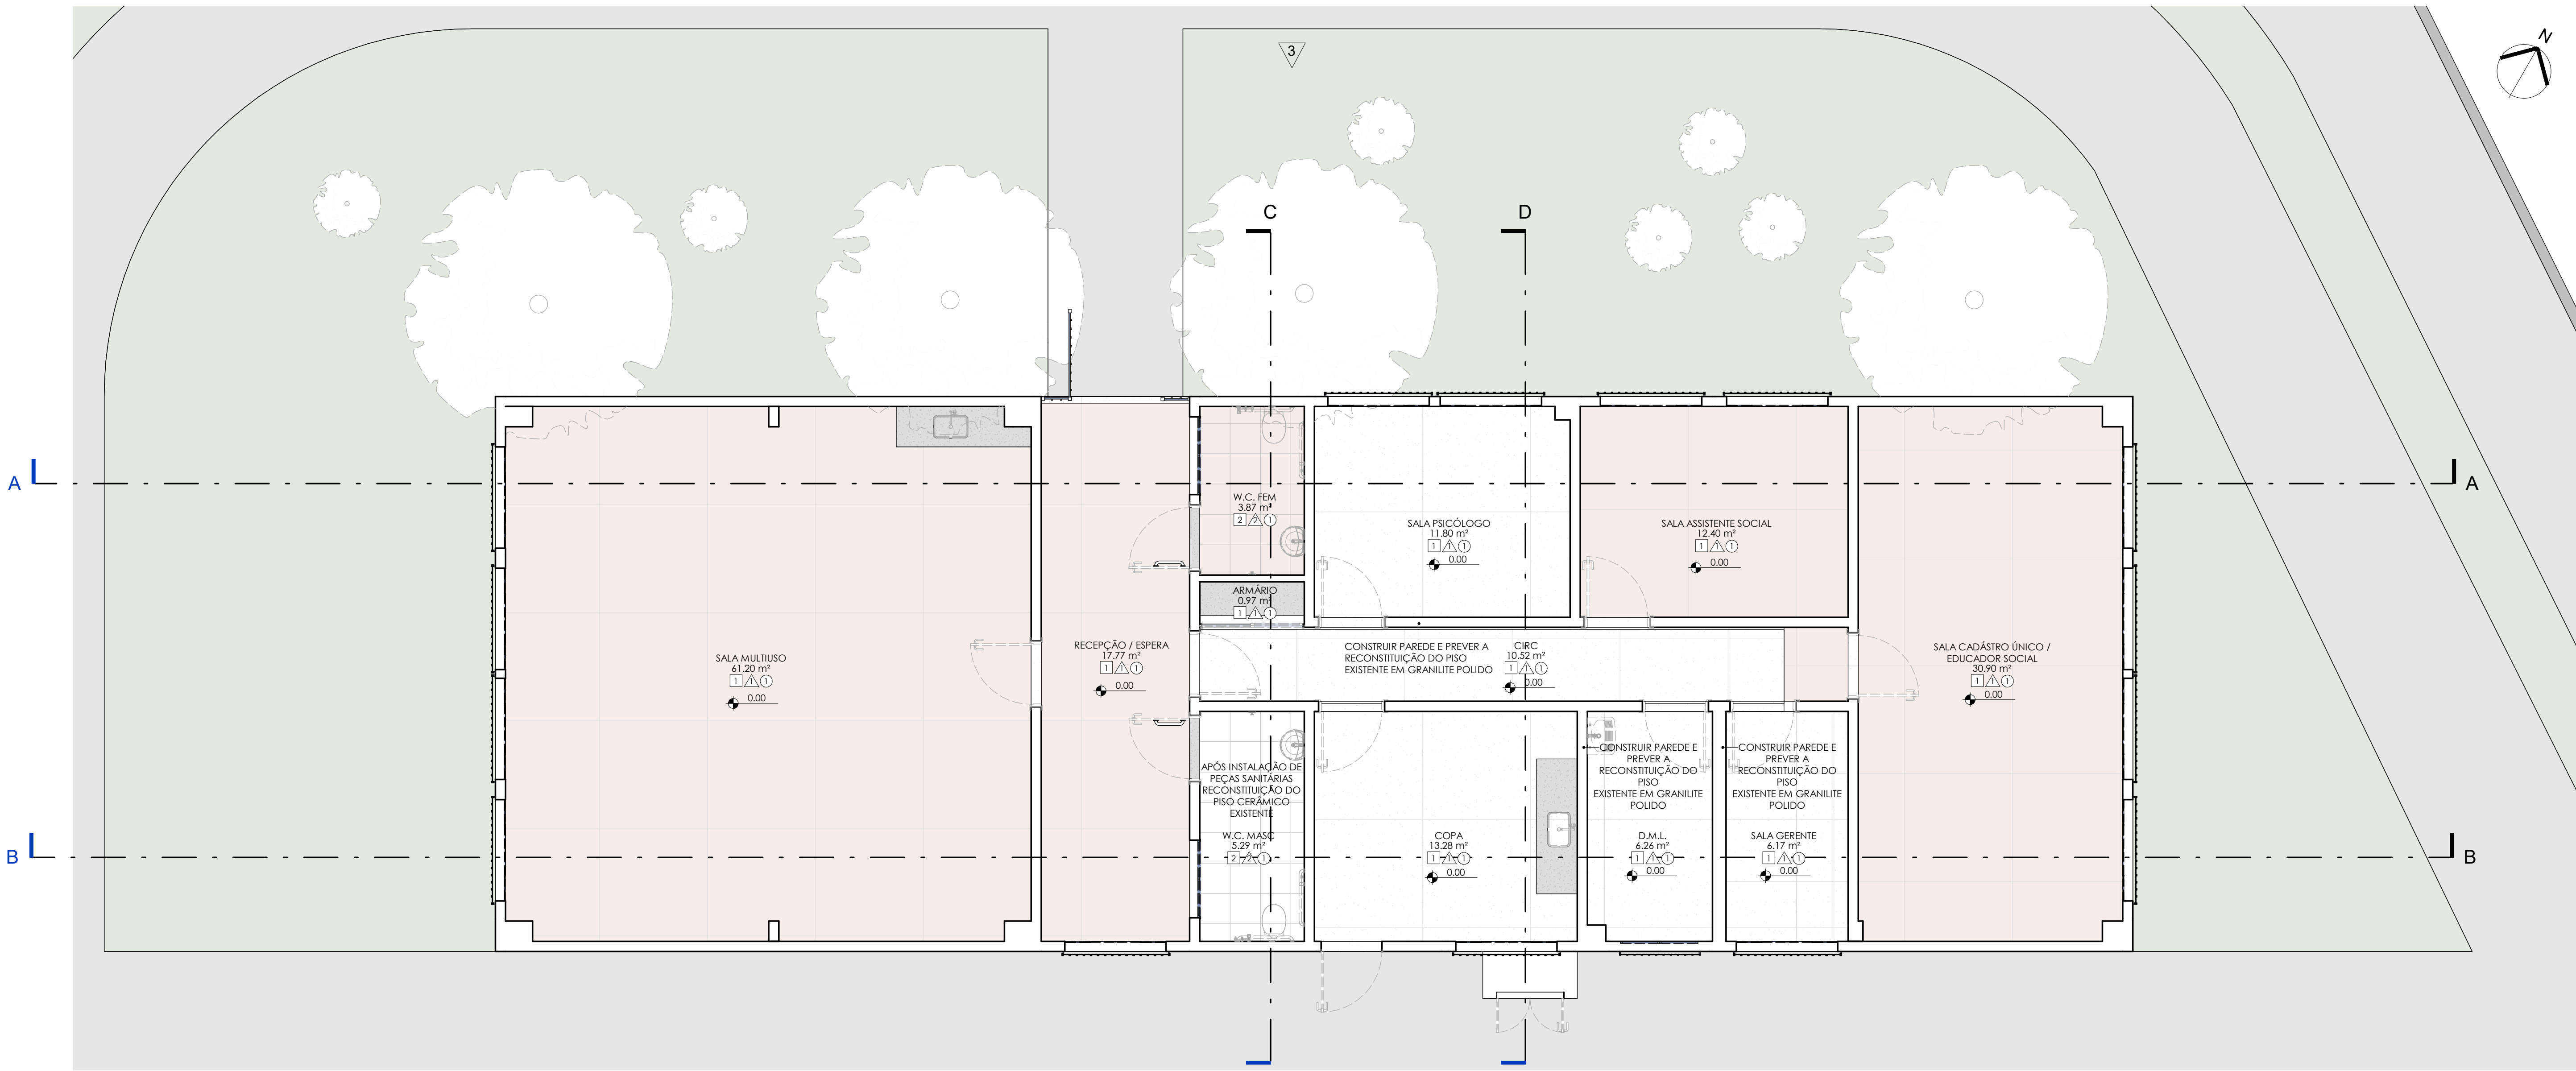


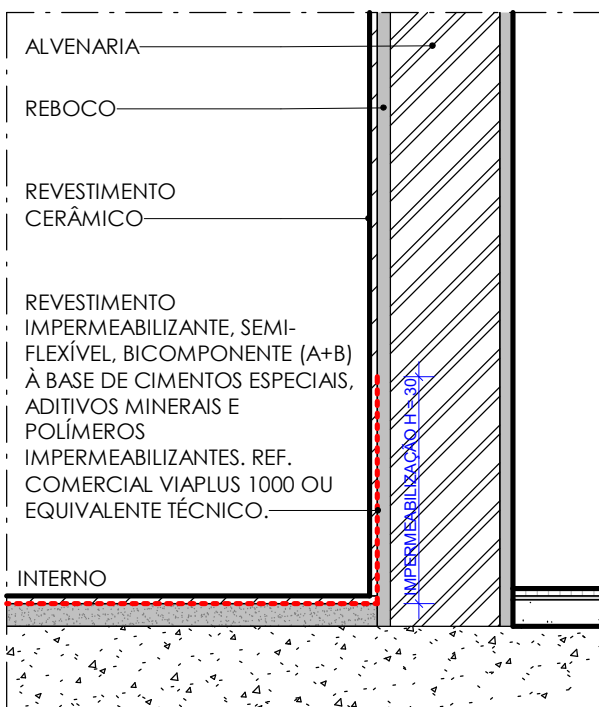


PLANTA PISO
Escala: 1 : 50

ARQ-QUADRO DE ACABAMENTOS		
TIPO	REF.	DESCRIÇÃO
PISO	1	PISO GRANILITE MOLDADO "IN LOCO" COM JUNTA DE DILATAÇÃO 160x160, RODAPÉ h=10, CONFORME PADRÃO EXISTENTE.
	2	PISO CERÂMICO BRANCO ACETINADO 45X45 CM PL-V, BASE/FUNDO BRANCO ESPESURA 1CM ASSENTADA SOBRE ARGAMASSA COLANTE AC3 SOBRE CONTRAPISO E RODAPÉ CERÂMICO COM MESMO MATERIAL DO PISO COM ALTURA DE 10CM.
	3	PISO EM CIMENTO DESEMPENADO MOLDADO "IN LOCO", CONFORME PADRÃO EXISTENTE.
PAREDE	1	PINTURA LÁTEX ACRÍLICA NA COR BRANCO GELO SOBRE REBOCO (CÓD.V1) ATÉ O TETO
	2	REVESTIMENTO CERÂMICO BRANCO ACETINADO 15X15 CM PL-V, BASE/FUNDO BRANCO ESPESURA 1CM ASSENTADA SOBRE ARGAMASSA COLANTE AC3 SOBRE EMBOÇO ATÉ ALTURA DE 150CM (CÓD.V2) E PINTURA LÁTEX ACRÍLICA NA COR BRANCO GELO SOBRE REBOCO (CÓD.V1) ATÉ O TETO
	3	PINTURA ESMALTE NA COR AZUL DEL REY (CÓD.V3), PADRÃO P.M.U. COM ALTURA DE 100CM SOBRE REBOCO E PINTURA LÁTEX ACRÍLICA NA COR BRANCO GELO SOBRE REBOCO (CÓD.V1) ATÉ O TETO OU PLATIBANDA
TETO	1	PINTURA LÁTEX ACRÍLICA NA COR BRANCO GELO SOBRE REBOCO.
ESQUADRIAS INTERNAS		PORTAS INTERNAS, MARCOS E ALIZARES EM PINTURA ESMALTE NA COR BRANCO GELO, PADRÃO P.M.U.
ESQUADRIAS EXTERNAS		JANELAS, PORTAS, PORTÕES, GRADES E GRADIS EM PINTURA ESMALTE NA COR AZUL DEL REY, PADRÃO P.M.U.


LEGENDA - ACABAMENTOS DE PAREDES (ARQ-QUADRO DE ACABAMENTOS)

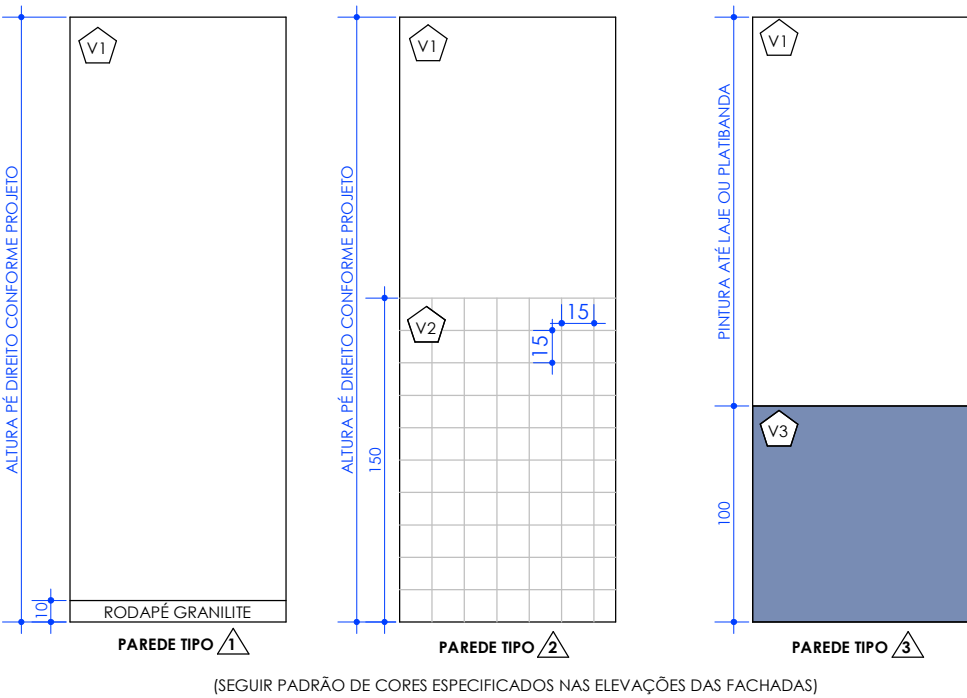

LEGENDA - IDENTIFICADORES

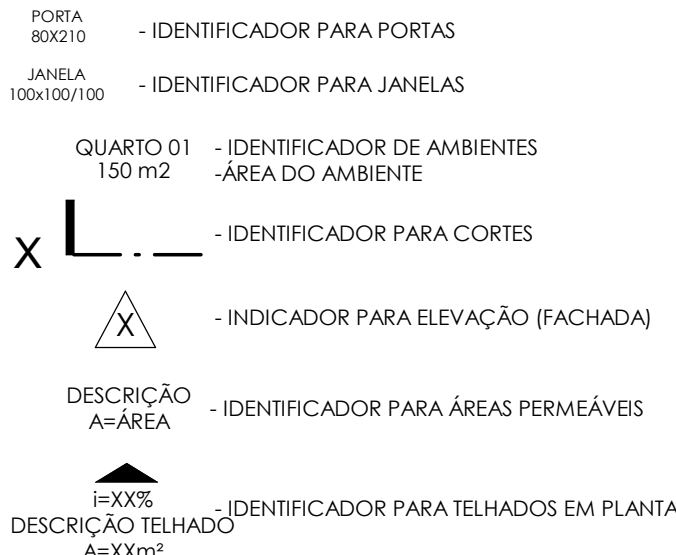

LEGENDA - SÍMBOLOS

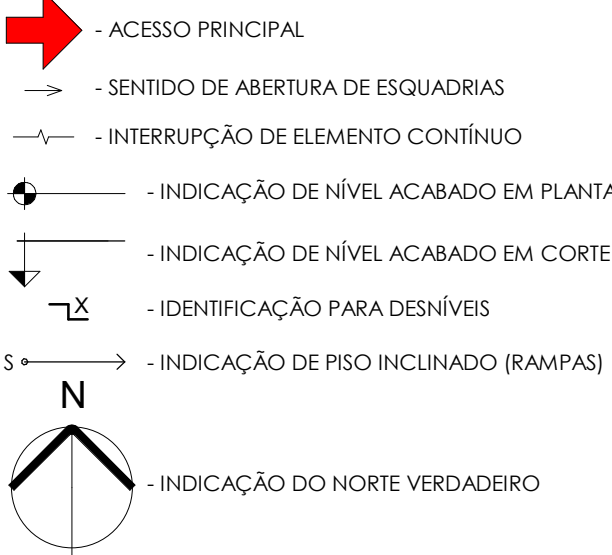

NOTAS GERAIS

1. CONFERIR MEDIDAS NO LOCAL.
2. NÃO PEGAR MEDIDAS COM O ESCALÍMETRO.
3. COTAS EM CENTÍMETRO, NÍVEIS EM METRO.
4. COTAS E NÍVEIS A PARTIR DE NÍVEL ACABADO.
5. NAS ÁREAS MOLHADAS PREVER INCLINAÇÃO DE ATÉ NO MÁXIMO 2% NO SENTIDO DOS RALOS.
6. PROJETOS DE INSTALAÇÕES CONFERIR EM SUAS RESPECTIVAS PRANCHAS.
7. AS DIMENSÕES DOS ELEMENTOS ESTRUTURAIS SÃO MERAMENTE ILUSTRATIVAS, VER PROJETO ESTRUTURAL.
8. VER DEMAIS DOCUMENTOS DO PROJETO PARA GARANTIR SUA COMPREENSÃO COMPLETA.
9. VER AMPLIAÇÕES DAS ÁREAS MOLHADAS NAS FOLHAS 14 A 28 DESTA CADERNO.

LEGENDA - SIGLAS

- EDIFICAÇÃO**
PROJ.: PROJEÇÃO
W.C.: INSTALAÇÃO SANITÁRIA
P.C.D.: PESSOA COM DEFICIÊNCIA
MASC.: MASCULINO
FEM.: FEMININO
D.M.L.: DEPÓSITO DE MATERIAIS DE LIMPEZA
A.D.M.: ADMINISTRAÇÃO
FUNC.: FUNCIONÁRIOS

0
REV.

EMISSION INICIAL
EMISSION

ARQº OTÁVIO GOMES
SUPERVISÃO

21/01/2023
DATA

PROJETO EXECUTIVO
CRAS IONE APARECIDA DA SILVA

CONTÉM:
PLANTA DE PISO, NOTAS, TABELAS E LEGENDAS

FOLHA
08/12

OBSERVAÇÕES:
- ENDEREÇO: R. Lourival Pedro de Couto N°80, Residencial 2000 - Uberaba - MG.
- RESPONSÁVEL: PREFEITURA MUNICIPAL DE UBERABA
CPF/CNPJ: 18.428.839/0001-90

AUTOR: ENG.º EDUARDO SILVA RIBEIRO
CREA MG: 180.793/D
CREA SP: 5070329364
CPF: 098.634.456-73
E-MAIL: eduardo@padilharibeiro.eng.br
FONE: (34) 9-9142-8965

CO-AUTOR: ARQº OTÁVIO GOMES
CREA: A184859-3/MG
E-MAIL: arquitetoctavio.gomes@gmail.com

CONTRATADA:
PADILHA RIBEIRO ENGENHARIA LTDA - ME
CNPJ: 24.225.683/0001-43
http://www.padilharibeiro.eng.br/

PROP.: PREFEITURA MUNICIPAL DE UBERABA
CPF/CNPJ: 18.428.839/0001-90

AUTOR: ENG.º EDUARDO SILVA RIBEIRO
CREA MG: 180.793/D
CREA SP: 5070329364

R.T.
CREA

DATA: JAN/2023

DES: 529-ARO-EXE-08_12-R000