


MURO DE DIVISA h=300

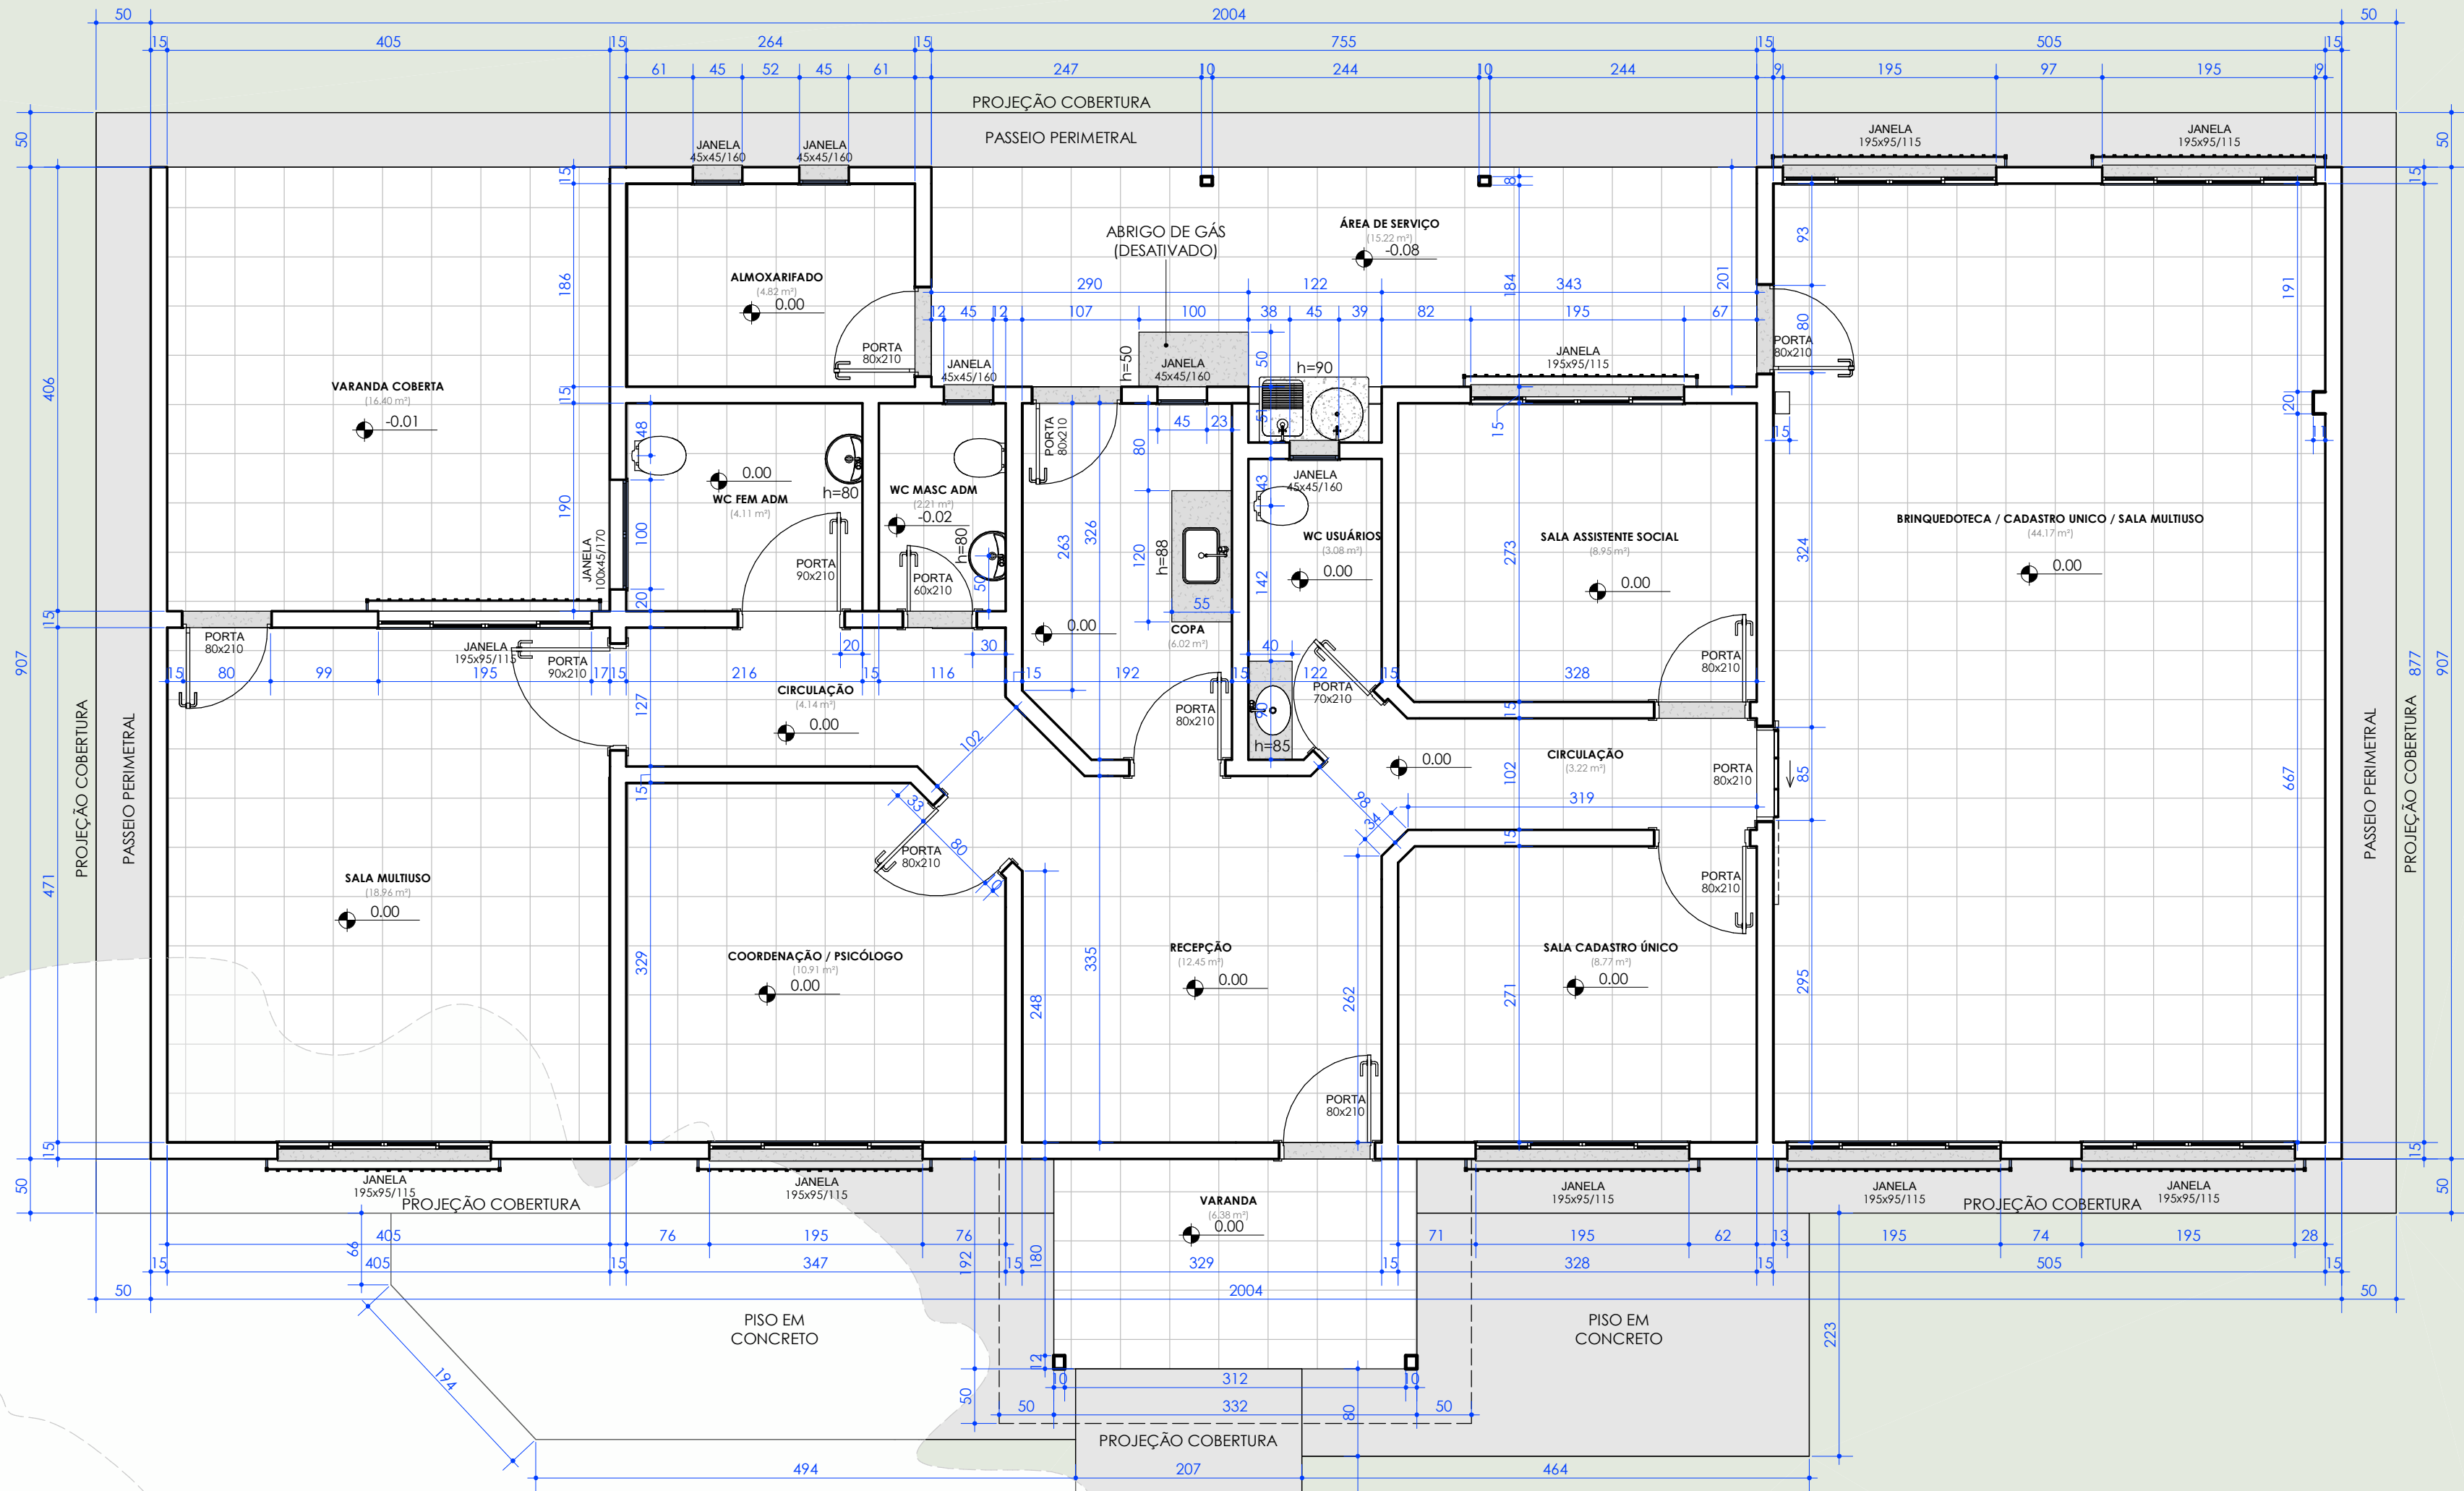

MURO COM GRADIL h=260

PADRÃO DE ENERGIA

PORTÃO GRADIL 110X195

ACESSO PRINCIPAL

PASSEIO PÚBLICO

RUA SÃO MATEUS

ÁRVORE

RUA NOSSA SENHORA APARECIDA

PASSEIO PÚBLICO

MURO COM GRADIL h=260

PLANTA ARQUITETURA EXISTENTE

Escala: 1 : 50

NOTAS GERAIS

1. CONFERIR MEDIDAS NO LOCAL.
2. NÃO PEGAR MEDIDAS COM O ESCALÍMETRO.
3. COTAS EM CENTÍMETRO, NÍVEIS EM METRO.
4. COTAS E NÍVEIS A PARTIR DE NÍVEL ACABADO.
5. NAS ÁREAS MOLHADAS PREVER INCLINAÇÃO DE ATÉ NO MÁXIMO 2% NO SENTIDO DOS RALOS.
6. PROJETOS DE INSTALAÇÕES CONFERIR EM SUAS RESPECTIVAS PRANCHAS.
7. AS DIMENSÕES DOS ELEMENTOS ESTRUTURAIS SÃO MERAMENTE ILUSTRATIVAS. VER PROJETO ESTRUTURAL.
8. VER DESEMPENHOS DO PROJETO PARA GARANTIR SUA COMPREENSÃO COMPLETA.
9. VER AMPLIAÇÕES DAS ÁREAS MOLHADAS NAS FOLHAS 14 A 15 DESTA CADERNO.

LEGENDA - SIGLAS

EDIFICAÇÃO
PROJ. PROJEÇÃO
W.C. - INSTALAÇÃO SANITÁRIA
P.C.D. - PESSOA COM DEFICIÊNCIA
MASC. - MASCULINO
FEM. - FEMININO
D.M.L. - DEPÓSITO DE MATERIAIS DE LIMPEZA
A.D.M. - ADMINISTRAÇÃO
FUNC. - FUNCIONÁRIOS

ARQ-JANELAS.

CÓD.	QTD.	DIMENSÕES (CM)			COMENTÁRIO DE TIPO
		LARG.	ALT.	PEITORIL	
J1	1	100	45	170	2 FOLHAS MAXIM-AR QUADRICULADAS EM METAL E VIDRO CANELADO.
J2	9	195	95	115	4 FOLHAS QUADRICULADAS EM METAL E VIDRO CANELADO, 2 FIXAS E 2 DE CORRER
J3	5	45	45	160	1 FOLHA MAXIM-AR QUADRICULADA EM METAL E VIDRO CANELADO

ÁREA TOTAL DE CONSTRUÇÃO NO PAVTO. TÉRREO: 219,44 m²

ARQ-PORTAS.				
CÓD.	QTD.	DIMENSÕES (CM)		COMENTÁRIO DE TIPO
		LARG.	ALT.	
EXISTENTE				
P1	1	60	210	1 FOLHA DE ABRIR EM MADEIRA
P2	5	80	210	1 FOLHA DE ABRIR EM MADEIRA
P3	1	70	210	1 FOLHA DE ABRIR EM MADEIRA
P4	1	110	195	PORTÃO COM TELA METÁLICA, 1 FOLHA DE ABRIR
P6	4	80	210	1 FOLHA VENEZIANA REFORÇADA DE ABRIR
P7	2	90	210	1 FOLHA DE ABRIR EM MADEIRA
P8	1	80	210	1 FOLHA DE CORRER EM CHAPA E METALON REFORÇADO COM PINTURA ESMALTE NA COR AZUL DEL REY PADRÃO PMU



PADILHA & RIBEIRO
ENGENHARIA E PROJETOS ASSOCIADOS

PROJETO EXECUTIVO CRAS ELEUSA HELENA RESENDE

CONTÉM:
PLANTA ARQUITETURA EXISTENTE, LEGENDAS E NOTAS DE PROJETO

FOLHA
04/16

OBSERVAÇÕES:
- ENDEREÇO: R. São Mateus, 544 - Abadia, Uberaba - MG, 38026-170
- RESPONSÁVEL: SECRETARIA MUNICIPAL DE UBERABA
CPF/CNPJ: 18.428.839/0001-90

- AUTOR: ENG.º EDUARDO SILVA RIBEIRO
CREA MG: 180.7930
CREA SP: 5070329364
CPF: 098.634.456-13
E-MAIL: eduardo@padilharibeiro.eng.br
FONE: (34) 9-9142-8965
- CO-AUTOR: ARQ.º OTÁVIO GOMES
CREA: A184859-3/MG
E-MAIL: arquitetoctaviogomes@gmail.com

- CONTRATADA:
PADILHA RIBEIRO ENGENHARIA LTDA - ME
CNPJ: 24.225.683/0001-43
http://www.padilharibeiro.eng.br/

DATA: DEZ/2022 DES. 490-ARO-EJE-04_16-R000

PROP.: SECRETARIA MUNICIPAL DE UBERABA
CPF/CNPJ: 18.428.839/0001-90

AUTOR: ENG.º EDUARDO SILVA RIBEIRO
CREA MG: 180.7930
CREA SP: 5070329364

R.T.

CREA

