

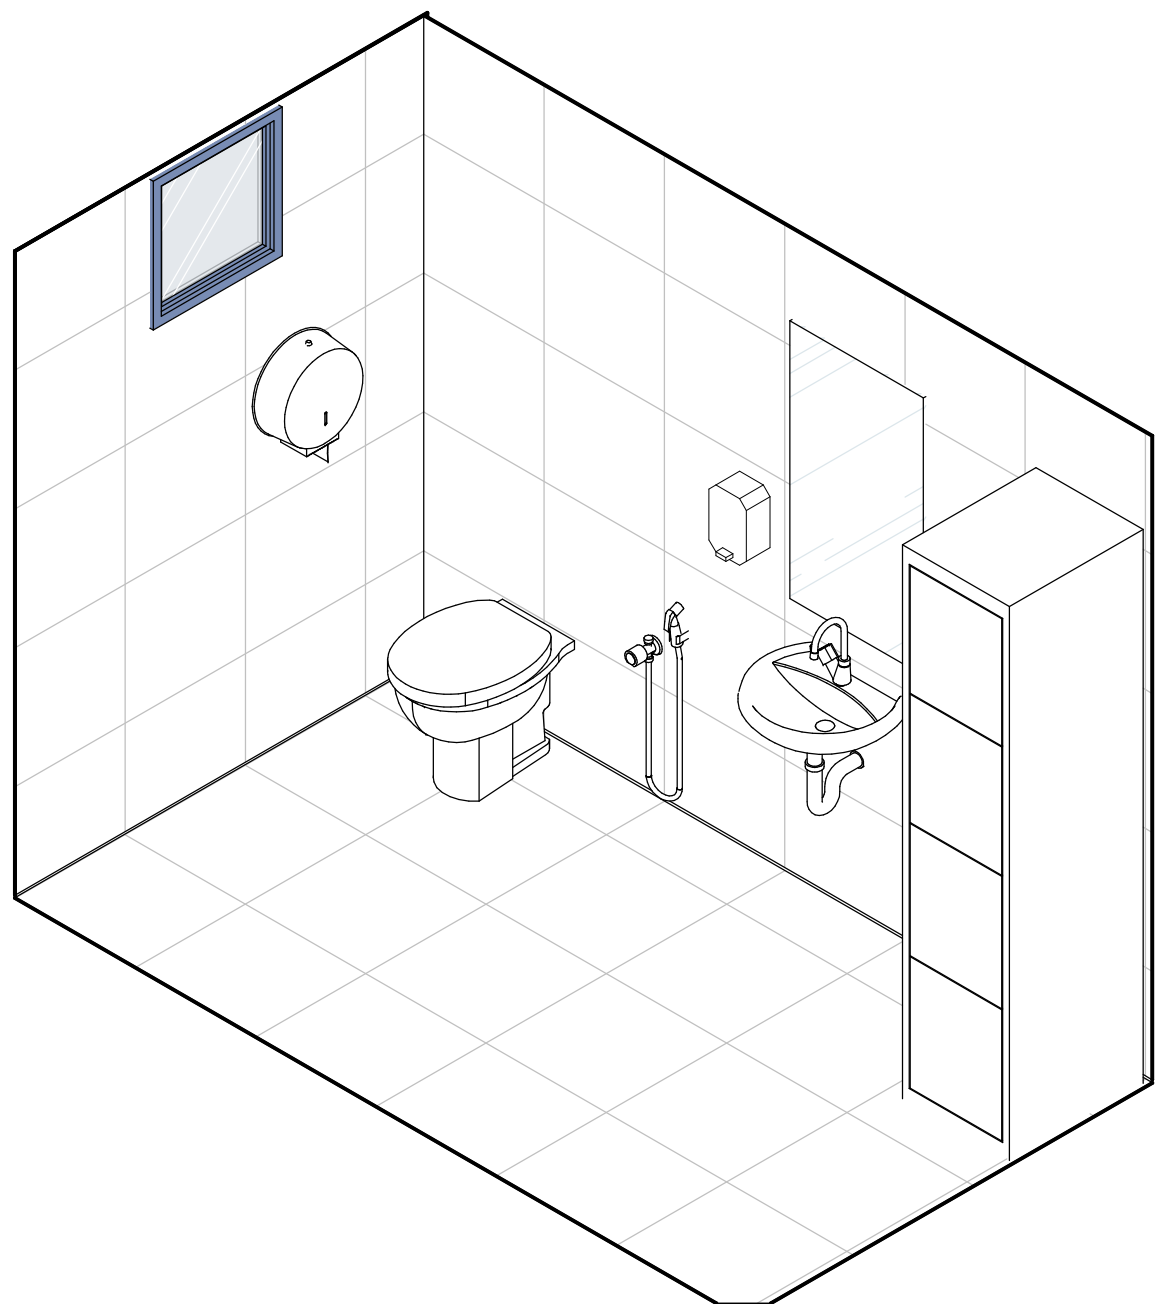
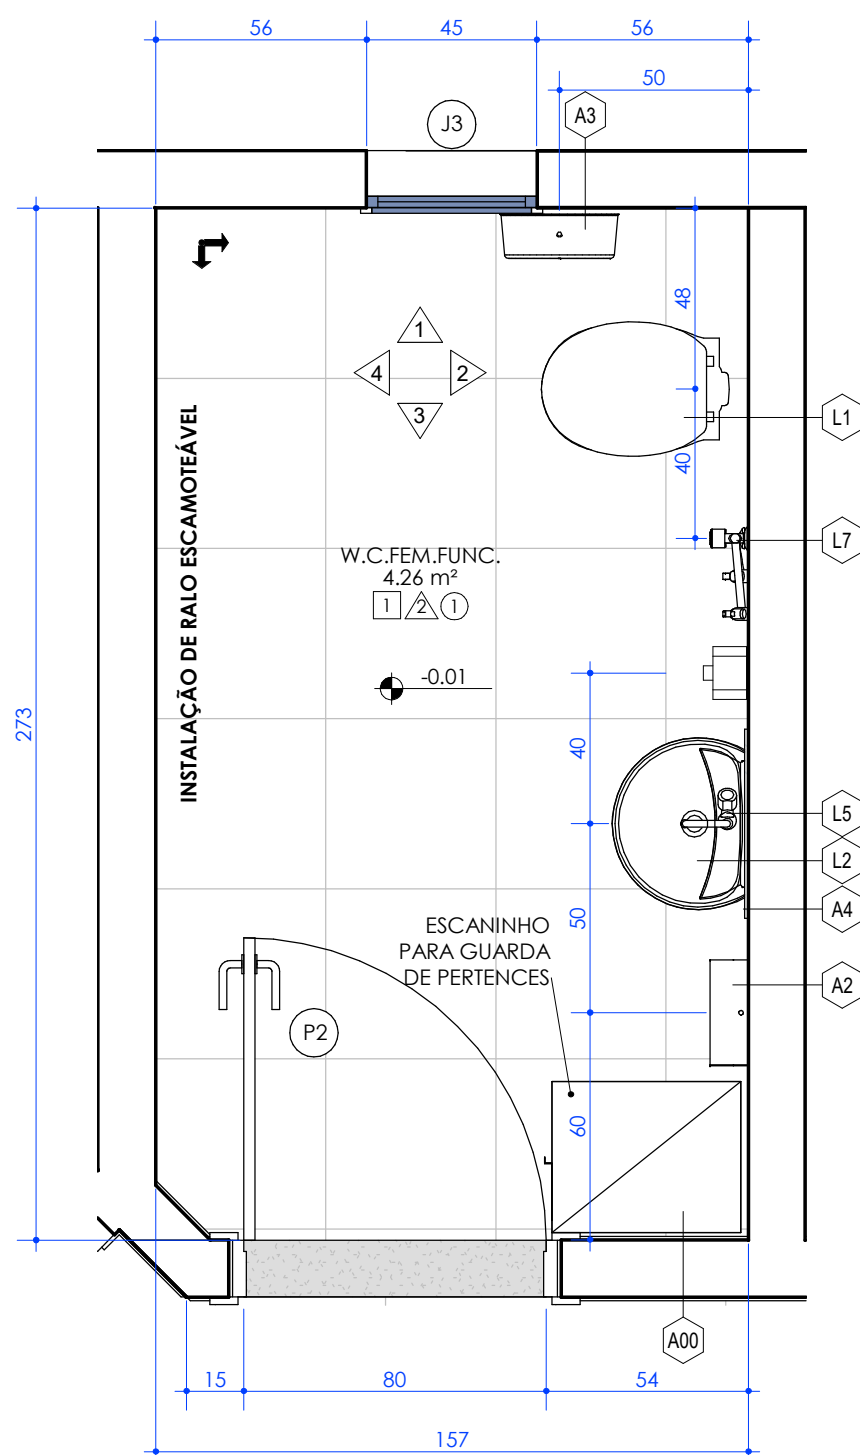


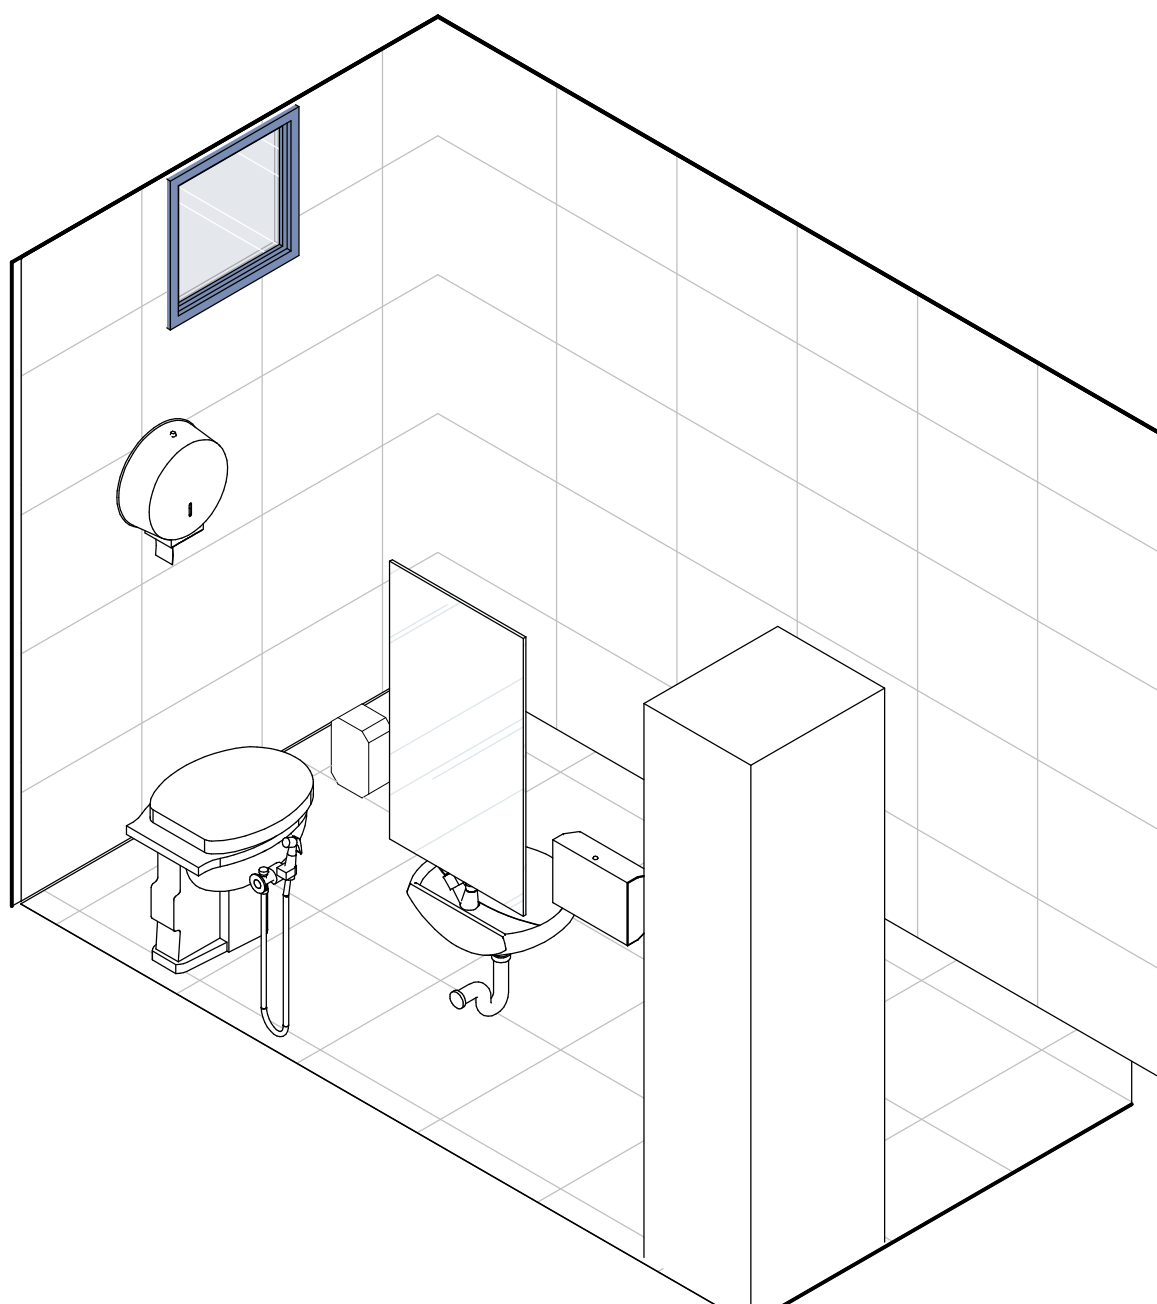

ISOMÉTRICA - W.C. FEM. FUNC.

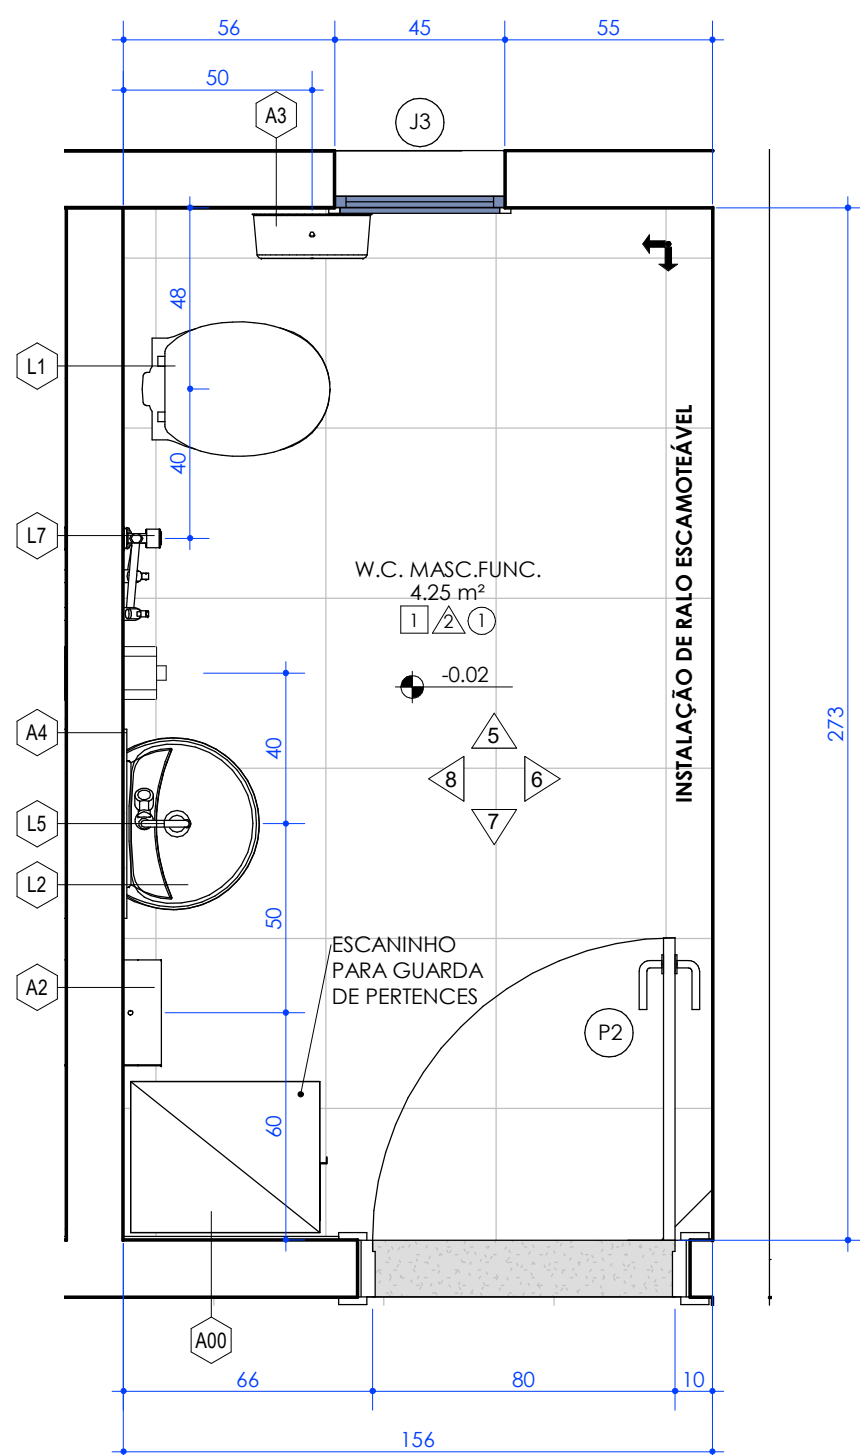

ISOMÉTRICA - W.C. MASC. FUNC.

NOTAS DE PROJETO ARQUITETÔNICO


- ESTE PROJETO ATENDE AS NORMAS TÉCNICAS DE ACESSIBILIDADE DA ABNT NBR 9050/2020 - ACESSIBILIDADE A EDIFICAÇÕES, MOBILIÁRIO, ESPAÇOS E EQUIPAMENTOS URBANOS - E A NBR 16.537/2016 - ACESSIBILIDADE SINALIZAÇÃO TÁTIL NO PISO DIRETRIZES PARA ELABORAÇÃO DE PROJETO E INSTALAÇÃO.
- OS MATERIAIS DE REVESTIMENTO E ACABAMENTO DOS PISOS INTERNOS À EDIFICAÇÃO DEVEM TER SUPERFÍCIE REGULAR, FIRME, ESTÁVEL, NÃO TREPIDANTE PARA DISPOSITIVOS COM RODAS E ANTIDERRAPANTE, SOB QUALQUER CONDIÇÃO (SECO OU MOLHADO) E O COEFICIENTE DE ATRITO DEVE SER MAIOR DO QUE 0,4.
- A CALÇADA PÚBLICA DEVERÁ TER INCLINAÇÃO TRANSVERSAL MÁXIMA DE 2%, TER PERMANENTE MANUTENÇÃO, SUPERFÍCIE REGULAR, FIRME, ESTÁVEL E ANTIDERRAPANTE, SOB QUALQUER CONDIÇÃO, E DEVERÁ EVITAR TREPIDAÇÃO QUE PREJUDIQUE A LIVRE CIRCULAÇÃO.
- DESNÍVEIS NO PISO DE ATÉ 5mm DISPENSAM TRATAMENTO ESPECIAL. DESNÍVEIS ENTRE 0,5 A 2,0CM DEVEM SER CHANFRADOS COM INCLINAÇÃO MÁXIMA DE 1:2 (50%), SEGUNDO ABNT NBR 9050/2020.
- GRELHAS E RALOS DEVEM SER POSICIONADOS FORA DAS ÁREAS DE MANOBRAS E DE TRANSFERÊNCIA. É RECOMENDADO O USO DE GRELHAS LINEARES JUNTO À PAREDE OPOSTA À ÁREA DE ACESSO, COM INCLINAÇÃO DE ATÉ 2% PARA ESCOAMENTO AS ÁGUAS DE CHUVEIROS PARA O RALO CONFORME ITEM 7.12.4 DA ABNT NBR 9050/2020.
- OS LAVATÓRIOS, SUAS FIXAÇÕES E ANCORAGENS DEVEM ATENDER NO MÍNIMO AOS ESFORÇOS PREVISTOS NAS ABNT NBR 15097-1 E ABNT NBR 15097-2.
- TODAS AS PORTAS EM ROTAS ACESSÍVEIS TERÃO VÃO LIVRE MÍNIMO DE 0,80CM CONFORME ITEM 6.11.2.4 DA ABNT NBR 9050/2020, E NO CASO DE EDIFICAÇÕES EXISTENTES, ADMITE-SE PARA OS SANITÁRIOS COMUNS PORTA COM VÃO LIVRE DE NO MÍNIMO 60CM.
- EM PORTAS DE CORRER, RECOMENDA-SE A INSTALAÇÃO DE TRILHOS NA SUA PARTE SUPERIOR. OS TRILHOS OU AS GUIAS INFERIORES DEVEM ESTAR NIVELADOS COM A SUPERFÍCIE DO PISO. E EVENTUAIS FRESTAS RESULTANTES DA GUIA INFERIOR DEVEM TER LARGURA DE NO MÁXIMO 15 MM, CONFORME ITEM 6.11.2.1.1 DA ABNT NBR 9050/2020.
- QUANDO NÃO INDICADO, A DISTÂNCIA DA SALIÊNCIA DA ALVENARIA PARA FIXAÇÃO DO MARCO DA PORTA ATÉ A PAREDE PERPENDICULAR MAIS PRÓXIMA DEVERÁ SER DE 10CM (DISTÂNCIA CONHECIDA COMO "BONECA DA PORTA").
- QUANDO NÃO INDICADO, A ALTURA DOS LAVATÓRIOS DEVERÃO SER DE H=80CM E AS BANCADAS EM PEDRA DEVERÃO SER DE 85CM DO NÍVEL ACABADO DO AMBIENTE.
- EM TODO SANITÁRIO EXISTIRÃO BARRAS DE APOIO AUXILIARES, METÁLICAS, COM DIÂMETRO DE 4CM, PARA USO DA BACIA SANITÁRIA, LAVATÓRIO E CHUVEIRO. A INSTALAÇÃO DAS BARRAS DE APOIO DEVERÃO RESPEITAR AS DIMENSÕES EM RELAÇÃO ÀS PEÇAS HIDROSSANITÁRIAS DE ACORDO COM A NORMA ABNT NBR 9050/2020.
- TODOS OS LAVABOS / PIAS / LAVATÓRIOS / TANQUES, DEVERÃO SER DOTADOS COM: DISPENSADORES DE SABÃO LÍQUIDO, PORTA TOALHA DE PAPEL DESCARTÁVEL E LIXEIRA COM TAMPÃO ACIONADA POR PEDAL.
- TODOS OS RALOS DEVEM DISPOR DE FECHO HÍDRICO (SIFÃO) E DISPOSITIVO DE FECHAMENTO (TAMPA ESCAMOTEÁVEL COM FECHO OU SIMILAR).
- PREVER INSTALAÇÃO DE TELA MILIMÉTRICA NAS JANELAS E PORTAS DA COZINHA INDUSTRIAL PARA CURSOS.
- OS MATERIAIS EMPREGADOS NÃO SÃO POROSOS OU TEXTURIZADOS VISANDO FACILITAR A LIMPEZA E MANUTENÇÃO DOS REVESTIMENTOS.
- AS BANCADAS TERÃO ACABAMENTO ARREDONDADOS PARA FACILITAR A LIMPEZA E EVITAR FERIMENTOS NOS FUNCIONÁRIOS E USUÁRIOS.
- OS PROJETOS COMPLEMENTARES: INSTALAÇÕES ELÉTRICAS, SINALIZAÇÃO CHAMADA DE EMERGÊNCIA, INFORMÁTICA, TELEFONIA, AR CONDICIONADO, INSTALAÇÕES HIDROSSANITÁRIAS, PROJETO E CÁLCULO ESTRUTURAL, PREVENÇÃO E COMBATE A INCÊNDIO, ETC DEVERÃO OBEDECER AS NBRs CORRESPONDENTES DA ABNT, ESPECIFICAÇÕES CORRESPONDENTES E DEMAIS LEGISLAÇÕES PERTINENTES EM VIGOR A DATA DO CONTRATO.

LEGENDA - SIGLAS


PROJ. PROJEÇÃO
W.C. - INSTALAÇÃO SANITÁRIA
P.C.D. - PESSOA COM DEFICIÊNCIA
MASC. - MASCULINO
FEM. - FEMININO
D.M.L. - DEPÓSITO DE MATERIAIS DE LIMPEZA
A.D.M. - ADMINISTRAÇÃO
FUNC. - FUNCIONÁRIOS

NOTAS GERAIS


- CONFIRMAR MEDIDAS NO LOCAL.
- NÃO PEGAR MEDIDAS COM O ESCALÍMETRO.
- COTAS EM CENTÍMETRO, NÍVEIS EM METRO.
- COTAS E NÍVEIS A PARTIR DE NÍVEL ACABADO.
- NAS ÁREAS MOLHADAS PREVER INCLINAÇÃO DE ATÉ NO MÁXIMO 2% NO SENTIDO DOS RALOS.
- PROJETOS DE INSTALAÇÕES CONFERIR EM SUAS RESPECTIVAS PRANCHAS.
- AS DIMENSÕES DOS ELEMENTOS ESTRUTURAIS SÃO MERAMENTE ILUSTRATIVAS. VER PROJETO ESTRUTURAL.
- VER DEMAIS DOCUMENTOS DO PROJETO PARA GARANTIR SUA COMPRENSÃO COMPLETA.
- VER AMPLIAÇÕES DAS ÁREAS MOLHADAS NAS FOLHAS 14 A 15 DESTA CADERNO.

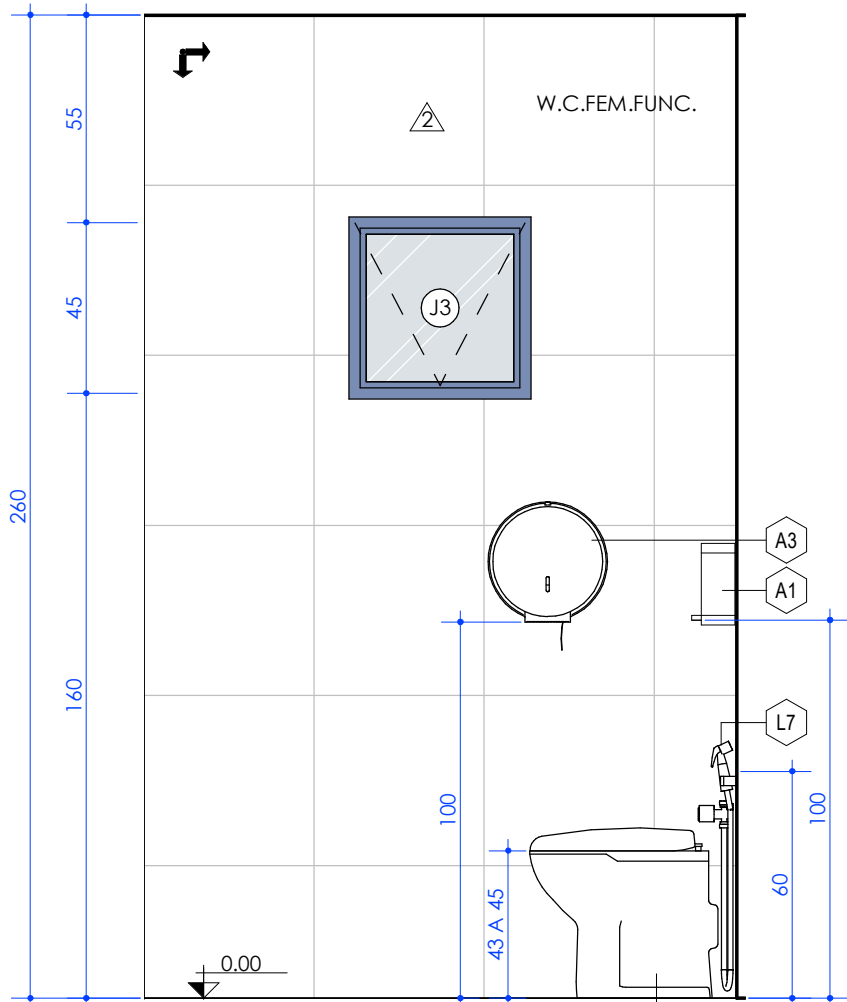


ELEVACÃO 1 - WC FEM. FUNC.
Escala: 1 : 20

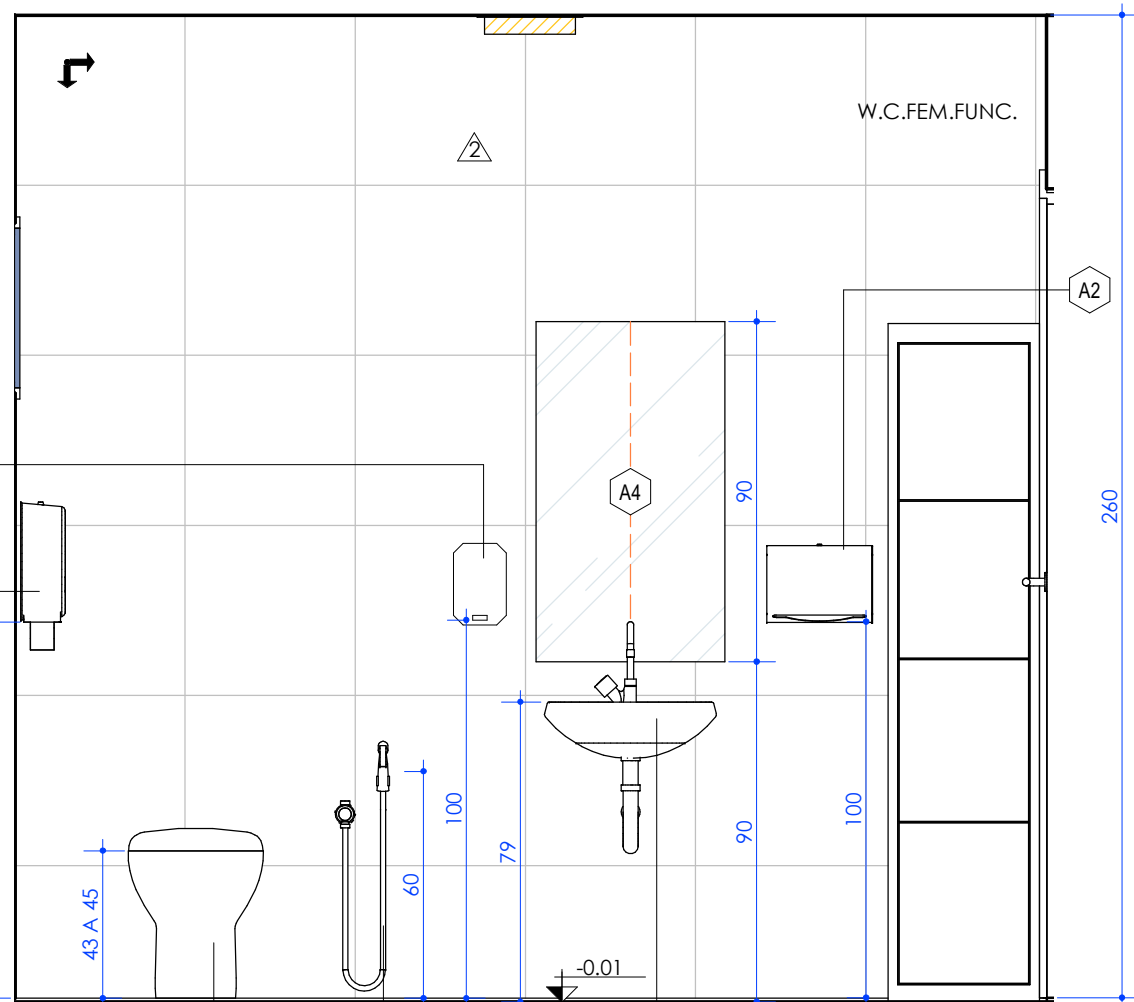


ELEVACÃO 2 - WC FEM. FUNC.
Escala: 1 : 20

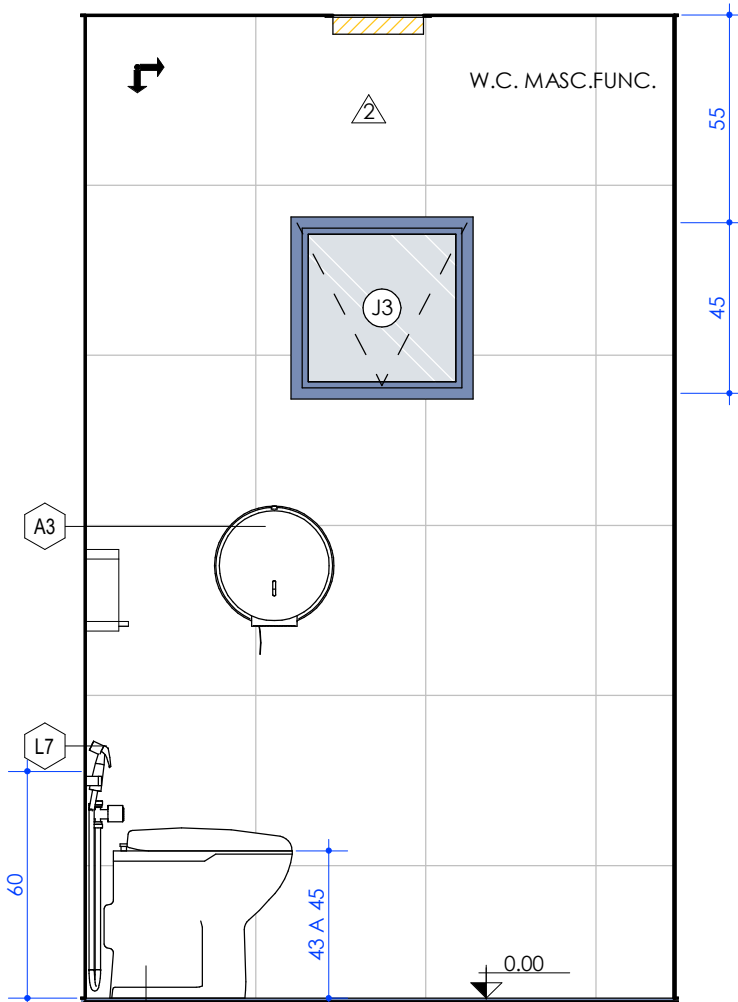


ELEVACÃO 5 - WC MASC. FUNC.
Escala: 1 : 20

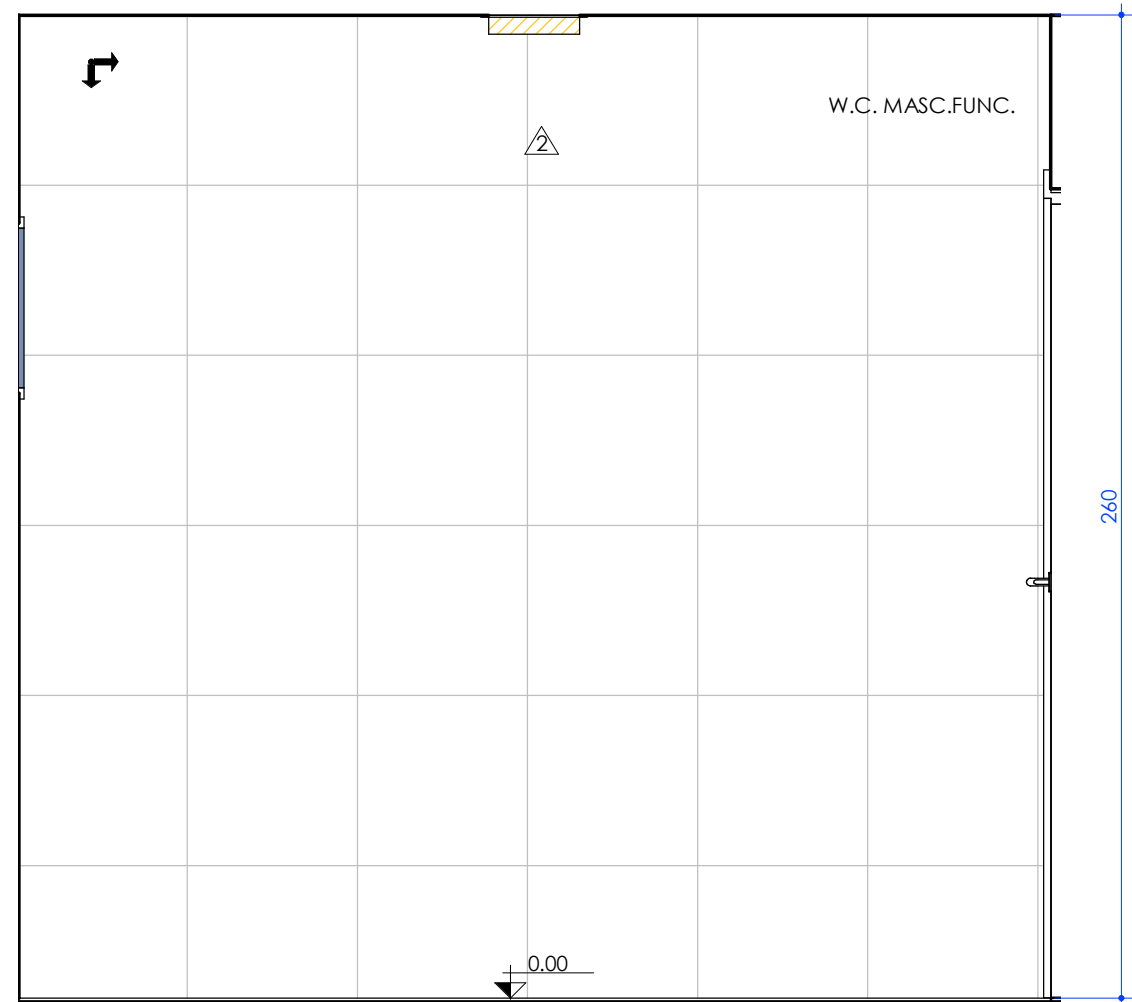


ELEVACÃO 6 - WC MASC. FUNC.
Escala: 1 : 20

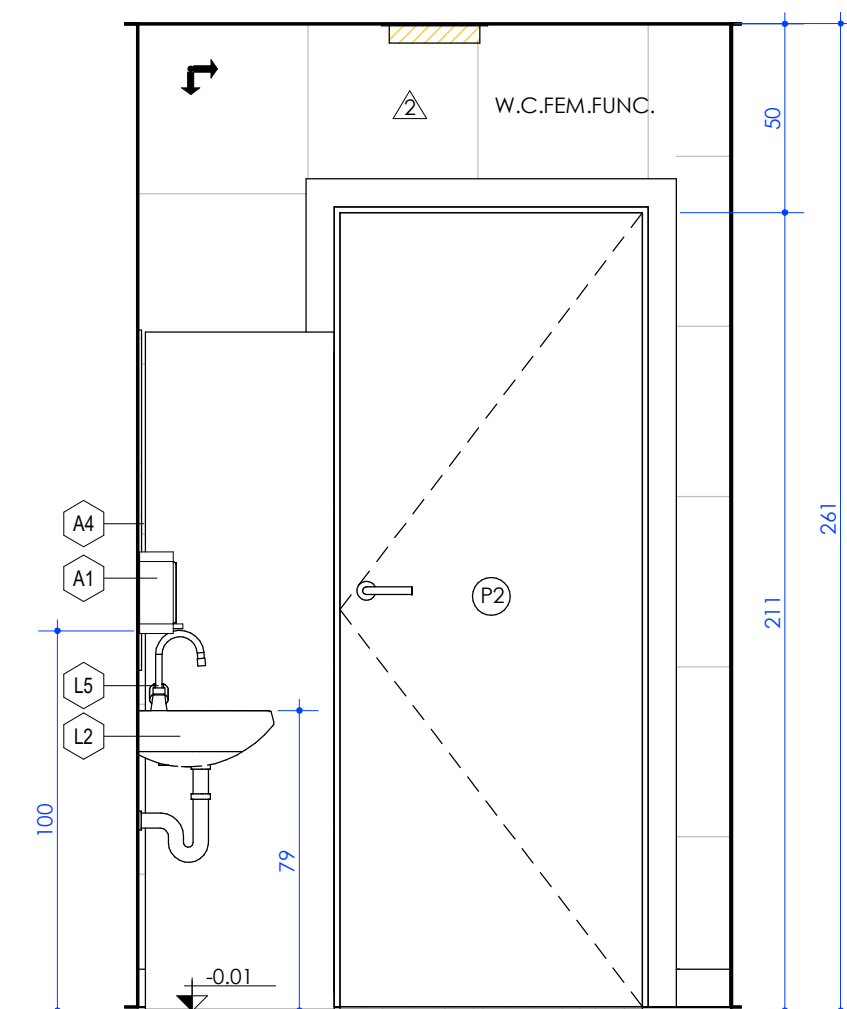


ELEVACÃO 3 - WC FEM. FUNC.
Escala: 1 : 20

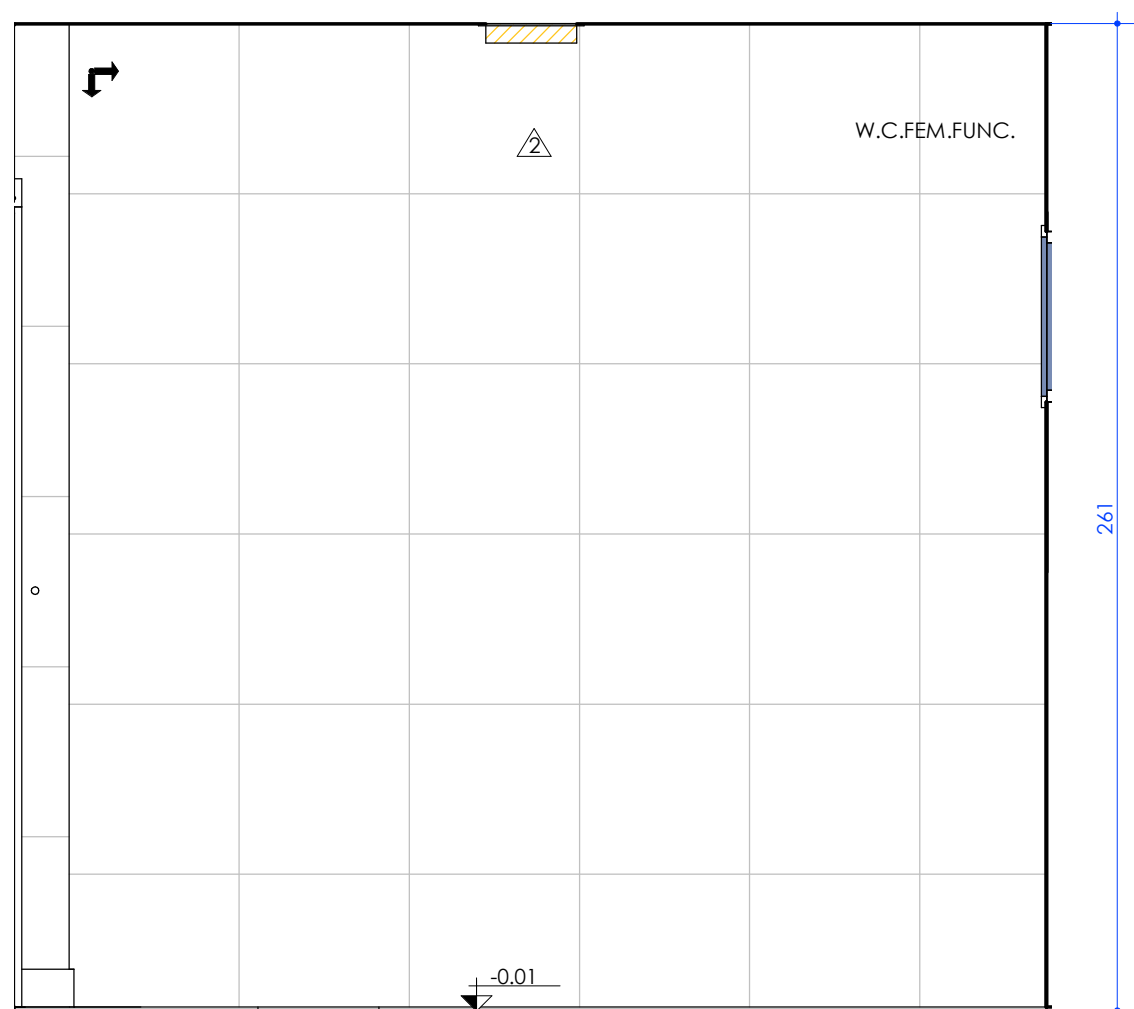


ELEVACÃO 4 - WC FEM. FUNC.
Escala: 1 : 20

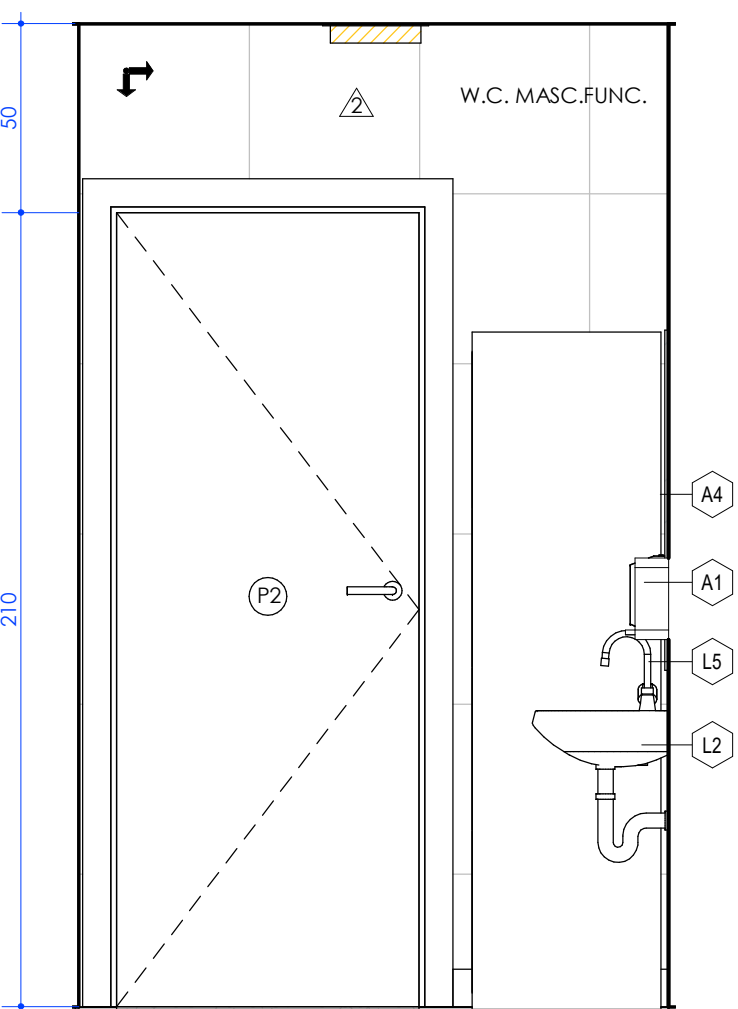

ELEVACÃO 7 - WC MASC. FUNC.
Escala: 1 : 20

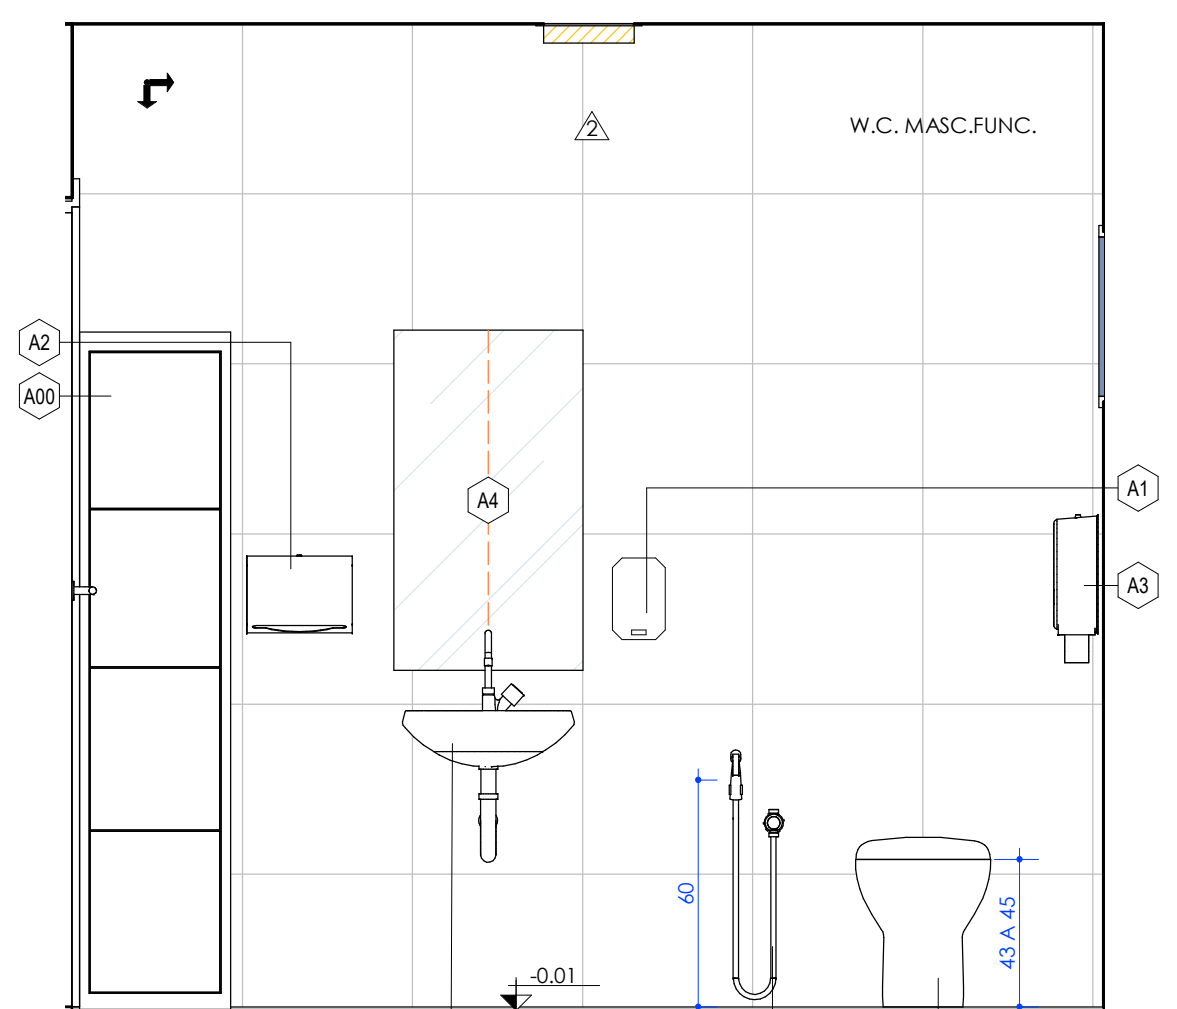

ELEVACÃO 8 - WC MASC. FUNC.
Escala: 1 : 20

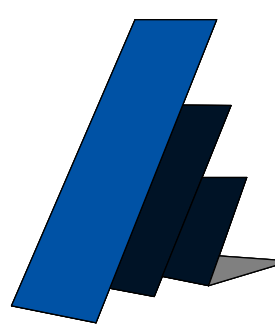

PADILHA & RIBEIRO
ENGENHARIA E PROJETOS ASSOCIADOS

PROJETO EXECUTIVO CRAS ELEUSA HELENA RESENDE

CONTÉM:
AMPLIAÇÃO 3 - W.C. FEM. FUNC., AMPLIAÇÃO 4 - W.C. MASC. FUNC., LEGENDAS E NOTAS DE PROJETO

FOLHA
16/16

OBSERVAÇÕES:
- ENDEREÇO: R. São Mateus, 544 - Abadia, Uberaba - MG, 38026-170
- RESPONSÁVEL: SECRETARIA MUNICIPAL DE UBERABA
CPF/ CNPJ: 18.428.839/0001-90

- AUTOR: ENG.º EDUARDO SILVA RIBEIRO
CREA MG: 180.793/D
CREA SP: 5070329364
CPF: 098.634.456-13
E-MAIL: eduardo@padilharibeiro.eng.br
FONE: (34) 9-9142-8965

- CO-AUTOR: ARQ.º OTÁVIO GOMES
CREA: A184859-3/MG
E-MAIL: arquitetoctavio@gmail.com

- CONTRATADA:
PADILHA RIBEIRO ENGENHARIA LTDA - ME
CNPJ: 24.225.683/0001-43
http://www.padilharibeiro.eng.br/

PROP.º SECRETARIA MUNICIPAL DE UBERABA
CPF/ CNPJ: 18.428.839/0001-90

AUTOR: ENG.º EDUARDO SILVA RIBEIRO
CREA MG: 180.793/D
CREA SP: 5070329364

R.T.
CREA

DATA: DEZ/2022

DES. 490-ARO-EXE-16, 16-R000