


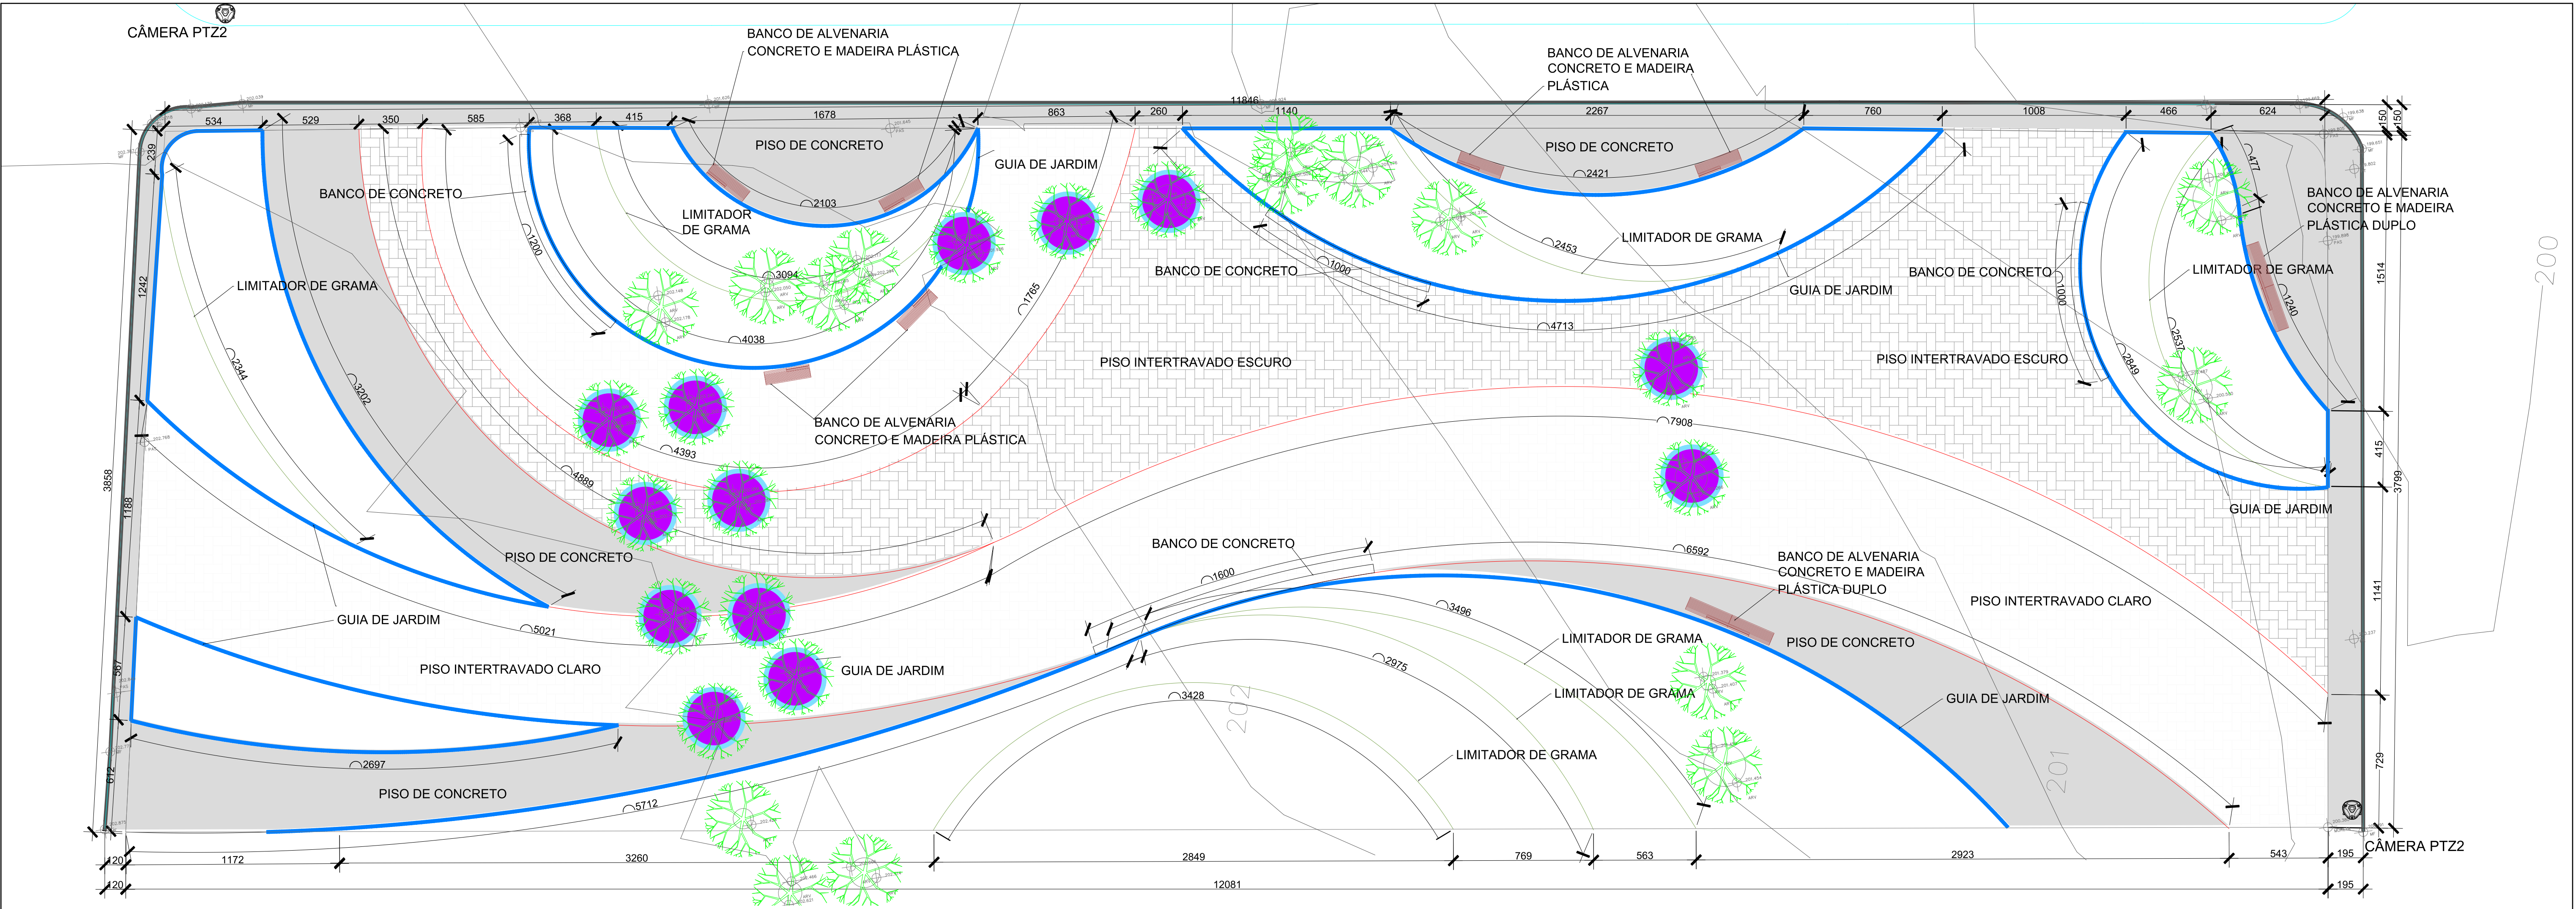

PLANTA TÉCNICA


ESC.: 1/175



JASMIM MANGA



PALMEIRA RABO DE RAPOSA

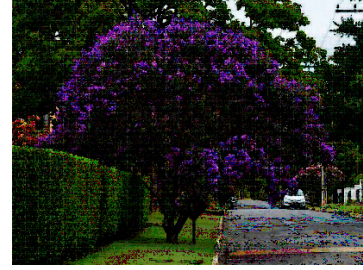

QUARESMEIRA



GRAMA ESMERALDA



LAMBARI ROXO




BARBA DE SERPENTE

ÁRVORE	COL.	ALTURA (M)	ESP. (M)	JAN	FEB	MAR	ABR	MAY	JUN	JUL	AGO	SET	OCT	NOV	DEZ	JAN	FEB	MAR	ABR	MAY	JUN	JUL	AGO	SET	OCT	NOV	DEZ
QUARESMEIRA	ROSA/ROSA	6 x 8	5																								
JASMIM MANGA	ROSA/VERMELHA/BRANCA	6 x 7	5																								
PALMEIRA RABO DE RAPOSA	VERDE	6 x 7	3 x 4																								

LEGENDA VEGETAÇÃO

VEGETAÇÃO	ESPÉCIE	NOME CIENTÍFICO	QTD.
	JASMIM MANGA	<i>Plumeria rubra</i>	04
	PALMEIRA RABO DE RAPOSA	<i>Wodyetia bifurcata</i>	11
	QUARESMEIRA	<i>Tibouchina granulosa</i>	04
VEGETAÇÃO	ESPÉCIE	NOME CIENTÍFICO	QTD.
① 	GRAMA ESMERALDA	<i>Zoysia japonica</i>	512,50 m²
② 	LAMBARI ROXO	<i>Tradescantia zebrina</i>	544,12 m²
③ 	BARBA DE SERPENTE	<i>Liriope muscari</i>	417,20 m²

LIMITADOR DE GRAMA: 203 ML

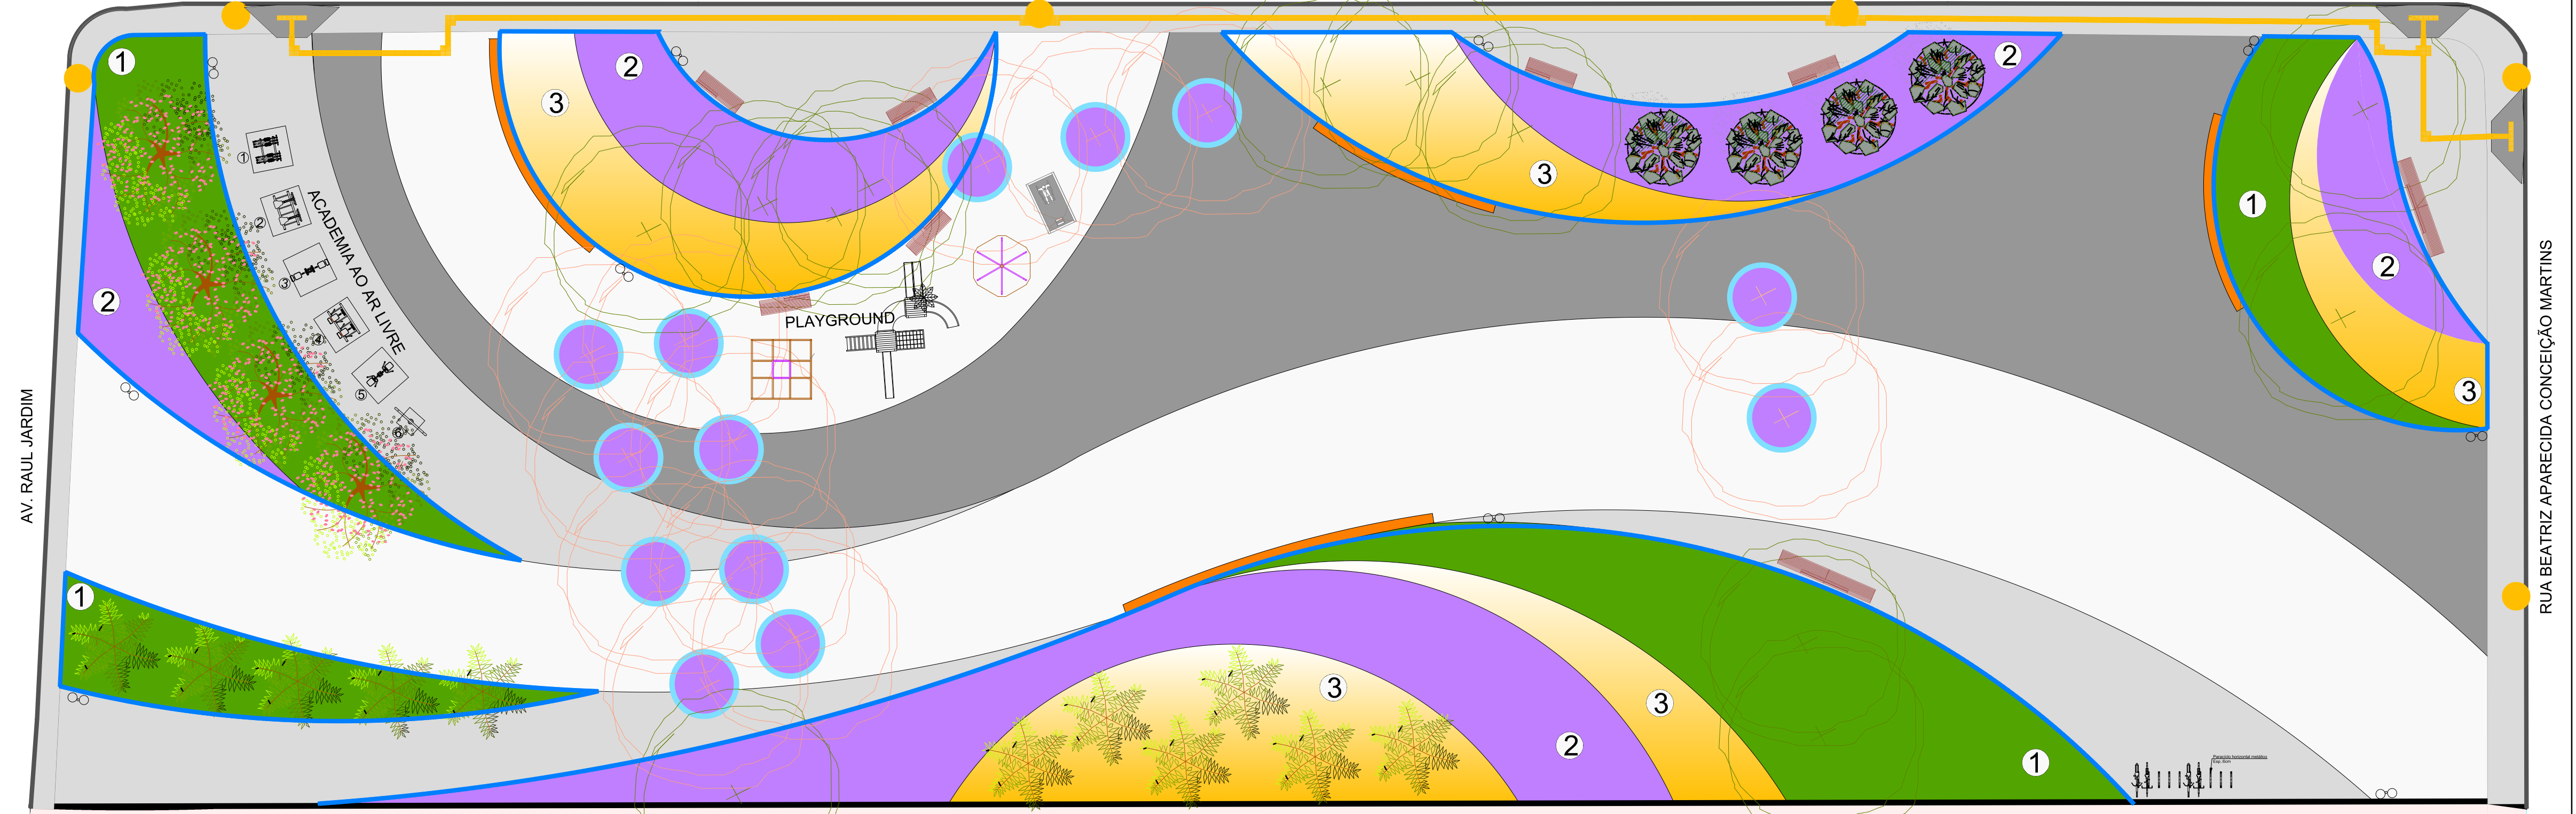

PLANTA PAISAGISMO
ESC.: 1/200

PROJETO DE PAISAGISMO

PRAÇA - BAIRRO PALMEIRAS / AV. RAUL JARDIM

CONTEM:

PLANTA TÉCNICA, PLANTA DE PAISAGISMO E QUADROS

PREFEITURA MUNICIPAL DE UBERABA

SEPLAN

SECRETARIA DE PLANEJAMENTO



Nº

DATA

COD.

DESCRIÇÃO

01

20/05/2023

REV01

PISO TÁTIL, BANCOS E LIXEIRAS E ACADEMIA AO AR LIVRE

SECRETARIA:

ISABELLA SOARES NASCIMENTO

DIRETOR DO DEPTO:

GABRIEL FELIPE REIS DE MORAES

Nº / NOME DO ARQUIVO:

PROJETO PRAÇA PALMEIRAS - REV01

SECRETARIA ADJUNTA:

FULVIA MARIA MENDES

ARQUITETO:

GABRIEL FELIPE REIS DE MORAES

SUPERINTENDENTE:

LUIZ MÁRIO MOLINAR NETO

SUPERINTENDENTE:

SIMONE FLORENTINO MAGNINO

DATA:

31/05/2023

ESCALA:

GRÁFICA

FOLHA

01/02

RUA BEATRIZ APARECIDA CONCEIÇÃO MARTINS

© SEPLAN/UBERABA COM ORÇAMENTO SOBRE PRAÇA PALMEIRAS - REV01/2023