


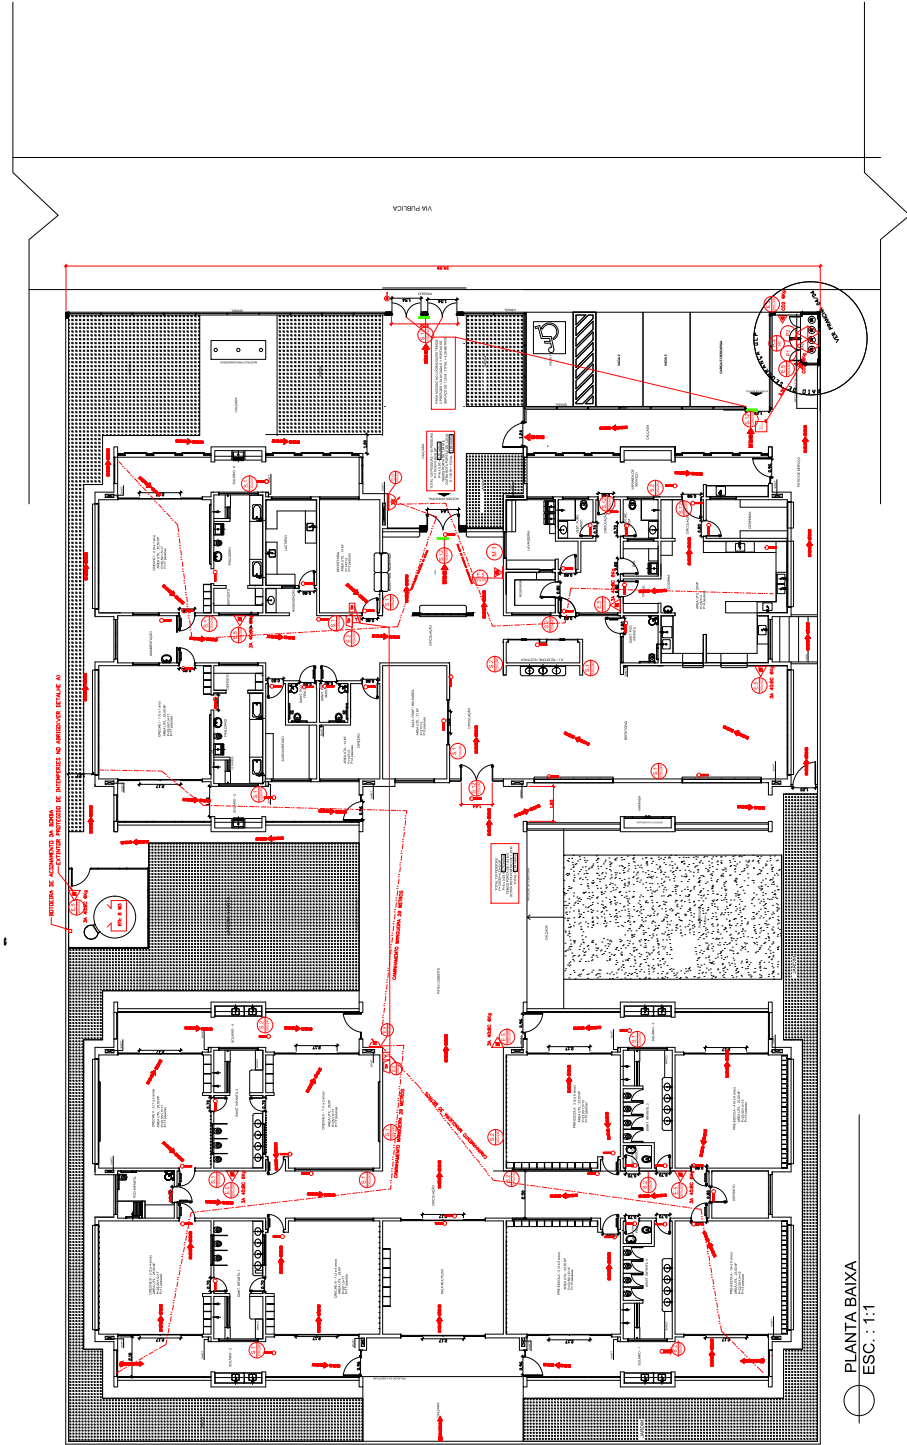


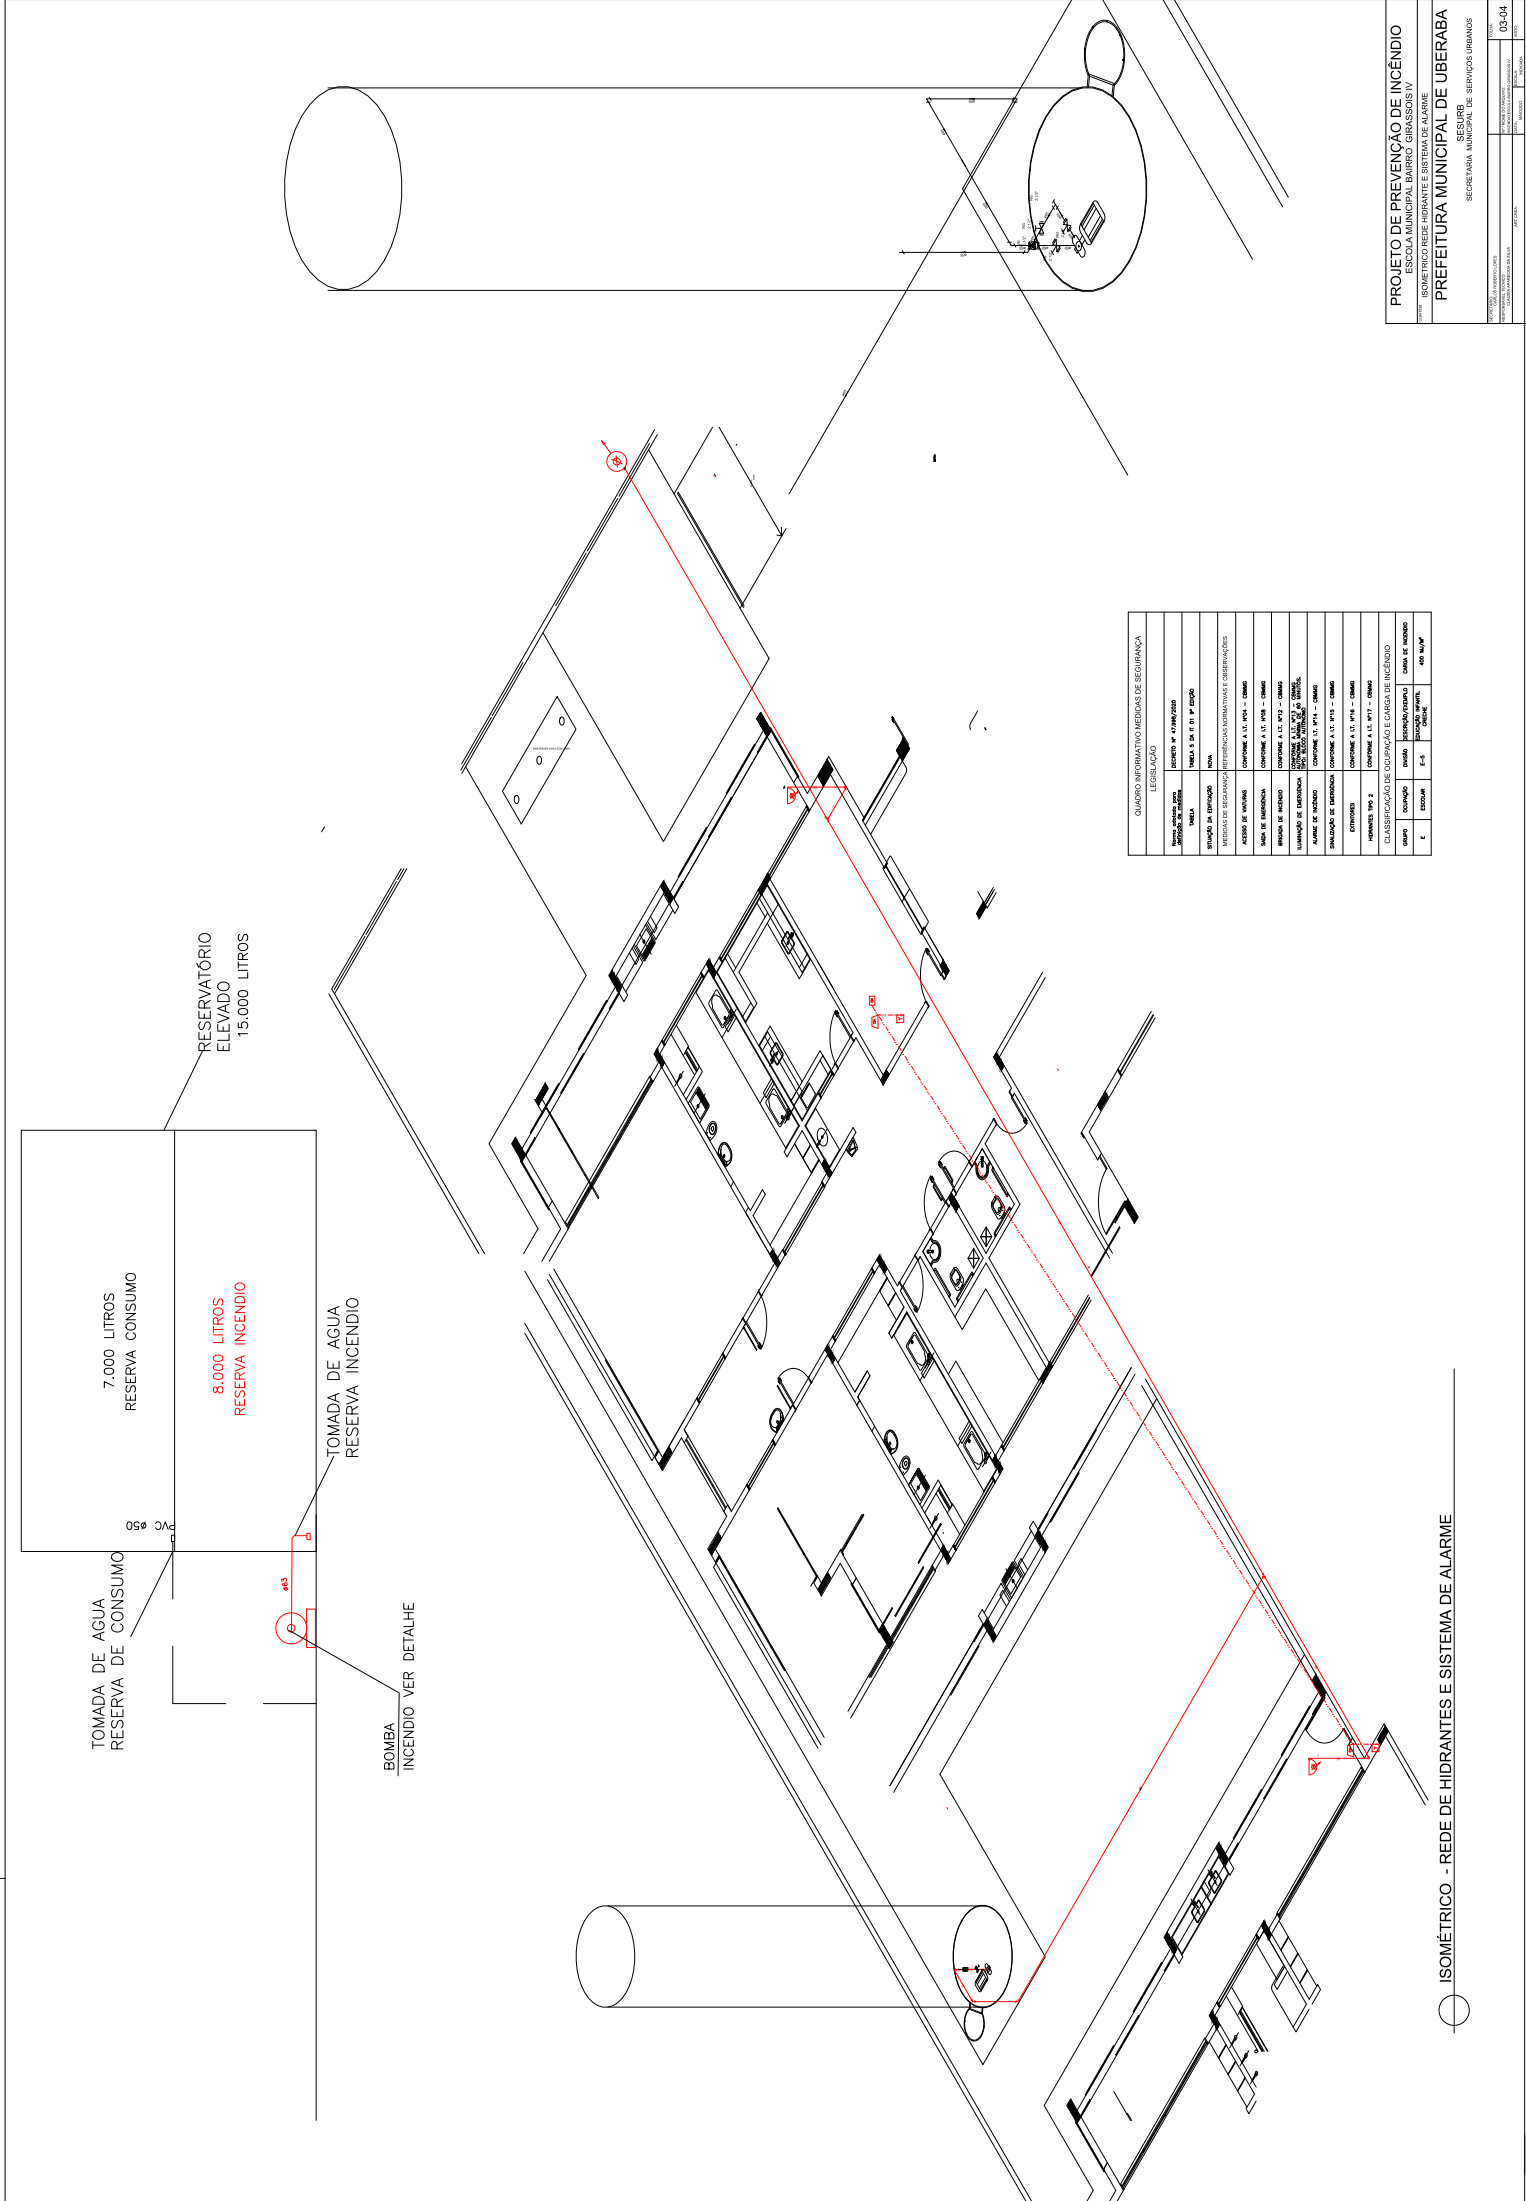

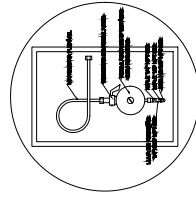

QUADRO INFORMATIVO MEDIDAS DE SEGURANÇA	
LEGISLAÇÃO	
ISOMÉTRICO - REDE DE HIDRANTES E SISTEMA DE ALARME

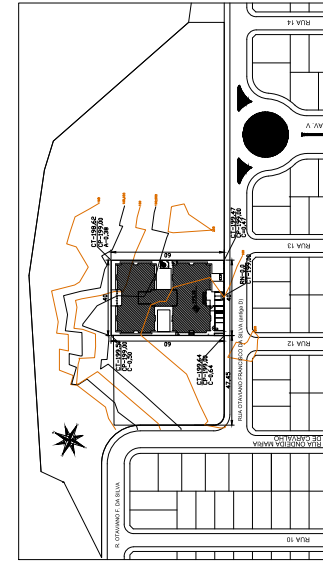

3 DETALHE "B"

PROJETO DE PREVENÇÃO DE INCÊNDIO
ESCOLA MUNICIPAL BAIRRO GIRASSOIS IV

COBERTURA E DETALHE CENTRAL GLP

SESURB
SECRETARIA MUNICIPAL DE SERVICIOS URBANOS

