
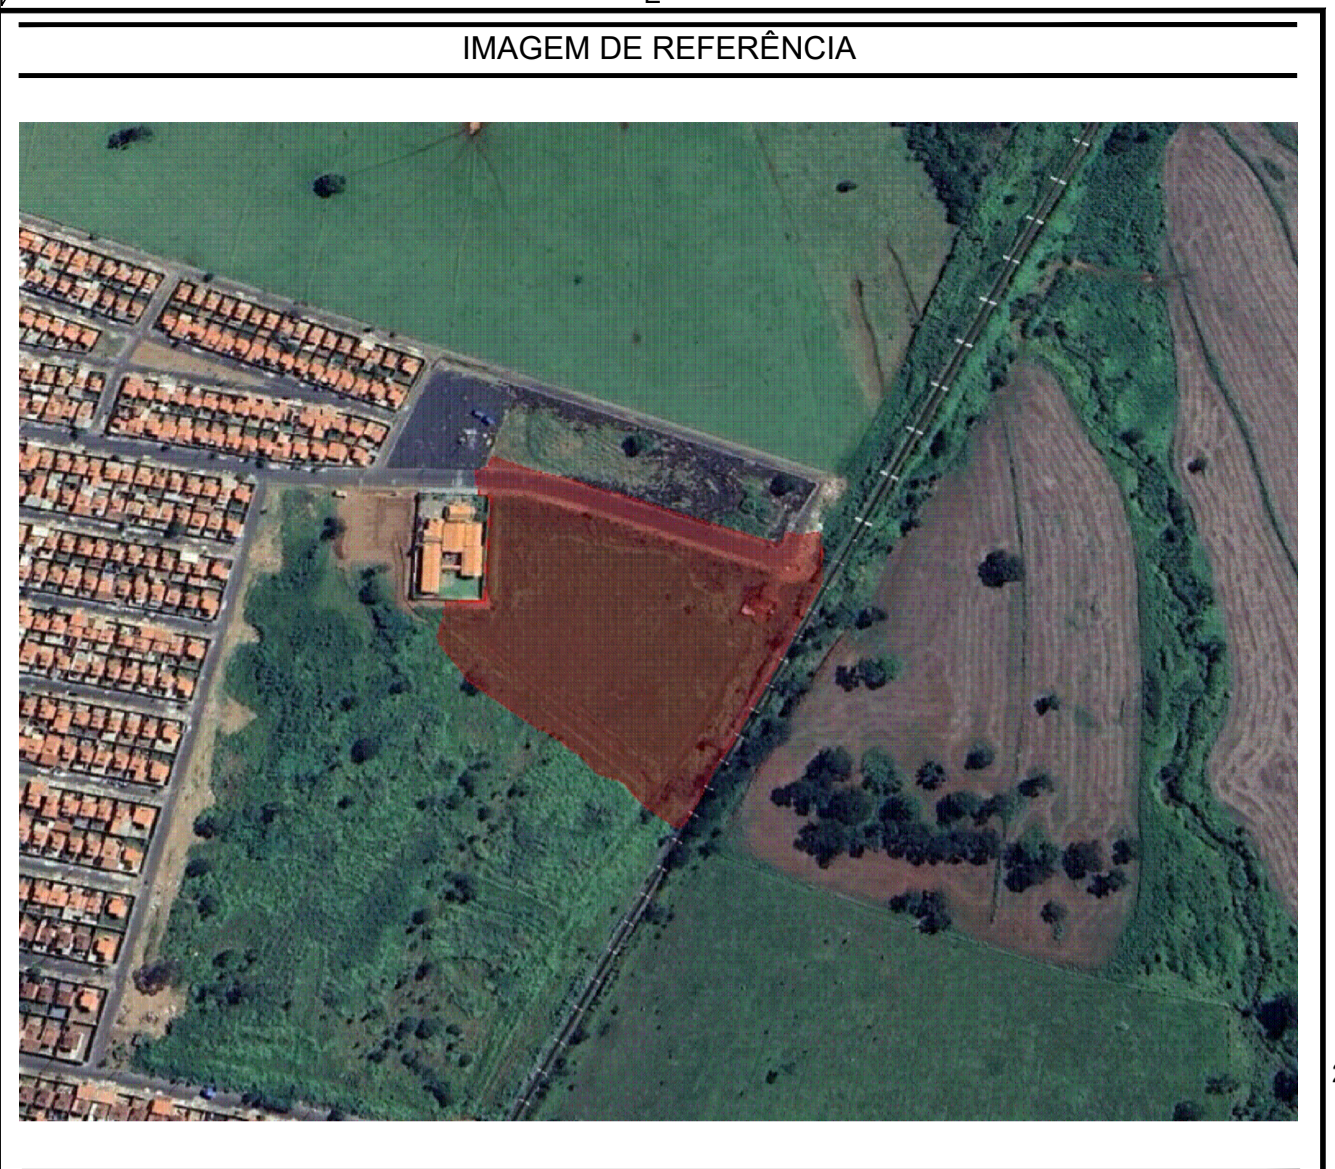


COORDENADAS UTM
DATUM SIRGAS 2000
FUSO 23, MC-45°

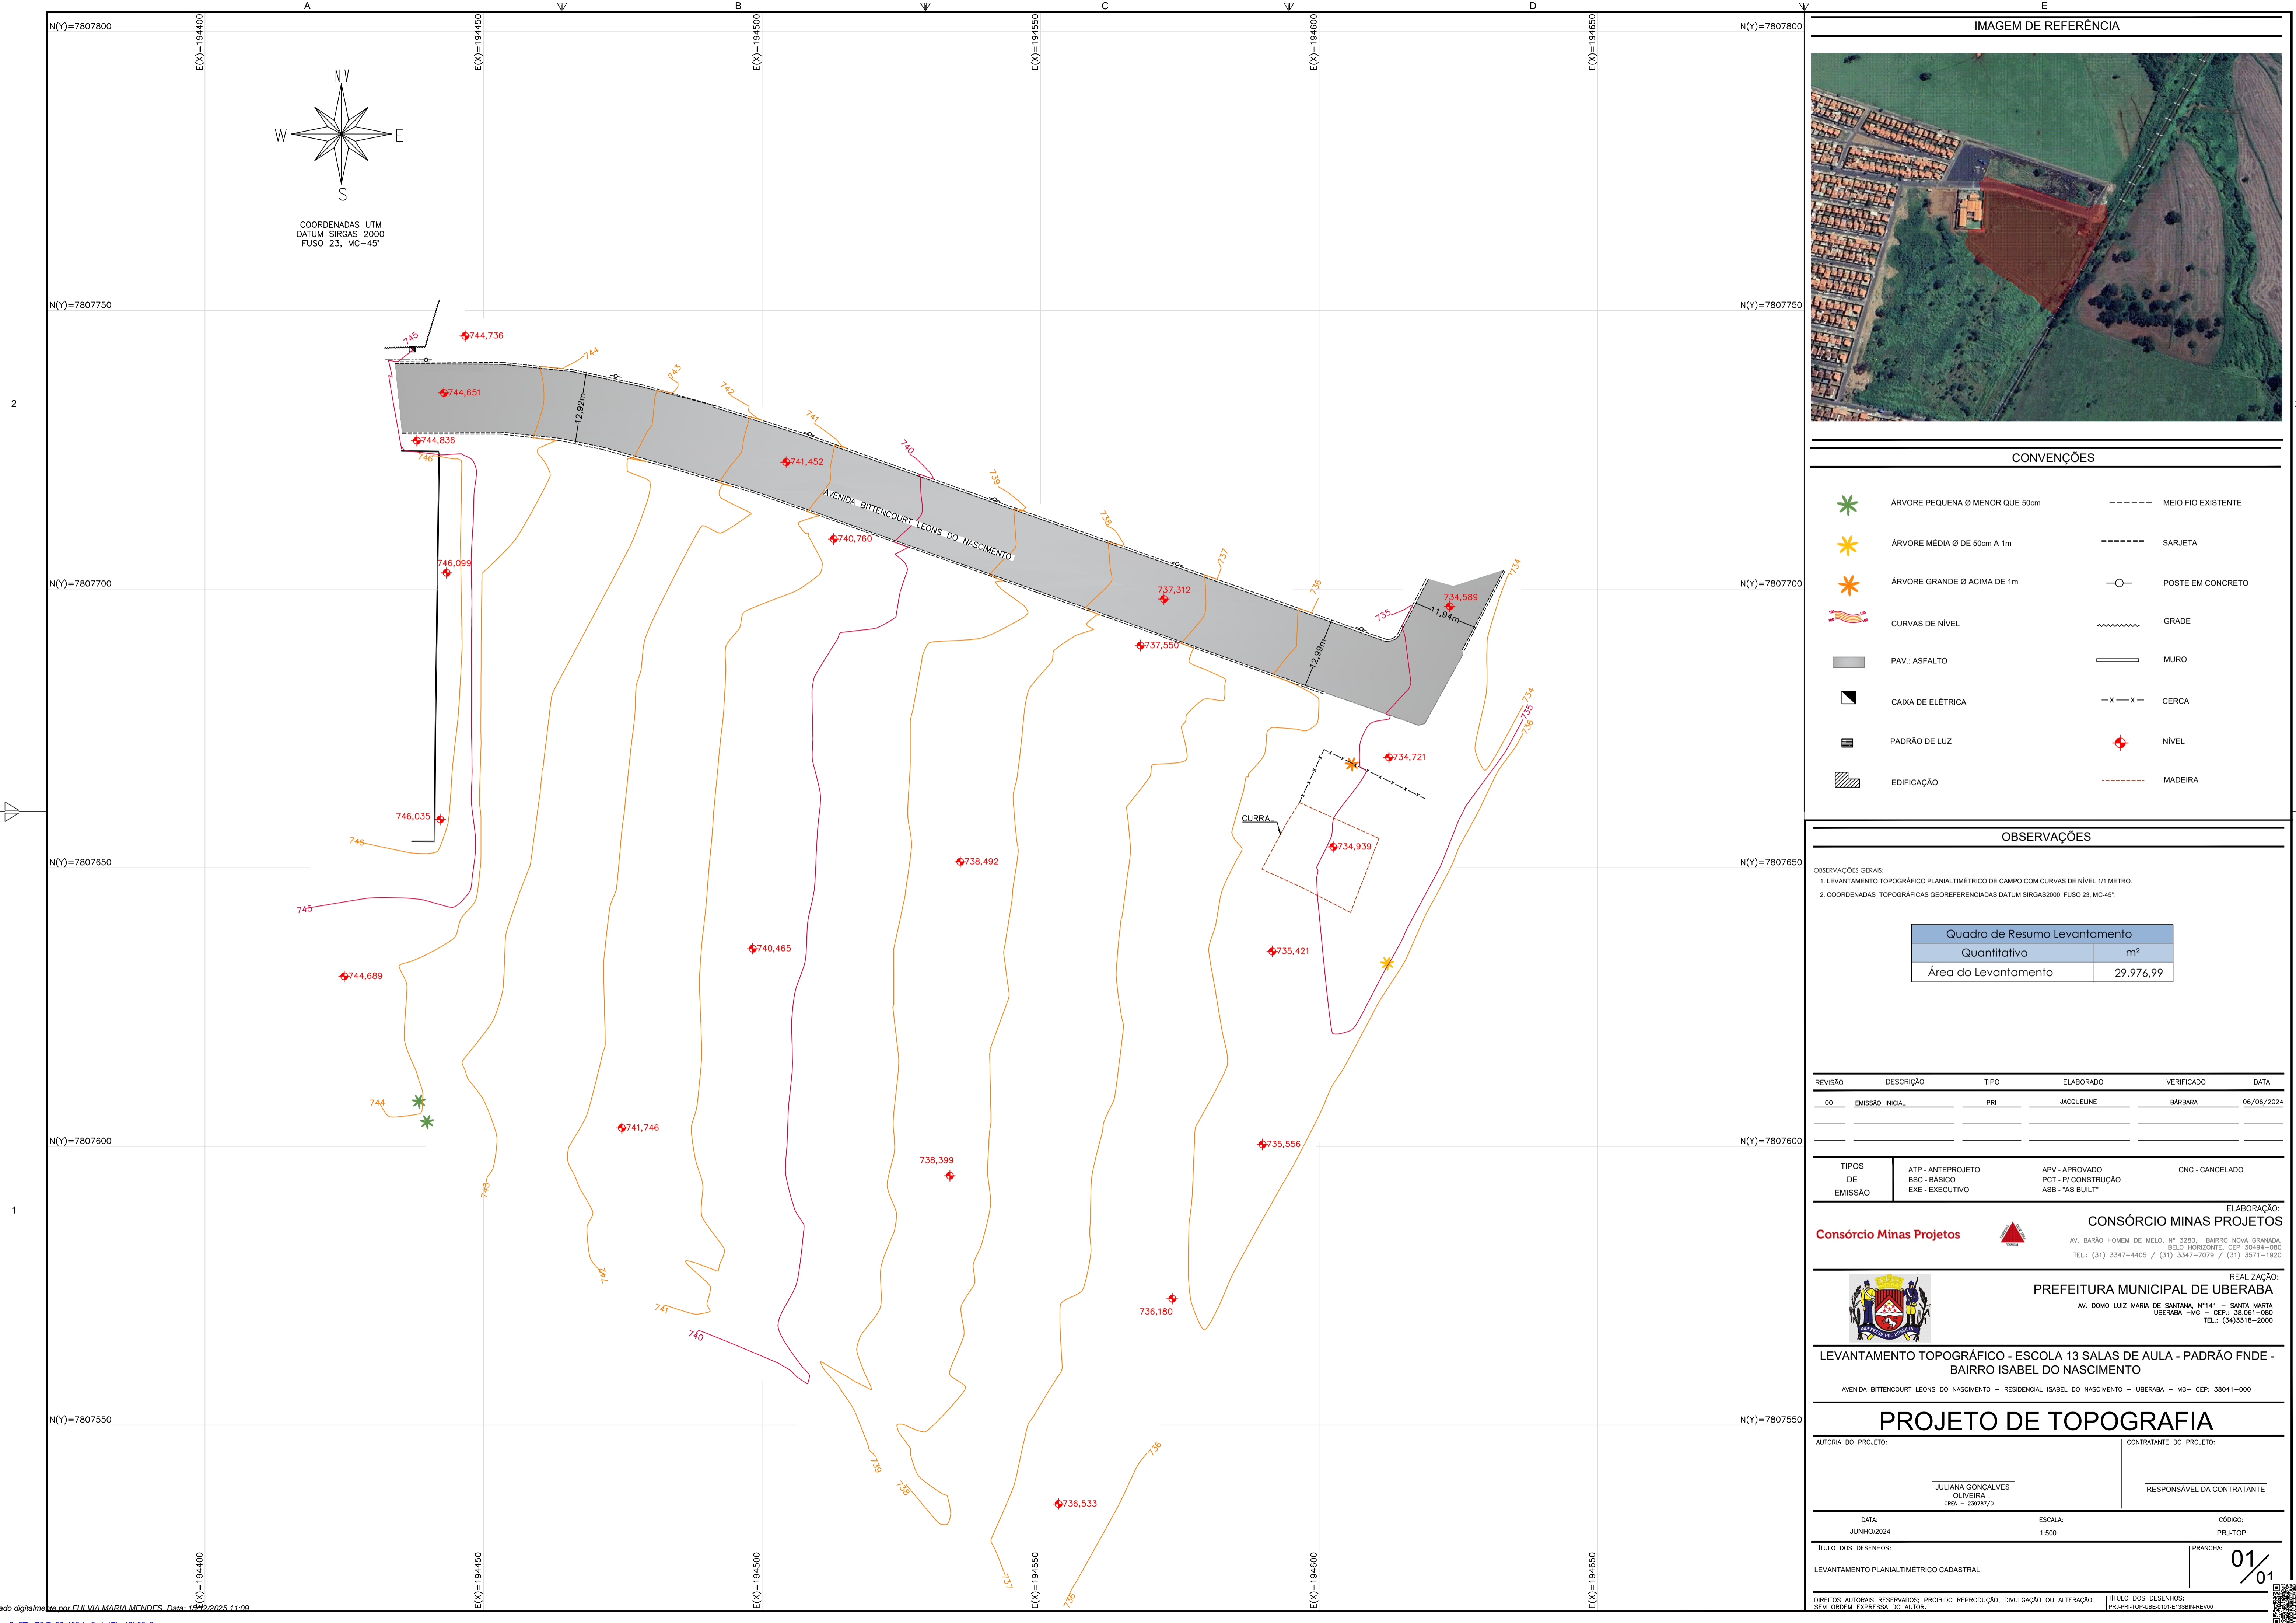

CONVENÇÕES

	ÁRVORE PEQUENA Ø MENOR QUE 50cm		MEIO FIO EXISTENTE
	ÁRVORE MÉDIA Ø DE 50cm A 1m		SARJETA
	ÁRVORE GRANDE Ø ACIMA DE 1m		POSTE EM CONCRETO
	CURVAS DE NÍVEL		GRADE
	PAV.: ASFALTO		MURO
	CAIXA DE ELÉTRICA		CERCA
	PADRÃO DE LUZ		NÍVEL
	EDIFICAÇÃO		MADEIRA

OBSERVAÇÕES

OBSERVAÇÕES GERAIS:
 1. LEVANTAMENTO TOPOGRÁFICO PLANALTIMÉTRICO DE CAMPO COM CURVAS DE NÍVEL 1/1 METRO.
 2. COORDENADAS TOPOGRÁFICAS GEORREFERENCIADAS DATUM SIRGAS2000, FUSO 23, MC-45°.

Quadro de Resumo Levantamento	
Quantitativo	m²
Área do Levantamento	29.976,99

REVISÃO	DESCRIÇÃO	TIPO	ELABORADO	VERIFICADO	DATA
00	EMIÇÃO INICIAL	PRI	JACQUELINE	BARBARA	06/06/2024

TIPOS DE EMISSÃO: ATP - ANTEPROJETO, BSC - BÁSICO, EXE - EXECUTIVO; APV - APROVADO, PCT - PI CONSTRUÇÃO, ASB - "AS BUILT"; CNC - CANCELADO.

ELABORAÇÃO: **Consórcio Minas Projetos**

REALIZAÇÃO: **PREFEITURA MUNICIPAL DE UBERABA**

AV. DOMO LUZ MARIA DE SANTANA, Nº141 - SANTA MARTA UBERABA - MG - CEP: 38.061-080 TEL: (34)3318-2000

LEVANTAMENTO TOPOGRÁFICO - ESCOLA 13 SALAS DE AULA - PADRÃO FNDE - BAIRRO ISABEL DO NASCIMENTO

AVENIDA BITTENCOURT LEONS DO NASCIMENTO - RESIDENCIAL ISABEL DO NASCIMENTO - UBERABA - MG - CEP: 38041-000

PROJETO DE TOPOGRAFIA

AUTORIA DO PROJETO: JULIANA GONÇALVES OLIVEIRA CRA - 239787/D	CONTRATANTE DO PROJETO: RESPONSÁVEL DA CONTRATANTE	
DATA: JUNHO/2024	ESCALA: 1:500	CÓDIGO: PRJ-TOP
TÍTULO DOS DESENHOS: LEVANTAMENTO PLANALTIMÉTRICO CADASTRAL		PRANCHA: 01/01

