


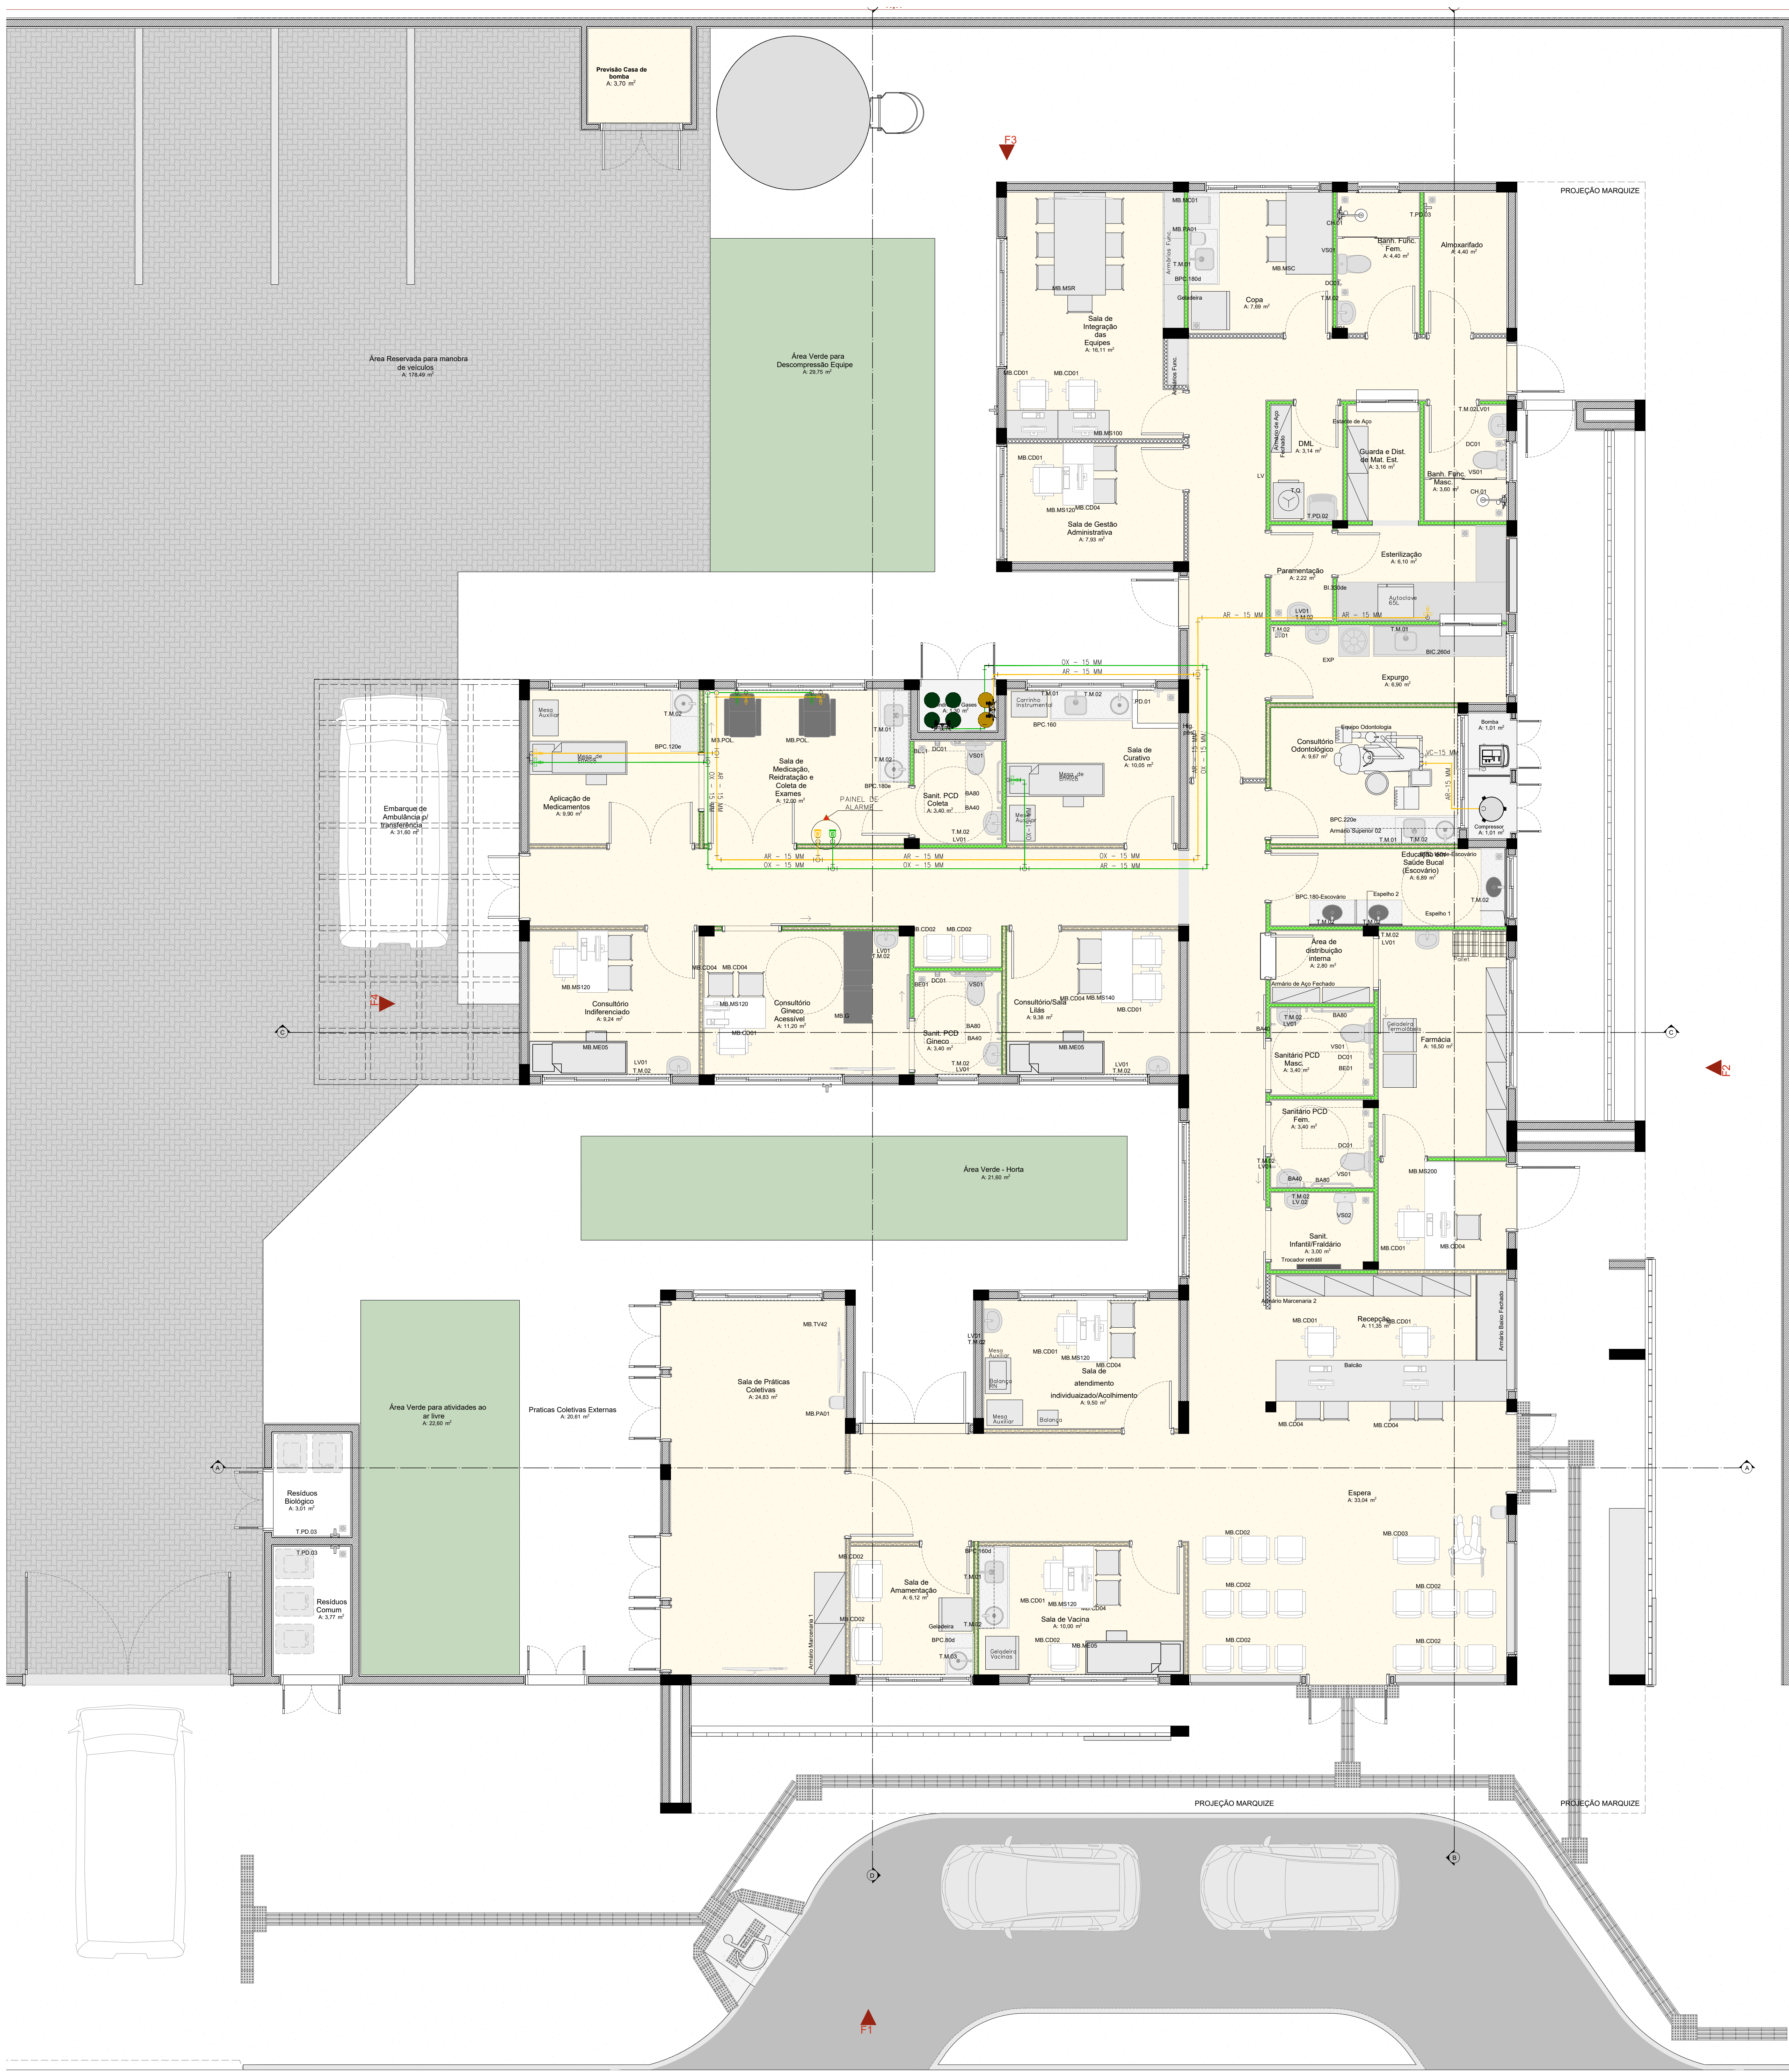

- NOTAS GERAIS:
- 1- TUBULAÇÃO EM COBRE CLASSE -A, COM PONTAS LISAS PARA SOLDA, TIPO ENCAIXE.
 - 2- A ADESAO DE PEÇAS DEVERÁ SEGUIR A RECOMENDAÇÃO DA NORMA ABNT NBR 12188.
 - 3- A TUBULAÇÃO E CONEXÕES DEVERÃO VIR PRÉ LAVADAS E ESTERILIZADAS DE FÁBRICA OU DO FORNECEDOR.
 - 4- AS TUBULAÇÕES DE COBRE DEVEM SER FIXADAS COM BRAÇADEIRAS METÁLICAS COM PROTEÇÃO DA TUBULAÇÃO EM BORRACHA NEOPRENE E APOIADAS EM SUPORTES METÁLICOS, RESISTENTE E ADEQUADOS AOS PONTOS ONDE INSTALADOS. NO CASO DE SUPORTES A APLICAÇÃO DESTES DEVE SER A INTERVALOS CONDICIONADOS AO PESO E COMPRIMENTO, BUSCANDO EVITAR A FLEXÃO DOS TUBOS CONDUTORES DE FLUIDOS.
 - 5 -AS TUBULAÇÕES DEVERÃO SER PINTADAS EM TODA SUA EXTENSÃO O QUE INCLUI OS TARUGOS INDEPENDENTE DE SER INSTALAÇÃO APARENTE OU EMBUTIDA, PARA A QUALQUER TEMPO, SER POSSÍVEL A SUA IDENTIFICAÇÃO

- AR MEDICINAL- AMARELO SEGURANÇA *PADRÃO MUNSELL 5Y 8/12
OXIGÊNIO - VERDE EMBLEMA *PADRÃO MUNSELL 2,5G 4/8
- 6- APÓS A FINALIZAÇÃO DAS INSTALAÇÕES DEVERÁ SER SEGUIDO A RECOMENDAÇÃO DA NORMA ABNT NBR 12188, "ENSAIO PARA COMISSONAMENTO DA INSTALAÇÃO DO SISTEMA CENTRALIZADO".
 - 7- APÓS A VALIDAÇÃO DO TESTE DE ESTANQUEIDADE DEVE SER FEITA UMA PURGA PONTO POR PONTO DE CADA GÁS COM O OBJETIVO DE REMOVER AS LIMÁLIAS DE COBRE E O GÁS DAS SOLDAS. CADA PONTO DEVE SER PURGADO POR PELO MENOS 30 SEGUNDOS.
 - 8- APÓS A LIMPEZA DAS SUJIDADES DEVE SER DESPRESSURIZADA A LINHA E PRESSURIZADA NOVAMENTE COM O GÁS PARA O QUAL A TUBULAÇÃO FOI CONFECCIONADA. REPETIR POR DUAS VEZES ESSE PROCEDIMENTO.

LEGENDA:

AR - AR COMPRIMIDO MEDICINAL

OX - OXIGÊNIO MEDICINAL

PAINEL DE ALARME

TE

COTOVELO

POSTO DE CONSUMO OXIGÊNIO

POSTO DE CONSUMO AR MEDICINAL

OX	OXIGÊNIO MEDICINAL
AM	AR COMPRIMIDO MEDICINAL
AMV	AR COMPRIMIDO E VÁCUO ODONTOLÓGICO
MB	CHAMADA DE ENFERMAGEM

PLANTA-CHAVE DE SITUAÇÃO

AUTORIA DO PROJETO LICITADO
RAPHAEL MATIAS SILVA

REGISTRO
CREA: 153672MG

ASSINATURA/CARIMBO

R0	05/12/2025	EMIÇÃO INICIAL
REVISÃO	DATA	DESCRIÇÃO
TÍTULO DO PROJETO UNIDADE BÁSICA DE SAÚDE PORTE 1		
PROPRIETÁRIO PREFEITURA MUNICIPAL DE CAMPO FLORIDO SECRETARIA DE SAÚDE - MUNICIPAL		
CNPJ 18.428.862.0001-95		
ENDEREÇO Secretaria de Saúde Rua Antônio Ferreira da Silva, 292, Tércio Wanderley CEP 38130-000 - CAMPO FLORIDO - MINAS GERAIS		
TÍTULO DA PRANCHA INSTALAÇÃO DE GASES MEDICINAIS		
DESCRIÇÃO DA ETAPA PEOJETO EXECUTIVO		
NOME: PRANCHA - ARQUIVO	REVISÃO R0	UNIDADE METROS
DATA 05/12/2025		ESCALA 1:50
AUTORIA INTELCTUAL		REGISTRO

DIRETOR-AUTORAIS-RESERVADOR-CONFORME-LEGISLAÇÃO-NACIONAL-E-INTERNACIONAL

FOLHA 40
118,30 x 84,10