


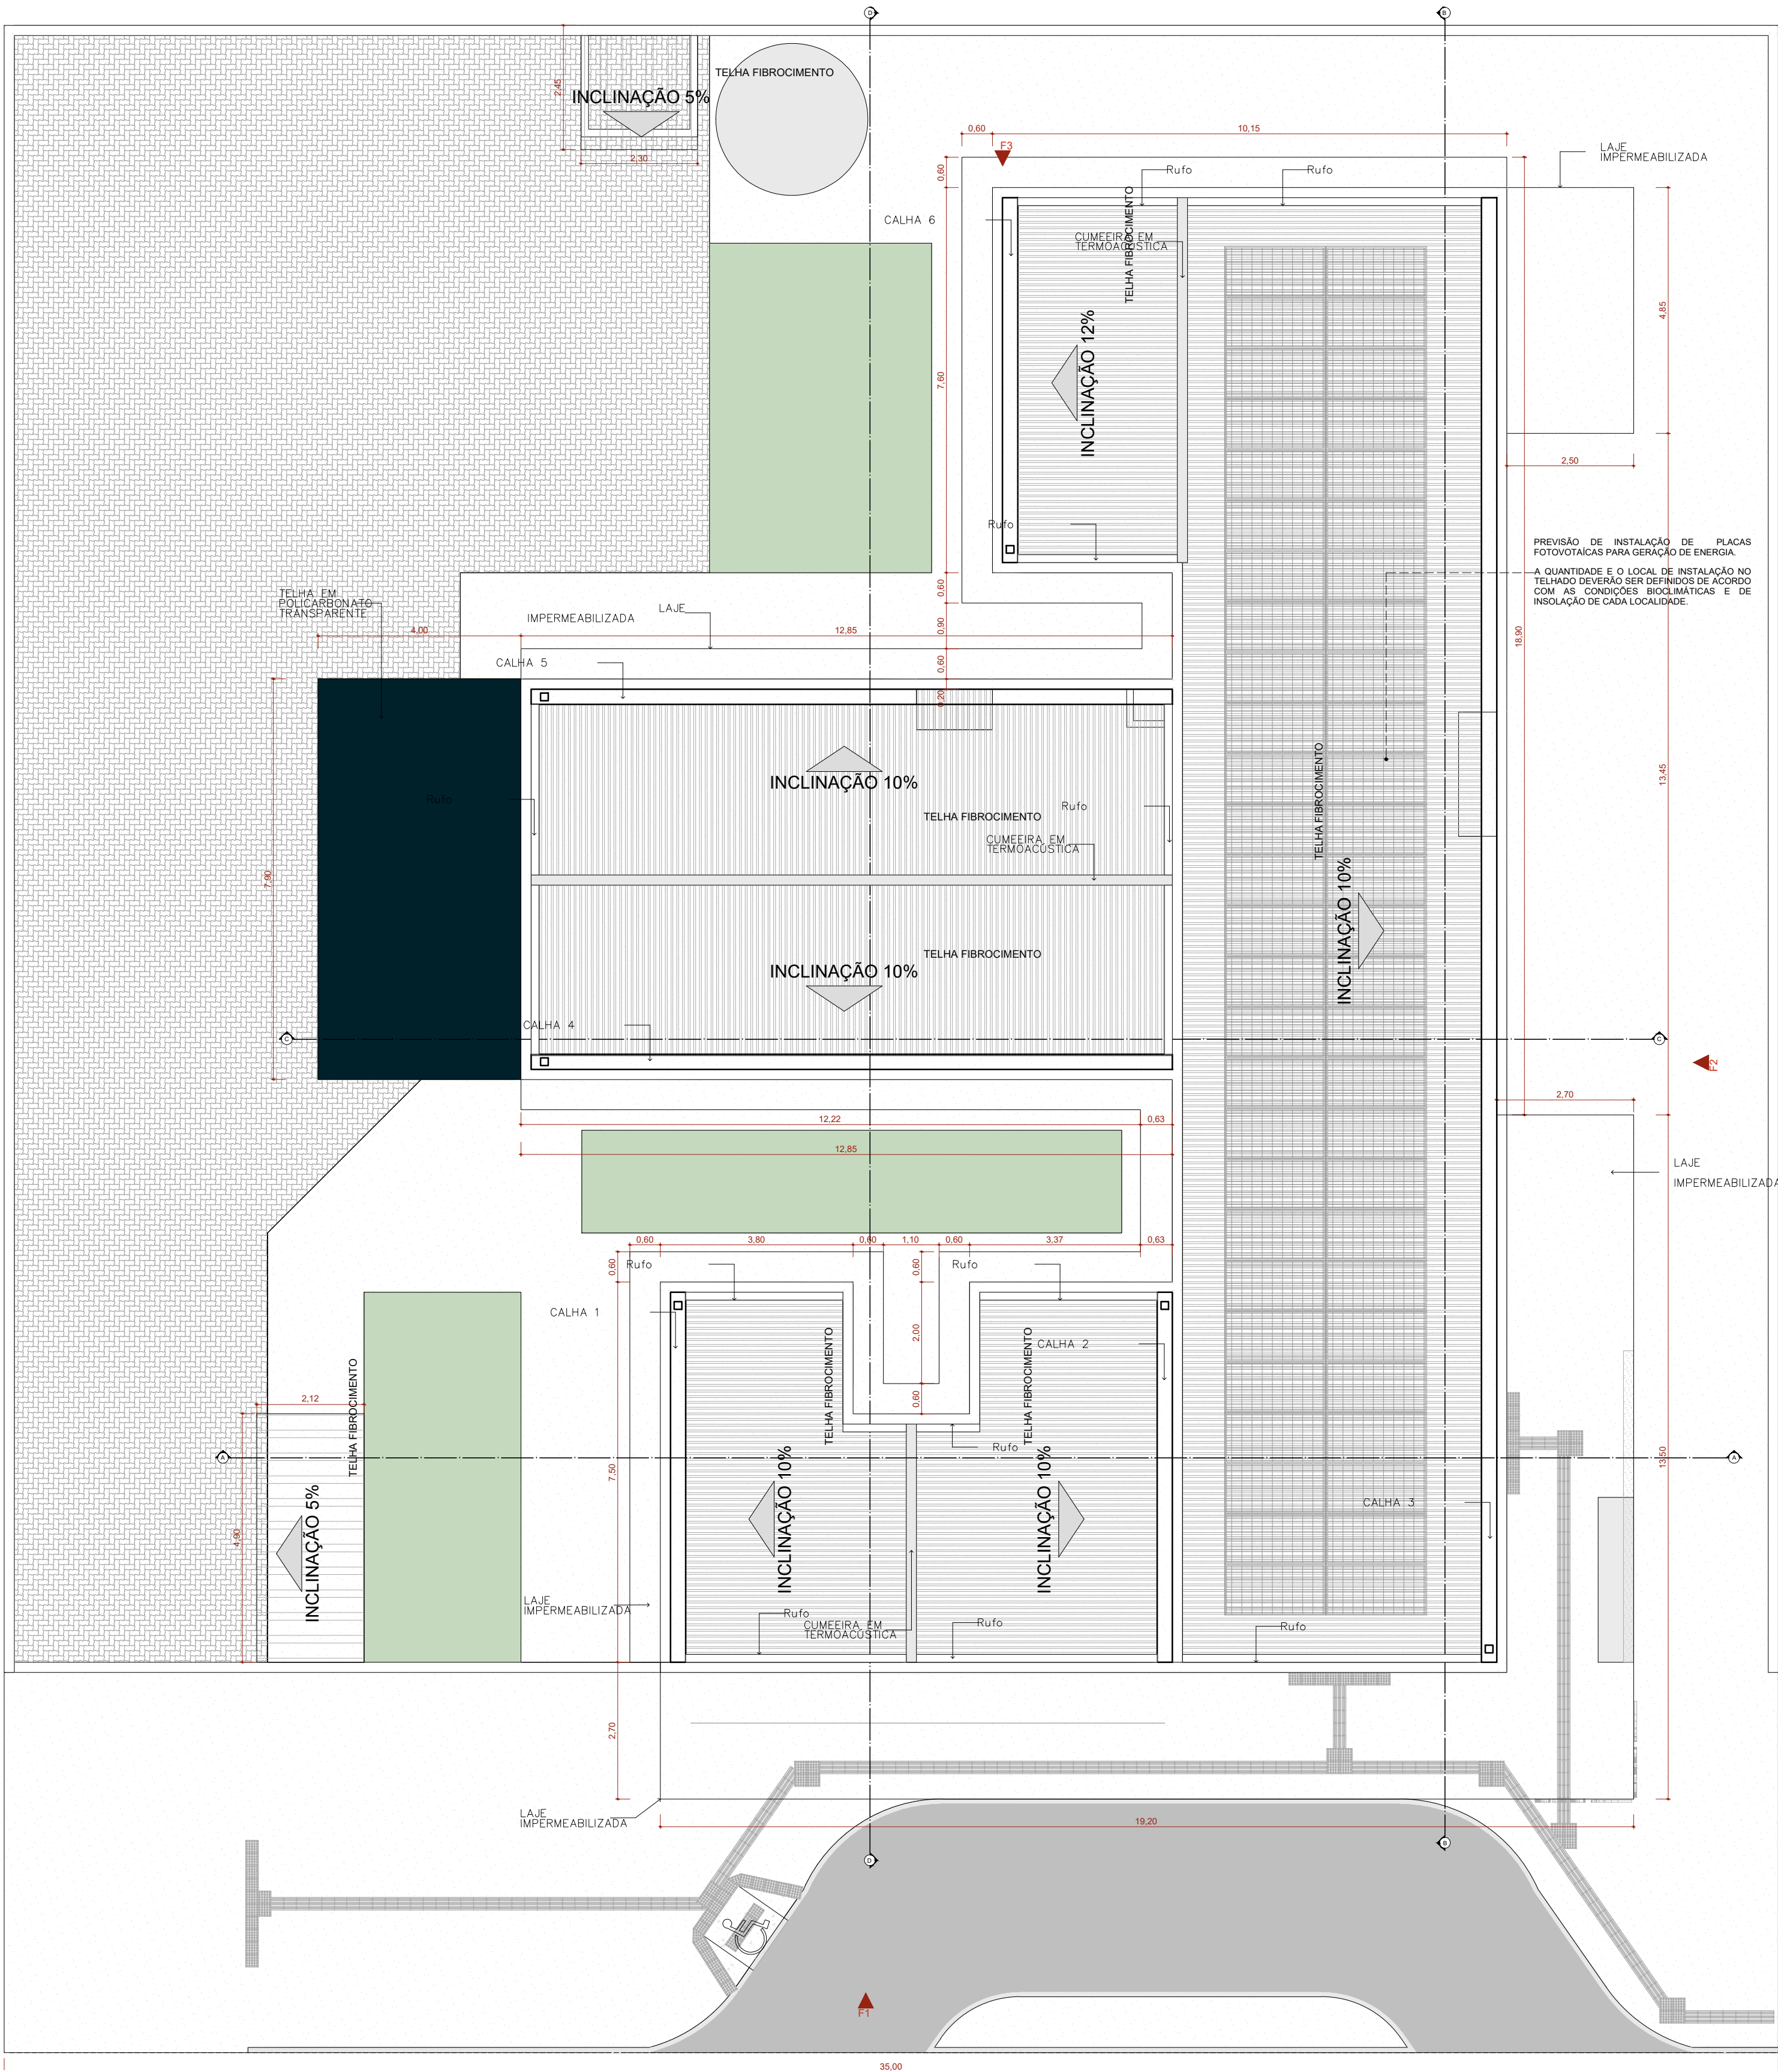

NOTA:

- 1- A implantação da Unidade Básica de Saúde é sugerida em terreno com dimensões mínimas de 30m (largura) x 40m (profundidade), conforme apresentada nesse projeto referenciado.
- 2 - Deve ser desenvolvido projeto executivo detalhado para cada localidade, considerando os acessos principais, os condicionantes do terreno e as condições de insolação e ventos predominantes para favorecer as estratégias passivas de conforto ambiental.
- 3 - A implantação do Projeto Referenciado em cada localidade deverá obrigatoriamente atender as normas de acessibilidade NBR 9050 e demais normas, códigos e posturas edilícias de cada municipalidade.
4. Deverá ser seguido o projeto de climatização desenvolvido por profissional devidamente habilitado, de acordo com as normas vigentes, garantindo as condições de conforto e salubridade da edificação. Todos os ambientes que não possui janelas terão sistema de climatização artificial com renovação de ar.
5. Para execução da obra deverá ser seguido este projeto de arquitetura conjuntamente com o projeto de cada disciplina complementar específica (estruturas, fundações, instalações hidrossanitárias, instalações elétricas, Proteção e Combate à Incêndios, Proteção contra descargas atmosféricas, Gases Medicinais, Climatização e demais projetos que se fizerem necessários.
6. Deverá ser realizado o levantamento planialtimétrico para a locação da obra em cada terreno específico onde o projeto referenciado será implantado.
7. Recomenda-se a previsão de instalação de Gerador Cabineado a depender das condições de geração e alimentação de energia de cada localidade. Ficando essa implantação a cargo do município.

Atos normativos seguidos para a elaboração do projeto:

Portaria de Consolidação no 2, de 28 de setembro de 2017. Consolida as normas sobre a Política Nacional de Atenção Básica. Brasília: Ministério da Saúde, 2017.

RDC Nº 50/2002 da ANVISA - Estabelece o Regulamento Técnico para o planejamento, programação, elaboração e avaliação de projetos físicos de estabelecimentos assistenciais de saúde.

RDC Nº 51/2011 ANVISA - Dispõe sobre os requisitos mínimos para a análise, avaliação e aprovação dos projetos físicos de estabelecimentos de saúde do Sistema Nacional de Vigilância Sanitária (SVS) e dá outras providências.

RDC Nº 63/2011 ANVISA - Regulamento de Boas Práticas de Funcionamento para os Serviços de Saúde.

RDC Nº 222/2018 ANVISA - Regulamento de Boas Práticas de Gerenciamento dos Resíduos de Serviços de Saúde.

RDC Nº 362/2013 ANVISA - Institui ações para a segurança do paciente em serviços de saúde.

RDC Nº 15/2012 ANVISA - Requisitos de boas práticas para o processamento de produtos para saúde.

RDC Nº 197/2017 ANVISA - Requisitos mínimos para o funcionamento dos serviços de vacinação humana.

ABNT NBR 9050/2020 - Acessibilidade a edificações, mobiliário, espaços e equipamentos urbanos.

ABNT NBR 12.186/2016 - Sistema centralizados de suprimentos de gases medicinais, de gases para dispositivos médicos e de vácuo para uso em estabelecimentos de saúde.

ABNT NBR 17260/15 - Tratamento de ar em Estabelecimento Assistencial de Saúde (EAS) - Requisitos para projetos e execução das instalações.

Além das normas estabelecidas pelos catálogos técnicos da ABNT e correlatos, a contratada deverá consultar e aplicar, quando pertinente, as normas indicadas na Biblioteca de Termos de Serviços de Saúde disponível em Biblioteca de termos de serviços de saúde (www.gov.br).

|                                                                           |            |                |            |                          |
|---------------------------------------------------------------------------|------------|----------------|------------|--------------------------|
| PLANTA-CHAVE DE SITUAÇÃO                                                  |            |                |            |                          |
| AUTORIA DO PROJETO LICITADO                                               |            |                |            |                          |
| RAPHAEEL MATIAS SILVA                                                     |            |                |            |                          |
| REGISTRO CREA: 153672MG                                                   |            |                |            |                          |
| ASSINATURACARIMBO                                                         |            |                |            |                          |
| RO                                                                        | 06/12/2025 | EMIÇÃO INICIAL |            |                          |
| REVISÃO                                                                   | DATA       | DESCRIÇÃO      |            |                          |
| TÍTULO DO PROJETO                                                         |            |                |            |                          |
| UNIDADE BÁSICA DE SAÚDE PORTE 1                                           |            |                |            |                          |
| PROPRIETÁRIO                                                              |            |                |            |                          |
| PREFEITURA MUNICIPAL DE CAMPO FLORIDO                                     |            |                |            |                          |
| SECRETARIA DE SAÚDE MUNICIPAL                                             |            |                |            |                          |
| CNPJ                                                                      |            |                |            |                          |
| 18.428.862.0001-95                                                        |            |                |            |                          |
| ENDEREÇO                                                                  |            |                |            |                          |
| Secretaria de Saúde                                                       |            |                |            |                          |
| Rua Antônio Ferreira da Silva, 284, Tércio Wanderley                      |            |                |            |                          |
| CEP 38130-000 - CAMPO FLORIDO - MINAS GERAIS                              |            |                |            |                          |
| TÍTULO DO PROJETO                                                         |            |                |            |                          |
| IMPLANTAÇÃO                                                               |            |                |            |                          |
| DESCRIÇÃO DA ETAPA                                                        |            |                |            |                          |
| PEOJETO EXECUTIVO                                                         |            |                |            |                          |
| NOME PRONUNCIA - ARQUIVO                                                  | REVISÃO    | UNIDADE        | DATA       | ESCALA                   |
| MS_UBS1_PE_A2Q 01.12_R00 IMPLANTAÇÃO                                      | R0         | METROS         | 06/12/2025 | 1:50                     |
| AUTORIA INTELECTUAL                                                       |            |                |            | REGISTRO                 |
| DIREITOS AUTORAIS RESERVADOR CONFORME LEGISLAÇÃO NACIONAL E INTERNACIONAL |            |                |            | FOLHA Nº 18.000 X 14.150 |