



PREFEITURA MUNICIPAL DE

SÃO FRANCISCO DE SALES.

Rua: 05, nº 184, Fone: 34-3413.8000.

São Francisco de Sales - Minas Gerais.

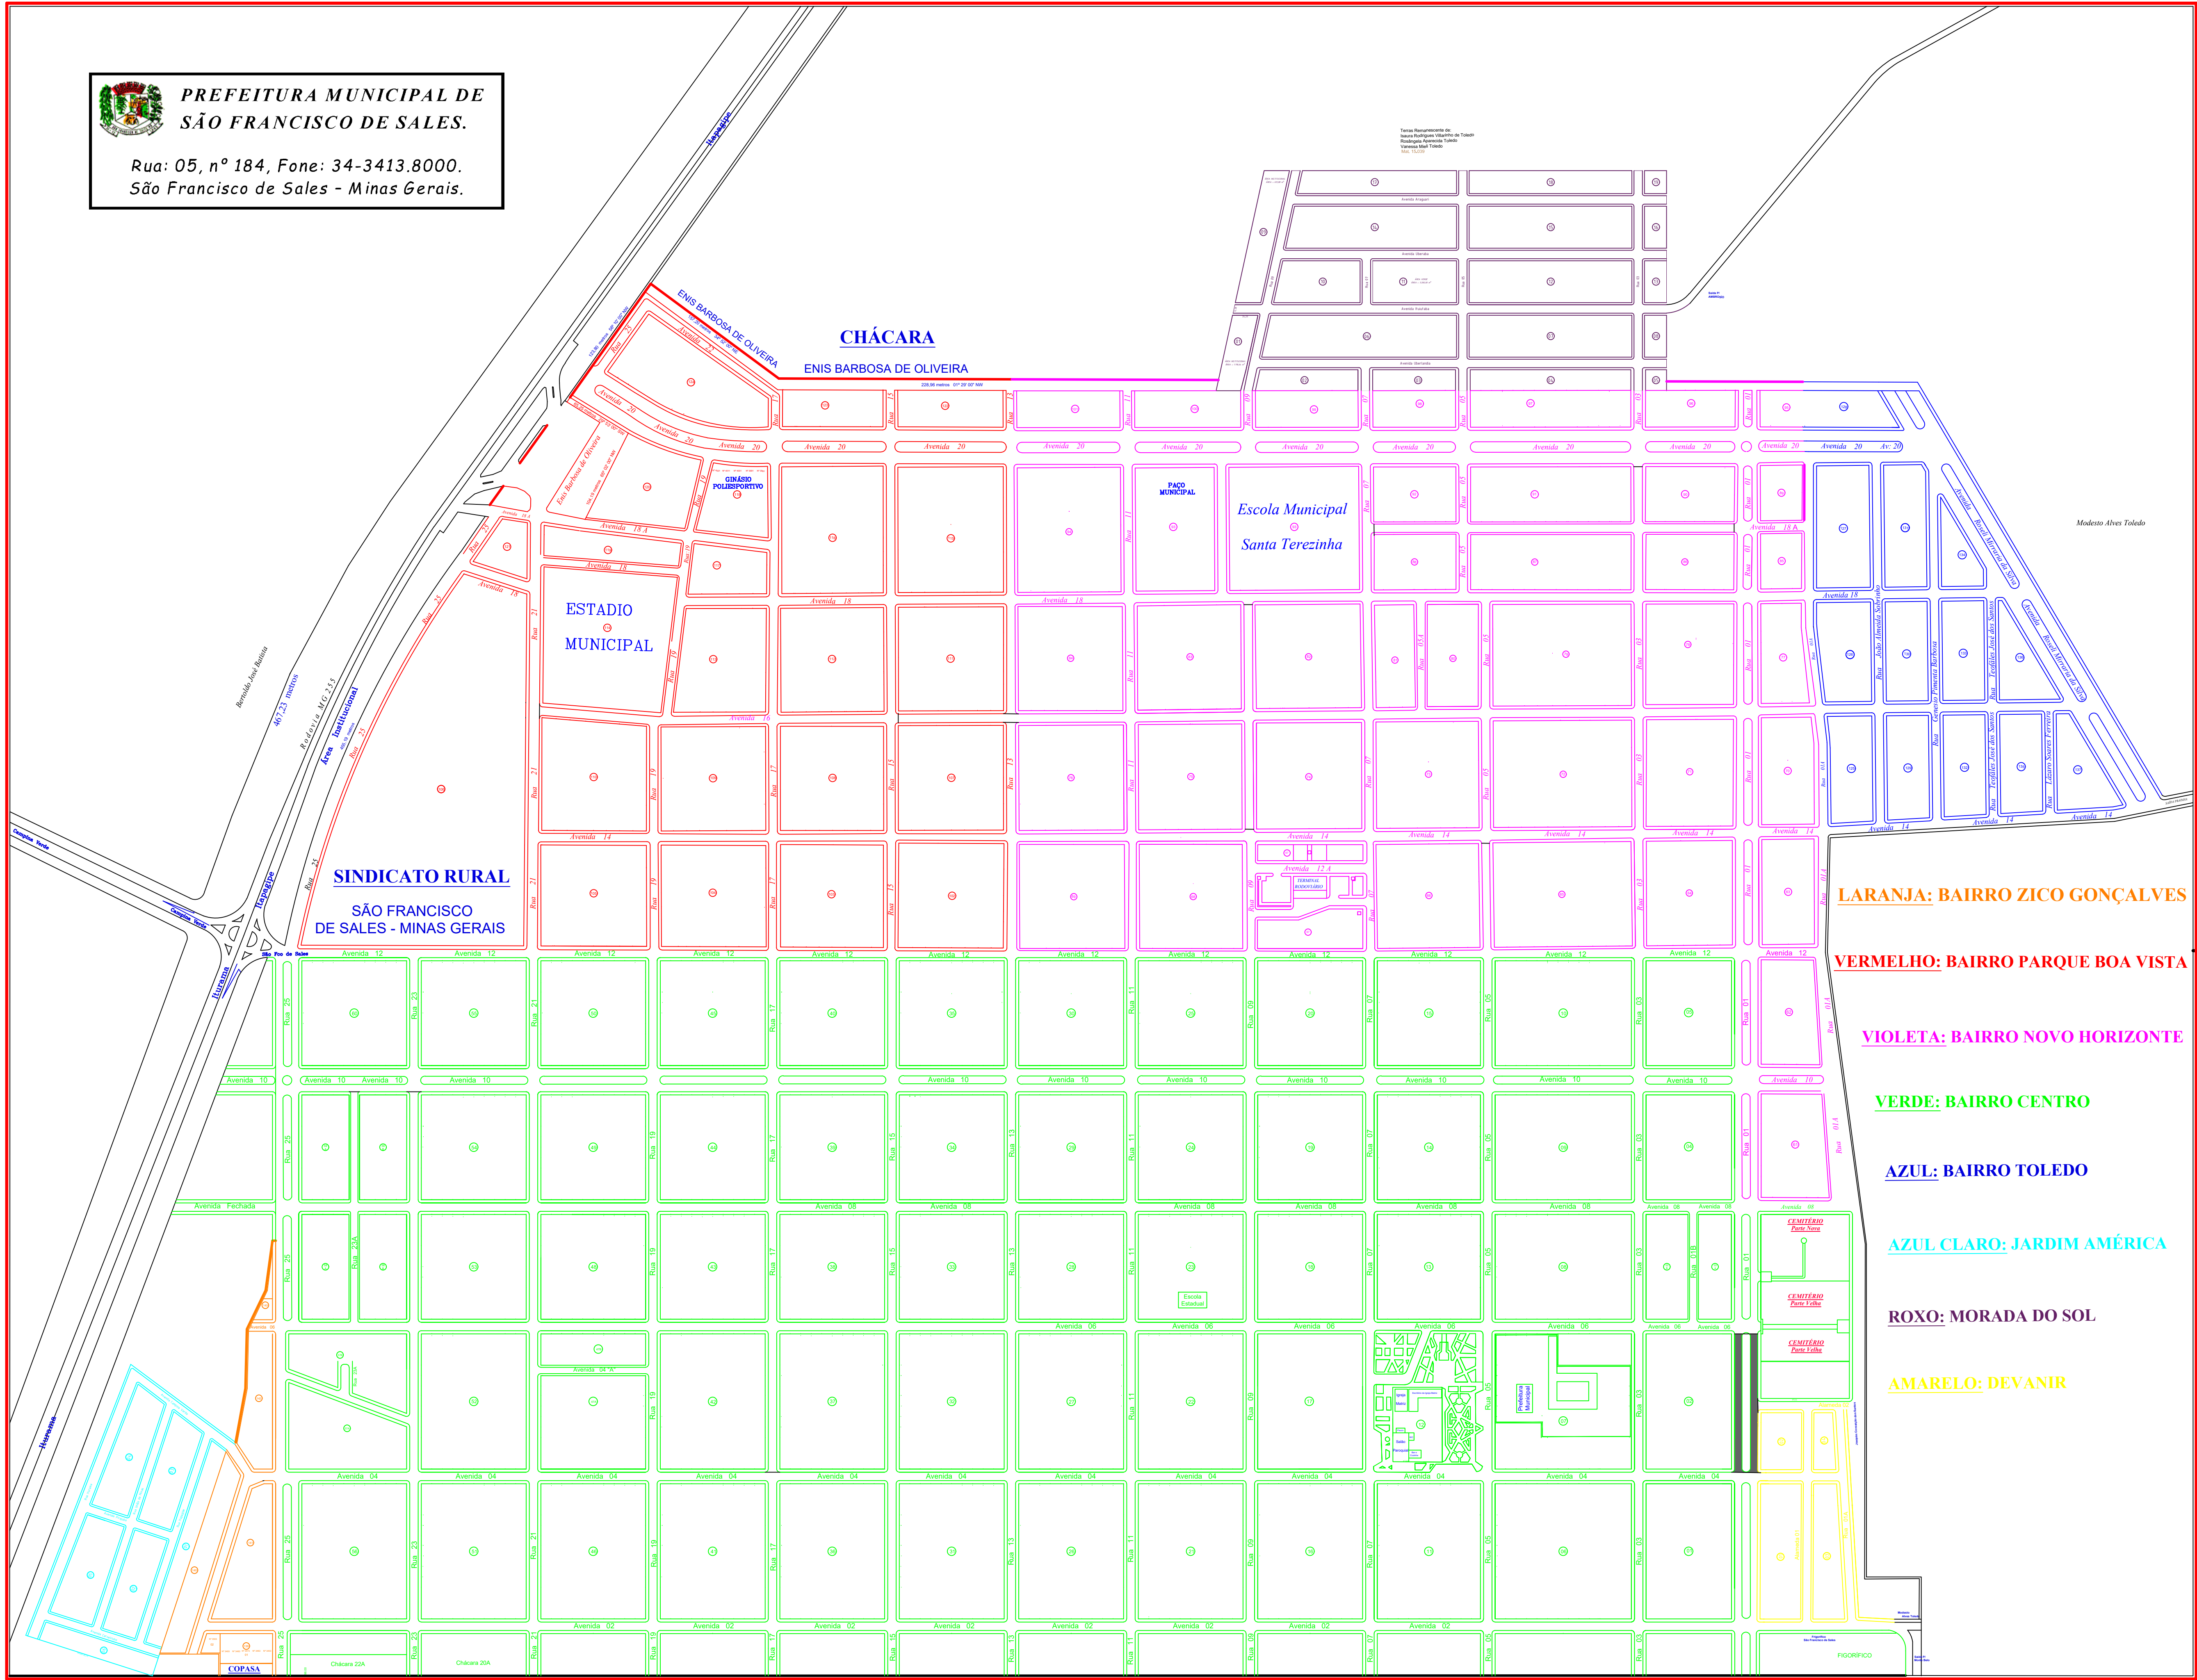


TABELA DE MEDIDAS RECAPEAMENTO		
TRECHOS	LINEAR	ÁREA (m²)
TRECHO 01	264,58m	2.148,00m²

ÁREA A SER RECAPEADA



PREFEITURA MUNICIPAL


Avenida Brasil nº 3641 - Novo Horizonte - Telefone - (34) 3413 8000
CEP: 38.260-000 - São Francisco de Sales - MG

PROJETO ARQUITETÔNICO

FOLHA:
01 / 03

Título: Arquitetônico
Objetivo: Recapeamento de ruas e avenidas
Cidade: São Francisco de Sales - MG
Proprietário: Prefeitura Municipal

ORIENTAÇÃO

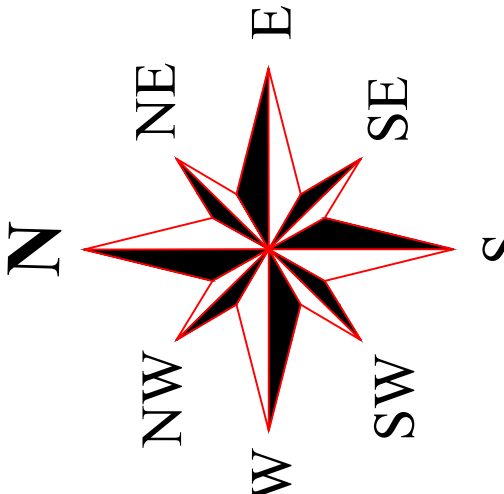

Áreas:

ÁREA TOTAL DE RECAPE ----- 1.698,08 m²

EQUIPE TÉCNICA

João Divino dos Santos Silva - Engenheiro Civil
Laion Kessi Silva Rodrigues - Engenheiro Civil
Nahryman A. de Oliveira Gomes - Engenheira Civil
Laila Cristina Assunção Silva - Arquiteta e Urbanista

ASSINATURAS:

PREFEITO MUNICIPAL:
GILMAR APARECIDO LEONEL SOUTO



R. T.:
Laila Cristina Assunção Silva
Arquiteta e Urbanista
CAU nº A115186-0

ESCALA:
DATA:
FEVEREIRO / 2024



DEZENHO:
L.C.

VISTO:


APROVAÇÃO:

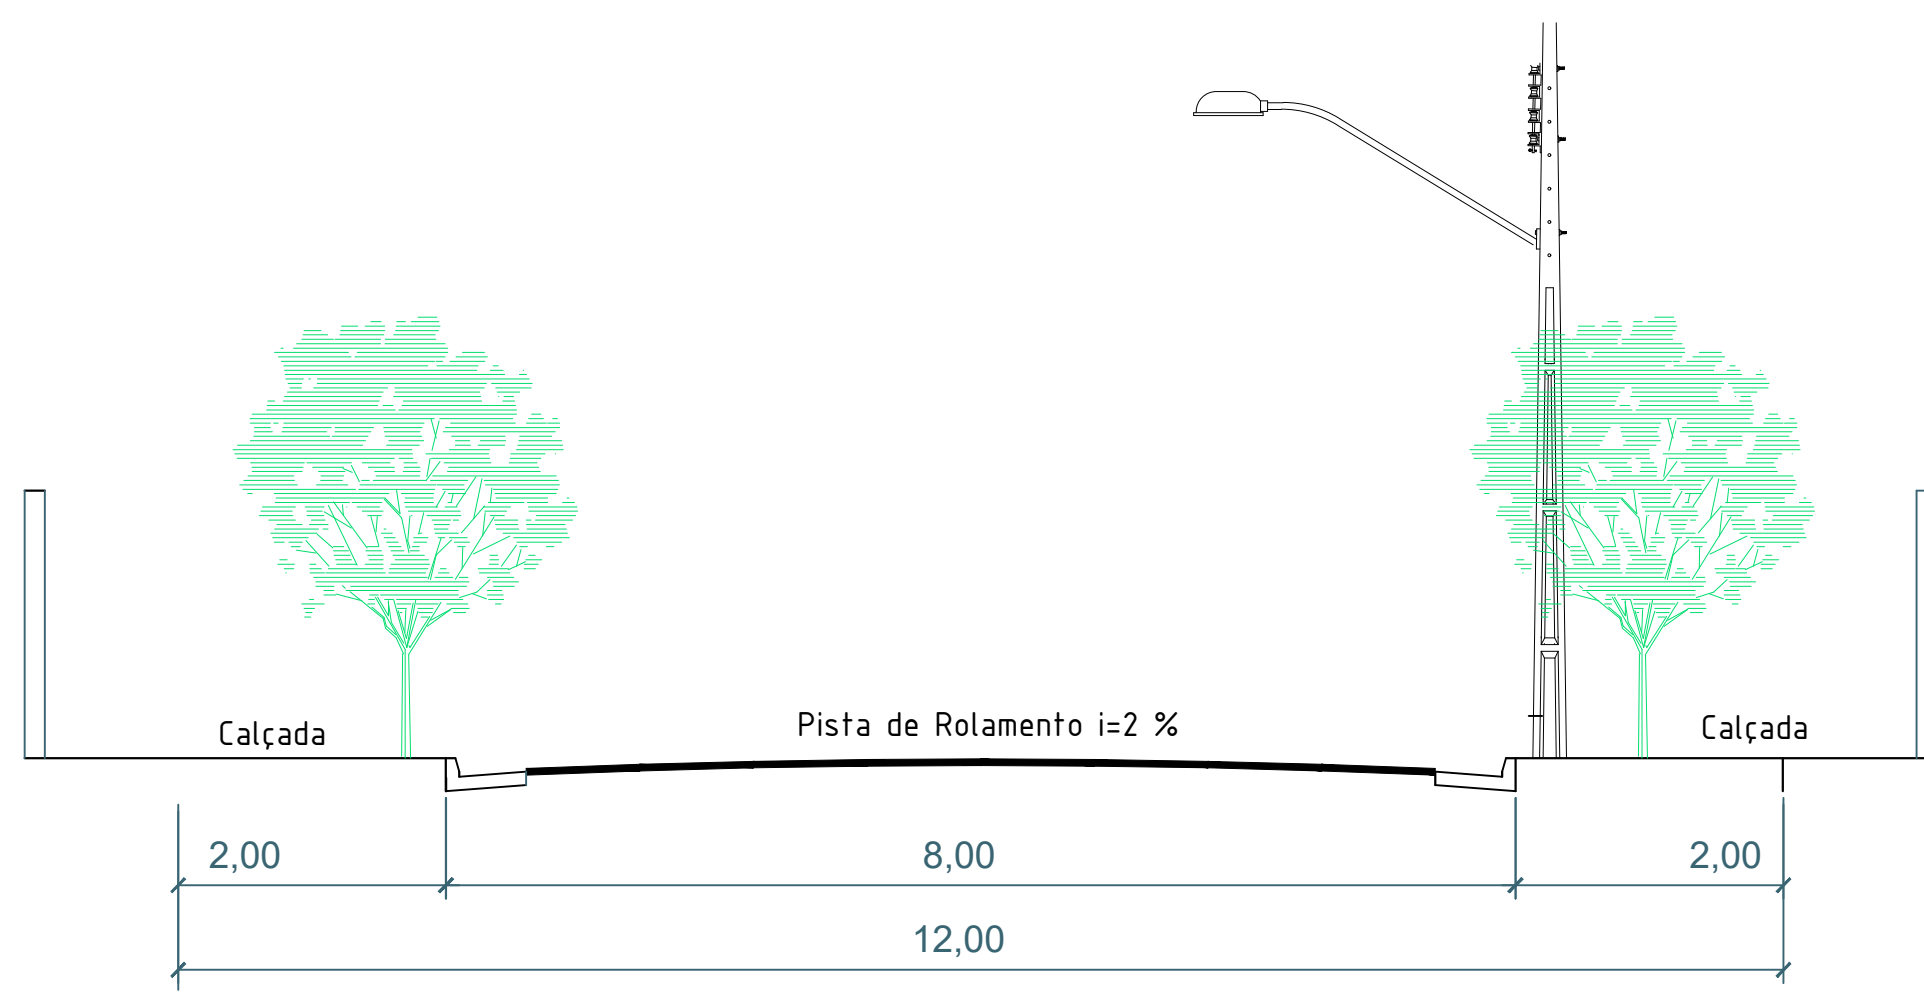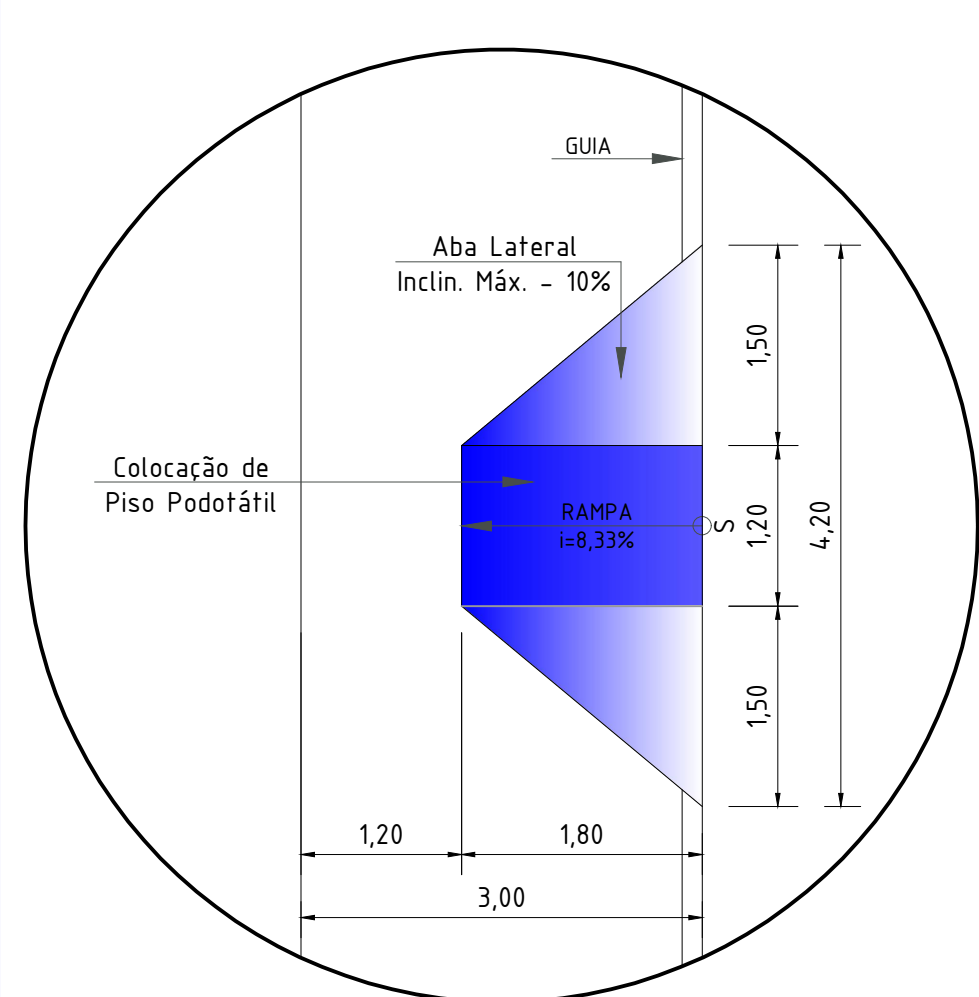


DETALHE DA AVENIDAS/RUAS DE 12,00 - METROS
ESCALA 1 / 100

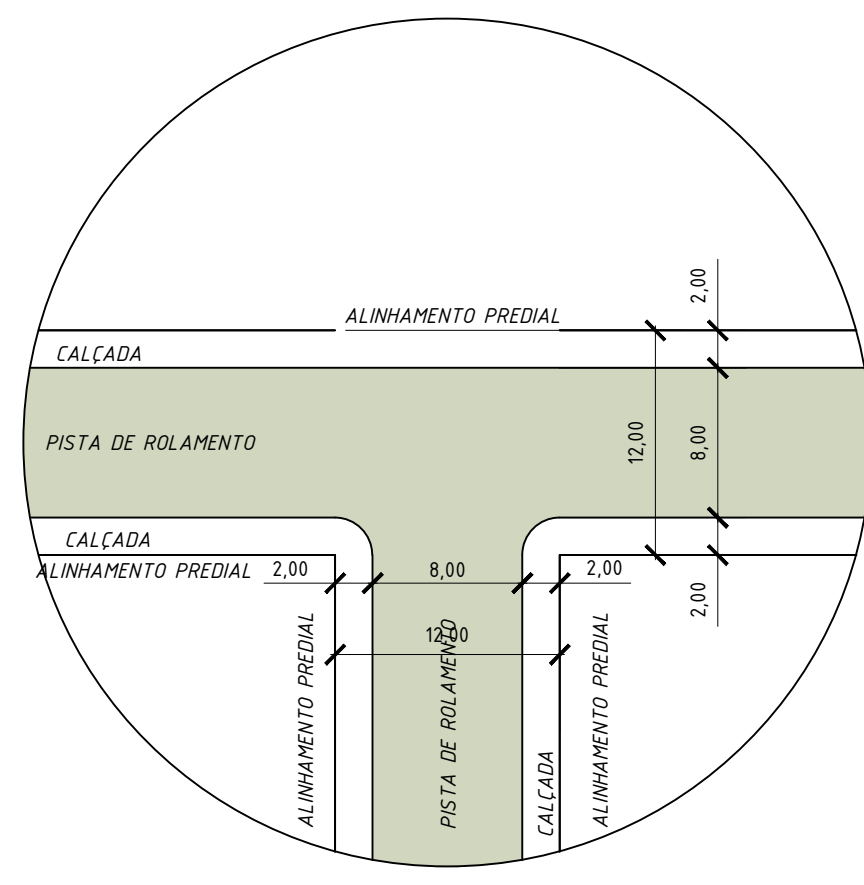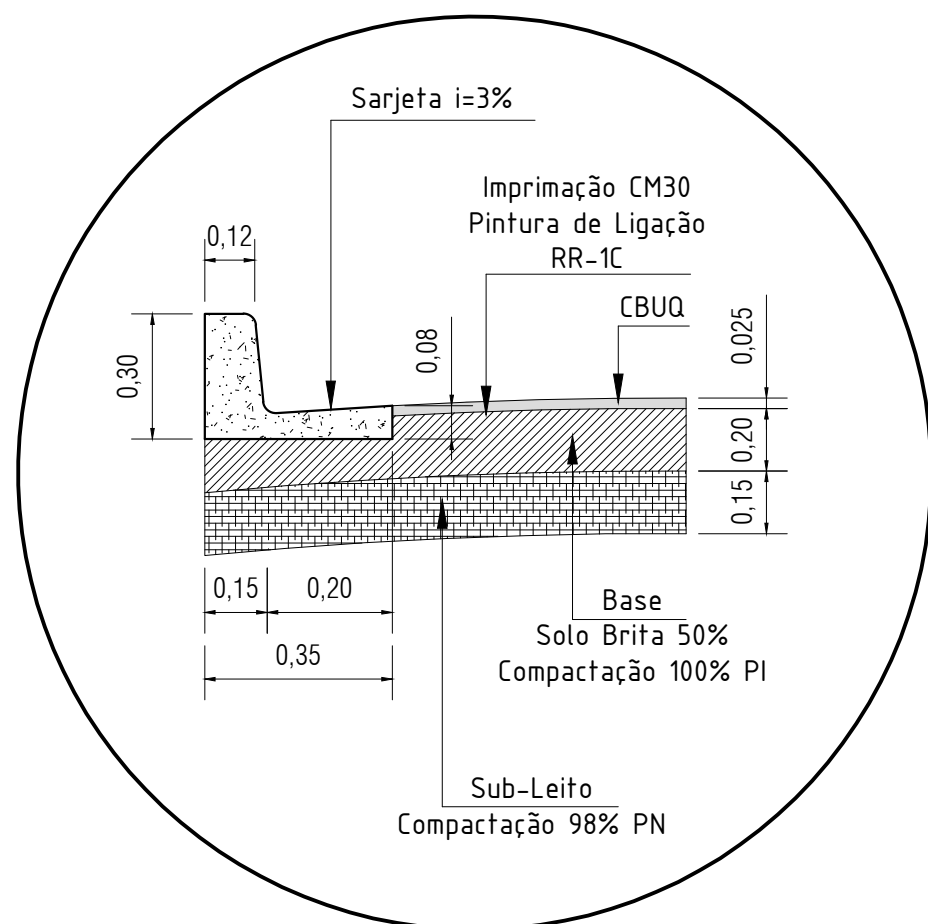



DET. TÍPICO DOS CRUZAMENTOS
ESCALA 1 / 500

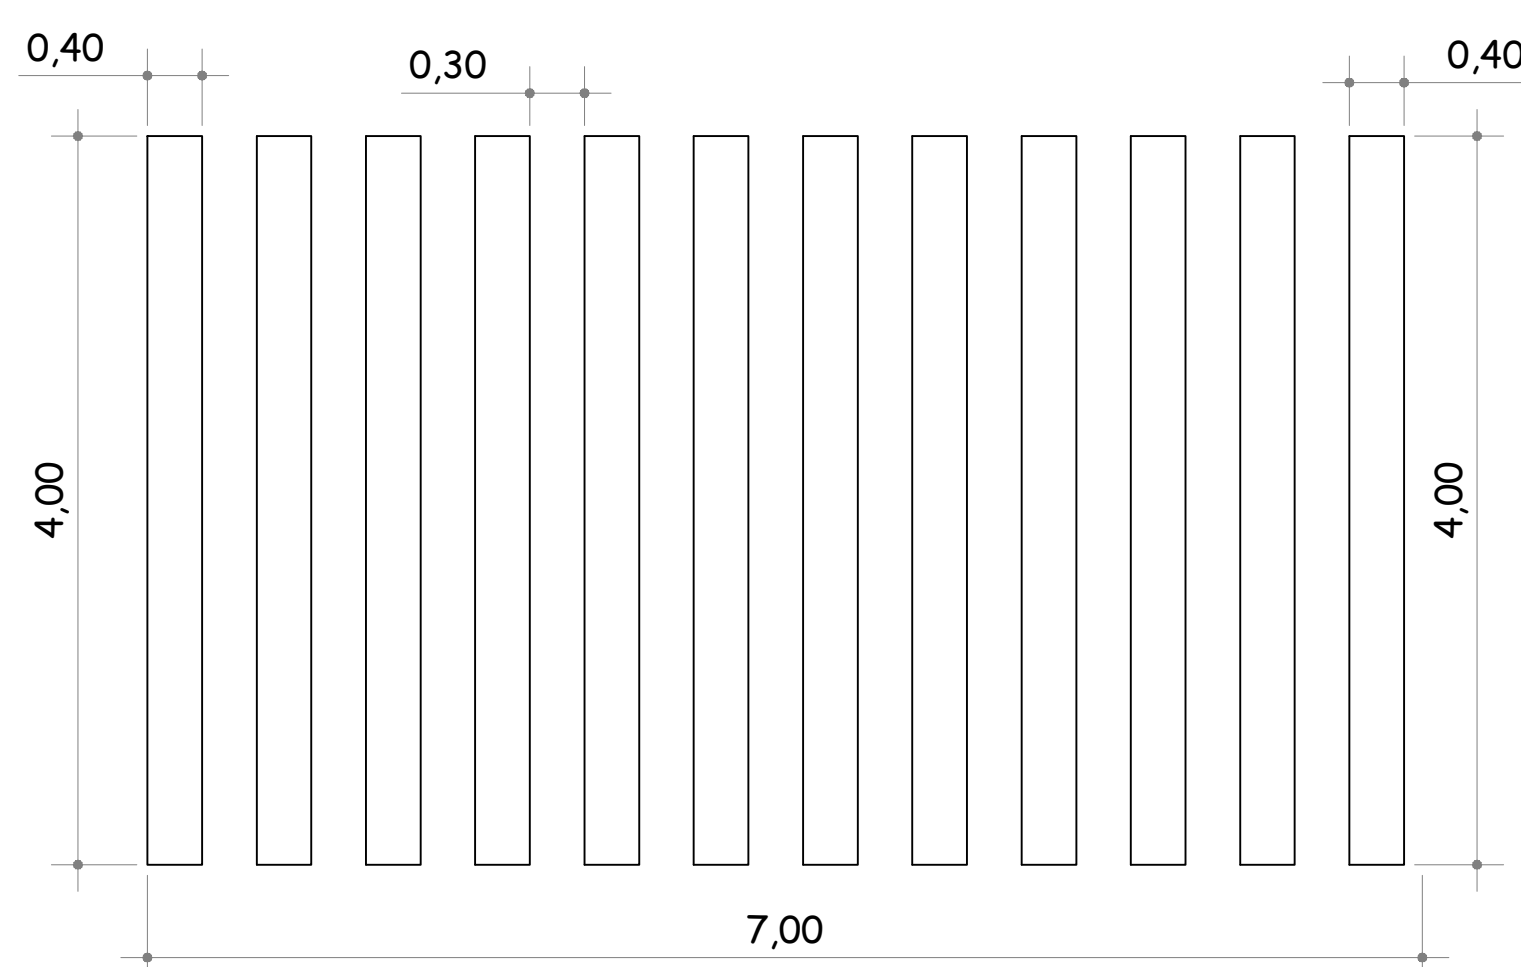


DETALHE FAIXA PEDESTRE BRANCA
3,00

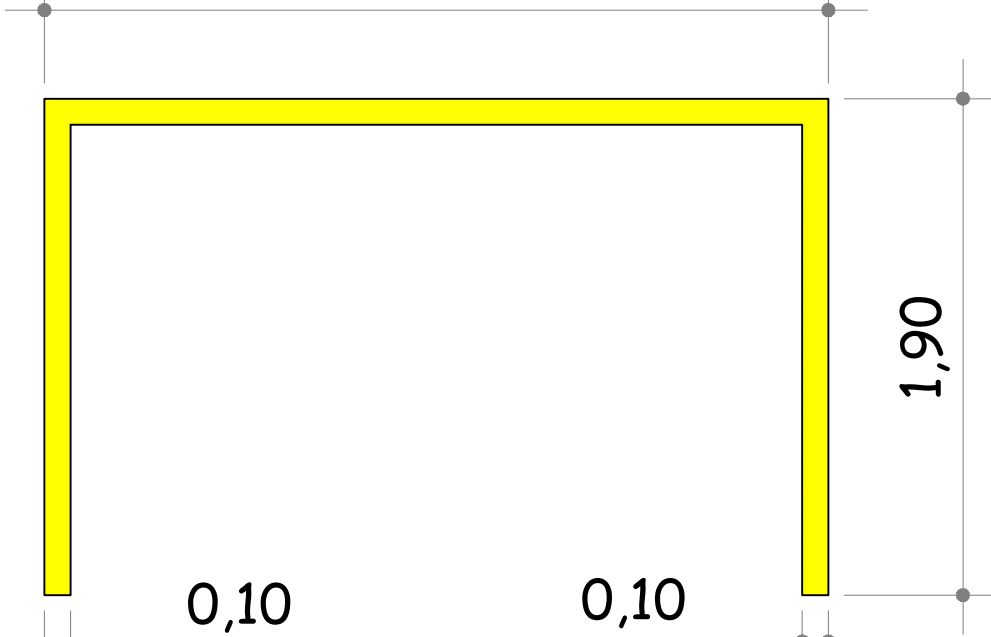


DETALHE FAIXA ESTACIONAMENTO AMARELA

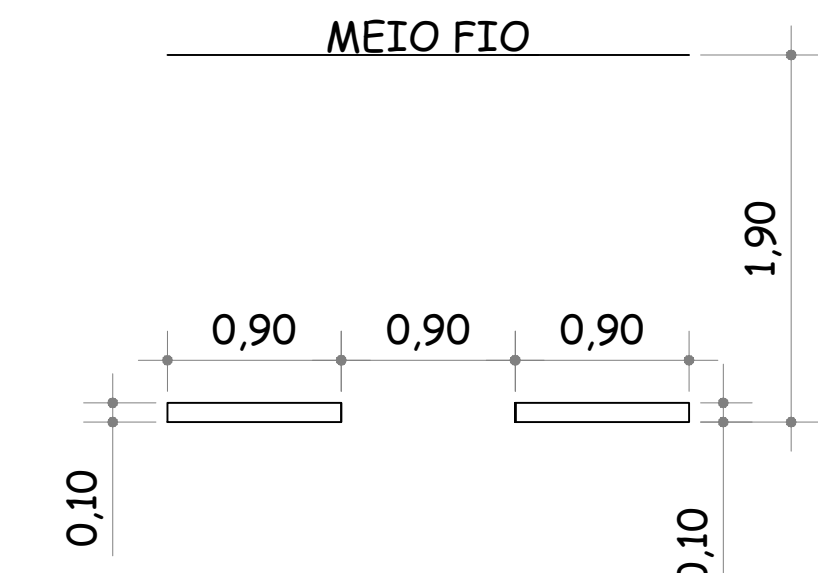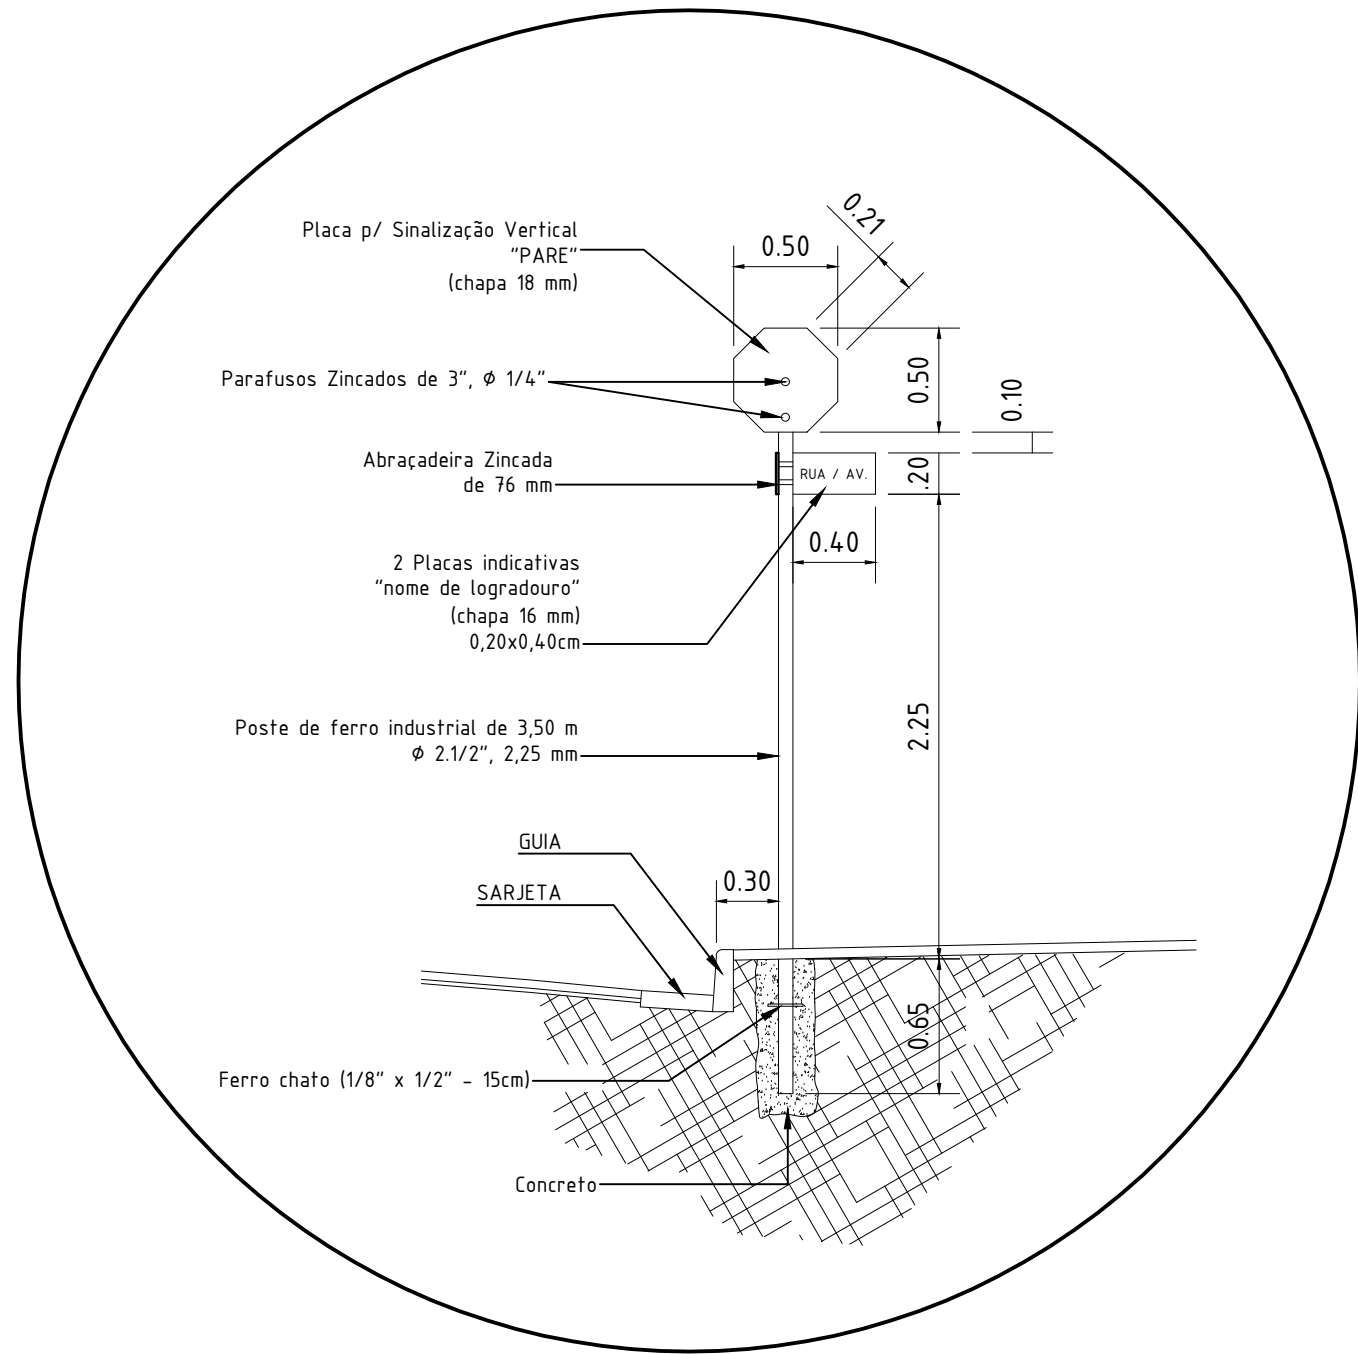

DETALHE FAIXA TRACEJADA BRANCA

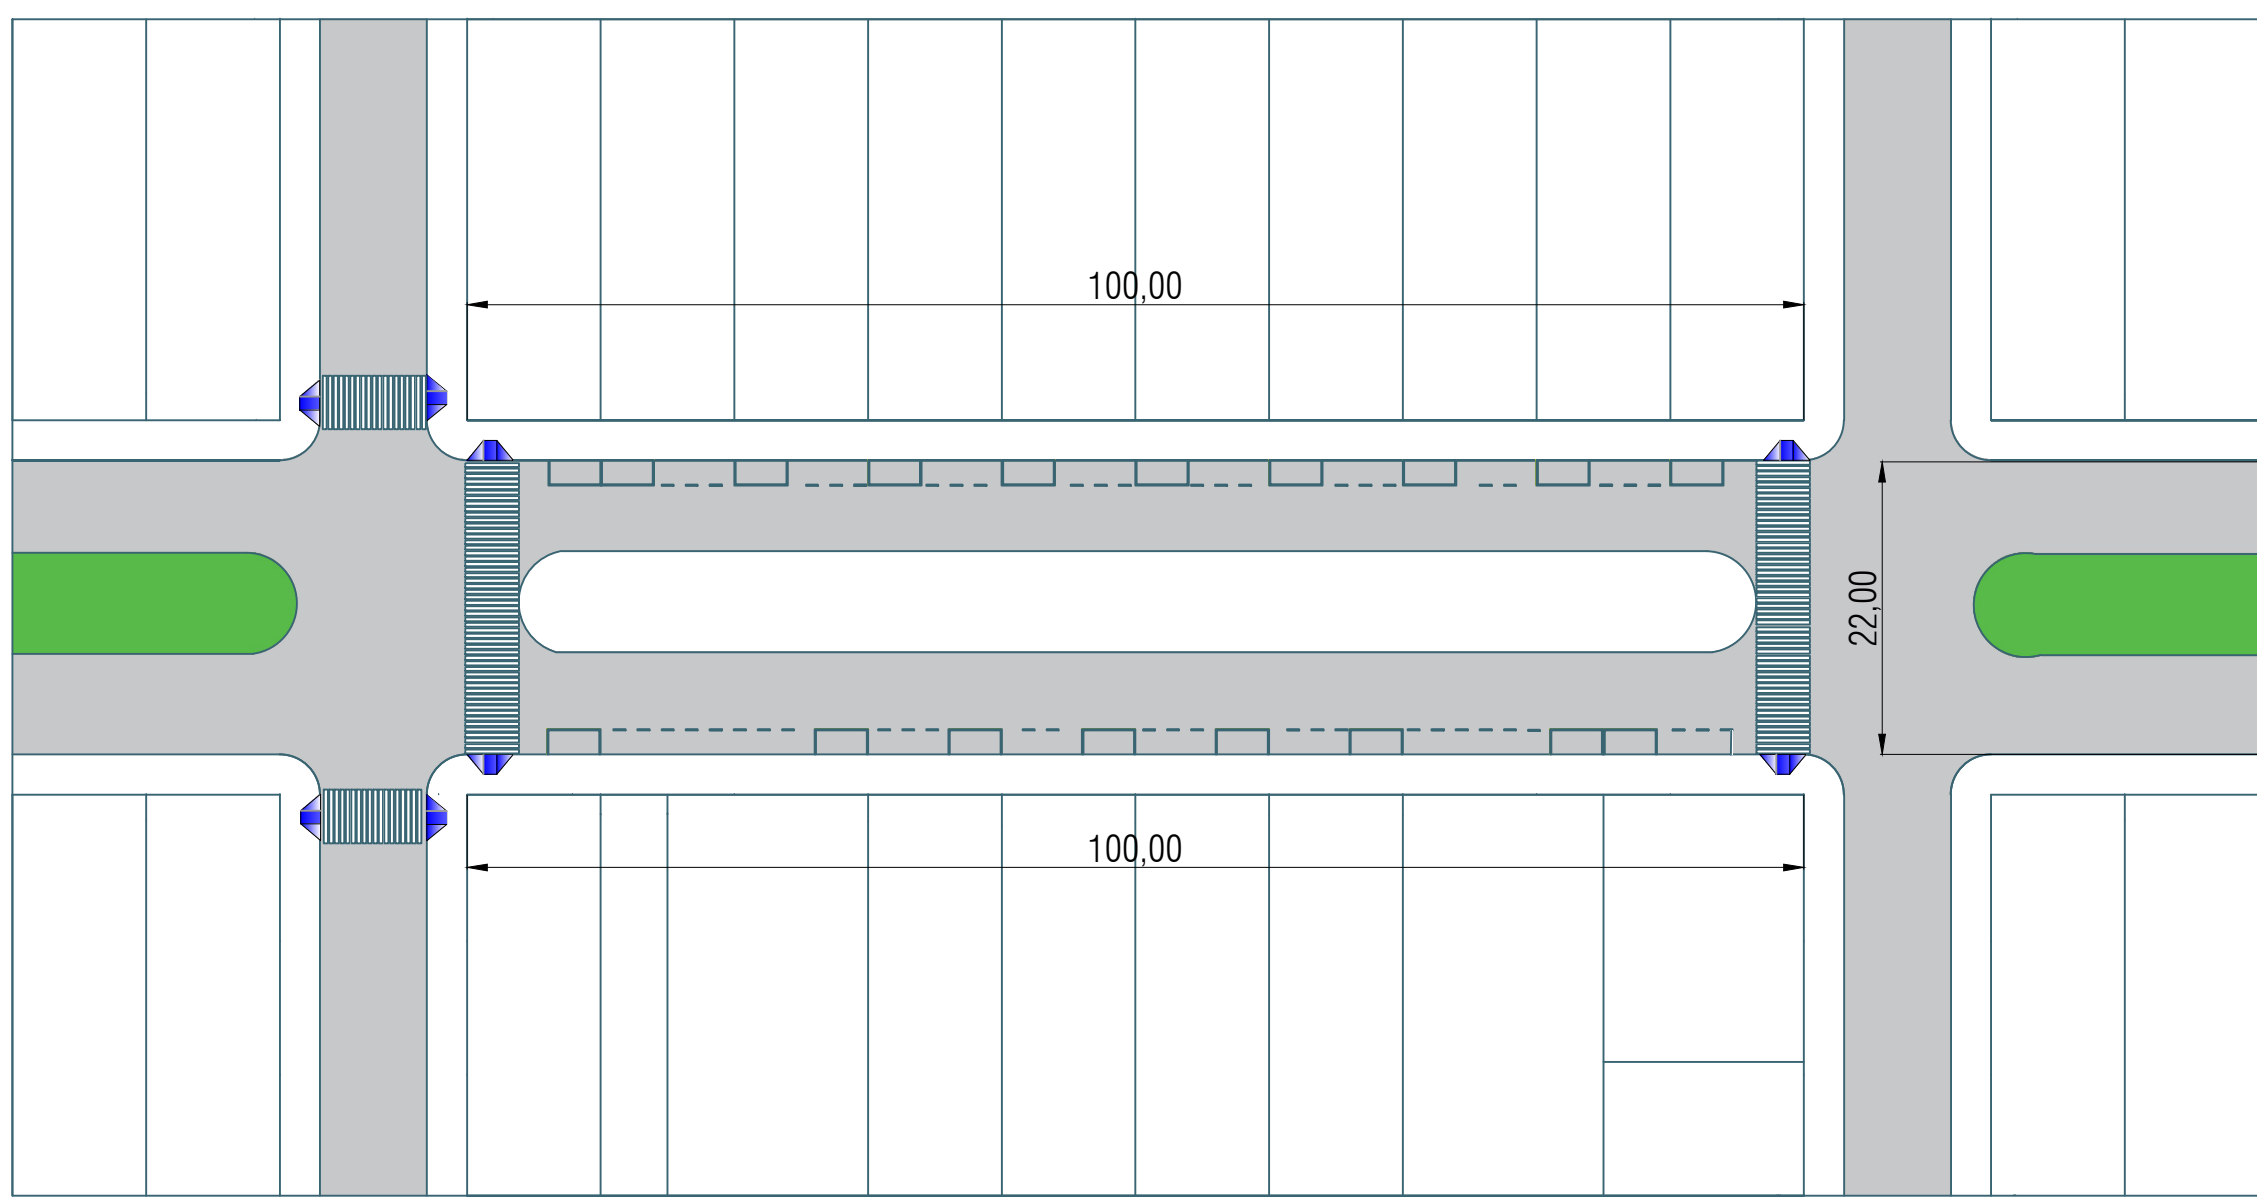

TRECHO TIPO 02
ESC. 1/1000

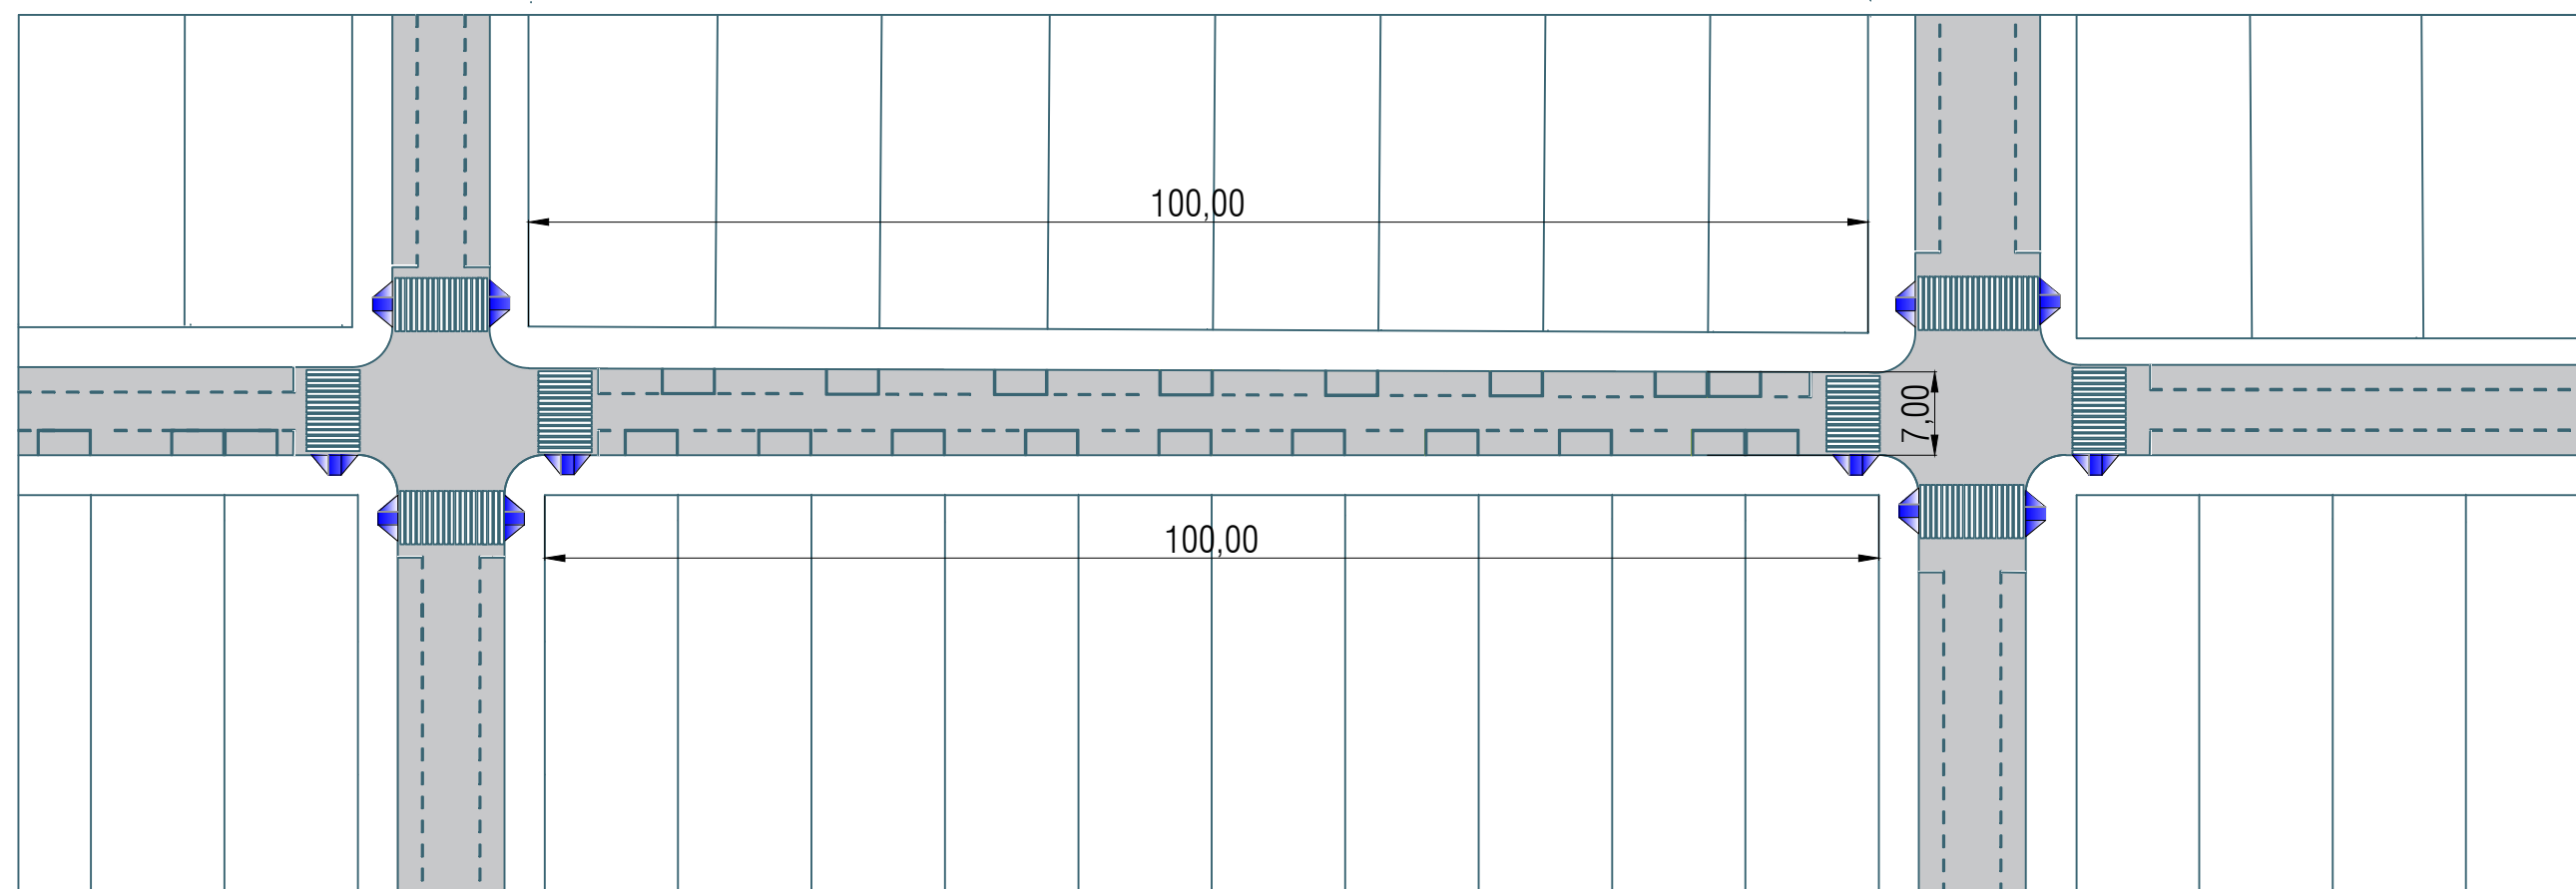

TRECHO TIPO 01
ESC. 1/1000

TRECHOS	FAIXA AMARELA ESTACIONAMENTO	FAIXA BRANCA TRACEJADA	FAIXA BRANCA PEDESTRE
A med1	13,60 m²	8,68 m²	28,80 m²
A med2	13,60 m²	4,14 m²	120,00 m²
A med3	5,44 m²	7,60 m²	33,60 m²



PREFEITURA MUNICIPAL
Avenida Brasil nº 3641 - Novo Horizonte - Telefone - (34) 3413 8000
CEP: 38.260-000 - São Francisco de Sales - MG

PROJETO ARQUITETÔNICO

FOLHA:
02/03


Título: Arquitetônico

Objetivo: Pintura de Ruas e Avenidas

Cidade: São Francisco de Sales - MG

Proprietário: Prefeitura Municipal

ORIENTAÇÃO

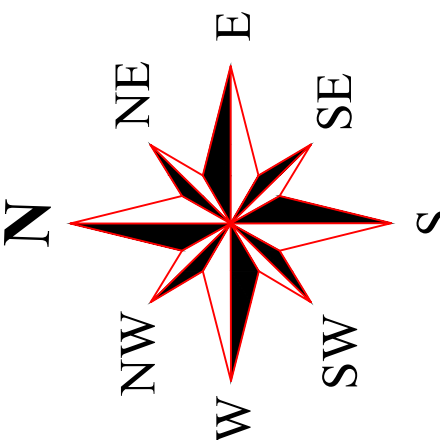

Áreas:

ASSINATURAS:

PREFEITO MUNICIPAL:
GILMAR APARECIDO LEONEL SOUTO

EQUIPE TÉCNICA

João Divino dos Santos Silva - Engenheiro Civil
Lailon Kessi Silva Rodrigues - Engenheiro Civil
Nahryman A. de Oliveira Gomes - Engenheira Civil
Laila Cristina Assunção Silva - Arquiteta e Urbanista

R. T.:
Laila Cristina Assunção Silva
Arquiteta e Urbanista
CAU nº A115186-0

ESCALA:

1/2000

DATA:


FEVEREIRO/2024

DEZENHO:

L.C.

VISTO:

APROVAÇÃO:

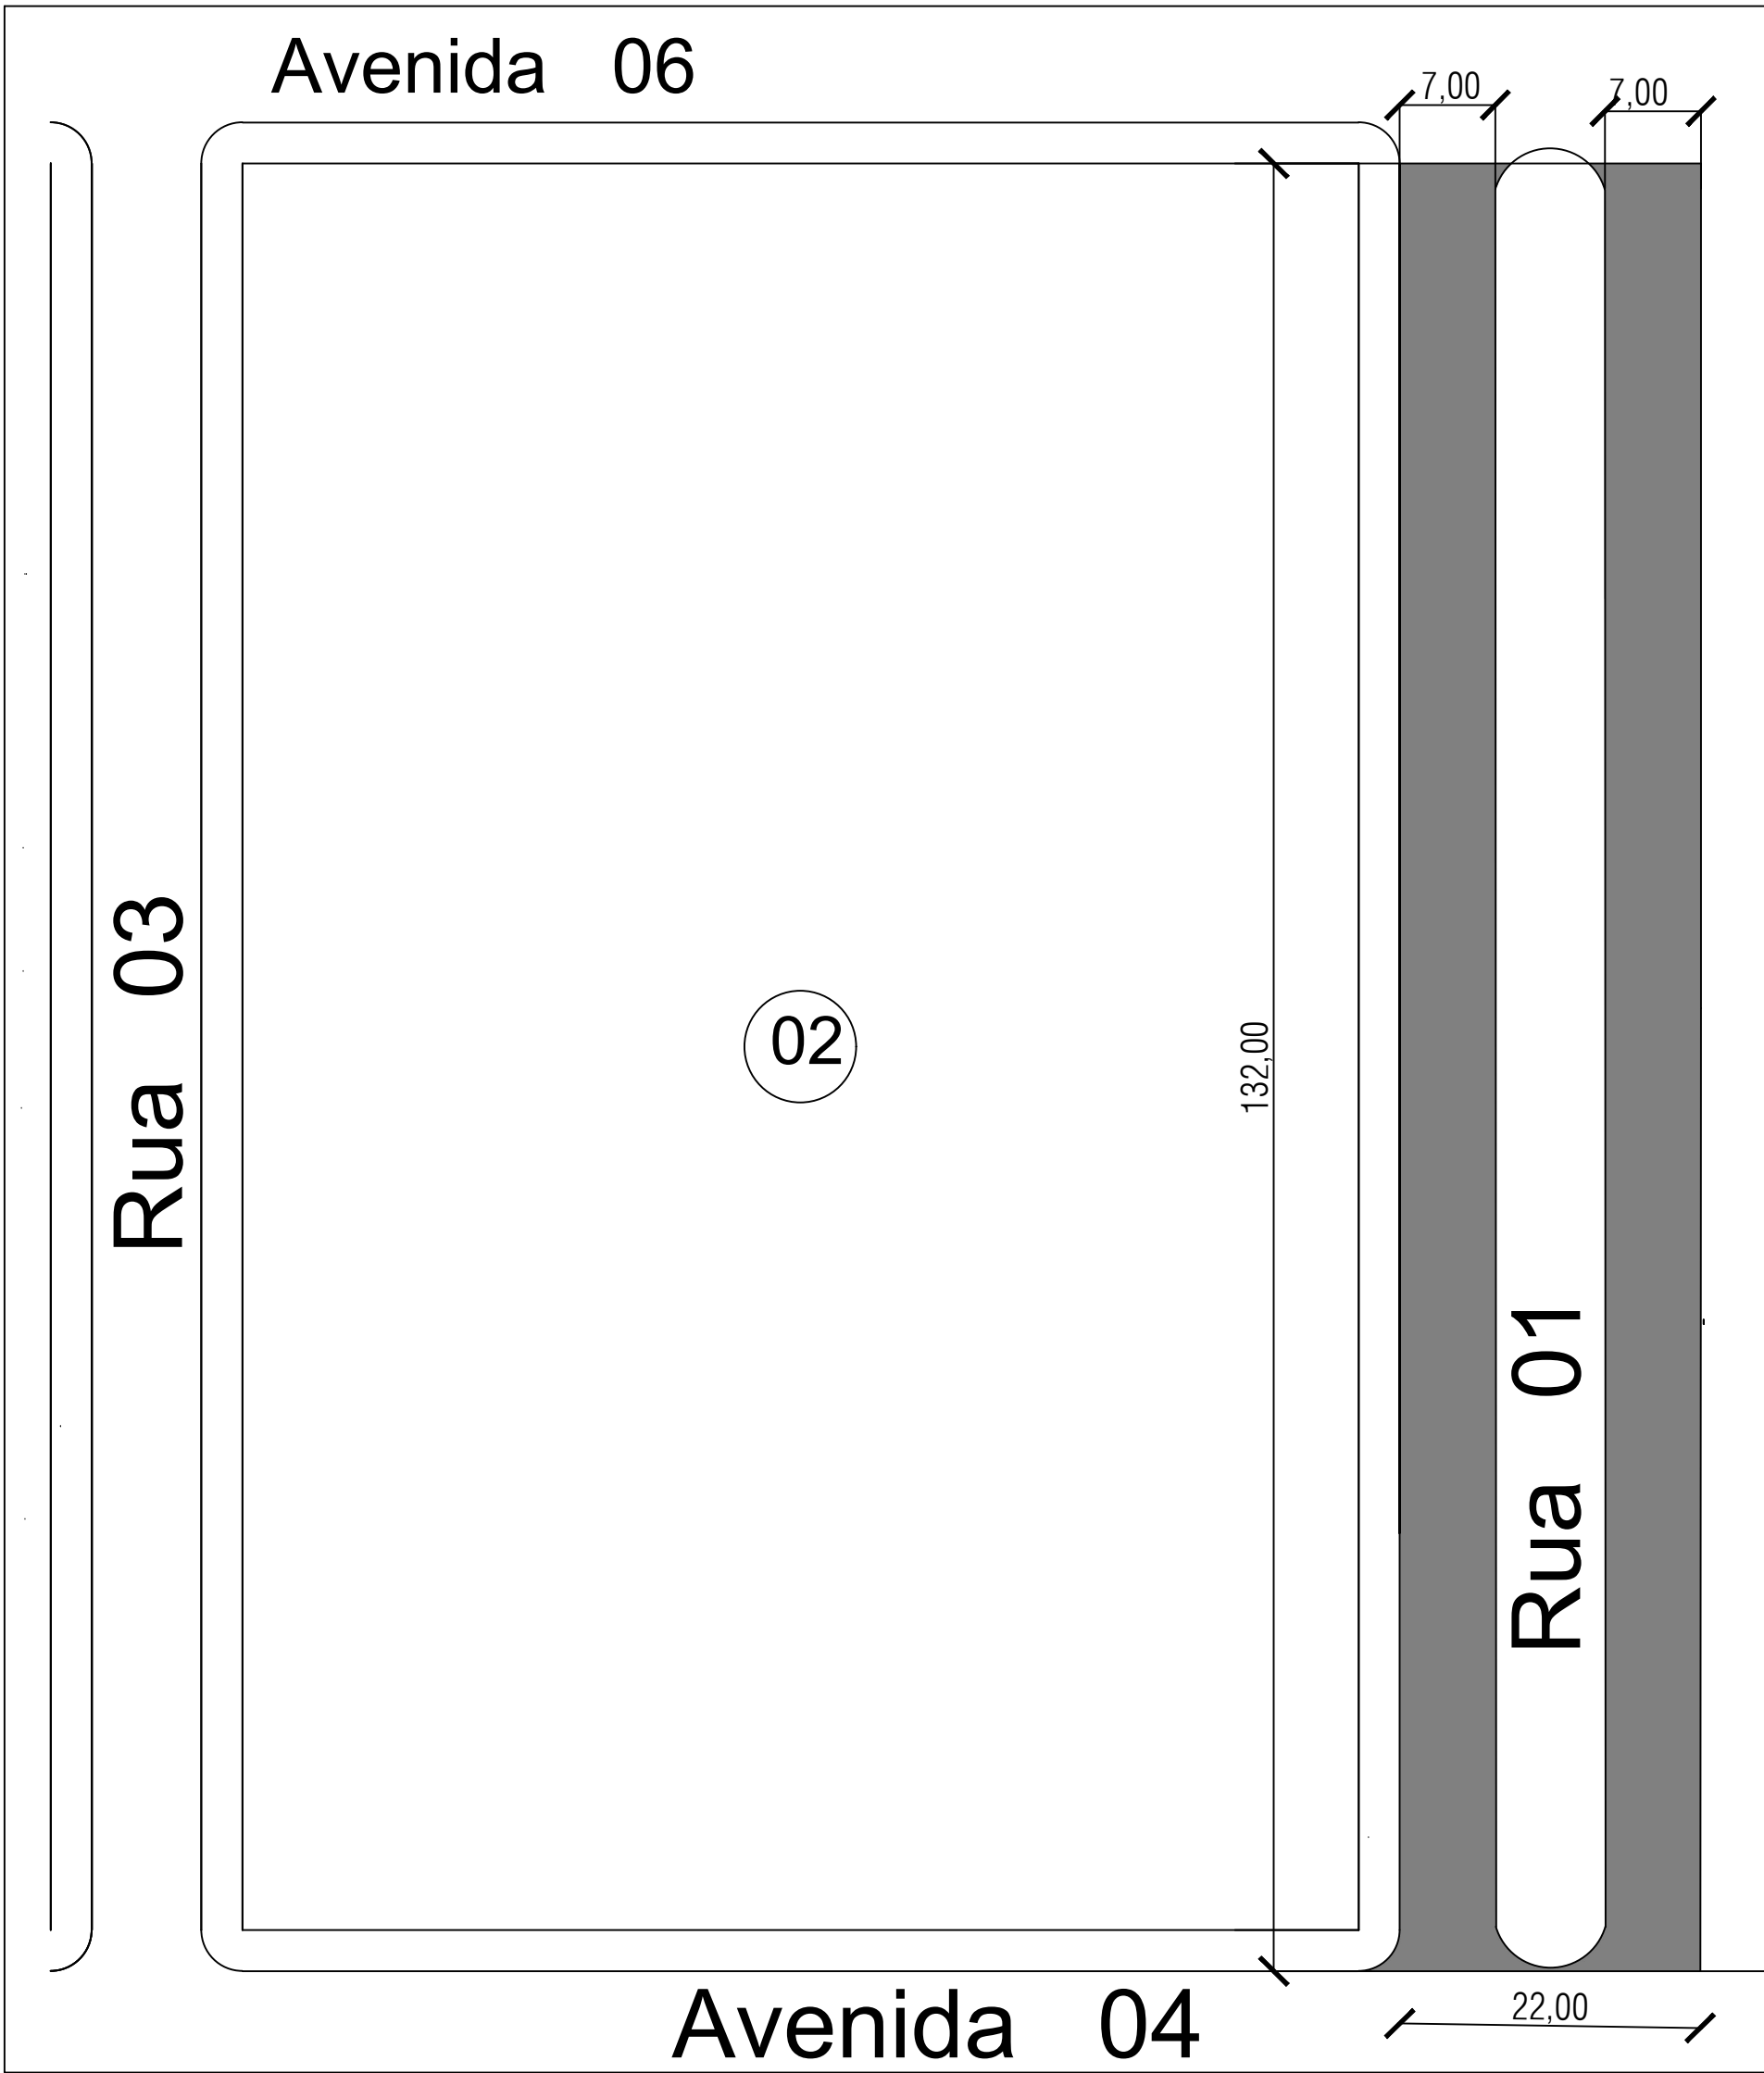

TRECHO 01
1.858,78m²

TABELA DE MEDIDAS RECAPEAMENTO		
TRECHOS	LINEAR	ÁREA (m²)
TRECHO 01	264,00m	1.858,78m²



PREFEITURA MUNICIPAL

Avenida Brasil nº 3641 - Novo Horizonte - Telefone - (34) 3413 8000
CEP: 38.260-000 - São Francisco de Sales - MG

PROJETO ARQUITETÔNICO

FOLHA:
03/03


Titulo: Arquitetônico

Objetivo: Recapeamento de ruas e avenidas

Cidade: São Francisco de Sales - MG

Proprietario: Prefeitura Municipal

ORIENTAÇÃO

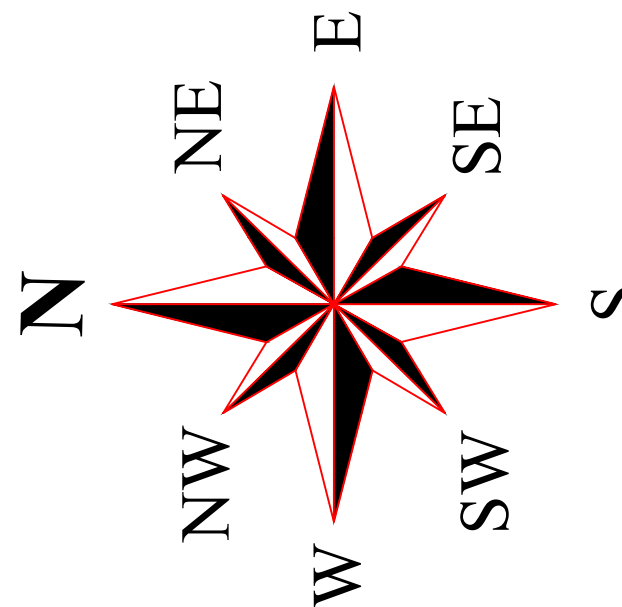

Áreas:

ÁREA TOTAL DE RECAPE ----- 1.858,78 m²

EQUIPE TÉCNICA

João Divino dos Santos Silva - Engenheiro Civil
Laion Kessi Silva Rodrigues - Engenheiro Civil
Nahryman A. de Oliveira Gomes - Engenheira Civil
Laila Cristina Assunção Silva - Arquiteta e Urbanista

ASSINATURAS:

PREFEITO MUNICIPAL:
GILMAR APARECIDO LEONEL SOUTO

R. T.:
Laila Cristina Assunção Silva
Arquiteta e Urbanista
CAU nº A115186-0

ESCALA: 1/1000	DATA: FEVEREIRO/2024	DEZENHO: L.C.	VISTO:
-------------------	-------------------------	------------------	--------

APROVAÇÃO: