
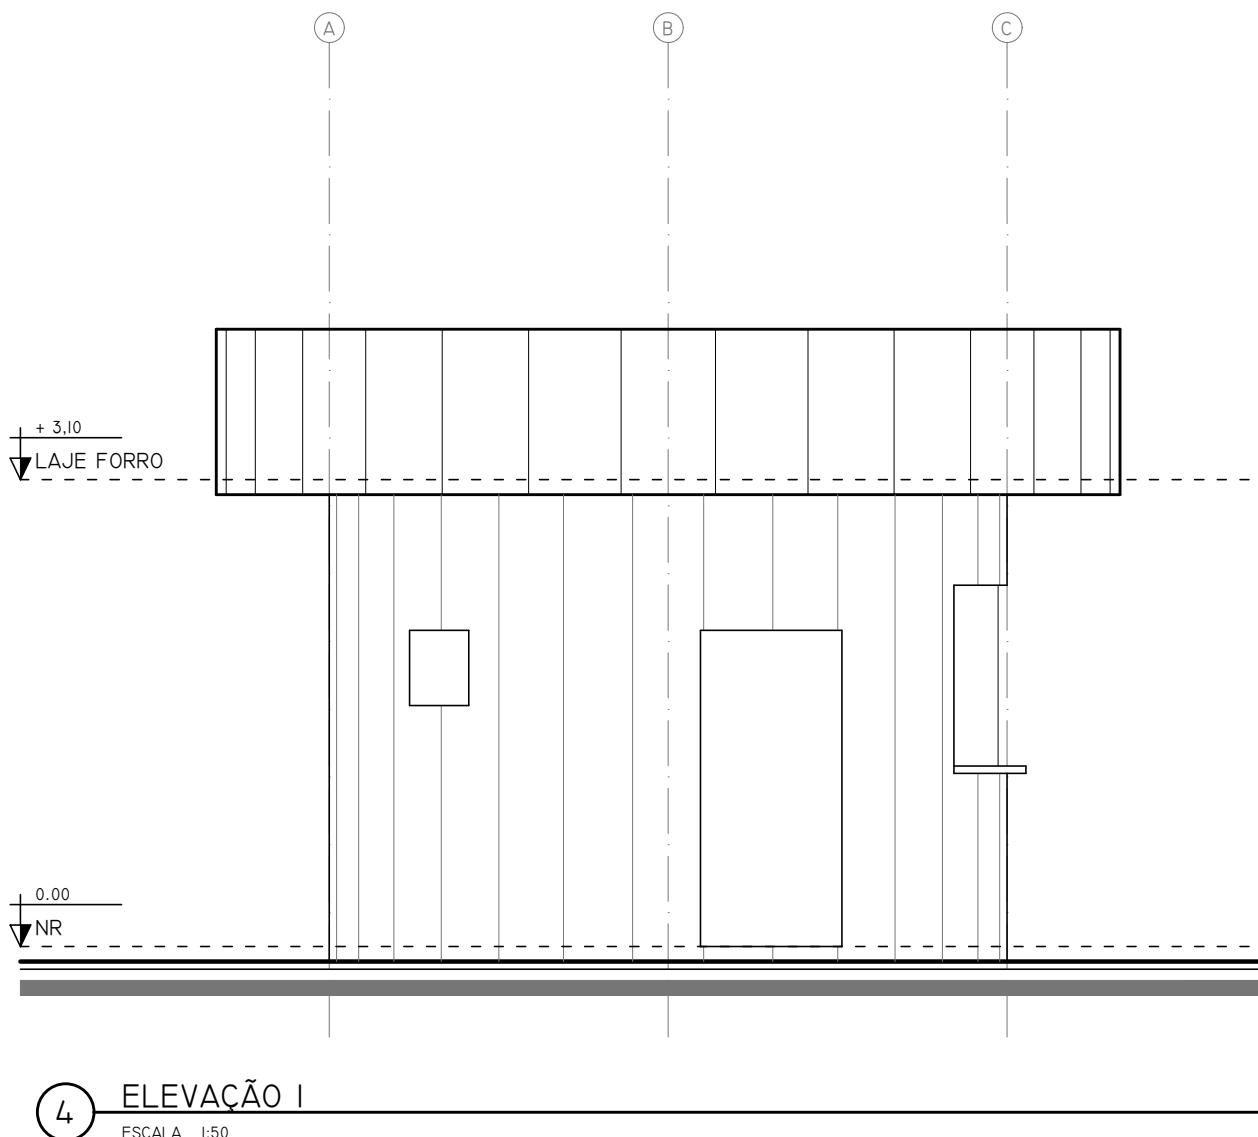
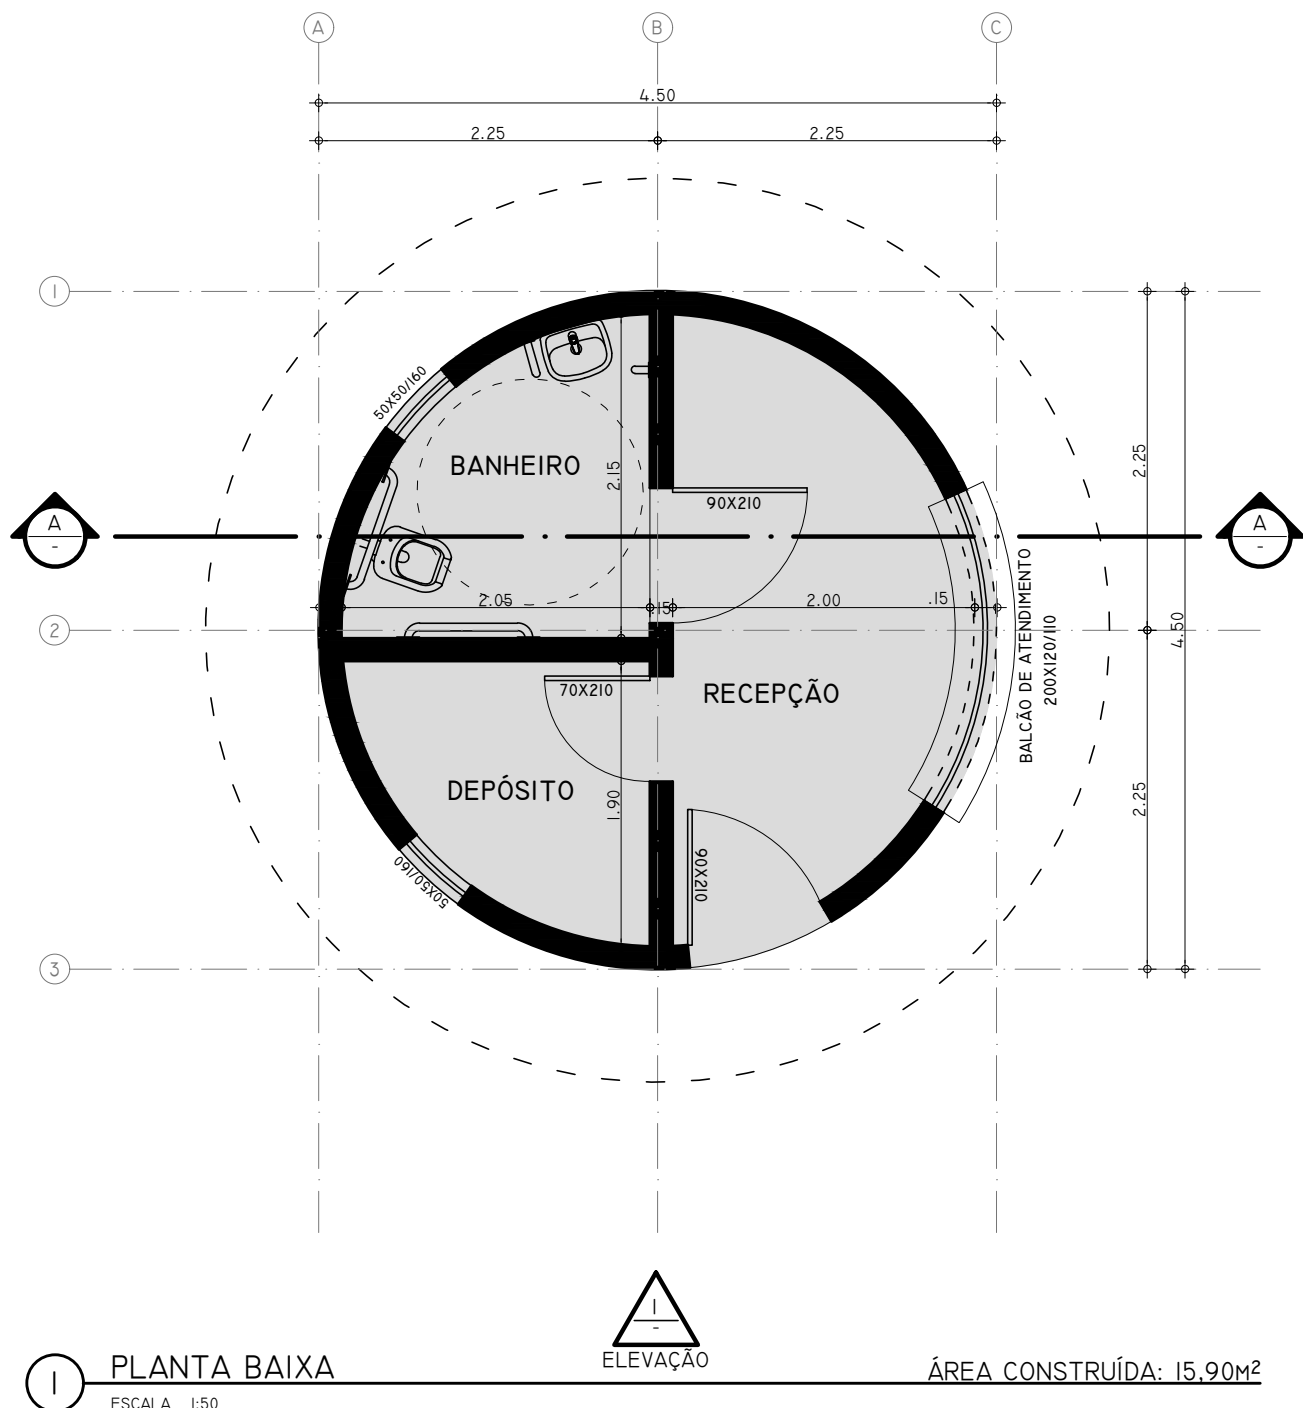
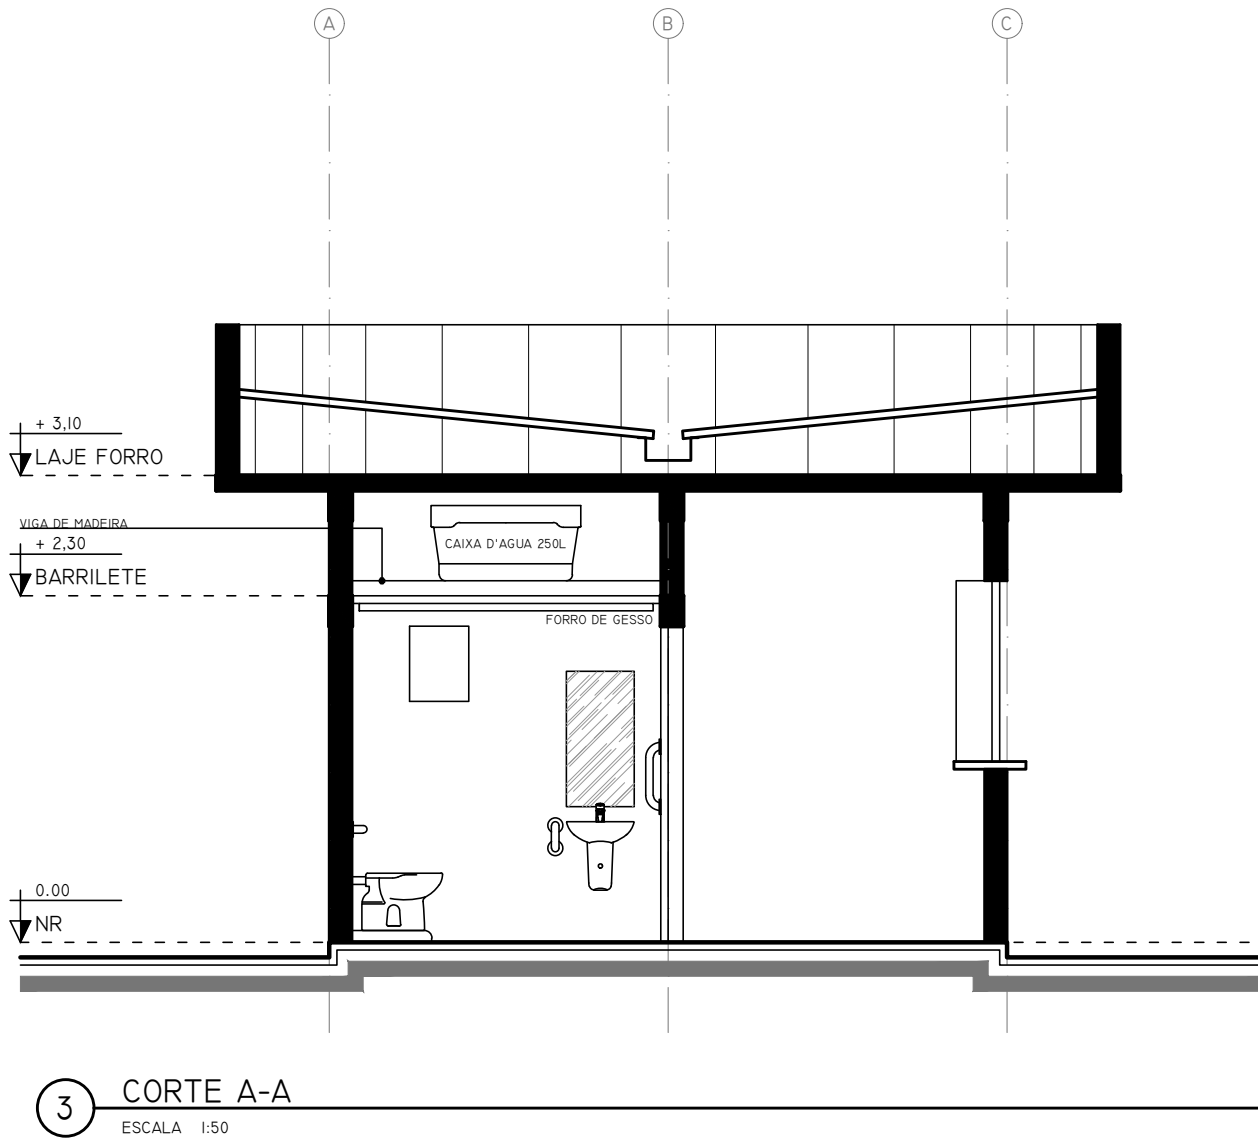
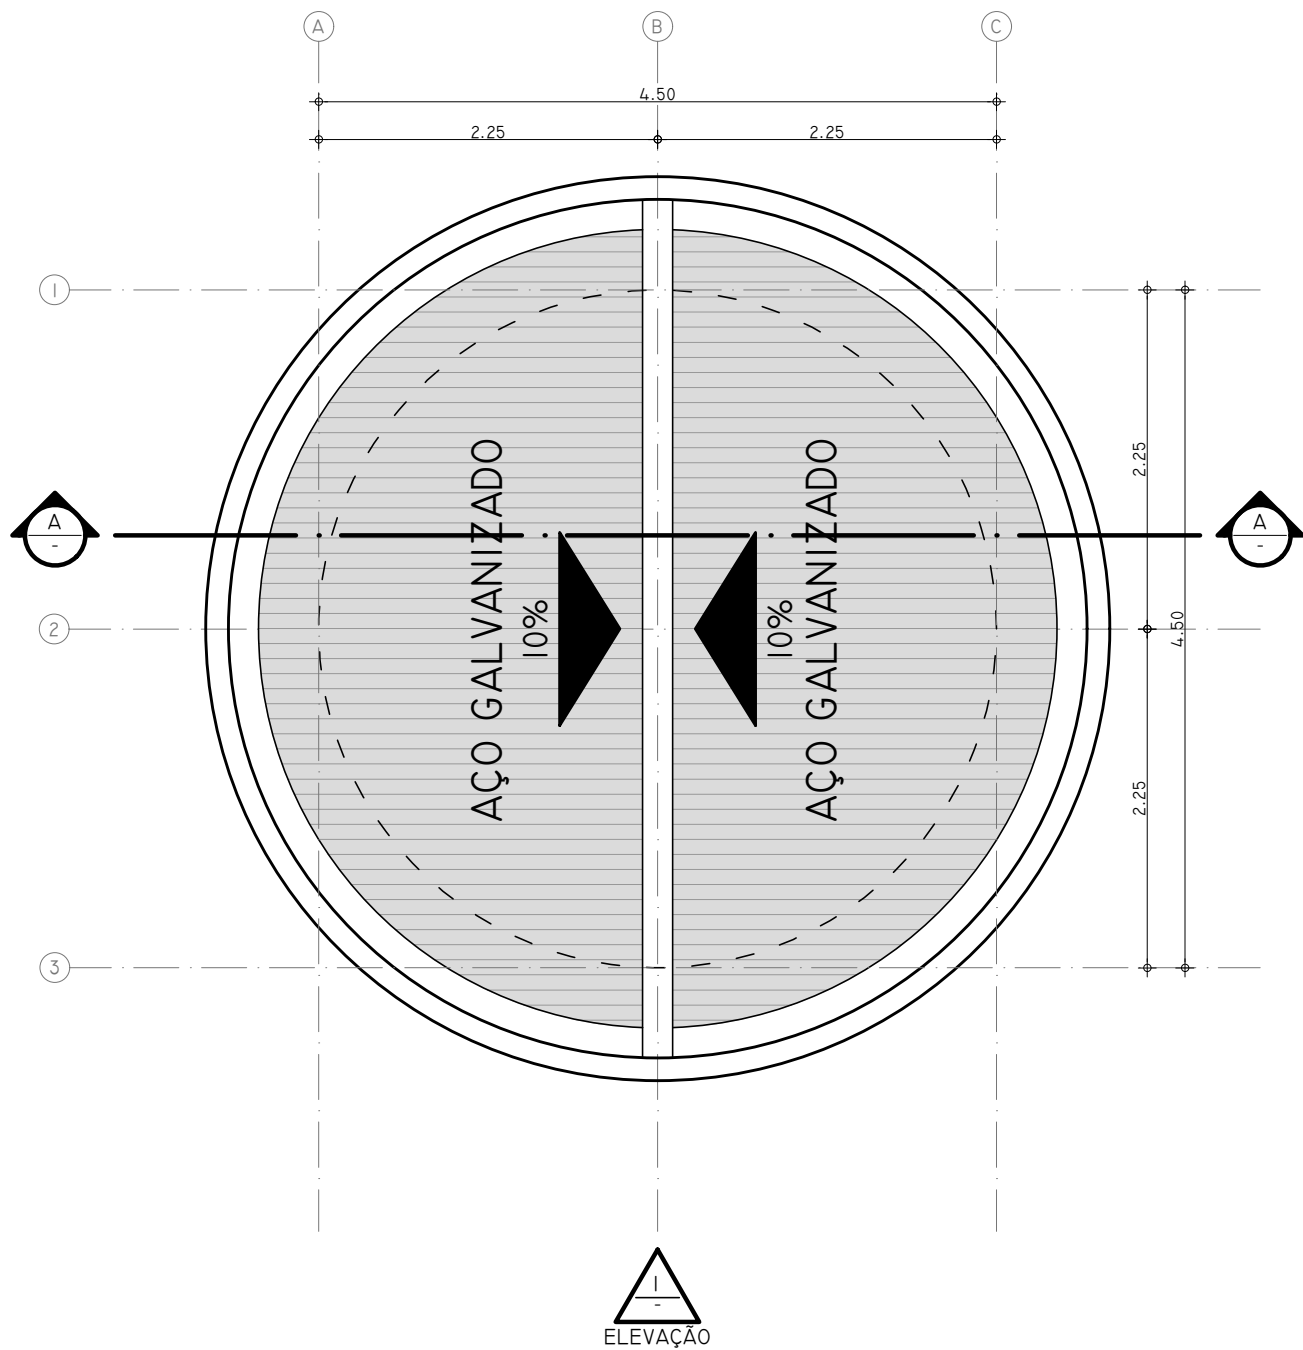


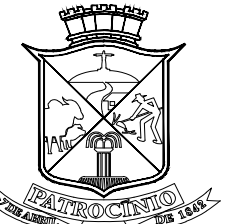

Ø	ARQUITETURA - PROJETO BÁSICO - EMISSÃO INICIAL	LEANDRO ANDRADE	FEV. / 2024
REVISÃO	DESCRIÇÃO	EXECUÇÃO	DATA

 SECRETARIA MUNICIPAL DE OBRAS PÚBLICAS		TODOS OS DIREITOS RESERVADOS. ESTE DOCUMENTO NÃO PODE SER UTILIZADO, COPIADO OU CEDIDO FORA DOS TERMOS CONTRATUAIS, OU SEM AUTORIZAÇÃO DO RESPONSÁVEL. ESTE DESENHO DE PROPRIEDADE DA PREFEITURA DE PATROCÍNIO DEVE SER UTILIZADO SOMENTE PELO PESSOAL AUTORIZADO, DENTRO DOS INTERESSES DO MUNICÍPIO. É PROIBIDA A SUA REPRODUÇÃO TOTAL OU PARCIAL SEM PERMISSÃO PRÉVIA POR ESCRITO, DEVENDO SER DEVOLVIDO AO DEPARTAMENTO TÉCNICO QUANDO SOLICITADO OU QUANDO DA CONCLUSÃO DOS TRABALHOS QUAIS A INFORMAÇÃO AQUI CONTIDA FOI NECESSÁRIA.					
TÍTULO: PROJETO ARQUITETÔNICO INICIAL							
USO: ESPORTIVO - COMUNITÁRIO							
DETALHE: QUIOSQUE DE APOIO - PROJETO COMPLETO							
PROPRIETÁRIO: MUNICÍPIO DE PATROCÍNIO		DOCUMENTO: 18.468.033/0001-26					
ENDEREÇO DO IMÓVEL: BAIRRO MANOEL NUNES, PATROCÍNIO, MG.							
DAEPA.:		AUTOR DO PROJETO: MÁIRA DE ALMEIDA QUEIROZ DORNELAS ENGENHEIRA CIVIL CREA-MG: 241.337/D					
		R. T. EXECUÇÃO:					
S.M.U.:		PROPRIETÁRIO: MUNICÍPIO DE PATROCÍNIO CNPJ: 18.468.033/0001-26					
O RESPONSÁVEL TÉCNICO PELA OBRA E/OU AUTOR DO PROJETO ASSUME PERANTE O MUNICÍPIO E TERCEIROS QUE TODAS AS CONDIÇÕES PREVISTAS NO PROJETO ARQUITETÔNICO ESTÃO DE ACORDO COM AS NBR'S E CÓDIGO CIVIL BRASILEIRO.							
Nº DE UNIDADES	Nº DE PAVIMENTOS	ÁREA DO LOTE (M²)	ÁREA DE PROJEÇÃO (M²)	ZONEAMENTO (SIGLA)	TAXA DE OCUPAÇÃO (%)	TAXA DE PERMEABILIDADE (%)	COEFICIENTE DE APROVEITAMENTO (CA)
01	01	2.402,51	862,65	ZEIS	35,90	39,95	0,35
ÁREAS	CONSTRUÍDA (M²)	A INCLUIR (M²)	A DEMOLIR (M²)	A CONSTRUIR (M²)		TOTAL (M²)	
PRINCIPAL	-	-	-	862,65		862,65	
DEPENDÊNCIA	-	-	-	-		-	
SETOR:	QUADRA:	LOTE:		ESCALA:	DATA:	FOLHA:	
20	026	0331		INDICADA	FEV./2024	03 / 03	