




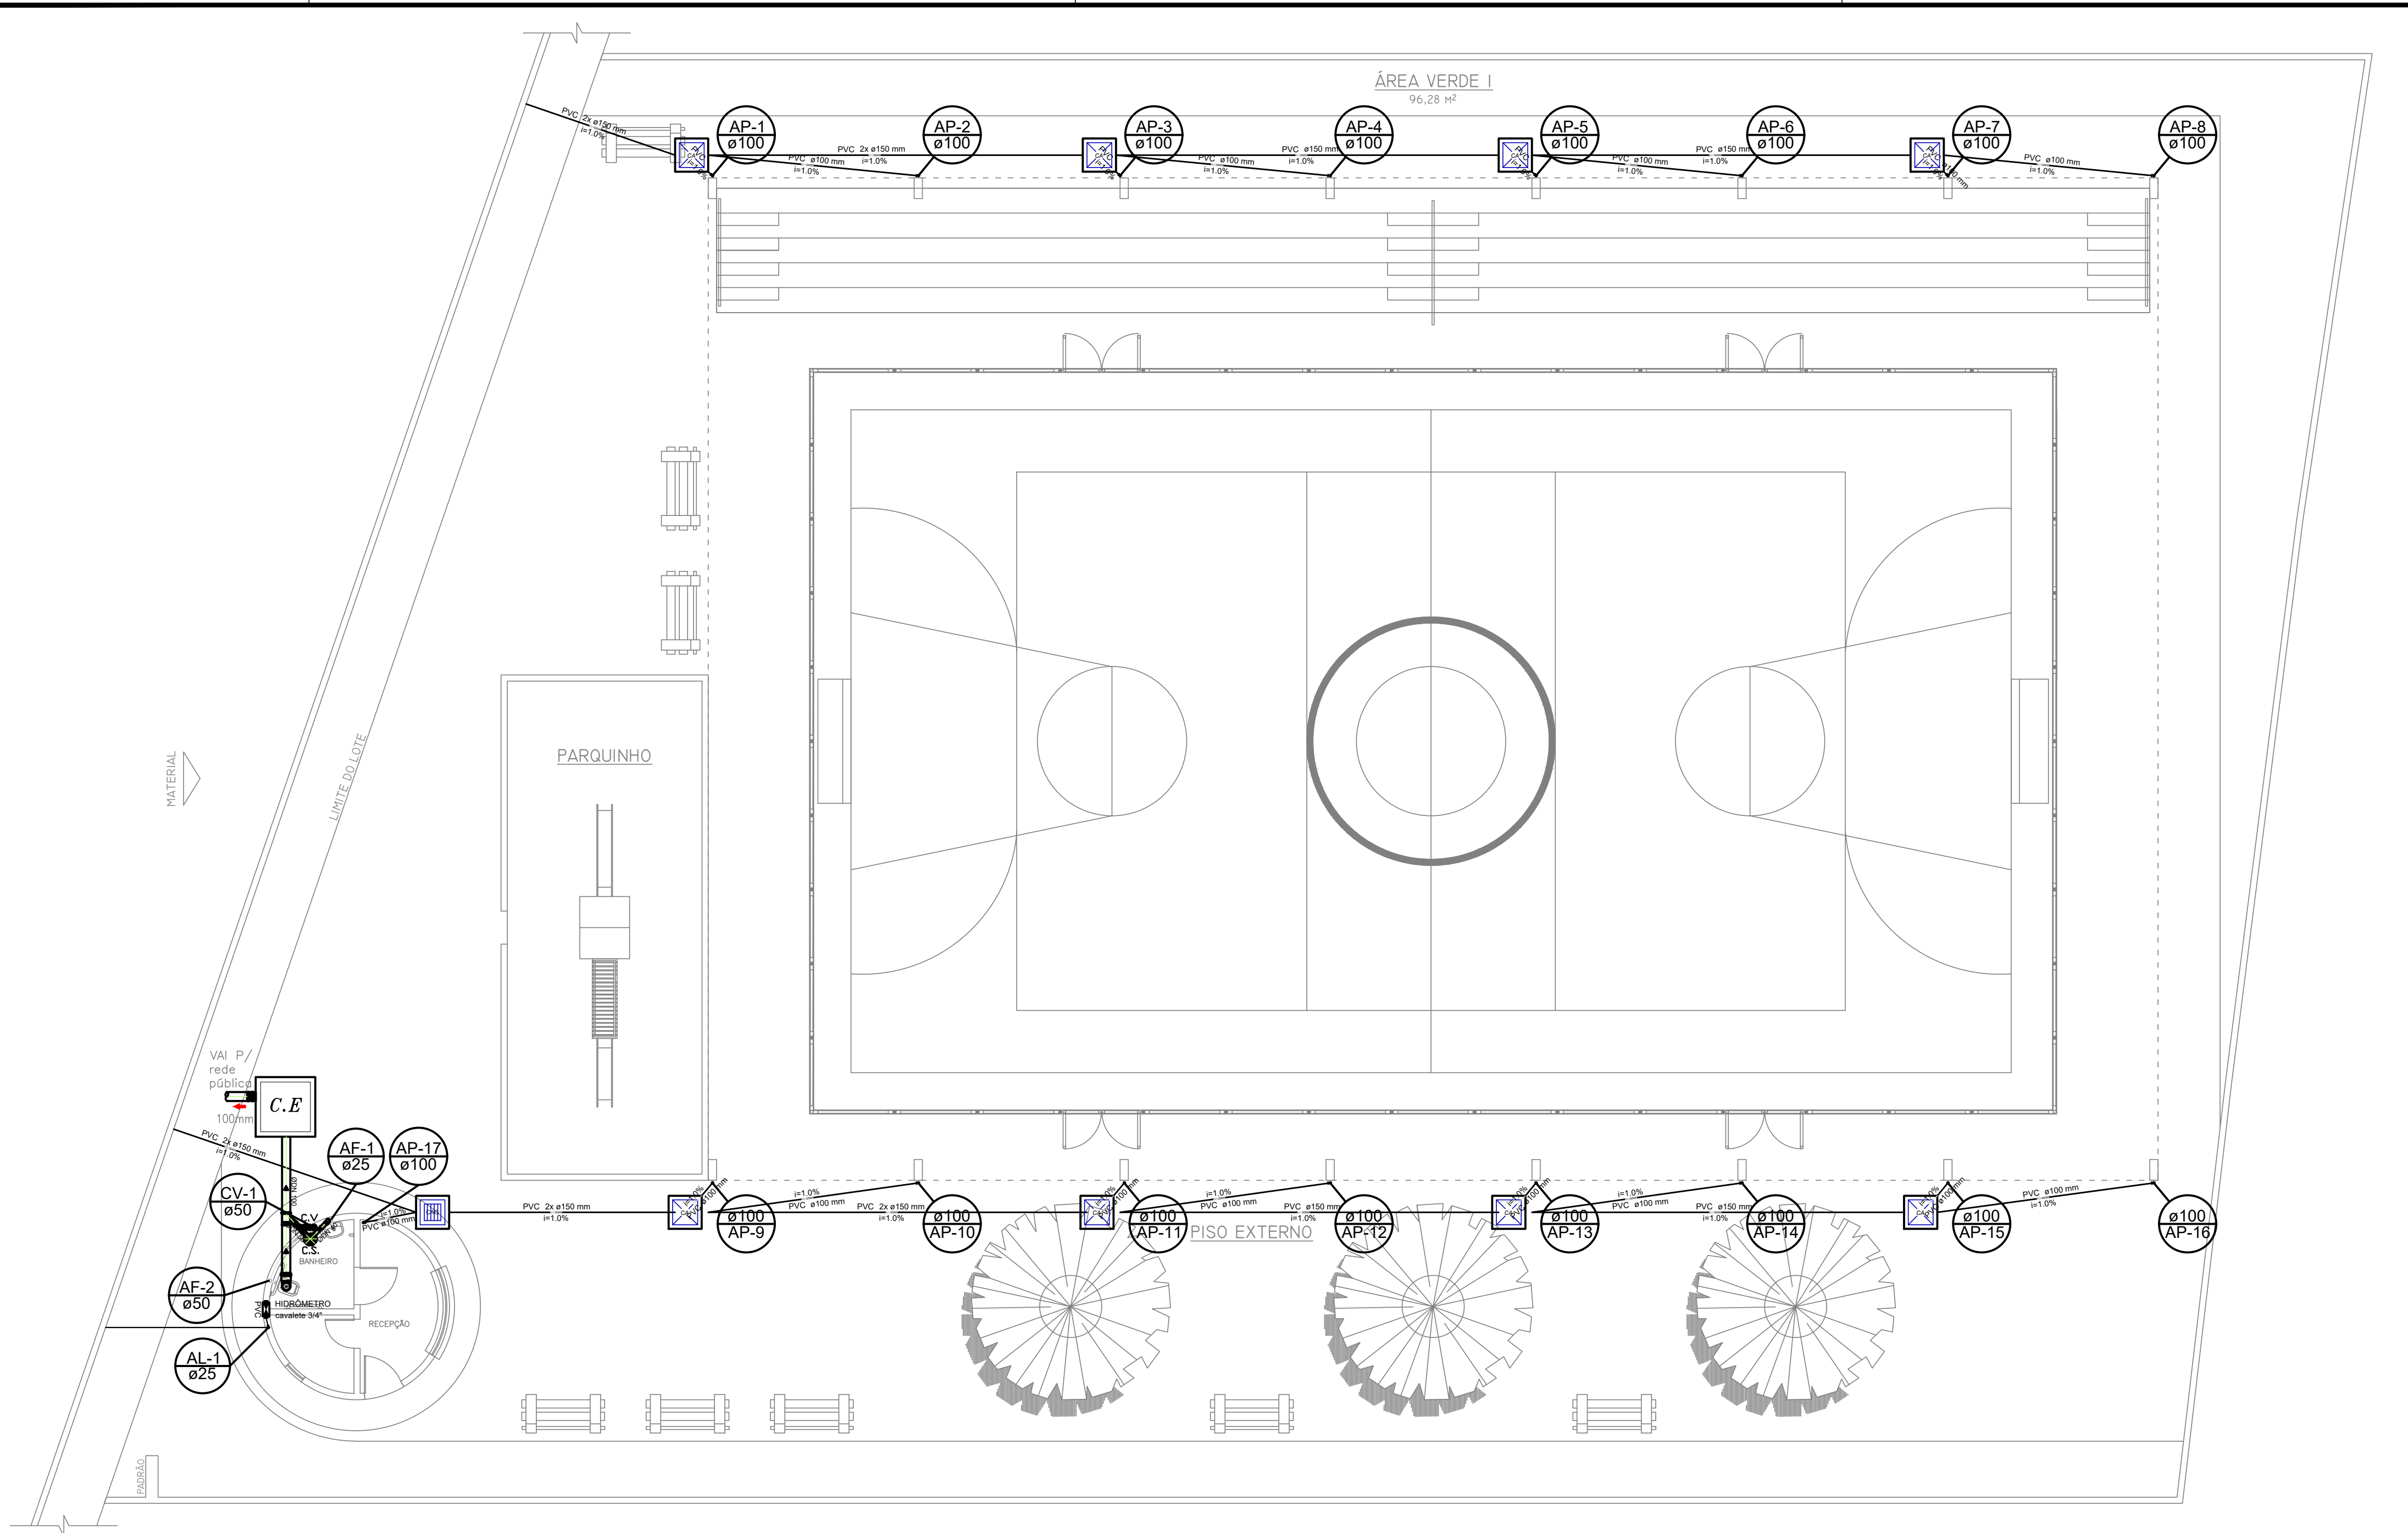

1 DIAGRAMA DAS INSTALAÇÕES HIDROSSANITÁRIAS
ESCALA 1/100

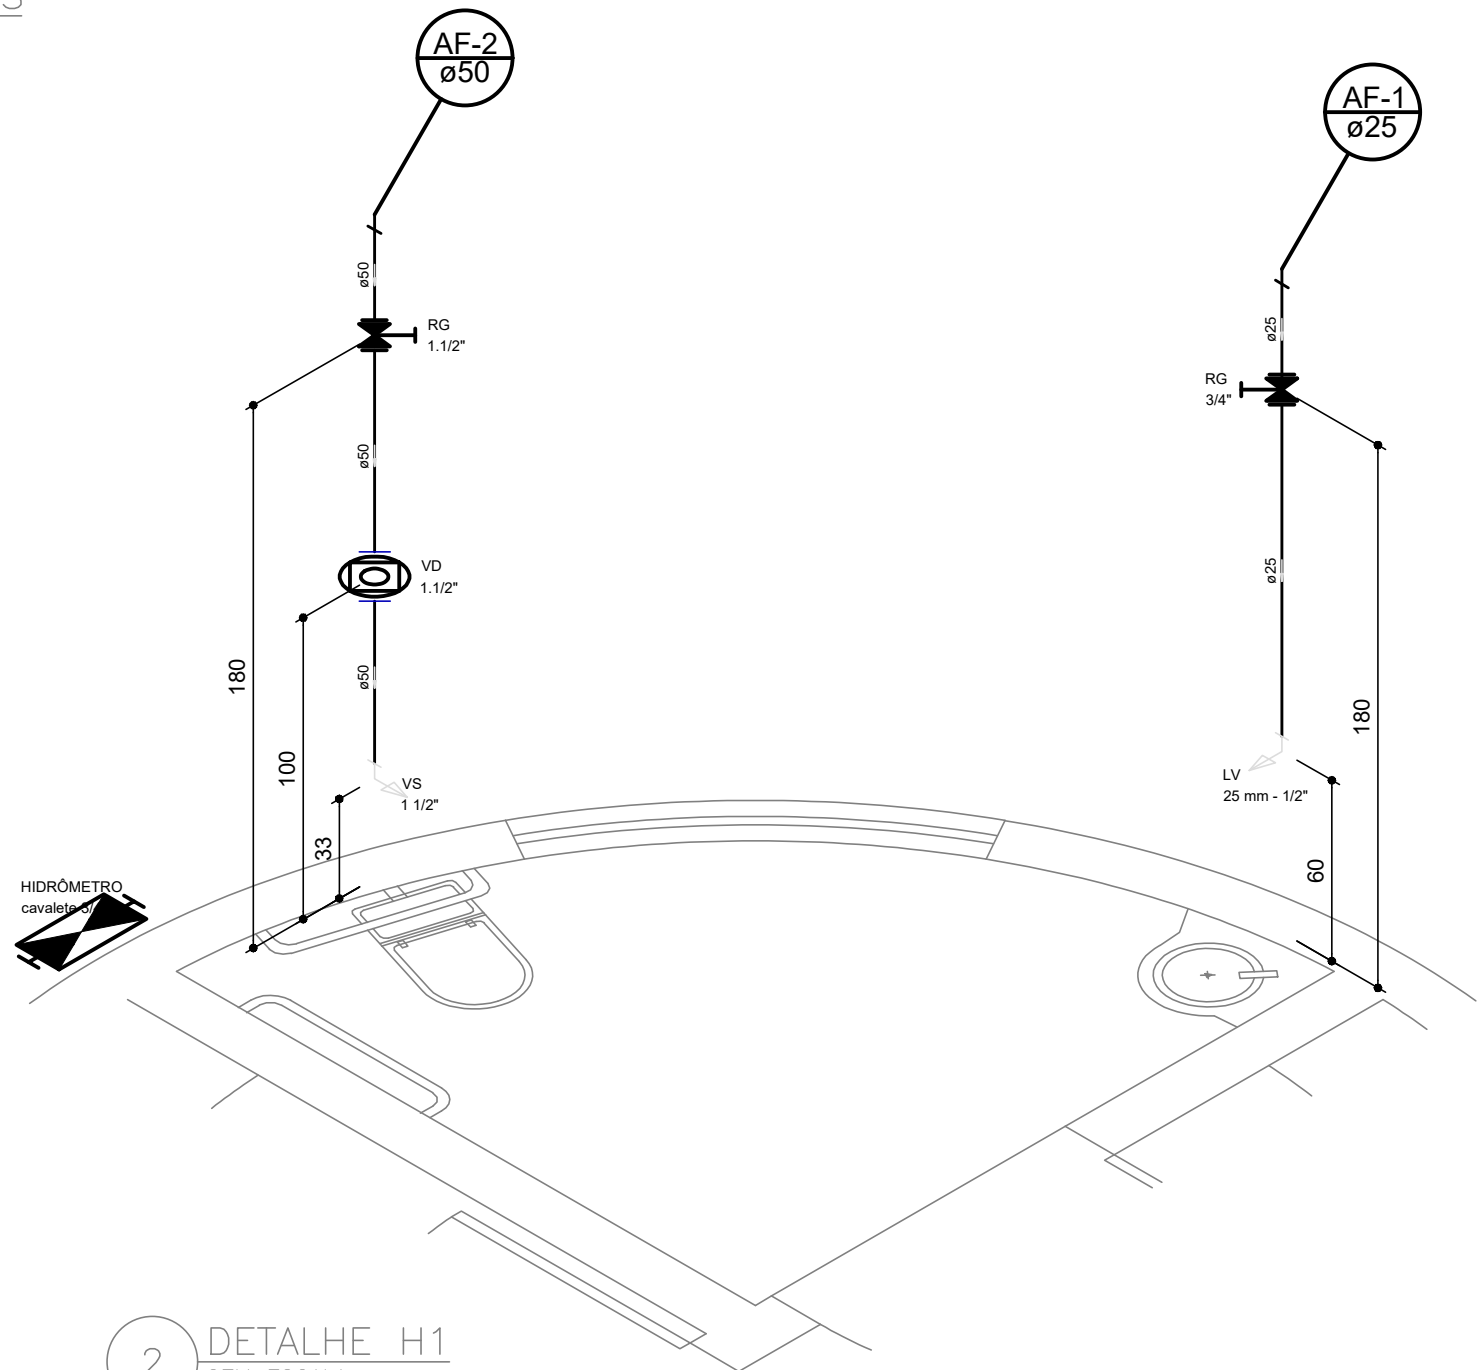

2 DETALHE H1
SEM ESCALA

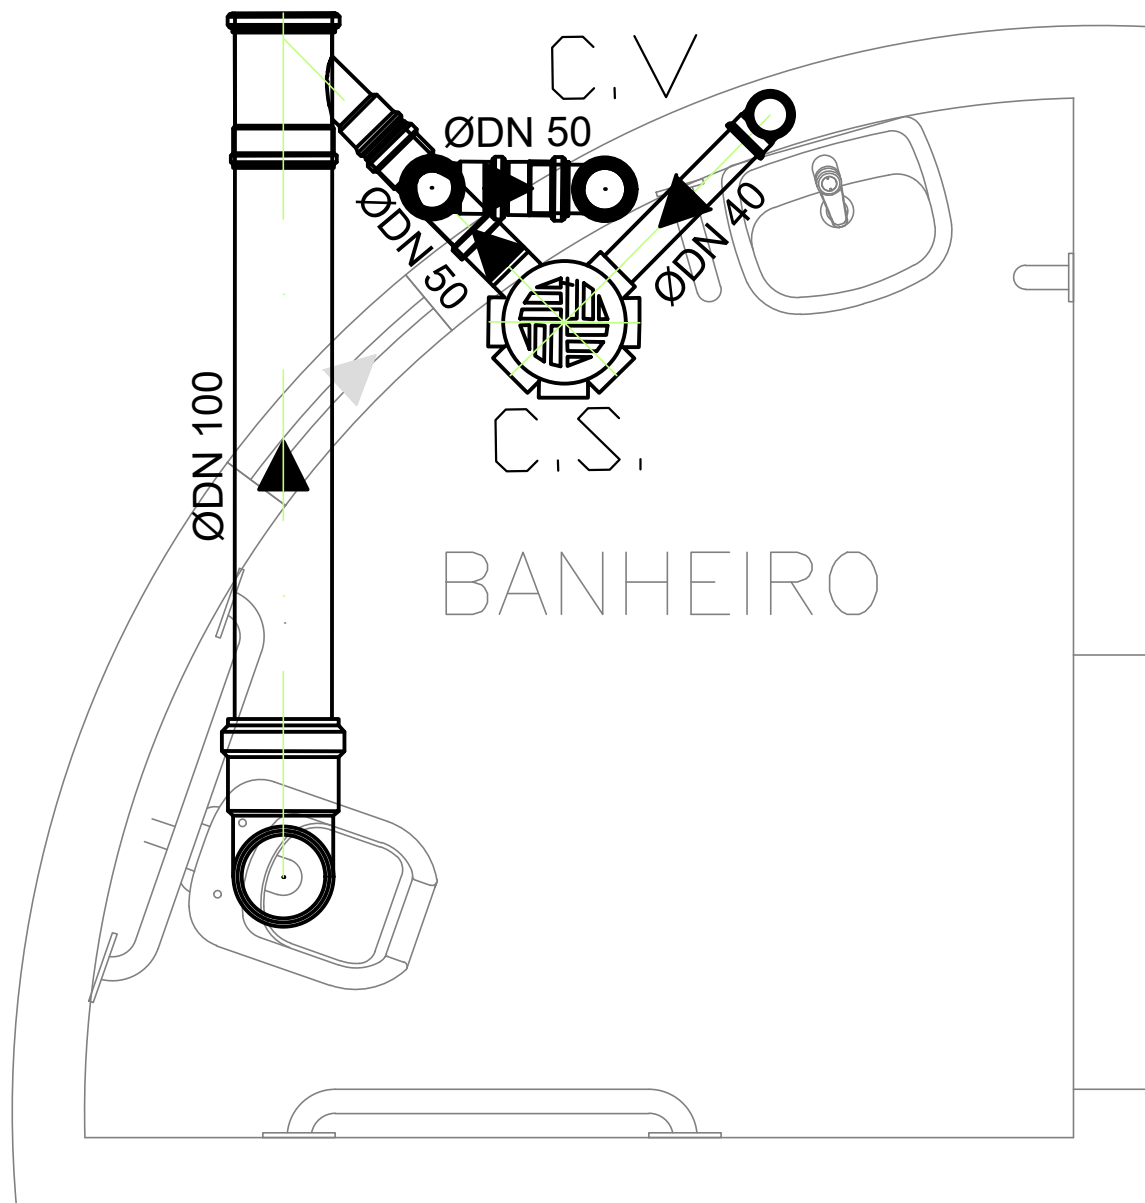

3 DETALHE S1
SEM ESCALA

Lista de Materiais	
Metais	
Regulador esfera borboleta bruto PVC 3/4"	1 pc
PVC misto soldável	
Joelho 90° soldável c/ rosca 25 mm - 3/4"	3 pc
PVC rígido rosca/vel	
Tubos 3/4"	0,28 m
PVC rígido soldável	
Adapt. sold. curto c/bucha-rosca p/ regador 25 mm - 3/4"	1 pc
Joelho 90° soldável 25 mm	1 pc
Tubos 25 mm	12,00 m
Caixas de Passagem	
Caixa de areia pluvial com grelha CAG-60x60cm	1 pc
Caixa de areia pluvial sem grelha CA-60x60cm	8 pc
Caixa de inspeção esgoto simples CE-60x60 cm	1 pc
PVC Acessórios	
Sifão de copa p/ pia e lavatório 1" - 1.1/2"	1 pc
Válvula p/ lavatório e tanque 1"	1 pc
PVC Esgoto	
Curva 90° curva	
100 mm	1 pc
50 mm	2 pc
40 mm	1 pc
Joelho 90° c/anel p/ esgoto secundário 40 mm - 1.1/2"	1 pc
Tubo PVC porta-bolsa c/ virola 100 mm - 4"	5,40 m
Tubo rígido c/ porta e bolsa soldável 40 mm	1,95 m
Tubo rígido c/ porta lisa 50 mm	4,50 m
40 mm	0,60 m
Caixa sifonada 50 mm	1 pc
Juntas 45 graus 100 mm x 50 mm	1 pc
8 50 mm x 50 mm	1 pc
PVC Esgoto	
Tubo PVC porta-bolsa c/ virola 100 mm - 4"	158,60 m
150 mm - 6"	158,45 m
Aparato	
Forma de lavatório 25 mm - 1/2"	1 pc
Vaso Sanitário p/ Válvula de Descarga de 1 1/2" 40mm - 1.1/2"	1 pc
Metais	
Regulador de gaveta c/ canopla cromada 1.1/2"	1 pc
3/4"	1 pc
Válvula de descarga baixa pressão 1.1/2"	1 pc
PVC Acessórios	
Bolsa de ligação p/ vaso sanitário 1.1/2"	1 pc
Engate flexível plástico 1/2 - 3/8cm	1 pc
Tubo de descarga VDE 38 mm	1 pc
Tubo de ligação latão cromado c/ canopla p/ vaso Sa 38 mm	1 pc
PVC rígido soldável	
Adapt. sold. curto c/bucha-rosca p/ regador 25 mm - 3/4"	2 pc
50 mm - 1.1/2"	3 pc
Tubos 25 mm	2,20 m
50 mm	1,30 m
PVC soldável azul c/ bucha latão	
Joelho de redução 90° soldável com bucha de latão 25 mm - 1/2"	1 pc

Legenda	
	Caixa de areia pluvial simples
	Caixa de areia pluvial c/ grelha
	Caixas Inspeção Esgoto Simples
	Hidômetros - HIDRÔMETRO
	Linhas de Vazão
	Região de gaveta c/ canopla cromada c/PVC soldável - RG
	Válvula de descarga c/PVC soldável - VD
	Vaso Sanitário c/ curva 90°

0	INSTALAÇÕES HIDROSSANITÁRIAS - PROJETO BÁSICO - EMISSÃO INICIAL	LEANDRO ANDRADE	FEV. / 2024
REVISÃO	DESCRIÇÃO	EXECUÇÃO	DATA

	TODOS OS DIREITOS RESERVADOS. ESTE DOCUMENTO NÃO PODE SER UTILIZADO, COPIADO OU CEDIDO FORA DOS TERMOS CONTRATUAIS, OU SEM AUTORIZAÇÃO DO RESPONSÁVEL. ESTE DESENHO DE PROPRIEDADE DA PREFEITURA DE PATROCÍNIO DEVE SER UTILIZADO SOMENTE PELO PESSOAL AUTORIZADO, DENTRO DOS INTERESSES DO MUNICÍPIO. É PROIBIDA A SUA REPRODUÇÃO TOTAL OU PARCIAL SEM PERMISSÃO PRÉVIA POR ESCRITO, DEVENDO SER DEVOLVIDO AO DEPARTAMENTO TÉCNICO QUANDO SOLICITADO OU QUANDO DA CONCLUSÃO DOS TRABALHOS QUAIS A INFORMAÇÃO AQUI CONTIDA FOI NECESSÁRIA.
SECRETARIA MUNICIPAL DE OBRAS PÚBLICAS	

TÍTULO:								PROJETO DE INSTALAÇÕES HIDROSSANITÁRIAS									
USO:								ESPORTIVO - COMUNITÁRIO									
DETALHE:								PROJETO COMPLETO									
PROPRIETÁRIO:						DOCUMENTO:											
MUNICÍPIO DE PATROCÍNIO						18.468.033/0001-26											
ENDEREÇO DO IMÓVEL:								BAIRRO MANOEL NUNES, PATROCÍNIO, MG.									
DAEPA.:						AUTOR DO PROJETO:											
						----- MAÍRA DE ALMEIDA QUEIROZ DORNELAS ENGENHEIRA CIVIL CREA-MG: 241.337/0											
						R. T. EXECUÇÃO:											

S.M.U.:						PROPRIETÁRIO:											
						----- MUNICÍPIO DE PATROCÍNIO CNPJ: 18.468.033/0001-26											

O RESPONSÁVEL TÉCNICO PELA OBRA E/OU AUTOR DO PROJETO ASSUME PERANTE O MUNICÍPIO E TERCEIROS QUE TODAS AS CONDIÇÕES PREVISTAS NO PROJETO ARQUITETÔNICO ESTÃO DE ACORDO COM AS NBR'S E CÓDIGO CIVIL BRASILEIRO.																	
Nº DE UNIDADES		Nº DE PAVIMENTOS		ÁREA DO LOTE (m²)		ÁREA DE PROJEÇÃO (m²)		ZONEAMENTO (SIGLA)		TAXA DE OCUPAÇÃO (%)		TAXA DE PERMEABILIDADE (%)		COEFICIENTE DE APROVEITAMENTO (CA)			
-		-		2.402,51		862,65		-		35,90		00		0,35			
ÁREAS		CONSTRUIDA (m²)		A INCLUIR (m²)		A DEMOLIR (m²)		A CONSTRUIR (m²)				TOTAL (m²)					
PRINCIPAL		-		-		-		862,65				862,65					
DEPENDÊNCIA		-		-		-		-				-					
SETOR:		QUADRA:		LOTE:		ESCALA:				DATA:		FOLHA:					
-		-		-		-				INDICADA		FEV./2024		ÚNICA			