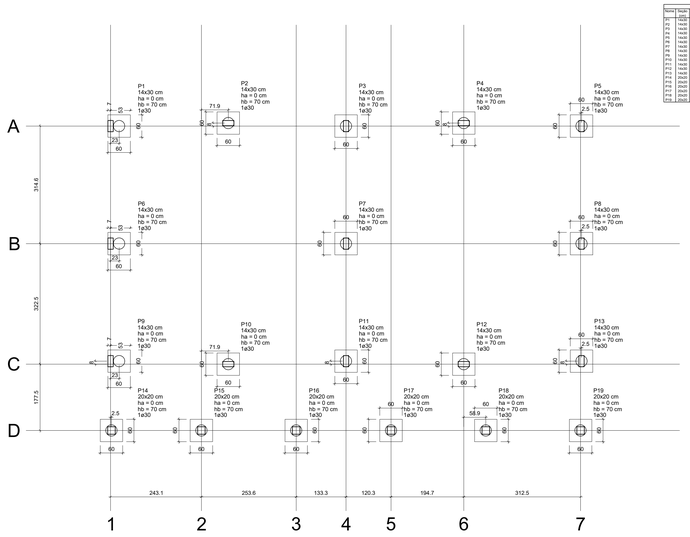

Planta de locação

escala 1:50


Estacas		
Simbologia	de (cm)	Quantidade
○	30	19

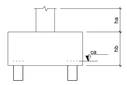

Estacas Escavadas

19 UNIDADES

Detalhamento das Estacas
- sem escala

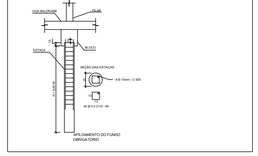
DET. ESTACA
VIGA BALDRAME
CHAVE
ESTACA
BLOCO
NIVEL DO TERRENO
NIVEL DO TERRENO
NIVEL DO TERREN