


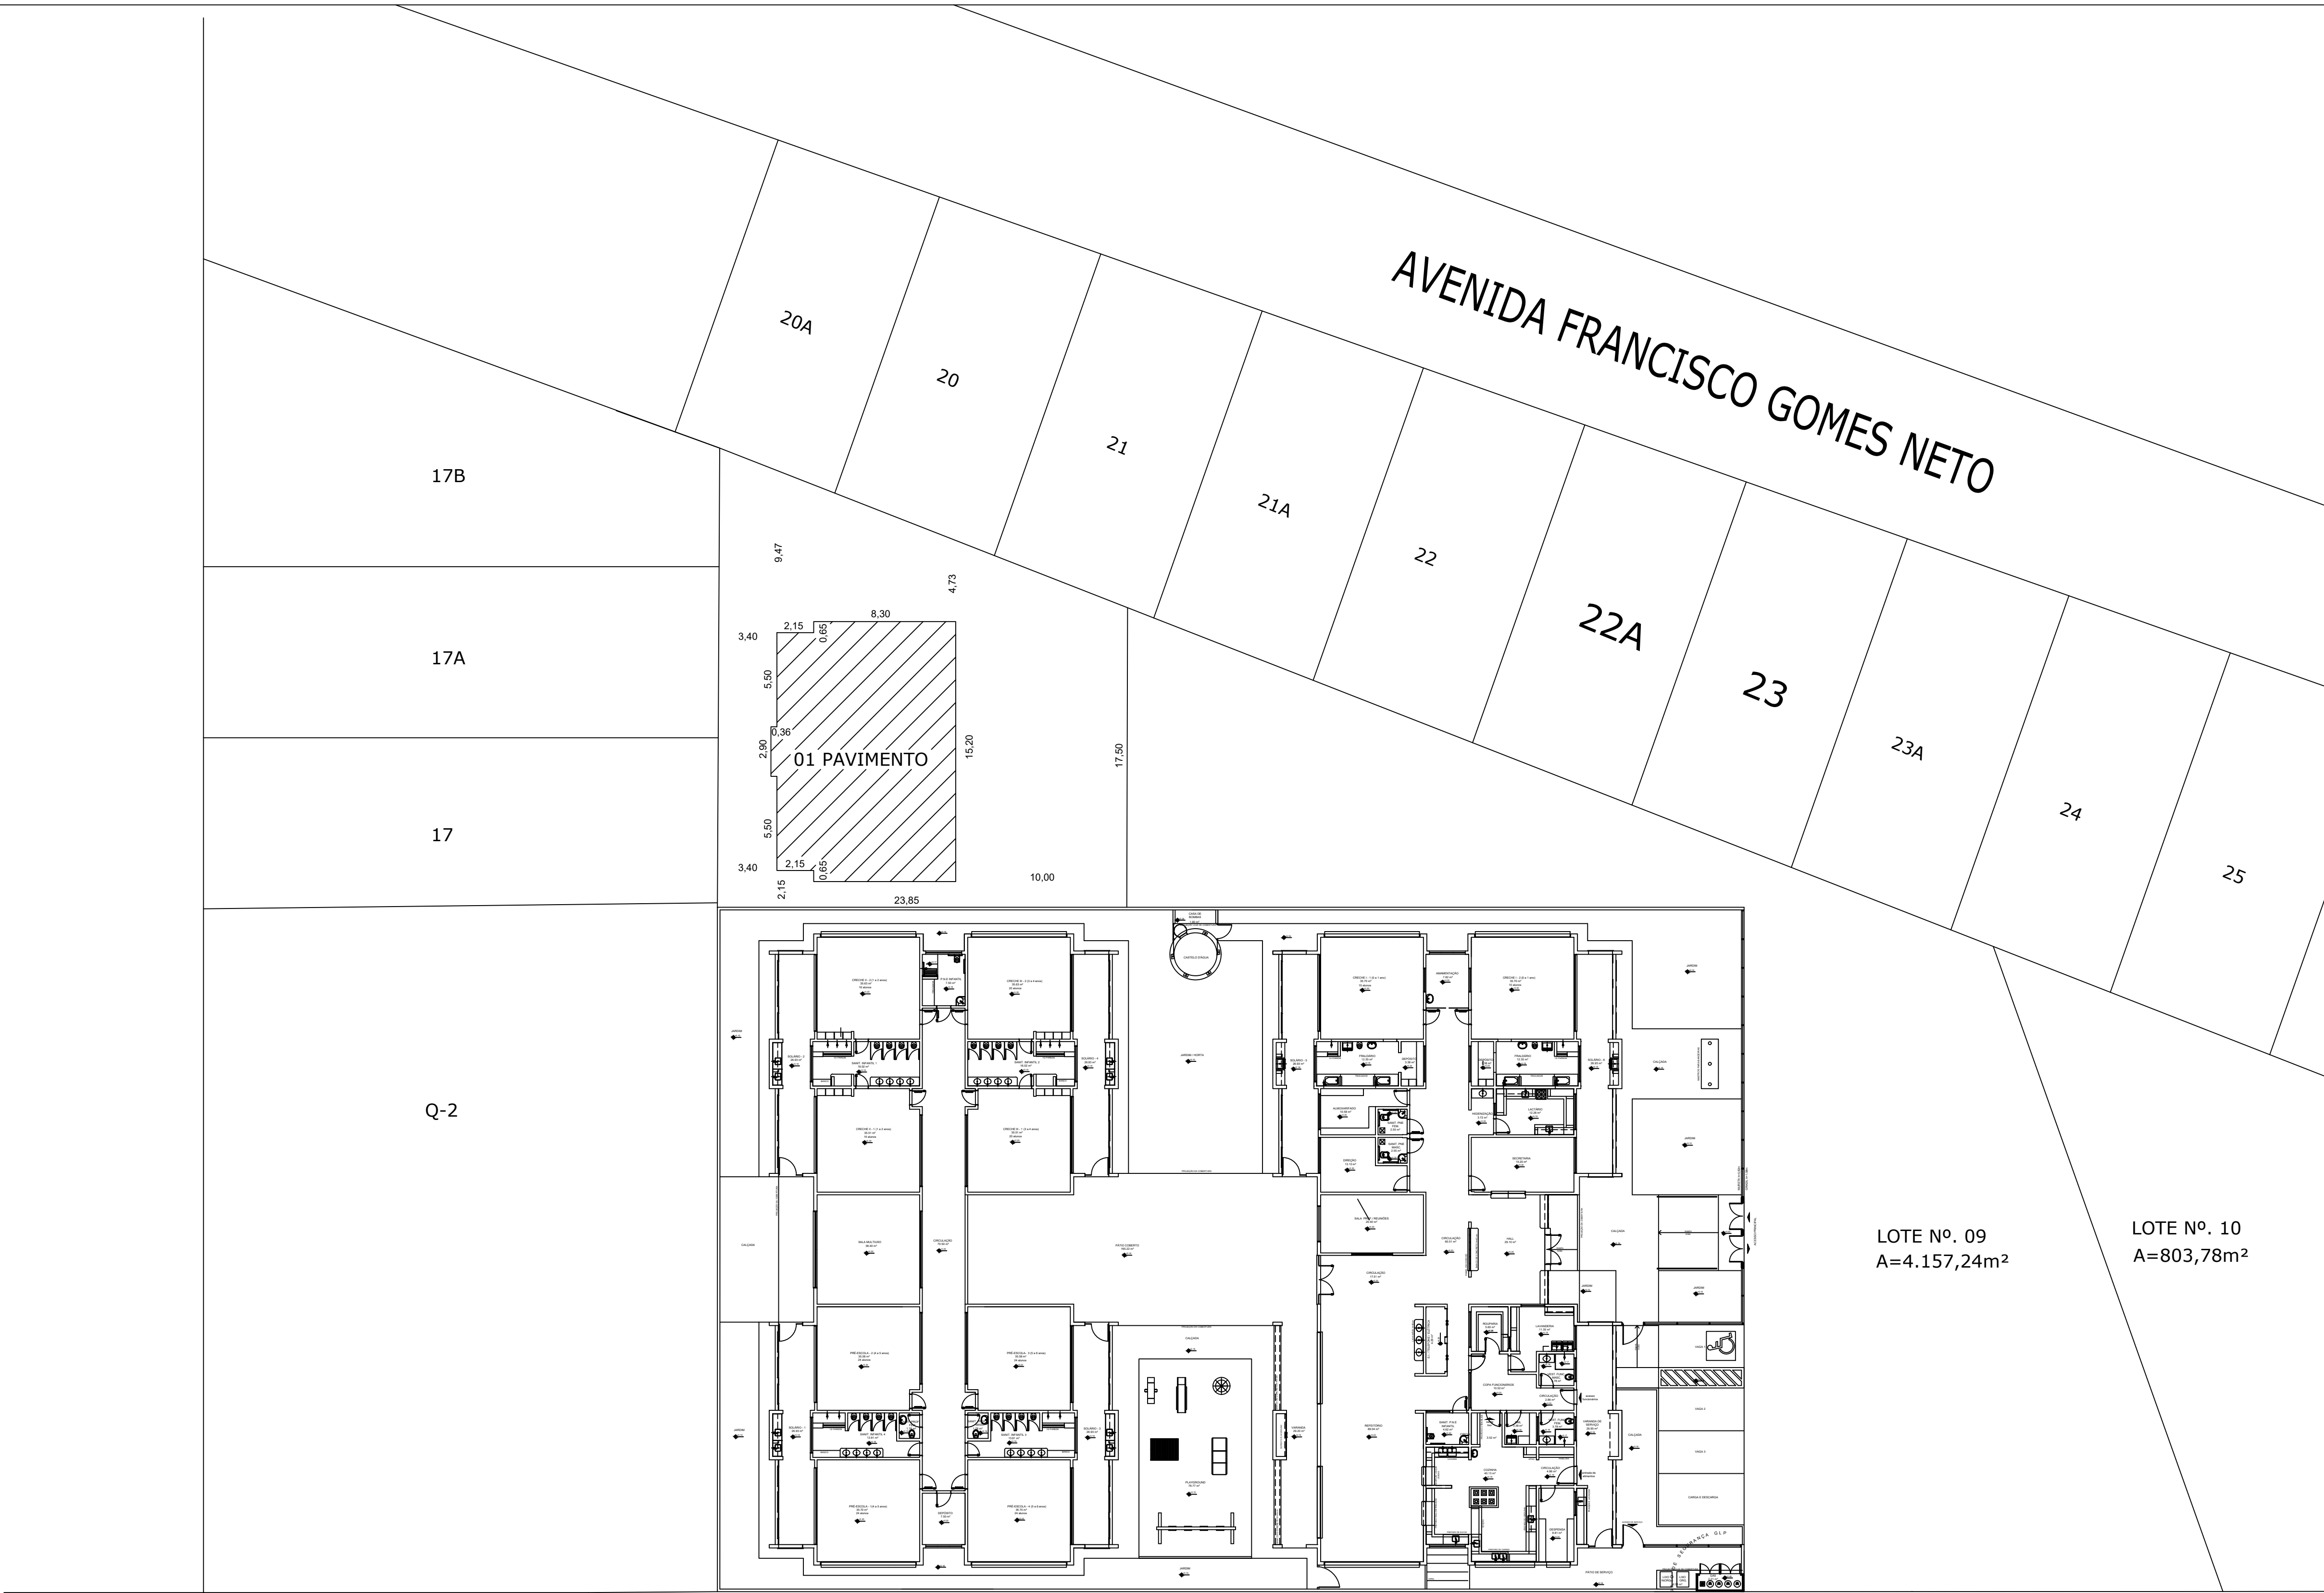

RUA ALDERNEY BITENCOURT EMERICK

SITUAÇÃO / LOCAÇÃO

CARIMBOS:

PREFEITURA DE ITANHOMI
DEPARTAMENTO DE ENGENHARIA

ENDEREÇO:
AV. JK Nº 91
BARRIO: CENTRO – CEP: 35120-000
ITANHOMI – MG
CEL: (33) 3231 – 1345

T E R R E N O	LOTE: 09	LOGRADOURO: RUA ALDERNEY BITENCOURT EMERICK Nº 122	VIA: VIA URBANA
	QUADRA: 02	BAIRRO CIDADE NOVA	MUNICÍPIO: ITANHOMI – MG

R.T. (ENG. CIVIL)
DUALMA RIBEIRO DE ANDRADE FILHO

CREA:
61.106/D

PROPRIETARIO:
PREFEITURA MUNICIPAL DE ITANHOMI

CNPJ:
18.493.239/0001-06

DATA:
05/2026

P R O J E T O	DETALHES: INDICADOS	ESCALAS: INDICADAS	ÁREAS: TERRENO 4.157,24 m² AMPLIAÇÃO TERRENO 157,06 m² TOTAL 157,06 m²
	USO: PÚBLICO		
	TÍTULO: PROJETO PARA AMPLIAÇÃO DE ESCOLA		FOLHA: 02/02