
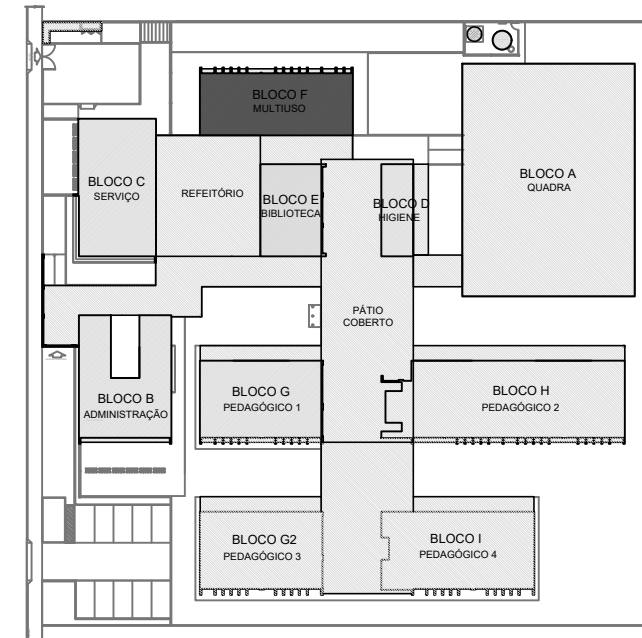


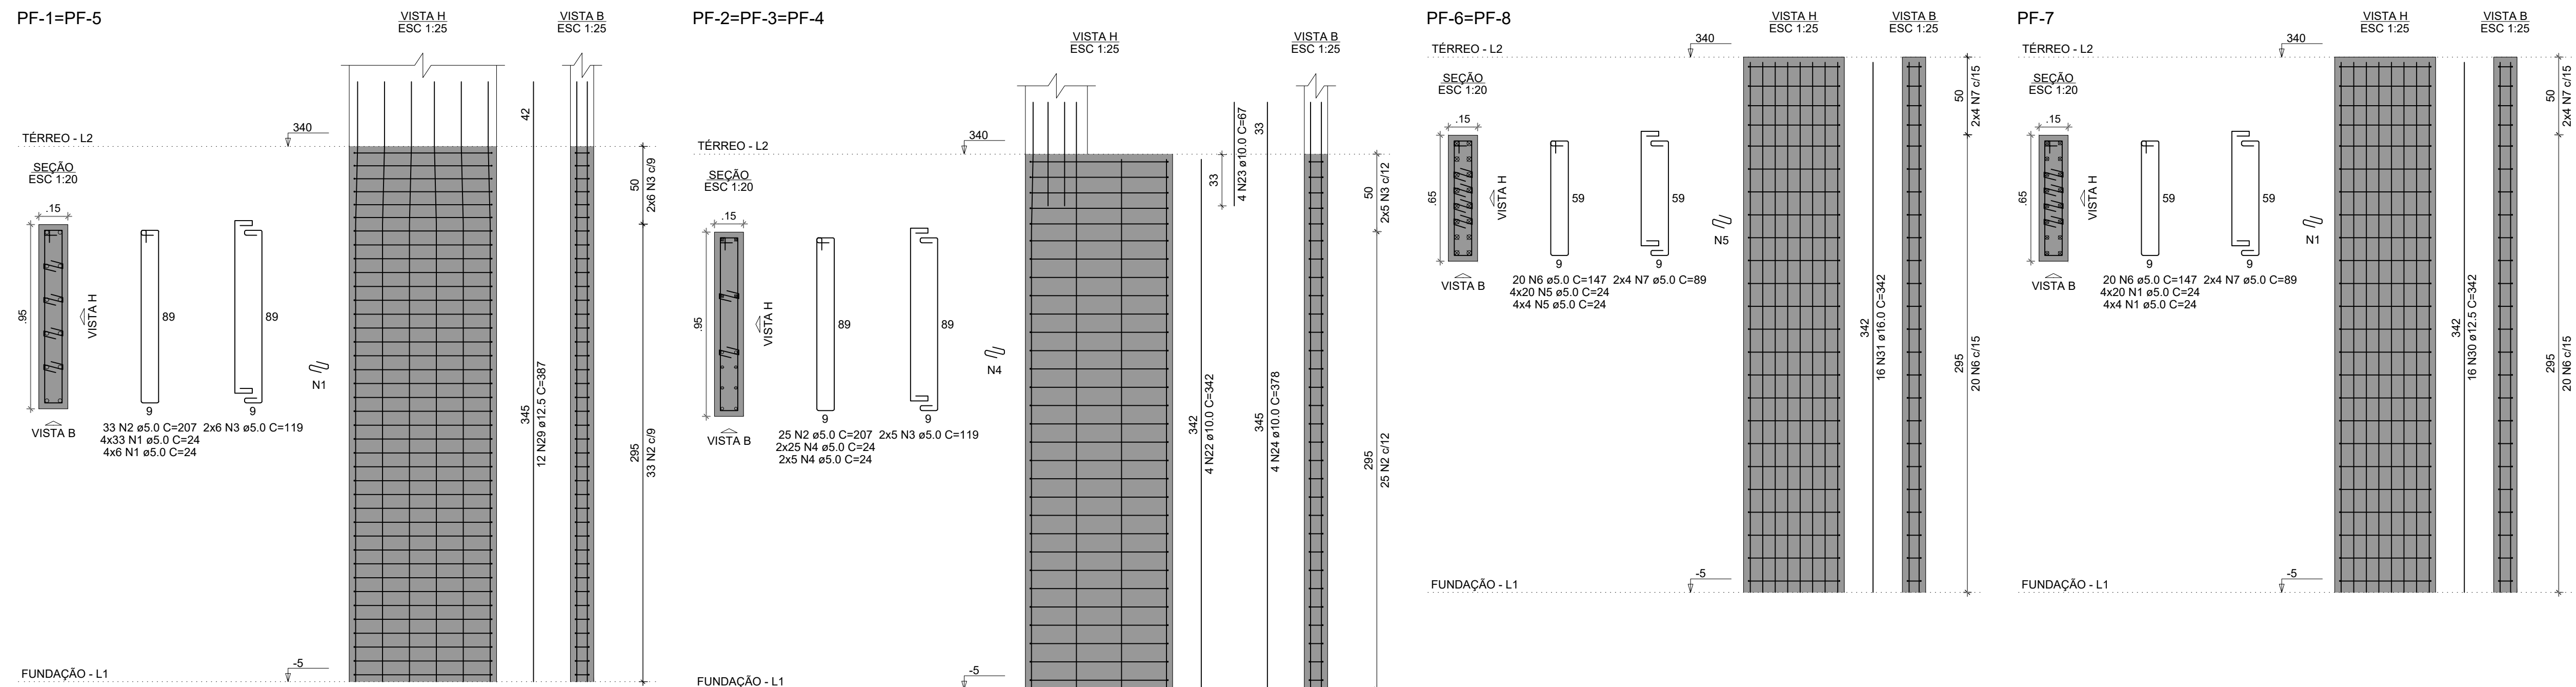



CROQUI DE REFERÊNCIA - IMPLANTAÇÃO

- NOTAS GERAIS:
1. TODAS AS MEDIDAS DEVEM SER CONFERIDAS EM OBRA, "IN LOCO", ANTES DA REALIZAÇÃO DE QUALQUER ATIVIDADE;
 2. RECOMENDAMOS A REALIZAÇÃO DO ESTUDO DOS PROJETOS ANTES DA REALIZAÇÃO DAS ATIVIDADES. POIS O PROFISSIONAL RESPONSÁVEL PELA EXECUÇÃO DEPOIS DE INICIAR O PROCESSO DE ANÁLISE TÉCNICA,
 3. ANTES DE INICIAR AS ATIVIDADES DE EXECUÇÃO É FUNDAMENTAL A ELABORAÇÃO DA ART DE EXECUÇÃO CONFORME AS ORIENTAÇÕES DO CREA/ESTADO;
 4. PARA MELHOR REPRESENTAÇÃO DAS INFORMAÇÕES E/OU DETALHES: SEMPRE INFORMAR AS MEDIDAS INFORMADAS EM PLANTA, POIS PODEM SER ALTERADAS PARA MELHOR REPRESENTAÇÃO DAS INFORMAÇÕES E/OU DETALHES;
 5. SEMPRE OBSERVAR AS NOTAS INFORMADAS EM PLANTA, POIS PODEM SER MODIFICADAS PARA MELHOR REPRESENTAÇÃO DAS INFORMAÇÕES E/OU DETALHES;
 6. ORIENTAMOS QUE DEVERÃO SER ANALISADOS OS ARQUIVOS IF DISPONIBILIZADOS, ANTES DE UMA CONSULTA PRÉVIA AO PROJETO, PARA TODAS E QUALQUER DIFERENÇAS; A EQUIPE DE DESENVOLVIMENTO DO PROJETO DEVERÁ SER ACIONADA;
 7. QUALQUER ALTERAÇÃO REALIZADA NO PROJETO PLANTA DE EQUIPE DE EXECUÇÃO DEVEM SER DOCUMENTADAS NOS PROJETOS DE EXECUÇÃO.

- NOTAS ESPECÍFICAS ESTRUTURAIS:**
- PROJETOS**
1. EM TODAS AS DÓDAS E/OU DIVERGÊNCIAS NÃO AFETEM ESTRUTURALMENTE O PLANEJAMENTO ARQUITETÔNICO, TODOS OS PROJETOS DE ARQUITETURA SERÃO PRIORIZADOS.
2. A ESTRUTURA FOI DIMENSIONADA PARA UTILIZAR CONCRETO XAMPA EM SUA TOTALIDADE.
3. DETALHE DE FUNDADO: O PROJETO E/OU ESTÁGIO INSERIDO NO DESENHO E APENAS SUGESTIVO, ONDE NUNCA DEVERM SER EXATOS TODAS AS REALIZAÇÕES DOS ESTUDOS E/OU CONFORME AS NORMATIVAS VIGENTES.
4. O DETALHE DE FUNDAÇÃO "ESTACAS ISOLADAS" INSERIDO NO DESENHO E APENAS SUGESTIVO, NUNCA DEVERM SER EXATOS SEM A REALIZAÇÃO DOS ESTUDOS E/OU CONFORME AS NORMATIVAS VIGENTES.
5. A ESTRUTURA PARA QUE O BALDRAME E/OU O "CM" CINCO CENTÍMETROS "ABAIXO DO NÍVEL" E/OU "ZERO" DO PISO DA ARQUITETURA "ACABADO".
6. A ESTRUTURA FOI DIMENSIONADA PARA QUE AS VIGAS BALDRAMES SEJAM EXECUTADAS SOBRE OS BLOCOS PARA MINIMIZAR O RISCO DE FISSURAS E/OU FLECHAS, CONFORME AS COMPATIBILIZAÇÕES REALIZADAS DURANTE O PROCESSO DE ELABORAÇÃO DOS PROJETOS.
7. TODOS OS FUIROS NECESSÁRIOS TEREM CONFECCIONADOS PARA AS INSTALAÇÕES, ESTÃO COMPREENDIDOS NO PROJETO, TODAS AS INFORMAÇÕES TÉCNICAS PARA SUA PREVISÃO CONSTRUCTIVA DURANTE A FASE DE MONTAGEM DE ARMADURA E FORMAS.
8. TODAS AS VIGAS ACIMA DO NÍVEL "ZERO", DEVERM RECEBER UM CONTRA FLEXA DE 1 CM "1 CM CENTÍMETRO".
9. TODAS AS VIGAS ACIMA DO NÍVEL "ZERO", DEVERM RECEBER UM CONTRA FLEXA SUPERIOR A 1 CM "1 CM CENTÍMETRO", ESTÃO SINALIZADAS NA PLANTA DE FORMAS.
10. TODAS AS LAJES ACIMA DO NÍVEL "ZERO", DEVERM RECEBER UM CONTRA FLEXA DE 1 CM "1 CM CENTÍMETRO".
11. TODAS AS LAJES ACIMA DO NÍVEL "ZERO", DEVERM RECEBER UM CONTRA FLEXA SUPERIOR A 1 CM "1 CM CENTÍMETRO", ESTÃO SINALIZADAS NA PLANTA DE FORMAS.
12. OS DETALHAMENTOS DAS ARMADURAS DOS ELEMENTOS ESTRUTURAIS ESTÃO SEPARADOS PELOS NÍVEIS DE EXECUÇÃO.
13. A PLANTA DE DETALHAMENTO DAS ARMADURAS DOS BLOCOS ESTRUTURAIS, DEVE SER CONSIDERADA A APLICAÇÃO JUNTA DE DILATAÇÃO NAS ARMADURAS EM SUA TOTALIDADE.

EXEÇÃO

1. RECOMENDAMOS QUE A LOCAÇÃO DA ESTRUTURA SEJA REALIZADA ATRAVÉS DE EQUIPAMENTOS HOMOLOGADOS E DEVIDAMENTE CALIBRADOS POR ÓRGÃO DE AFIÇÃO E QUALIDADE ISO 9001.
2. É FUNDAMENTAL A UTILIZAÇÃO DE ESPACADORES DE ARMADURA PARA MONTAGEM E CONSTRUÇÃO DE TODOS OS ELEMENTOS.
3. TODAS AS LAJES DEVEM SER IMPERMEABILIZADAS UTILIZANDO APLICAÇÃO DE MANTA LÍQUIDA.
4. NO ATÓ DO EXECUÇÃO DAS VIGAS BALDRAMES E BLOCOS, DEVER SER LANÇADO UM TRAÇO DE BRITA "ZERO" EM TODA SUA EXTENSÃO.
5. TODAS AS VIGAS BALDRAMES E BLOCOS DEVEM SER IMPERMEABILIZADAS UTILIZANDO A APLICAÇÃO DE MANTA LÍQUIDA.
6. APÓS A REALIZAÇÃO DA CONCRETAGEM DOS ELEMENTOS, TODA A ESTRUTURA DEVE PERMANECER COM ESCORAMENTO DE 100% "CINCO PORCENTO" POR PERÍODO DE 30 "TRINTA" DIAS.
7. TODAS AS LAJES DEVEM SER IMPERMEABILIZADAS UTILIZANDO A APLICAÇÃO DE MANTA LÍQUIDA.
8. OS ELEMENTOS ESTRUTURAIS SOMENTE PODER SER CONCRETADOS APÓS A PLENA VALIDAÇÃO DO ENGENHEIRO DE EXECUÇÃO RESPONSÁVEL PELO PROCESSO DE CONCRETAGEM QUE POSSUA CORTA FLEXA IGUAL OU SUPERIOR A 3 CM "TRÊS CENTÍMETROS", DEVEREM PERMANECER COM ESCORAMENTO DE 100% "CINCO PORCENTO" POR PERÍODO DE 45 "QUARENTA E CINCO" DIAS.
9. TODAS AS LAJES DEVEM SER IMPERMEABILIZADAS UTILIZANDO MANTA ALUMINIZADA.
10. OS ELEMENTOS ESTRUTURAIS SOMENTE PODER SER CONCRETADOS APÓS A PLENA VALIDAÇÃO DO ENGENHEIRO DE EXECUÇÃO RESPONSÁVEL PELO PROCESSO DE CONCRETAGEM QUE POSSUA CORTA FLEXA IGUAL OU SUPERIOR A 3 CM "TRÊS CENTÍMETROS", DEVEREM PERMANECER COM ESCORAMENTO DE 100% "CINCO PORCENTO" POR PERÍODO DE 45 "QUARENTA E CINCO" DIAS.

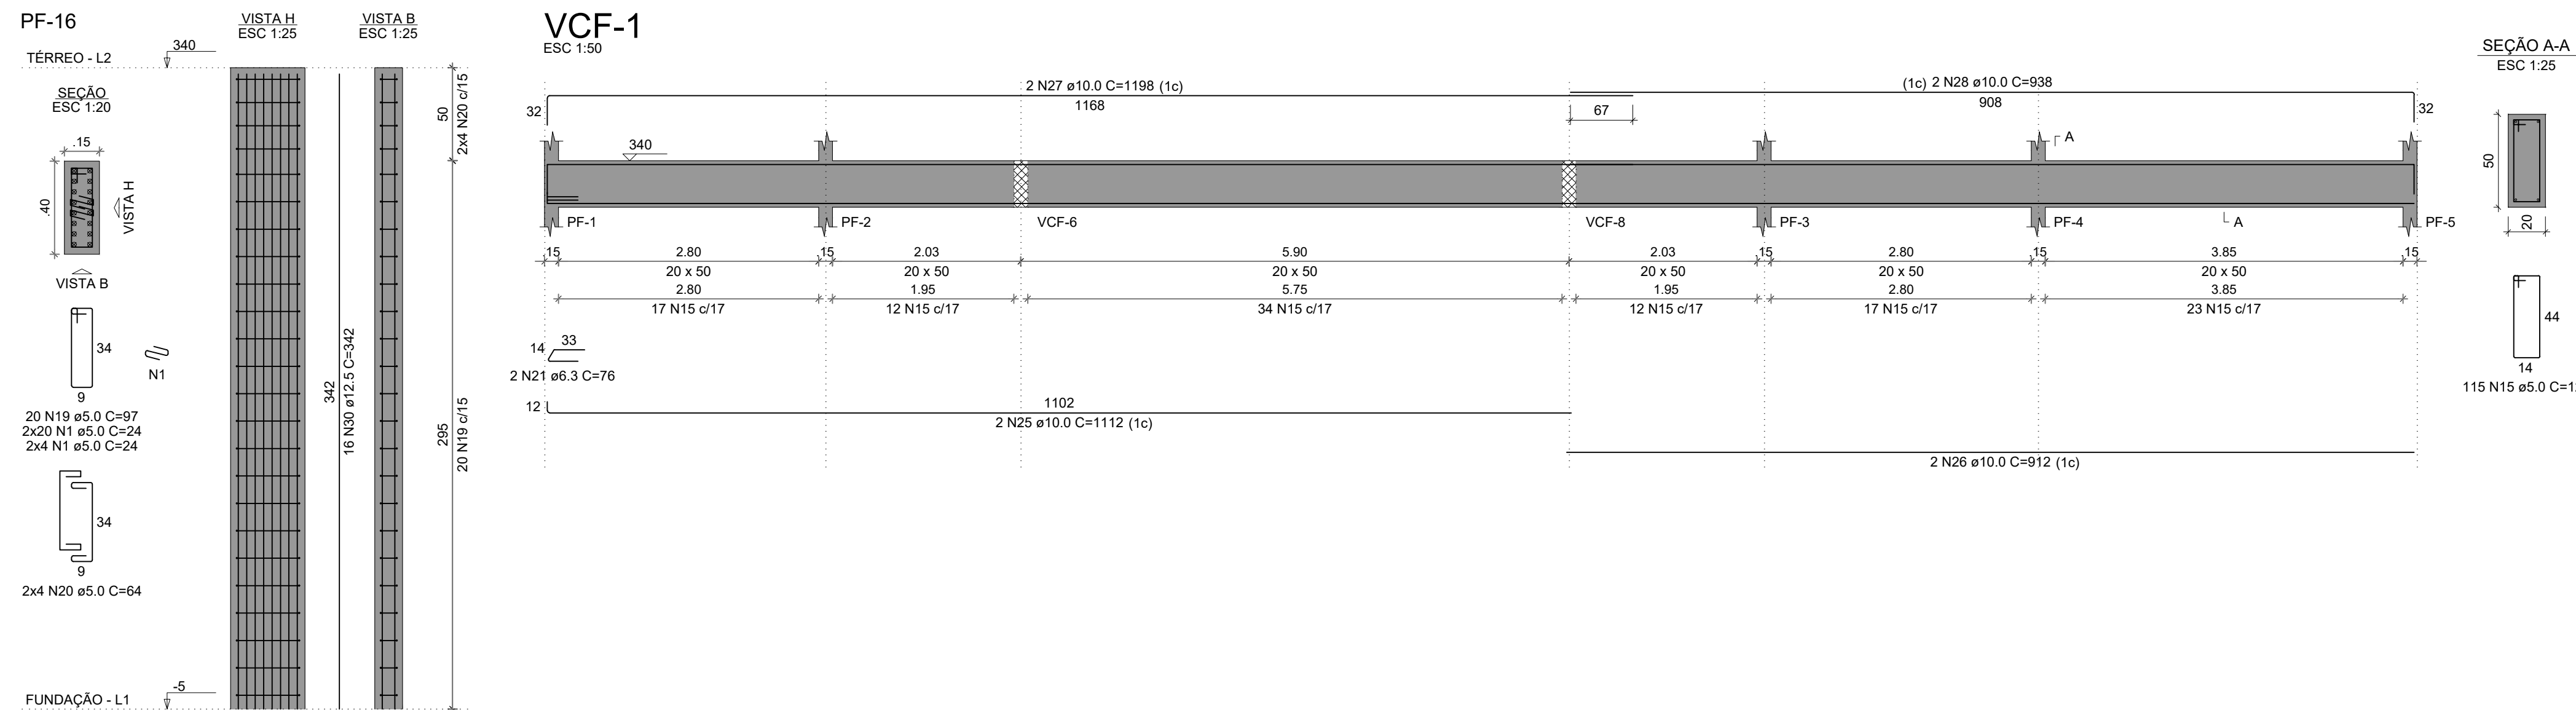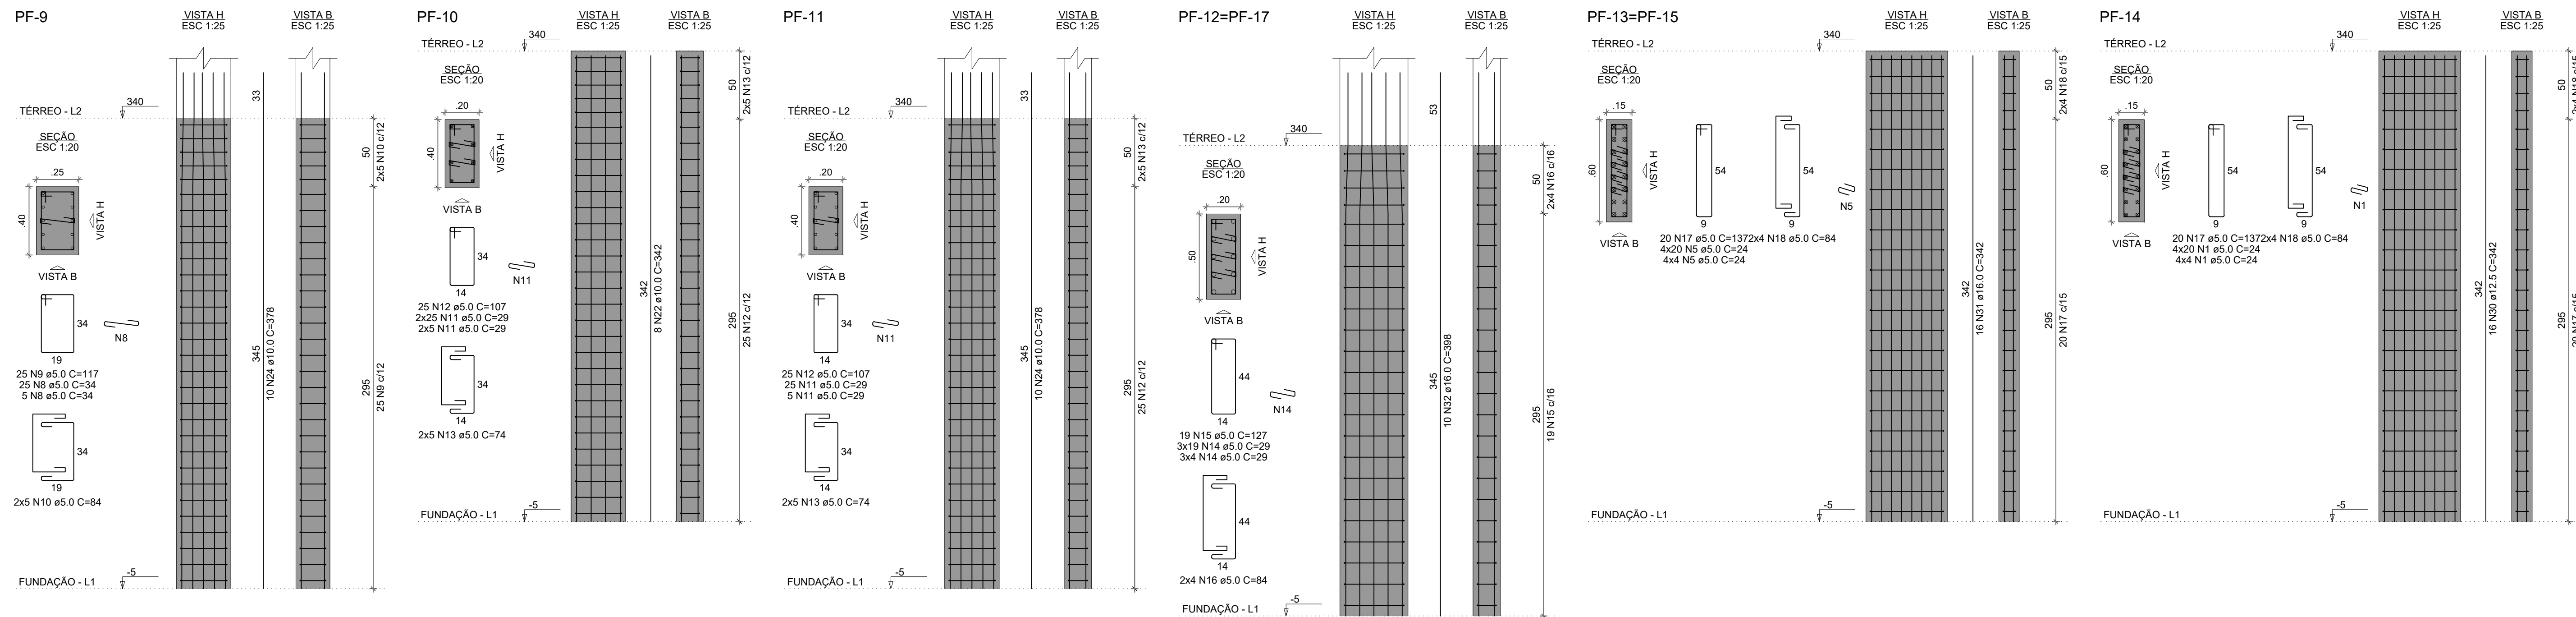RELAÇÃO DO AÇO

2xPF-1	3xPF-2	2xPF-6			
PF-7	PF-9	PF-10			
PF-11	2xPF-12	2xPF-13			
PF-14	PF-16	VCF-1			
AÇO	N	DIAM (mm)	QUANT	C.UNIT (cm)	C.TOTAL (cm)
CA60	1	5,0	552	24	13248
	2	5,0	141	207	29187
	3	5,0	54	219	8426
	4	5,0	180	24	4320
	5	5,0	384	24	9216
	6	5,0	60	147	8820
	7	5,0	24	89	2136
	8	5,0	30	34	1020
	9	5,0	25	117	2925
	10	5,0	10	84	840
	11	5,0	90	29	2610
	12	5,0	50	107	5350
	13	5,0	20	74	1480
	14	5,0	138	29	4002
	15	5,0	153	127	19431
	16	5,0	16	84	1344
CA50	17	5,0	60	137	8220
	18	5,0	24	84	2016
	19	5,0	20	97	1940
	20	5,0	8	64	512
	21	6,3	2	76	152
	22	10,0	284	342	6840
	23	10,0	12	67	804
	24	10,0	32	378	12096
	25	10,0	2	1112	2224
	26	10,0	2	912	1824
	27	10,0	2	1198	2396
	28	10,0	2	938	1876
	29	12,5	22	337	928
	30	12,5	48	342	16416
	31	16,0	64	342	21888
	32	16,0	20	398	7960

RESUMO DO AÇO			
AÇO	DIAM (mm)	C.TOTAL (m)	PESO + 10% (kg)
CA50	6.3	1.5	0.4
	10.0	280.6	190.3
	12.5	257	272.4
	16.0	298.5	518.2
CA60	5.0	1250.4	212
PESO TOTAL (kg)			
CA50	981.3		
CA60	212		

Volume de concreto (C-30) = 8.21 m³

Área de forma = 120.44 m²

CONTROLE DE REVISÕES

Nº	DATA	DESCRIÇÃO
 FNDE <i>Fundo Nacional de Desenvolvimento da Educação</i> MINISTÉRIO DA EDUCAÇÃO		
PROJETO PADRÃO - FNDE		
PROPRIETÁRIO :		
ENDEREÇO:		
MUNICÍPIO - UF:		
PROPRIETÁRIO CREA RESP. TÉCNICO CAU AUTOR DO PROJETO		
DLFO	CREA	
	RA	

ESCOLA 9 SALAS DE AULA - MODELO TÉRREO				
PROJETO DE ESTRUTURA				
COORDENAÇÃO CGEST - Coordenação Geral de Infraestrutura Educcional	ARMAÇÕES DO TÉRREO BLOCO F - MULTIUSO		SCA	
	REVISÃO R.00	ESCALA INDICADA		PRANCHA 49/126
		DATA EMISSÃO JAN/2021		
FORMATO 1050x594				