




SEÇÃO TRANSVERSAL DA VIA NOS TRECHOS 1, 2 E 3  
1:20

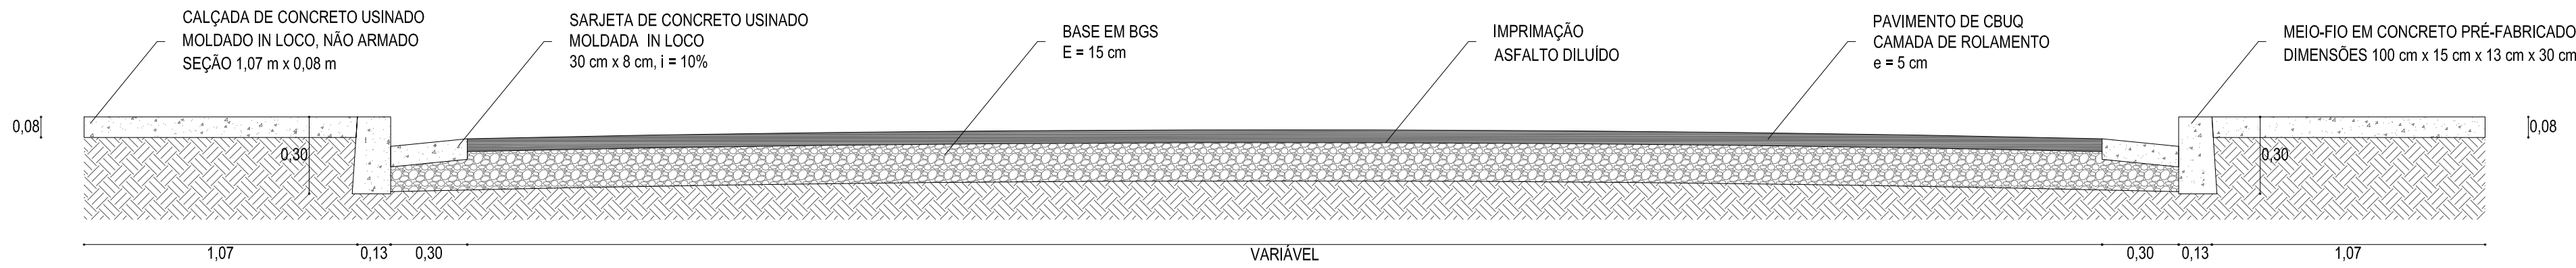


SEÇÃO TRANSVERSAL DA VIA NO TRECHO 4  
1:20

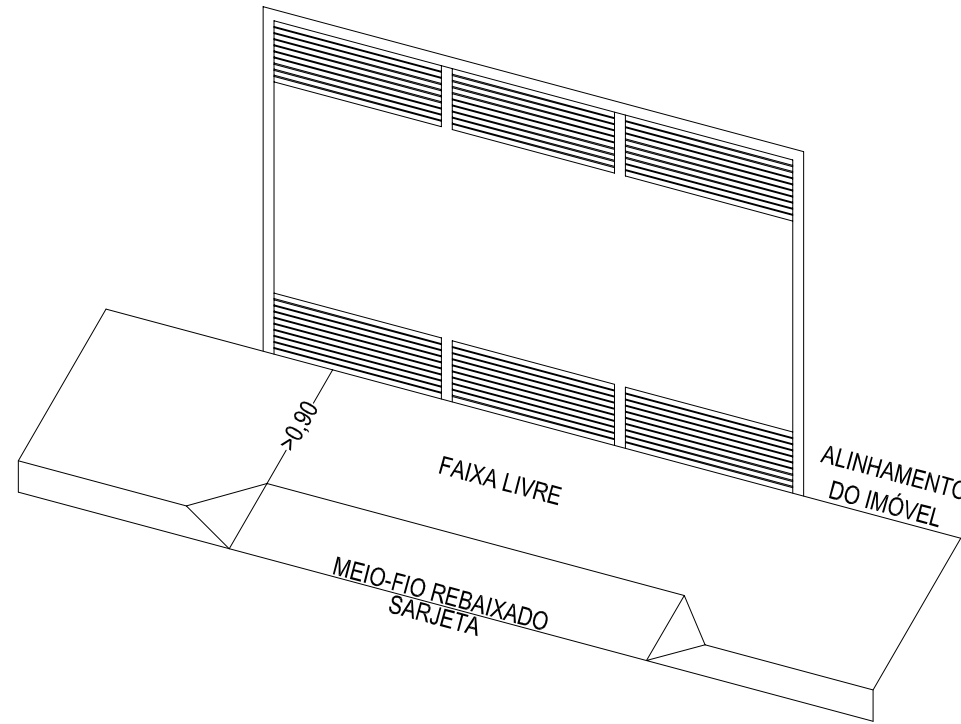




DETALHE DO ACESSO ÀS GARAGENS SEM ESCALA

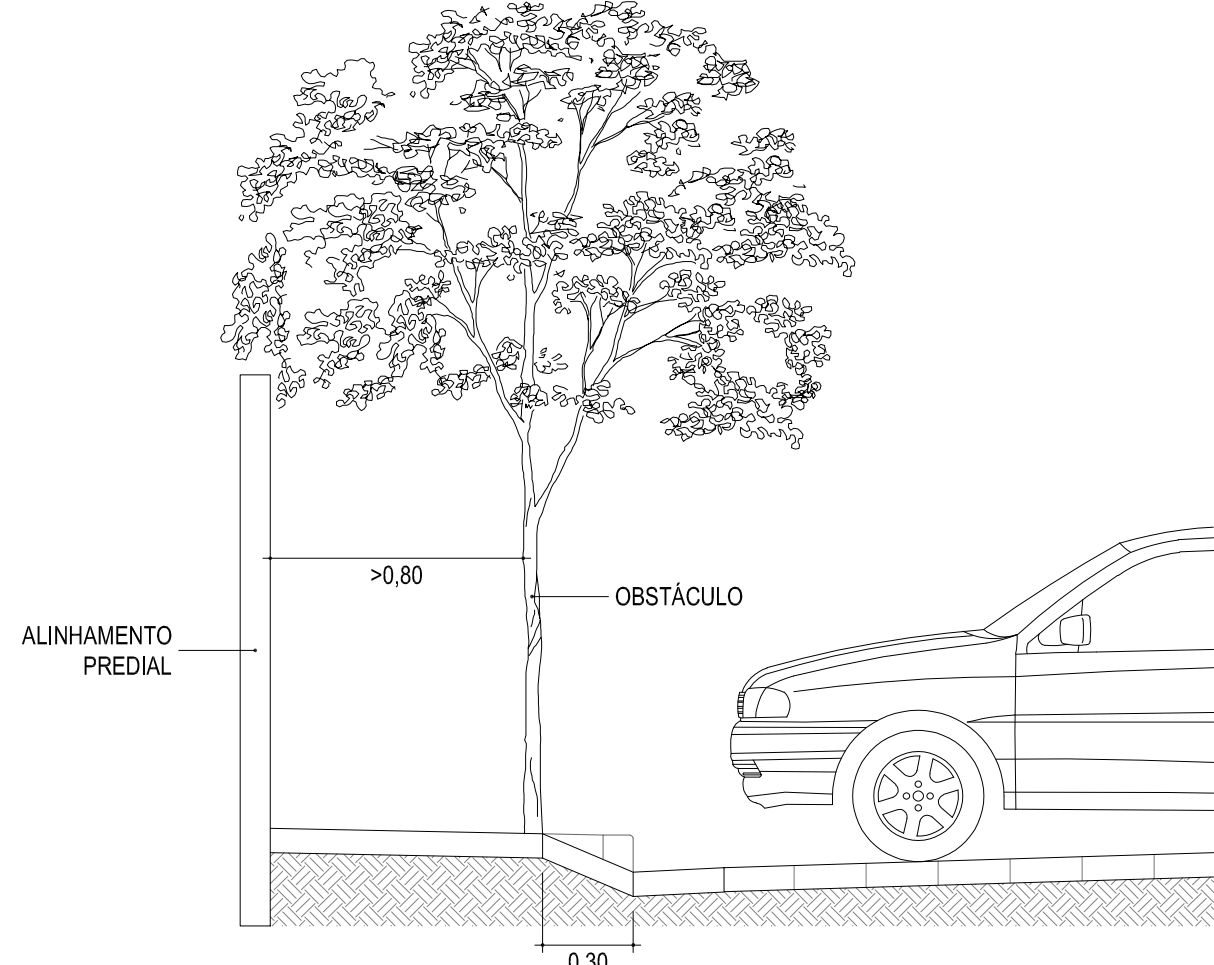


DETALHE DA CALÇADA  
1:25

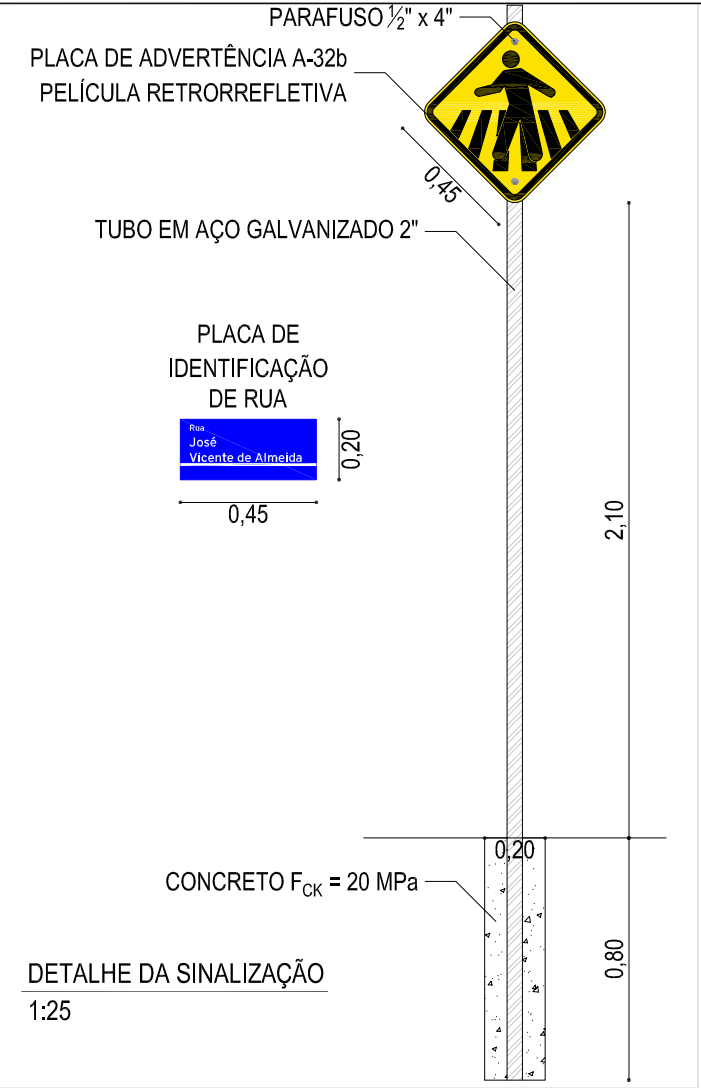



DETALHE DA SINALIZAÇÃO  
1:25

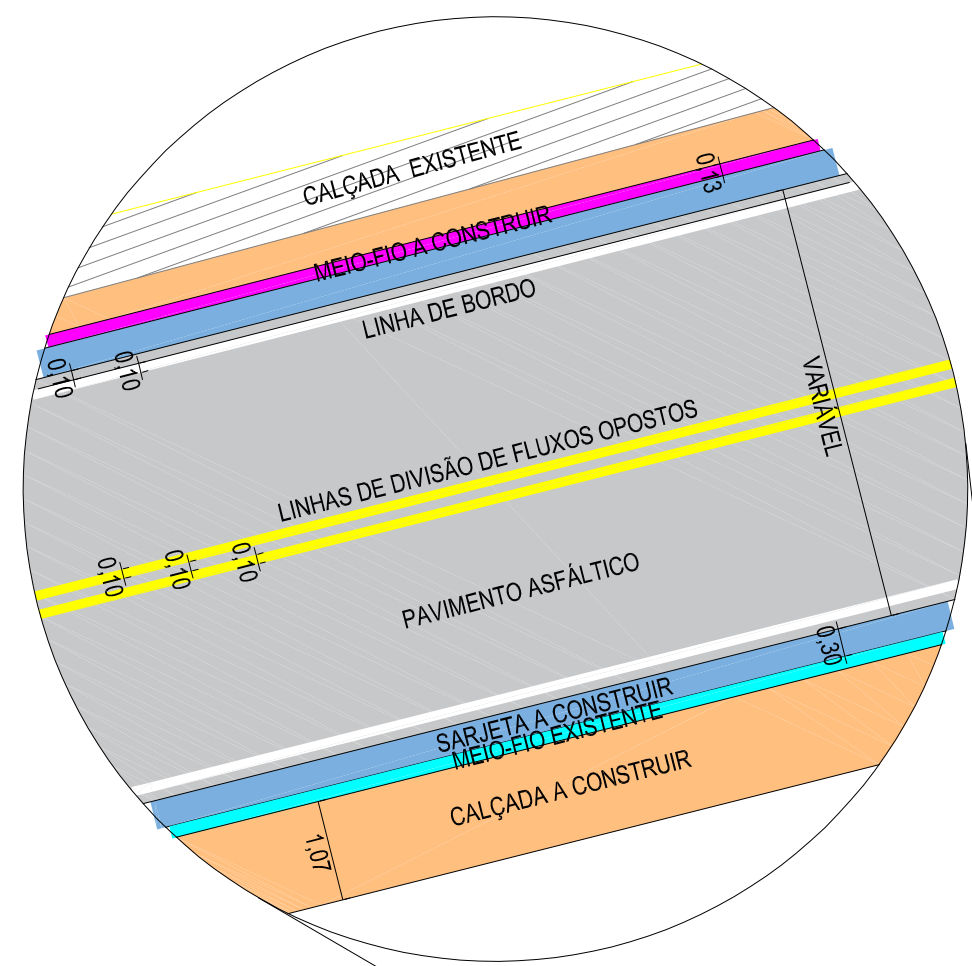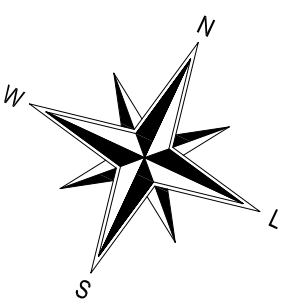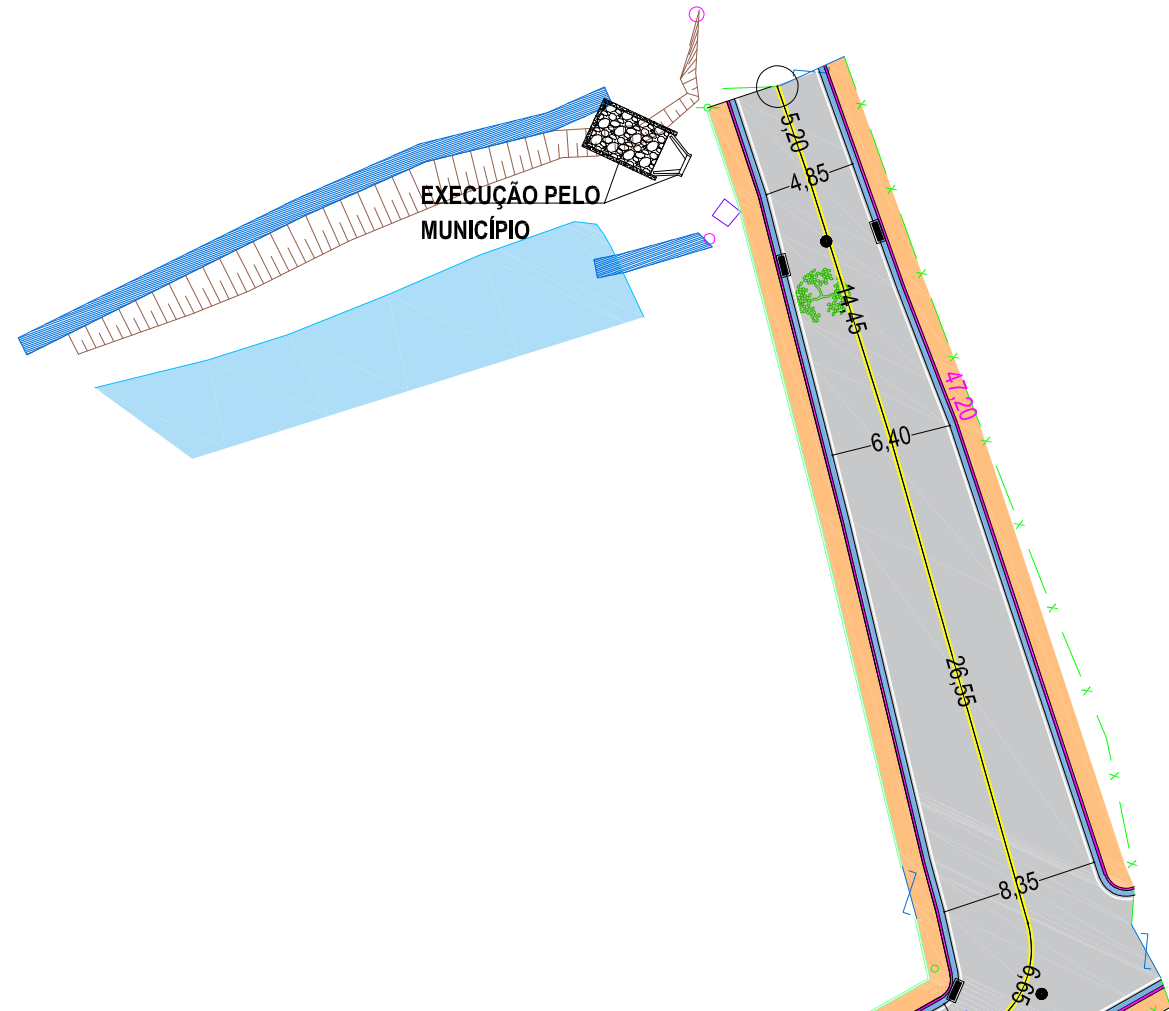

OS MEIOS-FIOS EXISTENTES QUE POSSIBILITAM A CONSTRUÇÃO DE CALÇADAS COM 1,20 M DE FAIXA LIVRE, NO MÍNIMO, SERÃO MANTIDOS. JÁ AQUELES QUE NÃO RESPEITAM ESSA MEDIDA, PARA EVITAR A DEMOLIÇÃO, FICARÃO DENTRO DAS CALÇADAS. POR FIM, NESSES LOCAIS, SERÃO EXECUTADAS NOVAS GUIAS.

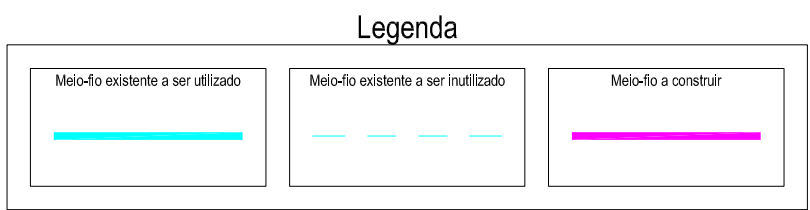

TRAVESSIA DE PEDESTRES ELEVADA  
EXECUTADA EM CBUQ  
DESNÍVEL = 12 cm

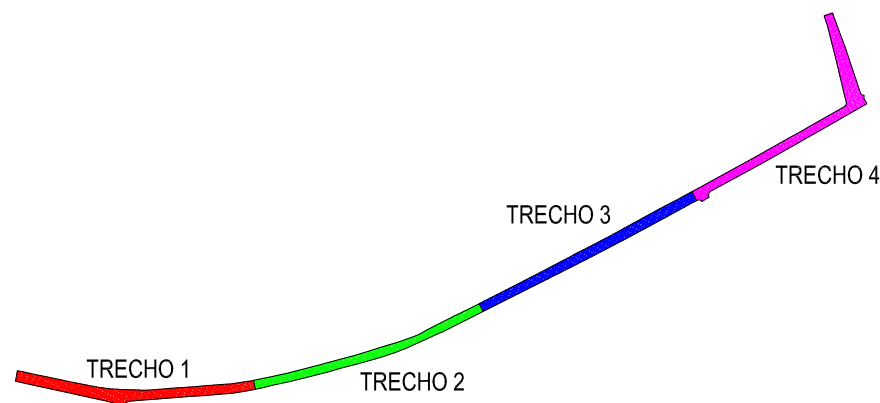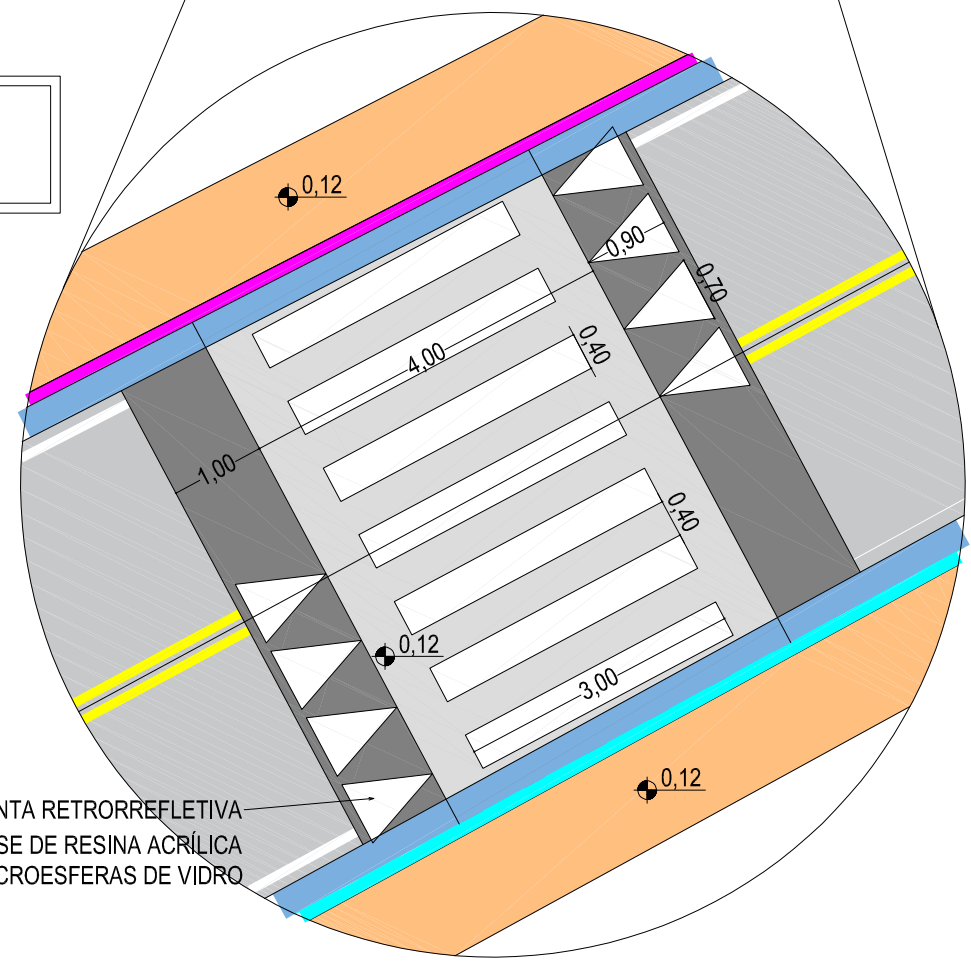

**Associação dos Municípios da Microrregião dos Campos das Vertentes**  
Avenida Leite de Castro, nº 1364 - Fábricas - CEP 36.301-180  
São João del-Rei/MG - (32) 3371-7100 - amver@amver.org.br

|              |                                           |           |               |
|--------------|-------------------------------------------|-----------|---------------|
| TÍTULO:      | Projeto de Pavimentação Asfáltica         | DATA:     | 15/07/2024    |
| CONTRATANTE: | Município de Tiradentes                   | ÁREA:     | 2.767,95 m²   |
| OBJETIVO:    | Infraestrutura Urbana                     | ESCALA:   | 1:400         |
| CONTEÚDO:    | Projeto Geométrico e Detalhamentos        | CONTRATO: | 1089263-87    |
| LOCAL:       | Rua José Vicente de Almeida, Águas Santas | ART:      | MG20242792009 |
|              |                                           | FOLHA:    | 02/03         |

CONTRATANTE: RESPONSÁVEL TÉCNICO: