



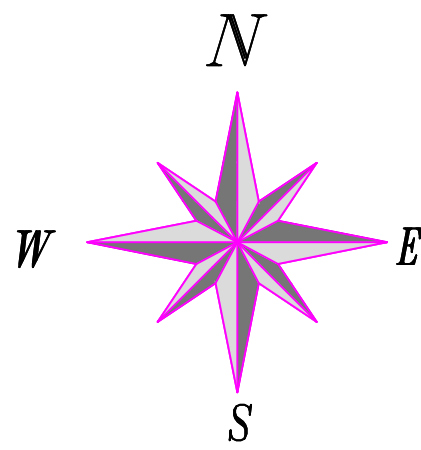

PAVIMENTAÇÃO

LEGENDA

- PASSEIO (CALÇADA) DE CONCRETO MOLDADO IN LOCO, ACABAMENTO CONVENCIONAL, NÃO ARMADO
- SARJETA EM CONCRETO 40X7
- PAVIMENTAÇÃO EM PISO INTERTRAVADO, COM BLOCO SEXTAVADO DE 25 X 25 CM, ESPESSURA 8 CM.
- GUIA (MEIO-FIO) EM CONCRETO PRÉ-FABRICADO100X15X13X30 CM
- GUIA (MEIO-FIO) EM CONCRETO PRÉ-FABRICADO100X15X13X30 CM - ENTERRADO PARA TRAVAMENTO
- ARVORES DE PEQUENO PORTE (da mata nativa)

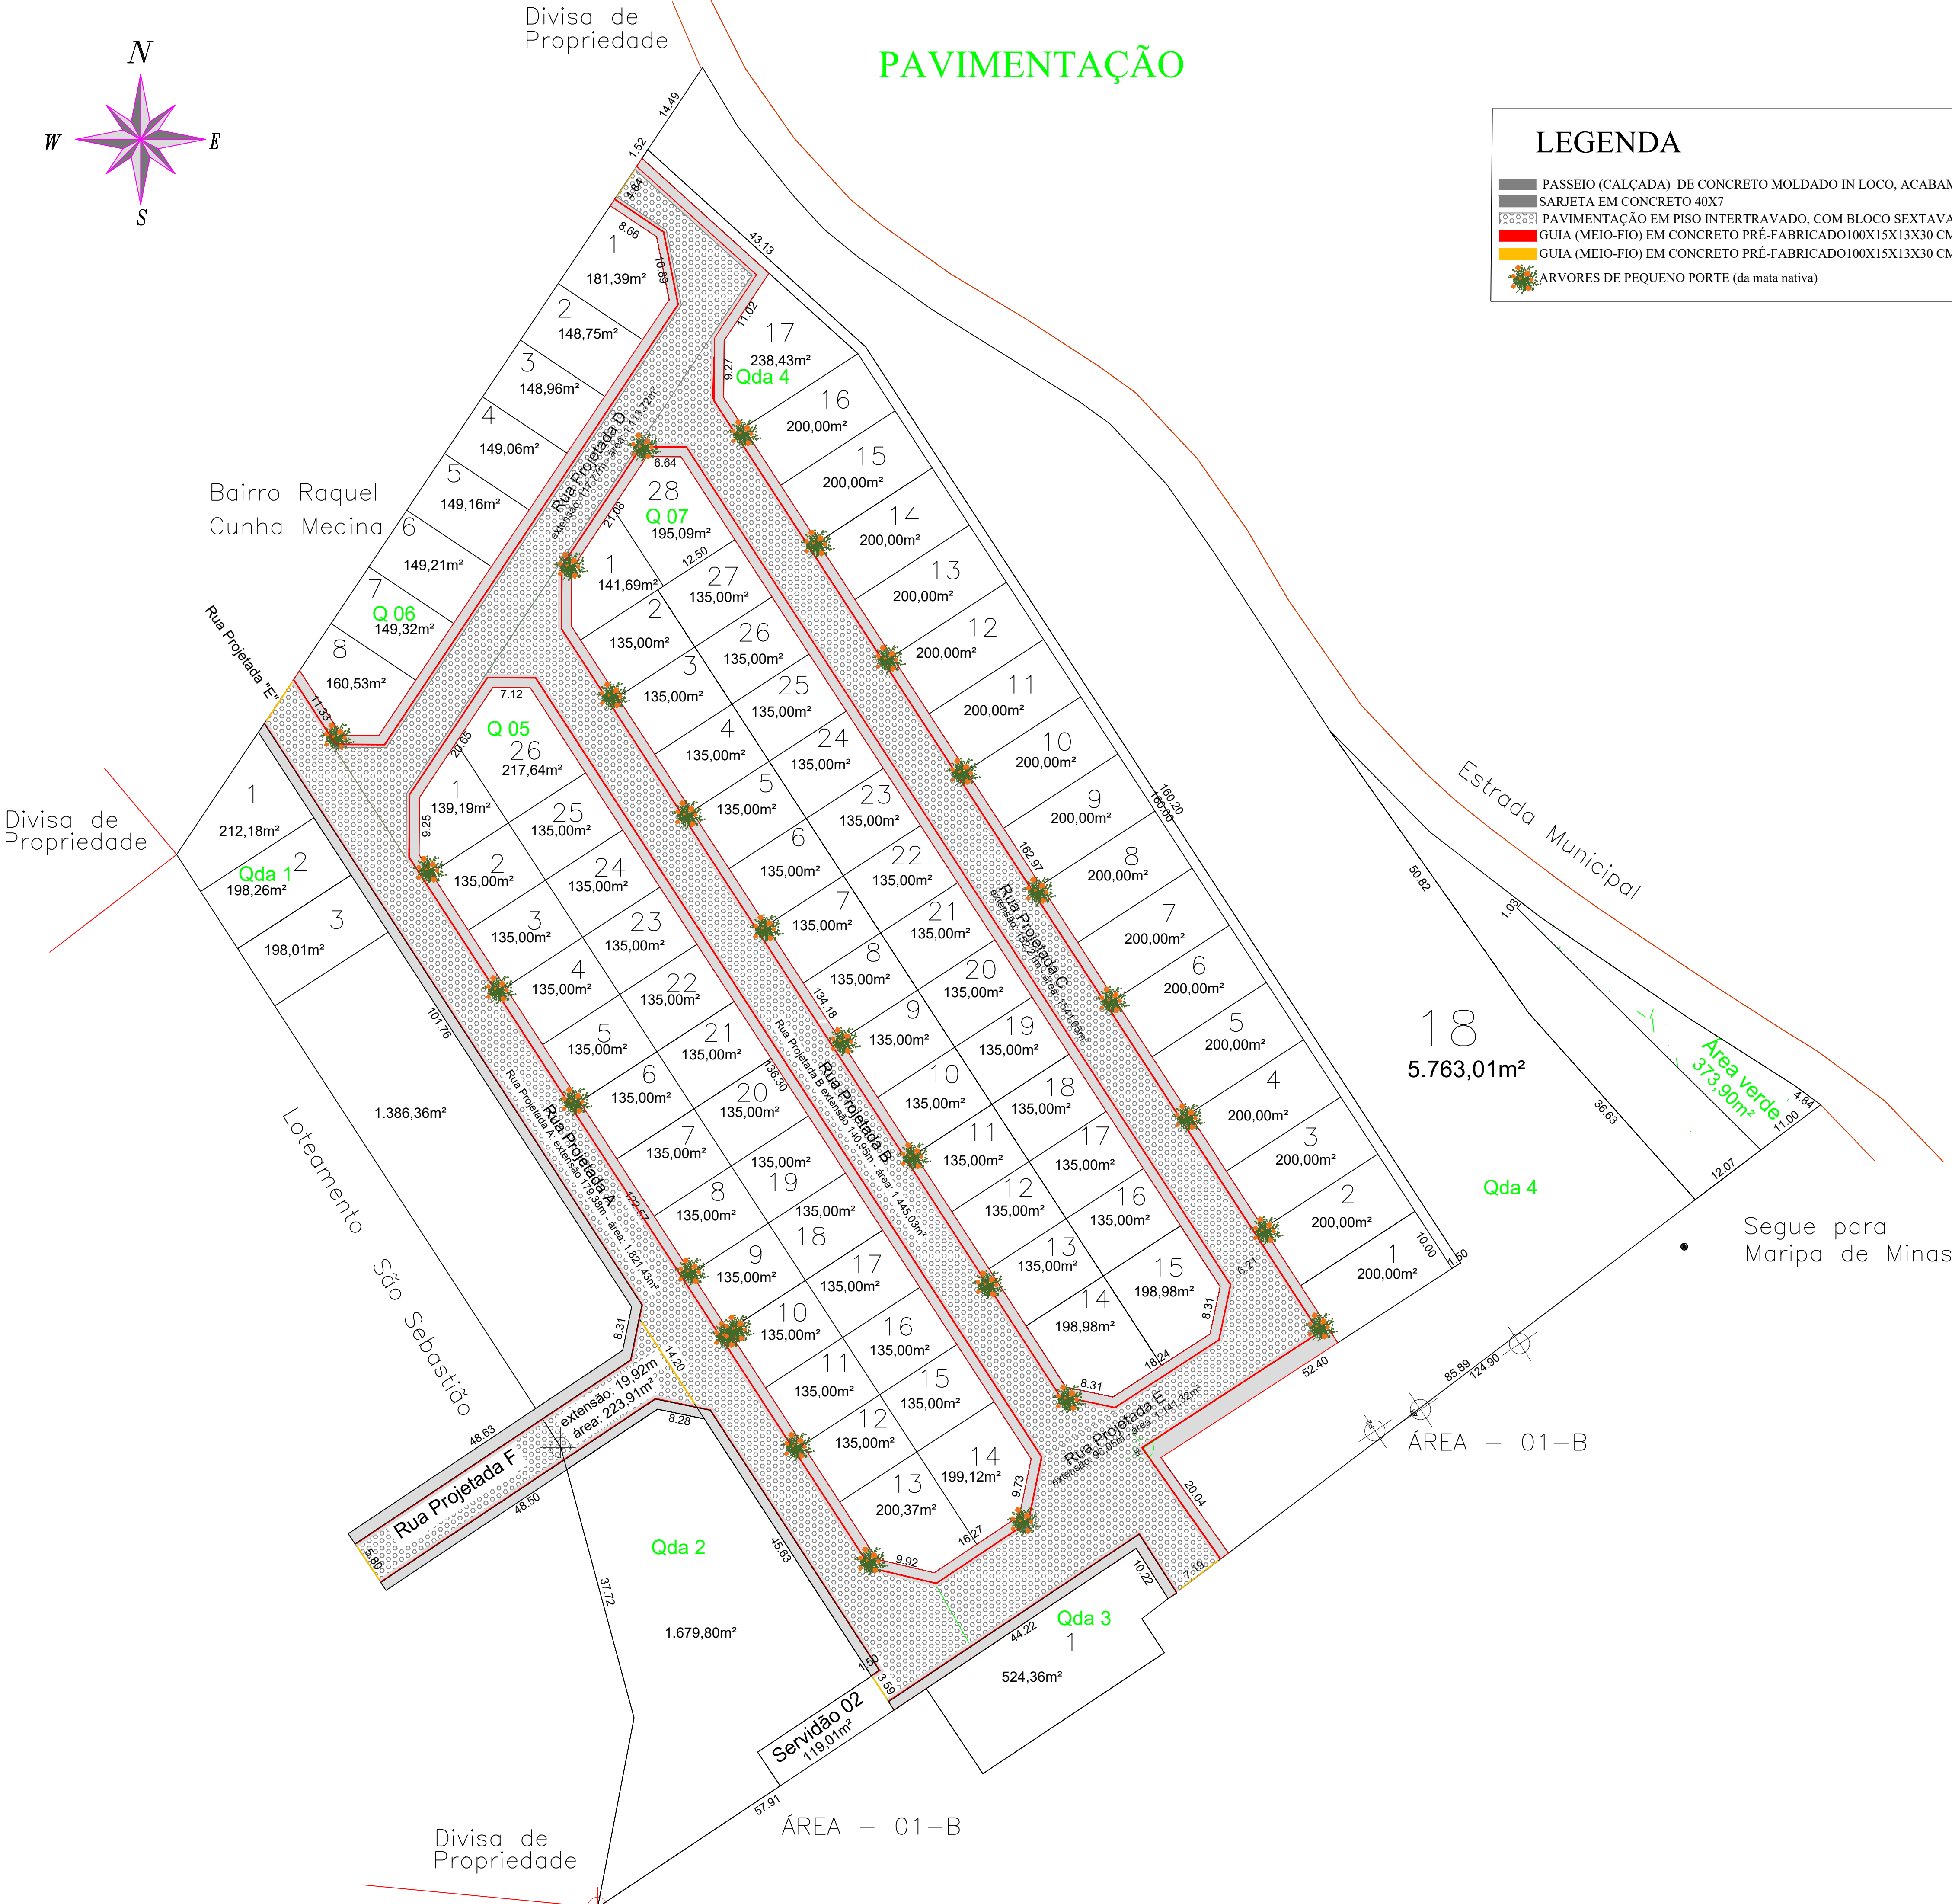

**ROCHEDO DE MINAS**  
PREFEITURA MUNICIPAL DE ROCHEDO DE MINAS  
Praça Sebastião Gomes n°. 92 centro  
Email: engetopmarcus@hotmail.com

PROJETO URBANISTICO  
FL 03/06

Imóvel: loteamento  
Proprietários: PREFEITURA MUNICIPAL DE ROCHEDO DE MINAS  
CNPJ: 18.558.080/0001-60  
Município: ROCHEDO DE MINAS  
Comarca: SÃO JOÃO NEPOMUCENO  
Estado (UF): MG  
Data: 20 DE Maio de 2025

| Áreas e Perímetros:                                 | CONVENÇÕES |
|-----------------------------------------------------|------------|
| Área total da escritura: 31.000,00m²<br>03.10.00 ha | VER TABELA |
| Perímetro (m): 783,45m                              |            |
| Escala: 1/600                                       |            |

PROJETO: Projeto de pavimentação a arborização do Loteamento RAQUEL CUNHA MEDINA II.

DESCRIÇÃO: DAS ÁREAS (quadras e Lotes)  
ver quadros acima

RT:  
MARCUS PIMENTEL SINHOROTO  
ENG. CIVIL CREA/MG 32032/D