


em coordenadas: UTM

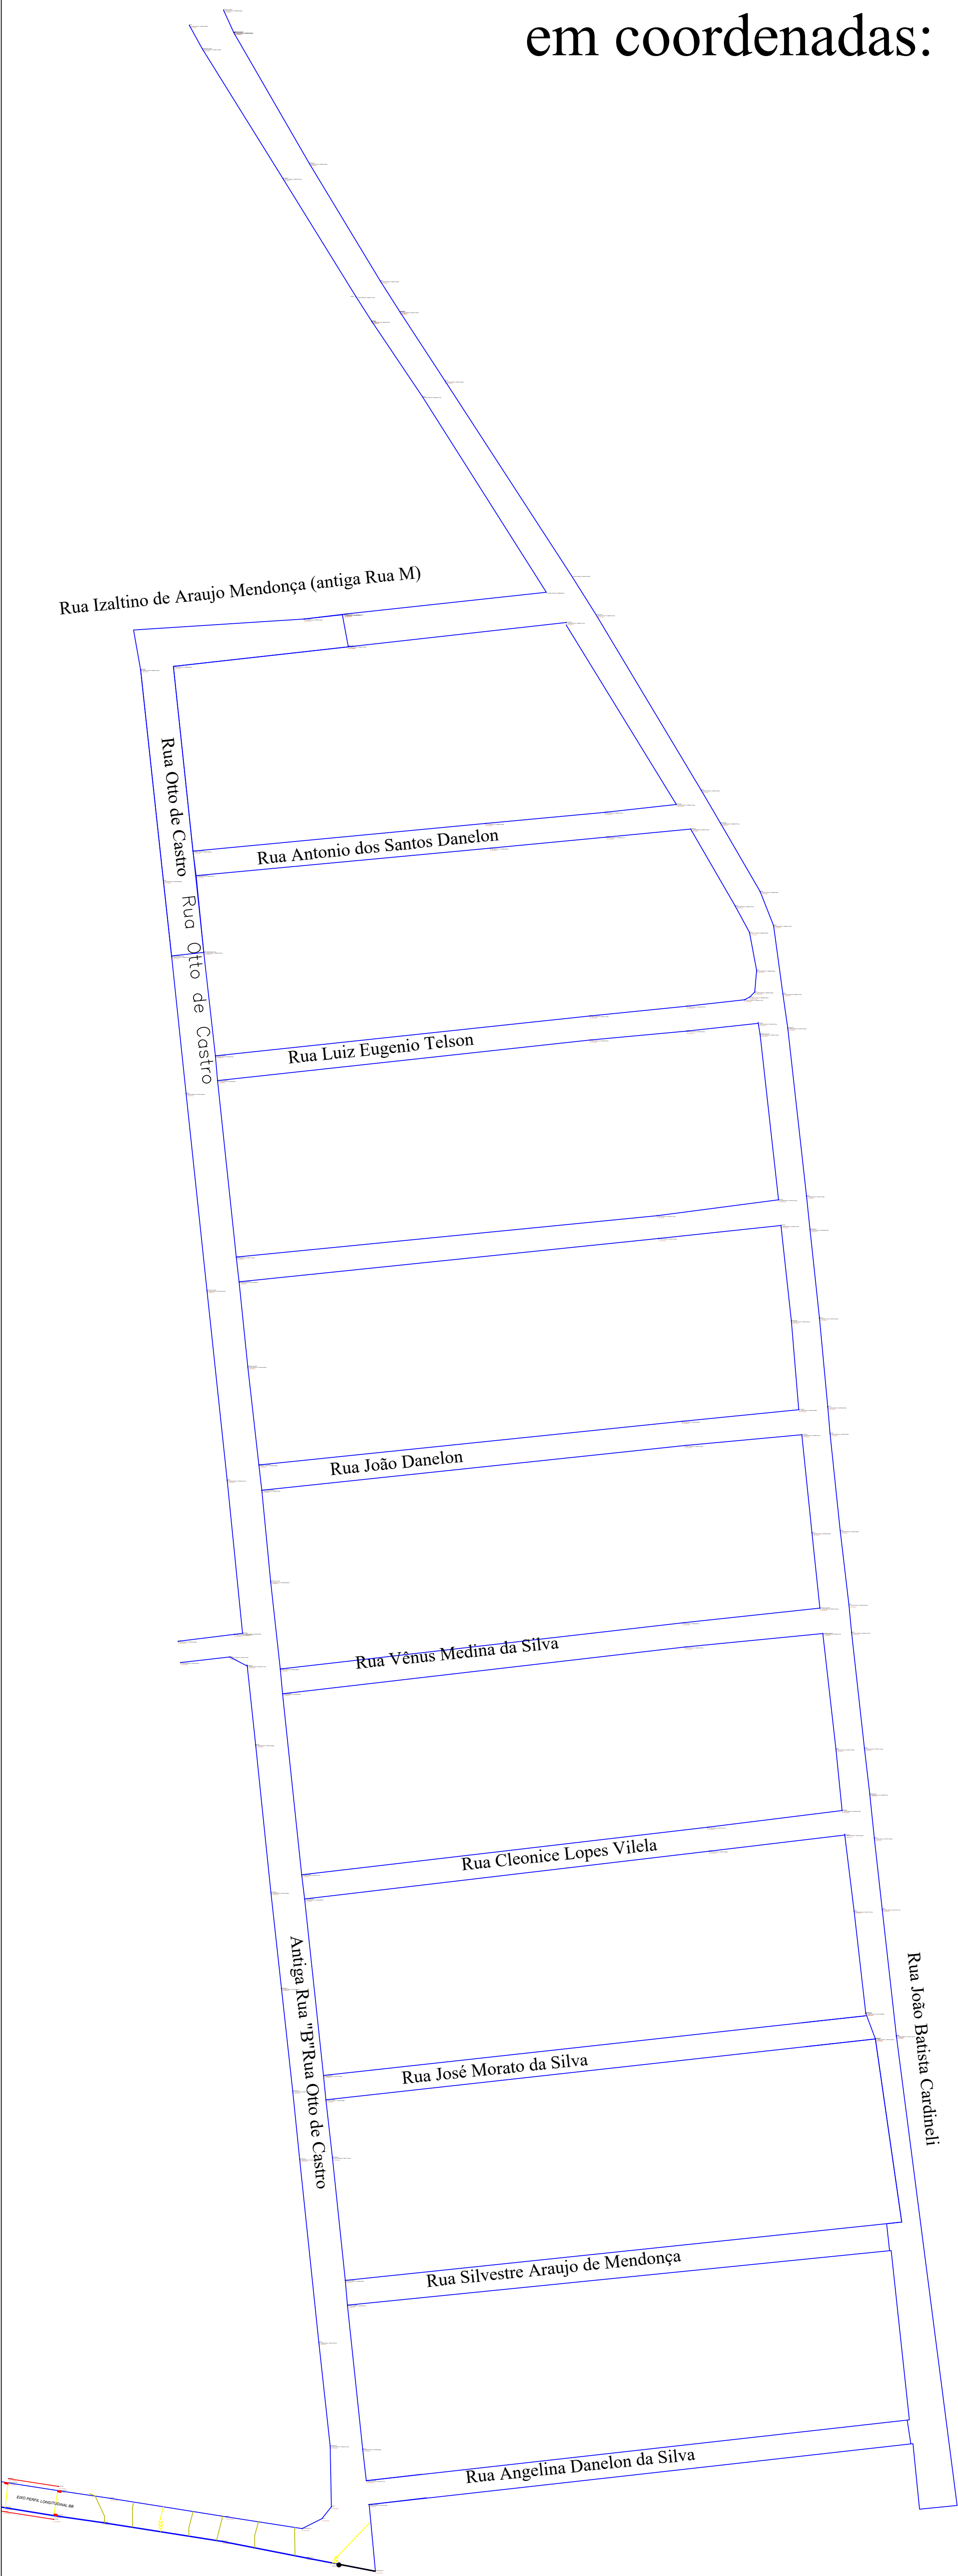

LEGENDA

BOCA DE LOBO - BUEIRO EXISTENTE

PAVIMENTAÇÃO EM CBUQ

GUIA (MEIO-FIO) EM CONCRETO PRÉ-FABRICADO100X15X13X30 CM

GUIA (MEIO-FIO) EM CONCRETO EXISTENTE

PLACA DE PARADA OBRIGATORIA

PLACA DE VELOCIDADE MÁXIMA PERMITIDA

PLACA DE LOGRADOURO

PLACA DE TRAVESSIA DE PEDESTRE

RAMPA DE ACESSIBILIDADE CALÇADA ESTREITA

PLANTA DE SINALIZAÇÃO (POSICIONAMENTO)

Projeto de Pavimentação em CBUQ		
PROPRIETÁRIO:		
Prefeitura Municipal de ROCHEDO DE MINAS - MG		
ENDEREÇO:		
SEGMENTOS DAS RUAS JOÃO BATISTA CARDINELI E RUA IZALTINO DE ARAUJO		
RESPONSÁVEL TÉCNICO - CREA/CAU:		
Marcus Pimentel Senhoroto - CREA 32032/D ART MG20264840767		
OBRA:	Nº FOLHA:	
Pavimentação em Ruas do Municipio	01	
Instrumento:	02	
TÍTULO:	PRANCHA: Pavimentação em CBUQ meio fio e sarjetas	
ESCALA:	DATA:	DESENHISTA:
Como indicado	09/04/2026	Marcus

APARELHO
RTK Hi-Target V60