



RUA DONA HONORATA CANDIDA BORGES
PLANTA RECAPEAMENTO
ES 1/400

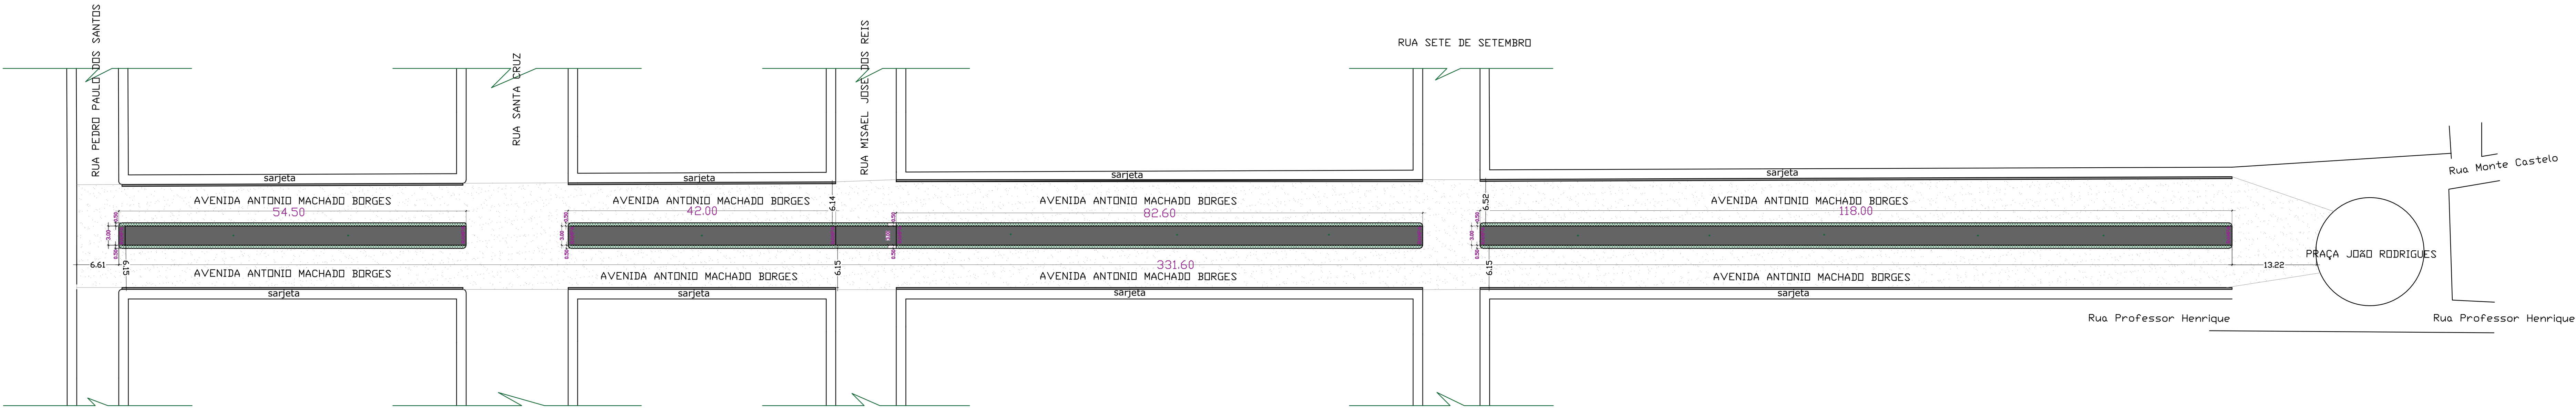

AVENIDA ANTONIO MACHADO BORGES
PLANTA RECAPEAMENTO
ES 1/400

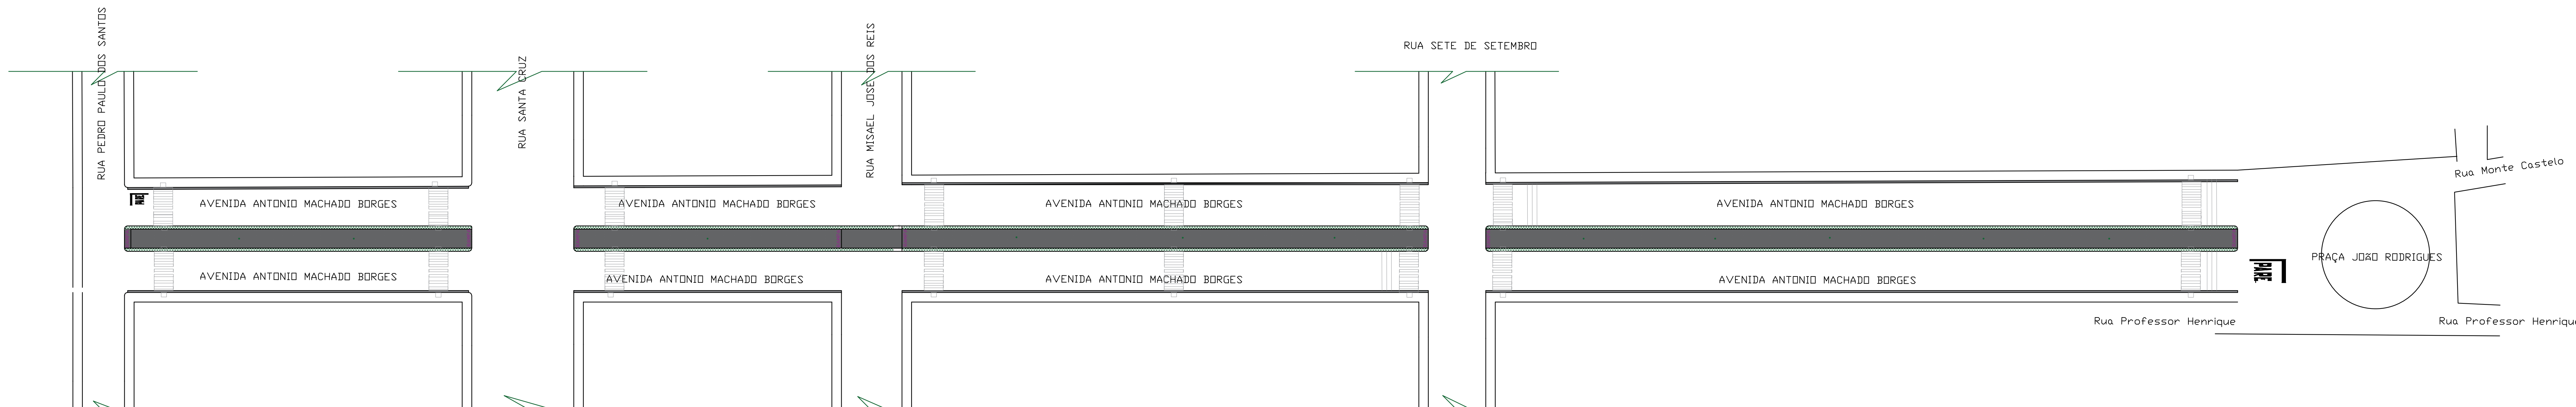

AVENIDA ANTONIO MACHADO BORGES
PLANTA SINALIZAÇÃO HORIZONTAL
ES 1/400

| | | | |
|------------|--|-----|----------------------------|
| REQUERENTE | Prefeitura Municipal de Pratinha CNPJ:18.585.570/0001-56 | | CPF/CNPJ 742.505.746-87 |
| | ENDEREÇO: Rua Pedro Paulo dos Santos,45 B: Centro CEP: 38.960-000 Pratinha - MG | | TELEFONE |
| IMÓVEL | ENDEREÇO: Avenida Antonio Machado Borges e Outra B: Centro CEP: 38.960-000 Pratinha - MG | | BAIRRO Centro |
| | INSCRIÇÃO MUNICIPAL | | SETOR |
| EXECUÇÃO | RESPONSÁVEL: Marcio França da Silva | | ÁREA (m²) 5.571,81m² |
| | ENDEREÇO DO RT: Rua Jose Vicente Filho,75 Bairro Portal Canburi Araxá - MG | | RT. Nº 382863D |
| EMAIL: | | ISS | TELEFONE (34)991735475 |