PRATIQUE O ASTA

A - ABRIR
S - SINALIZAR
T - TESTAR
A - ATERRAR

OBSERVAÇÕES CONFORME ITEM 10.3 DA NR 10

1– EXECUTAR SINALIZAÇÃO E DELIMITAÇÃO DA ÁREA DE SERVIÇO, CONFORME ND: 4.51.

2– FAZER ANÁLISE DE RISCO NO AMBIENTE DE TRABALHO.

3– O PROJETO ELÉTRICO DEVE ATENDER AS NORMAS DE SAÚDE E SEGURANÇA NO TRABALHO, JUNTO AO HABILITADO.

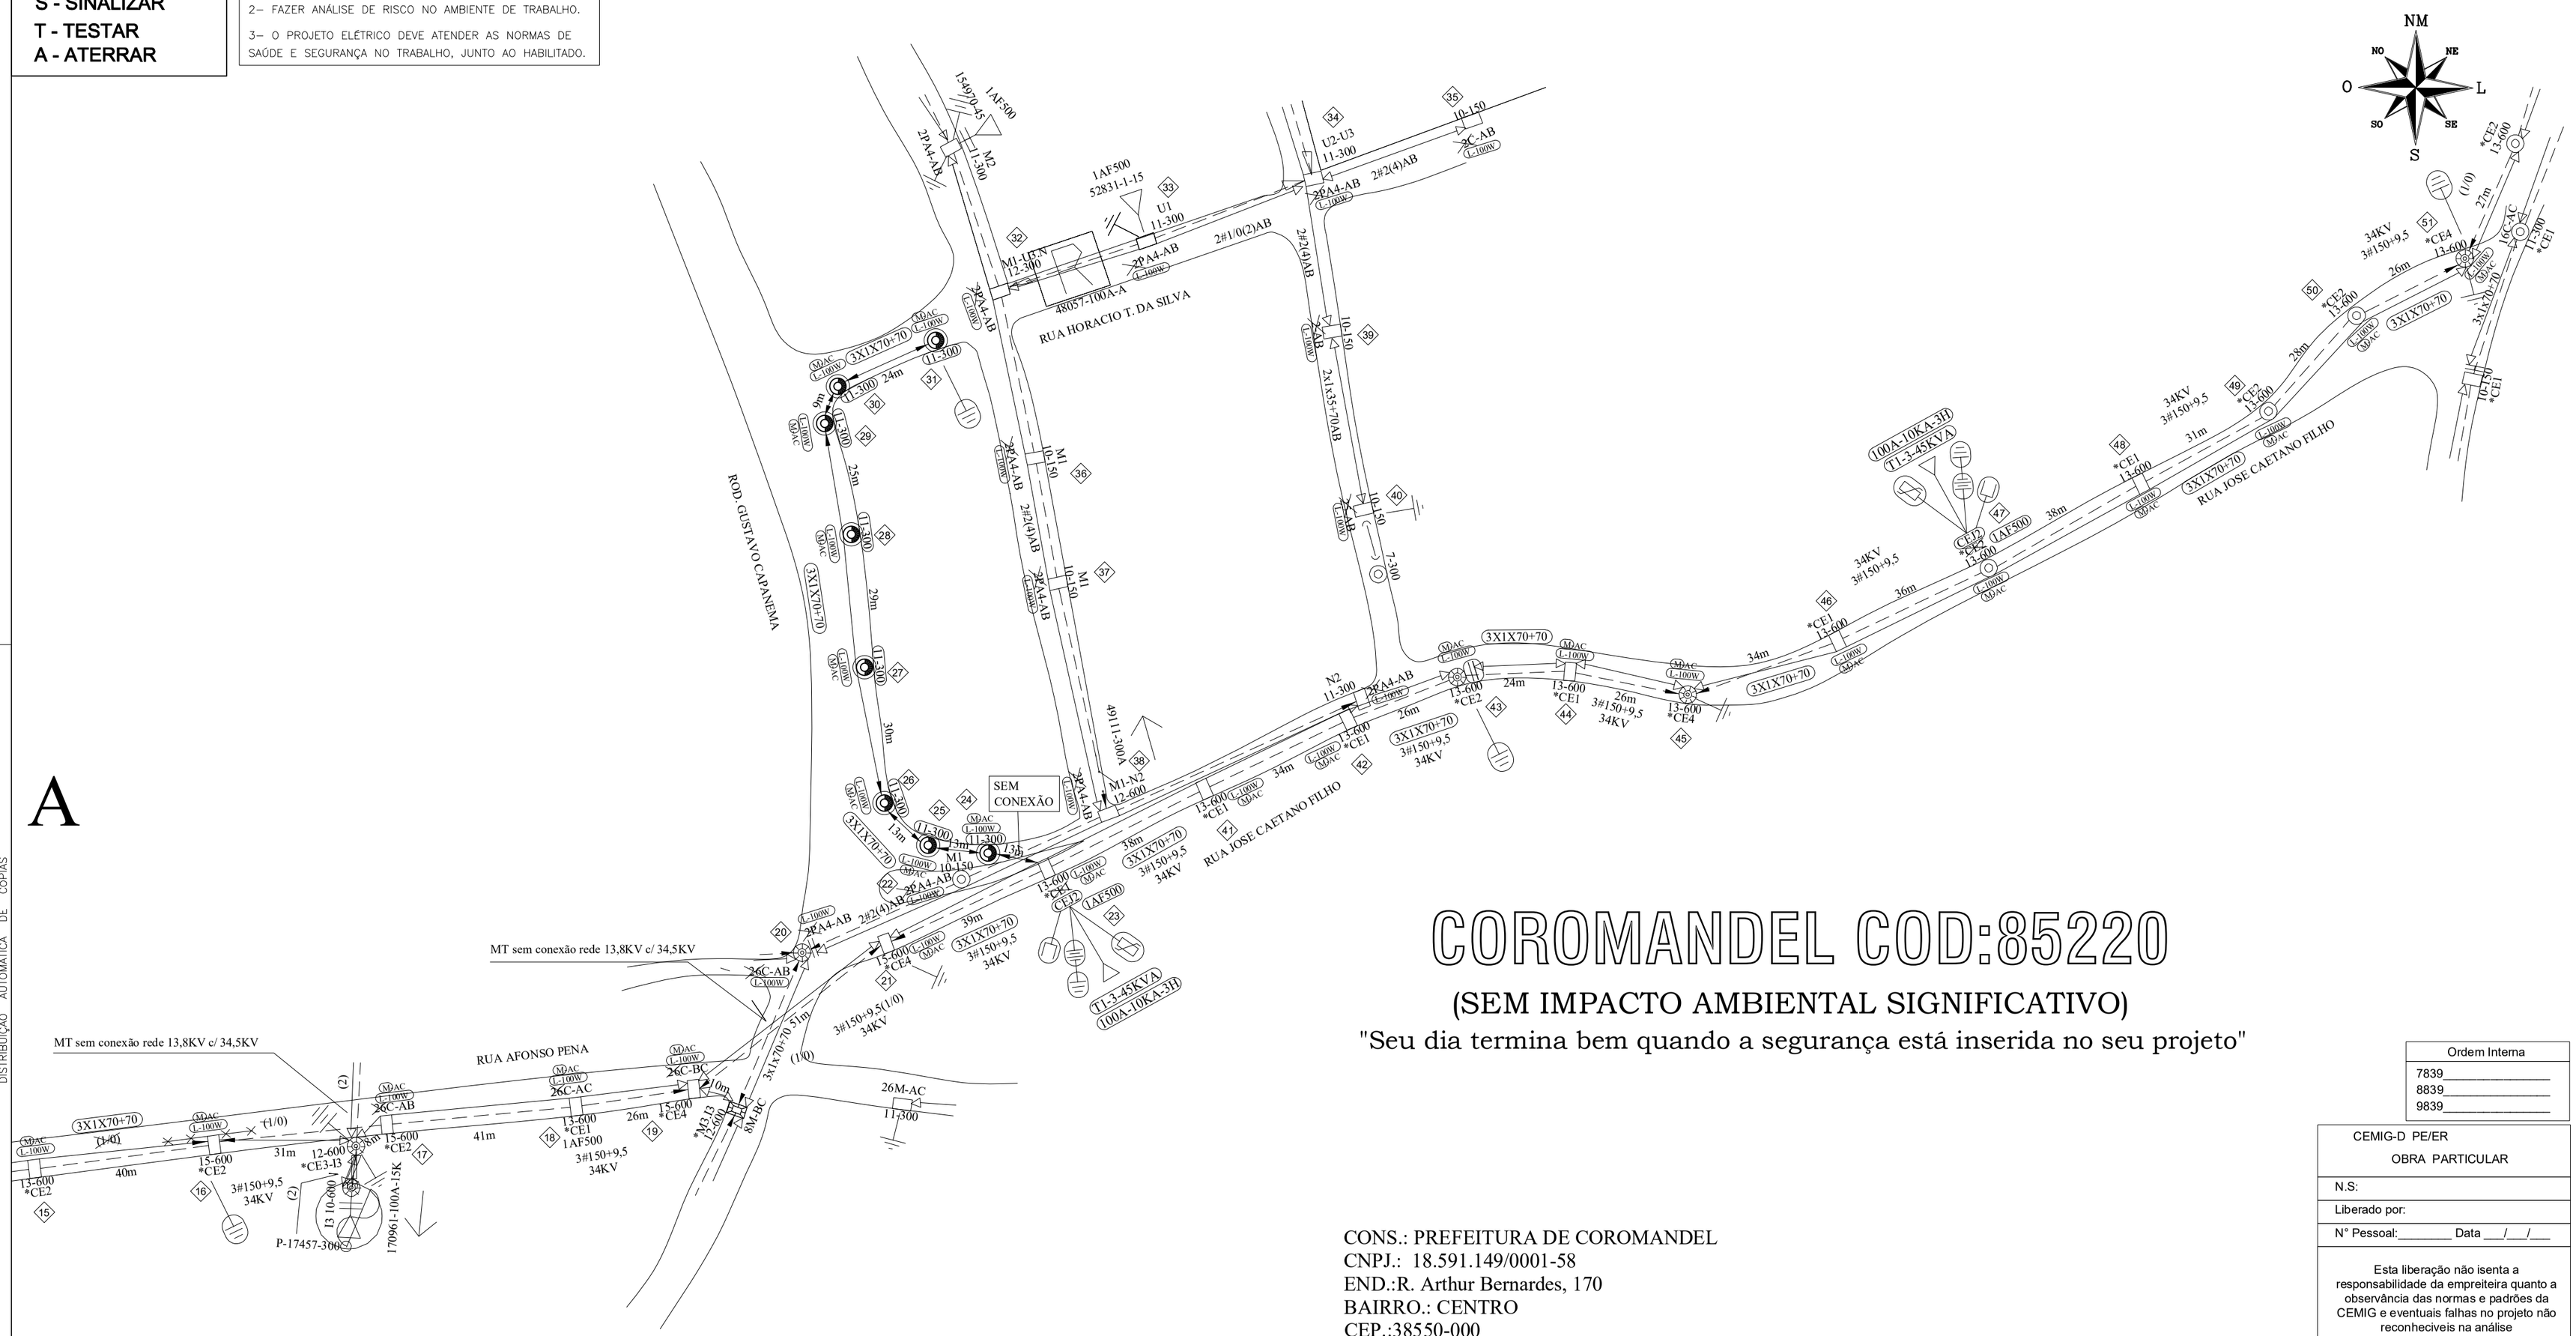
NM
NO
NE
O
L
SO
SE
S
RUA HORACIO T. DA SILVA
ROD. GUSTAVO CAPANEMA
RUA JOSE CAETANO FILHO
RUA AFONSO PENA
MT sem conexão rede 13,8KV c/ 34,5KV
MT sem conexão rede 13,8KV c/ 34,5KV
SEM CONEXÃO
48057-100A-A
49111-300A
170961-100A-15K
P-17457-300
100A-10KA-3D
(T1-3-45KVA)
(100A-10KA-3D)
T1-3-45KVA
(100A-10KA-3D)
1AF500
52831-1-15
15-070-45
M1-LEN
12-300
M1-N2
12-600
N2
11-300
U1
11-300
U2-U3
11-300
M1
10-150
M2
11-300
7-300
2x1x35+70AB
2#2(4)AB
2#1/0(2)AB
2#4A4-AB
26C-AB
26C-AC
26C-BC
26M-AC
8M-BC
3X1X70+70
3X1X70+70 51m
3#150+9,5(1/0)
34KV
3#150+9,5
34KV
(1/0)
3X1X70+70
3#150+9,5
34KV
3X1X70+70
3#150+9,5
34KV
3X1X70+70
3#150+9,5
34KV
3X1X70+70
3X1X70+70
3X1X70+70