PERFIL LONGITUDINA TRECHO 02 ENTRE ESTACAS 71 E 86

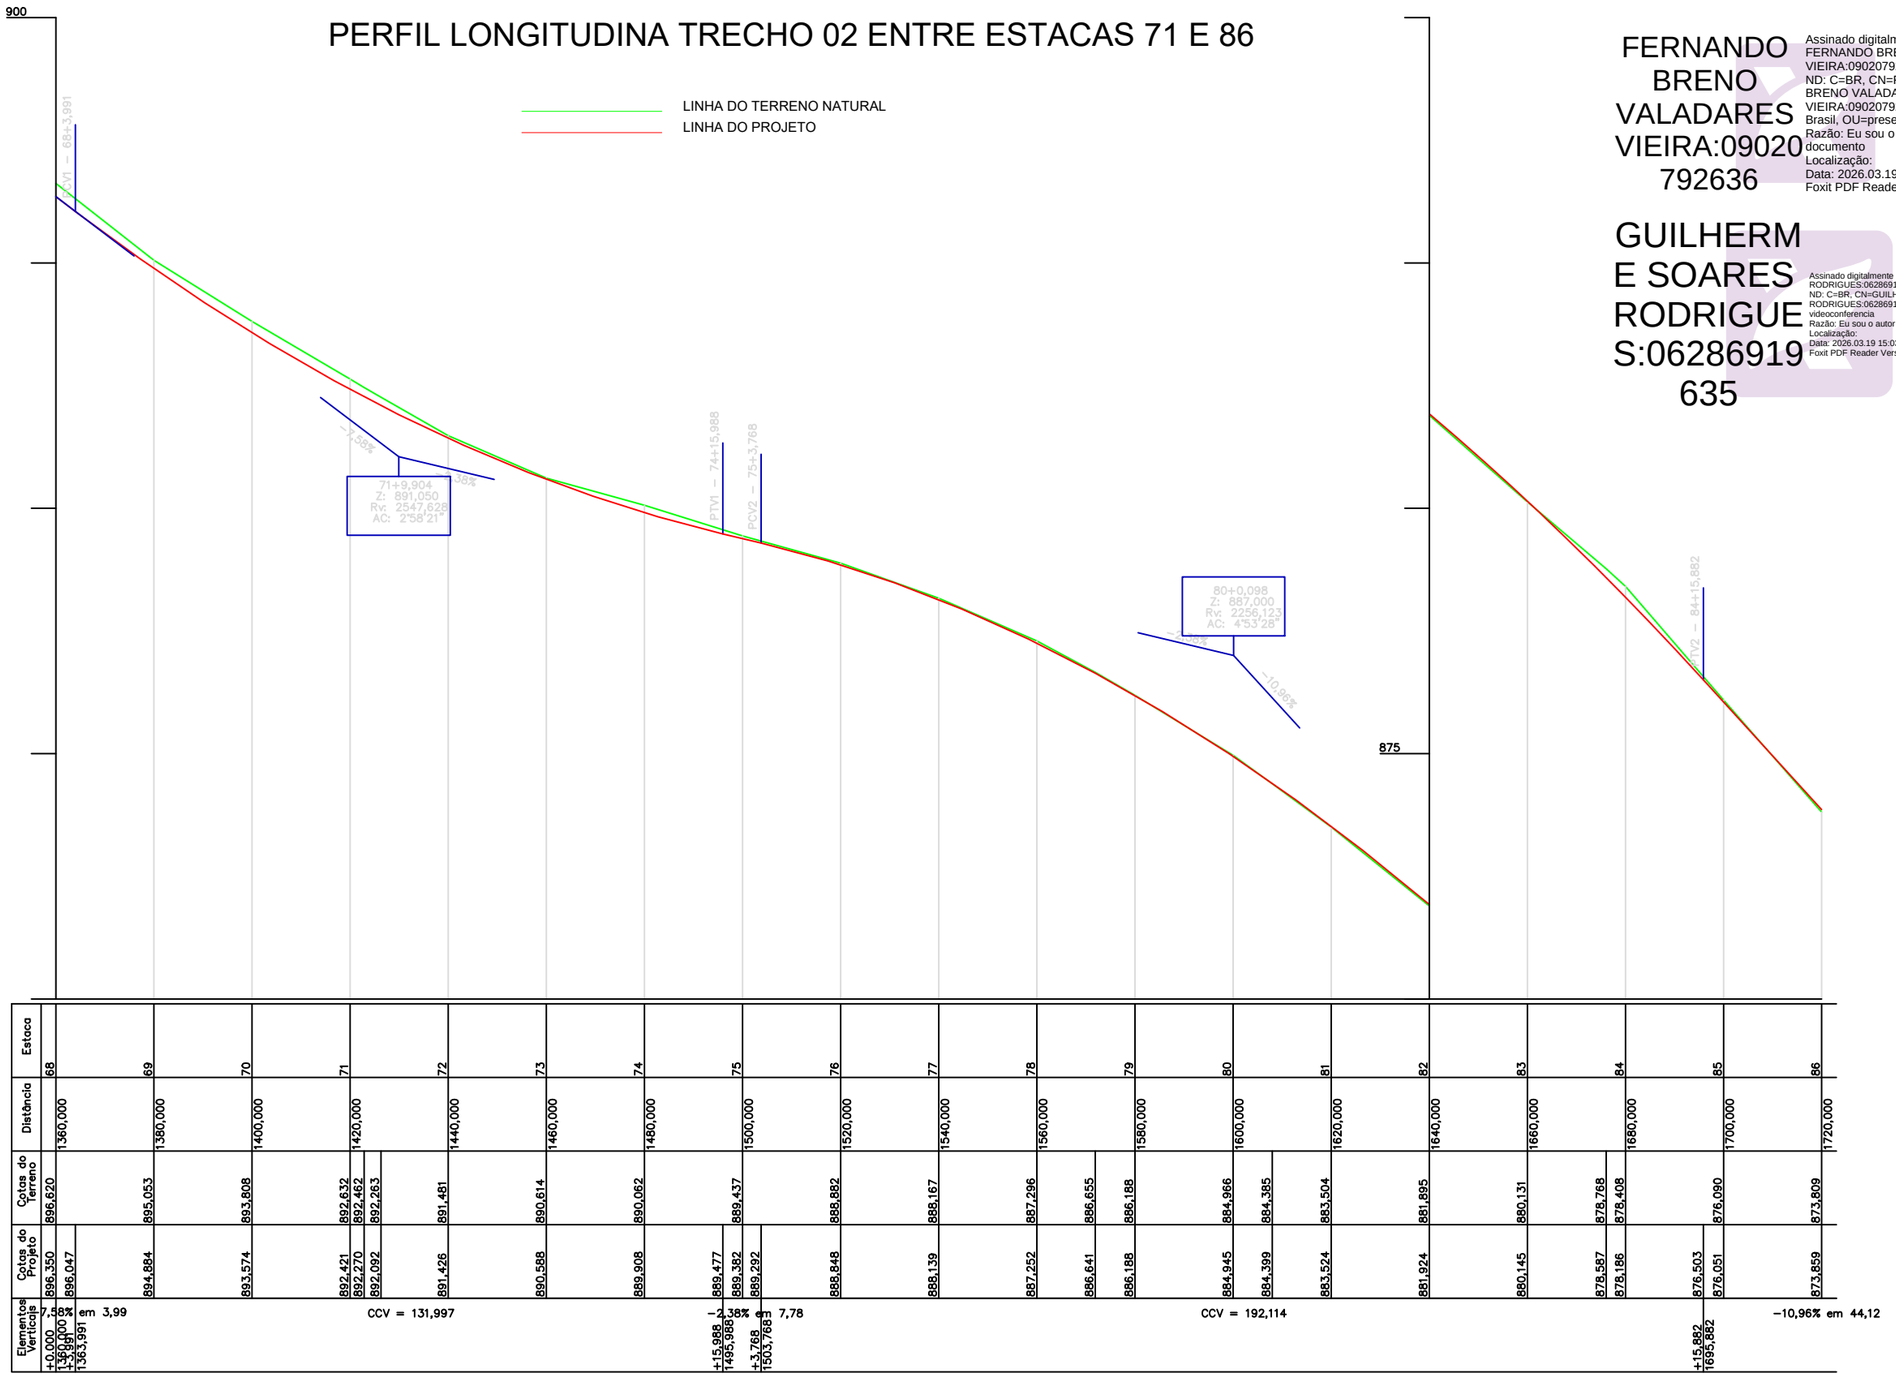

Estaca	68	69	70	71	72	73	74	75	76	77	78	79	80	81	82	83	84	85	86
Distância	1360,000	1380,000	1400,000	1420,000	1440,000	1460,000	1480,000	1500,000	1520,000	1540,000	1560,000	1580,000	1600,000	1620,000	1640,000	1660,000	1680,000	1700,000	1720,000
Cotas do Terreno	896,620	895,053	893,808	892,632	892,462	892,263	891,481	890,614	890,062	889,437	888,882	888,167	887,296	886,655	886,188	884,956	884,385	883,504	881,895	880,131	878,768	878,408	876,090	873,809
Cotas do Projeto	896,350	896,047	894,884	893,574	892,421	892,270	892,092	891,426	890,588	889,908	889,477	889,382	889,292	888,848	888,139	887,252	886,641	886,188	884,945	884,399	883,524	881,924	880,145	878,587	878,186	876,503	876,051	873,859
Elementos Verticais	7,38% em 3,99			CCV = 131,997				-2,38% em 7,78					CCV = 192,114						-10,96% em 44,12
	+0,000	1360,000	1363,991					+15,988	1495,988	+3,768	1503,768							+15,882	1695,882						

LEGENDA:

- VALETA PROTEÇÃO - VPA 02 - DNIT
- SARJETA - STC 02 - DNIT
- DRENO - DPS 08 - DNIT
- ENTRADA D´AGUA - EDA 01 - DNIT
- DESCIDA D´AGUA - DAR 02 - DNIT
- CORPO DE BUEIRO BSTC Ø600mm / Ø800mm
- DISSIPADOR DEB-01 / DEB-04 DNIT
- BOCA DE BUEIRO - DNIT
- CAIXA COLETORA CCS
- CURSO D´AGUA
- LINHA DE CERCA

REVISÕES

REV.	DATA	REALIZADO POR	DESCRIÇÃO
1	12/02/2021	------	------

PREFEITURA DE COROMANDEL
NOVOS TEMPOS, NOVAS ATITUDES

PREFEITURA MUNICIPAL DE COROMANDEL- MG

Nº DESENHO: DE-GEOM-001			REV: 1
RODOVIA: ESTRADA MUNICIPAL	TRECHO: 02 ENTRE ESTACAS 71 E 119+5,00		
TÍTULO: PROJETO GEOMÉTRICO ESTRADA DE ACESSO A LAGAMAR DOS COQUEIROS		ESCALA: V: 1/125 H: 1/1250	FOLHA: 5/10

FERNANDO BRENO VALADARES VIEIRA:09020792636

Assinado digitalmente por FERNANDO BRENO VALADARES VIEIRA:09020792636
ND: C=BR, CN=FERNANDO BRENO VALADARES VIEIRA:09020792636, O=ICP-Brasil, OU=presencial
Razão: Eu sou o autor deste documento
Localização:
Data: 2026.03.19 15:00:24-03'00'
Foxit PDF Reader Versão: 2025.3.0

GUILHERME SOARES RODRIGUES:06286919635

Assinado digitalmente por GUILHERME SOARES RODRIGUES:06286919635
ND: C=BR, CN=GUILHERME SOARES RODRIGUES:06286919635, O=ICP-Brasil, OU=videoconferencia
Razão: Eu sou o autor deste documento
Localização:
Data: 2026.03.19 15:03:35-03'00'
Foxit PDF Reader Versão: 2025.3.0