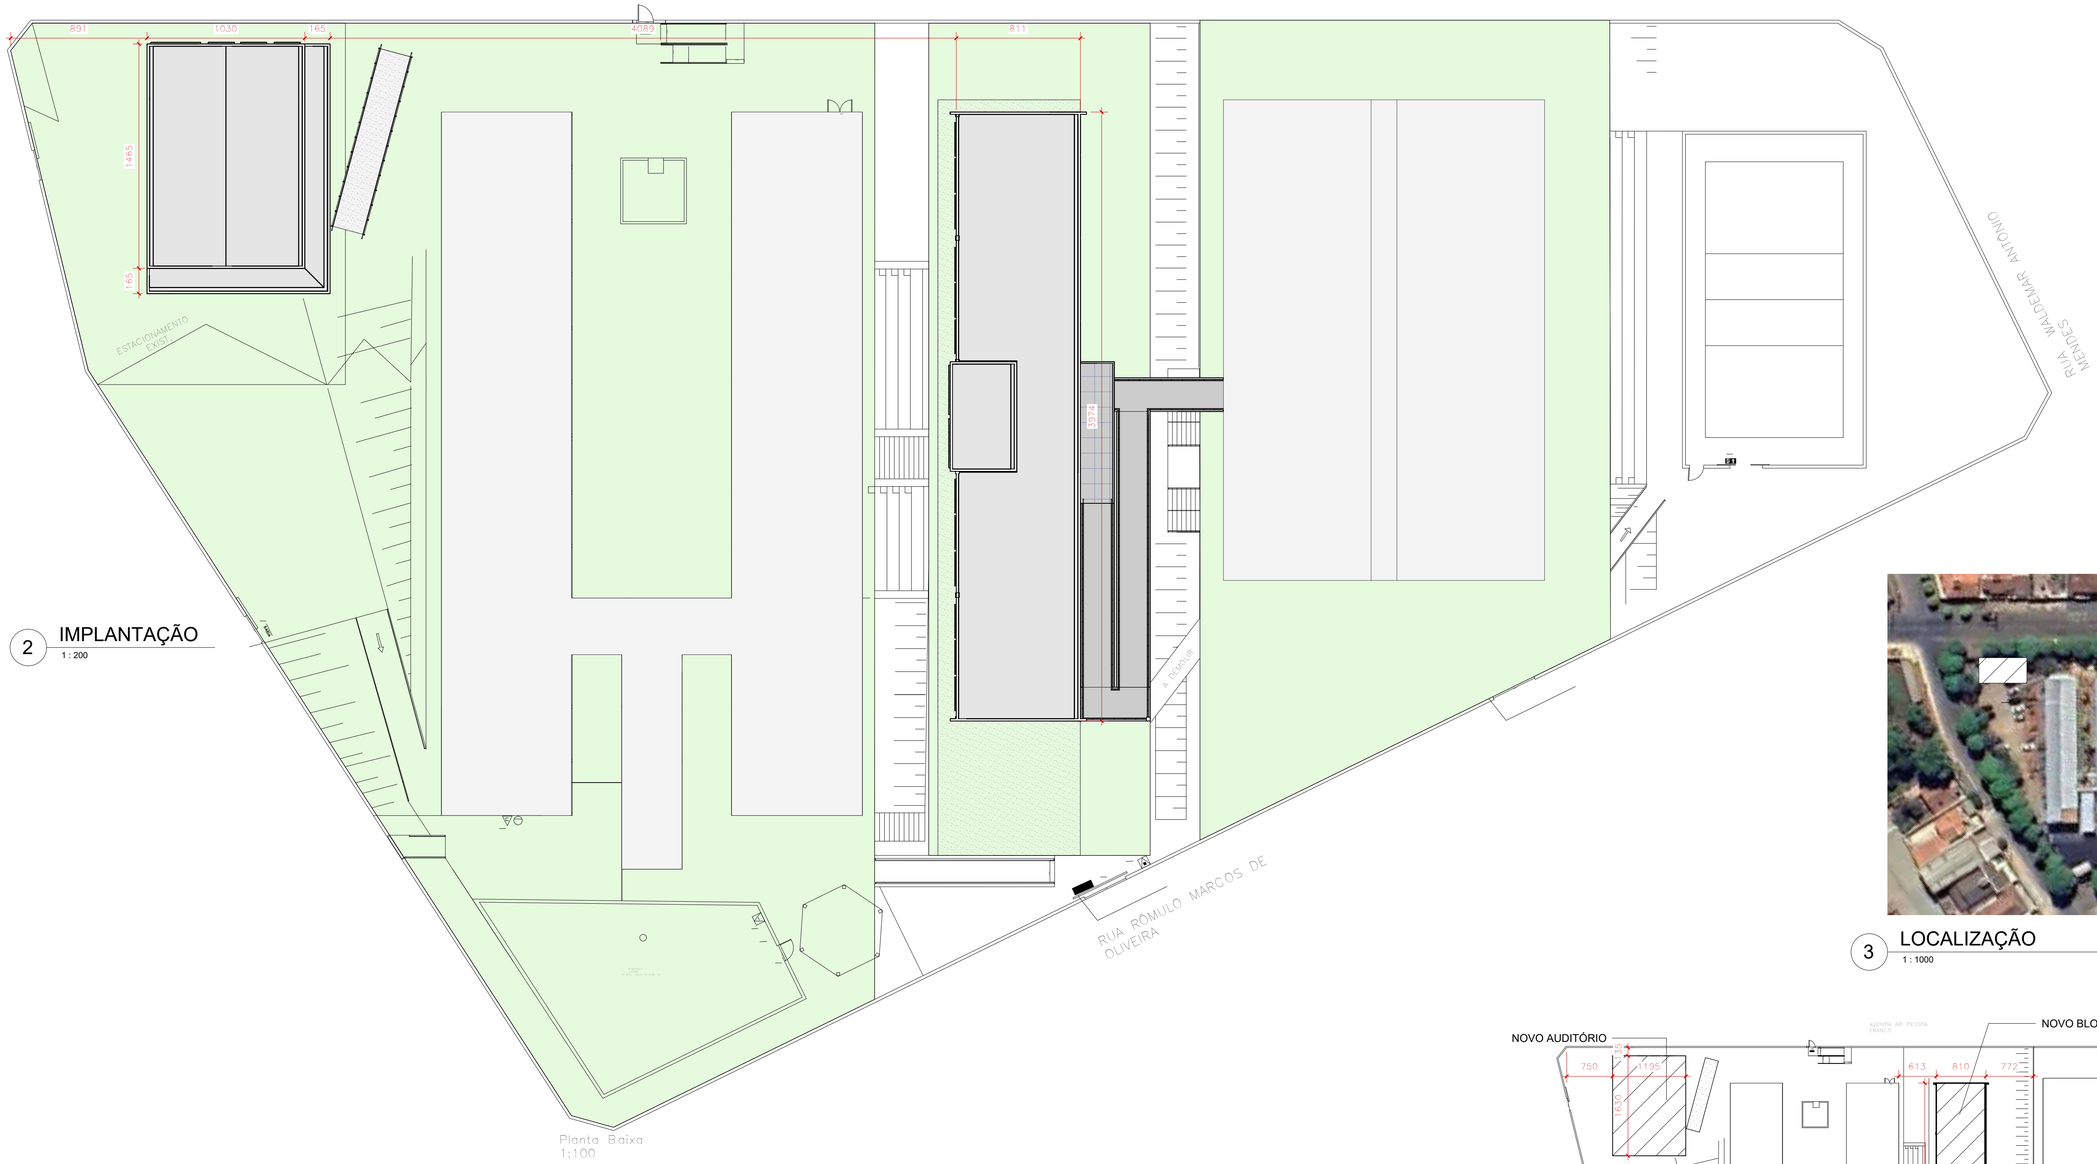

2 IMPLANTAÇÃO
1 : 200

3 LOCALIZAÇÃO
1 : 1000

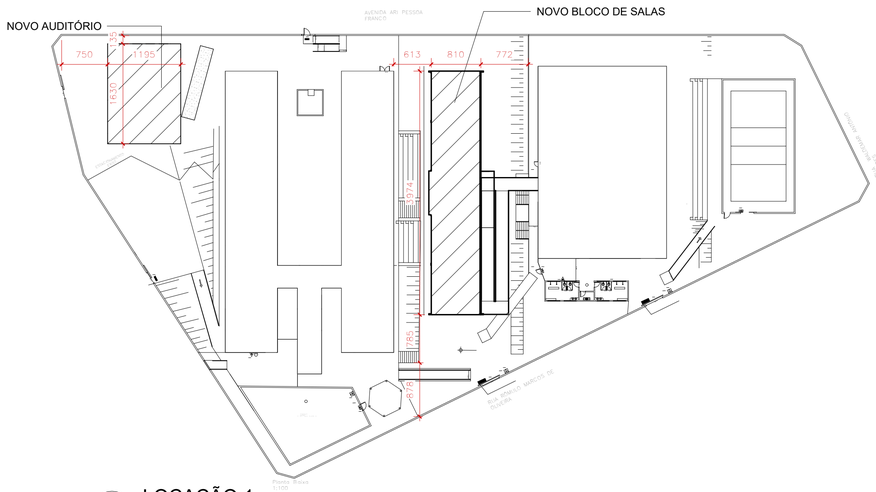

1 LOCAÇÃO 1
1 : 500

REVISÕES			
Nº	DESCRIÇÃO	DATA	ASSINATURA

NOTAS GERAIS

- CONFERIR MEDIDAS NO LOCAL;
- COTAS EM CENTÍMETROS;
- EM CASO DE CONFLITO DE COTAS, PREVALECE A DO DESENHO DE MAIOR ESCALA;
- EM CASO DE DÚVIDAS, CONSULTE SEMPRE O RESPONSÁVEL TÉCNICO;
- VIDE ESPECIFICAÇÕES COMPLETAS NO CADERNO DE ESPECIFICAÇÕES DE MATERIAIS E SERVIÇOS.

- REPRODUÇÃO TOTAL OU PARCIAL DESTE DESENHO ESTÁ PROIBIDA. DIREITOS AUTORAIS RESERVADOS DE ACORDO COM A LEI FEDERAL 9.610 DE 19 FEVEREIRO DE 1998.

COMO RT DECLARO QUE O PROJETO ARQUITETÔNICO ORA APRESENTADO ATENDE A LEGISLAÇÃO VIGENTE.

ESPECIFICAÇÕES COMPLEMENTARES

SECRETARIA MUNICIPAL DE PLANEJAMENTO

PROJETO: LUIZ FELLIPE CALDEIRA ROCHA - CREA: MG 187289-D

ÁREA TERR	ÁREA ACRESCER	ÁREA OCUP	ÁREA TOTAL
m²	m²	m²	844,78 m²

PROP.: PREFEITURA MUNICIPAL DE PATOS DE MINAS

DESENHO	CÓPIA	LEVANT/TOPG
XXX		
ESCALA: INDICADA	DATA: 11/08/2023	

INSCRIÇÃO CADASTRAL

PREFEITURA MUNICIPAL DE PATOS DE MINAS

AMPLIAÇÃO ESCOLA MARIA INES

LOCAL: AV. ARÍ PESSOA FRANCO 910, PATOS DE MINAS

PROJETO	ARQUIVO	FOLHA
LOCAÇÃO E IMPLANTAÇÃO		01/06

A1

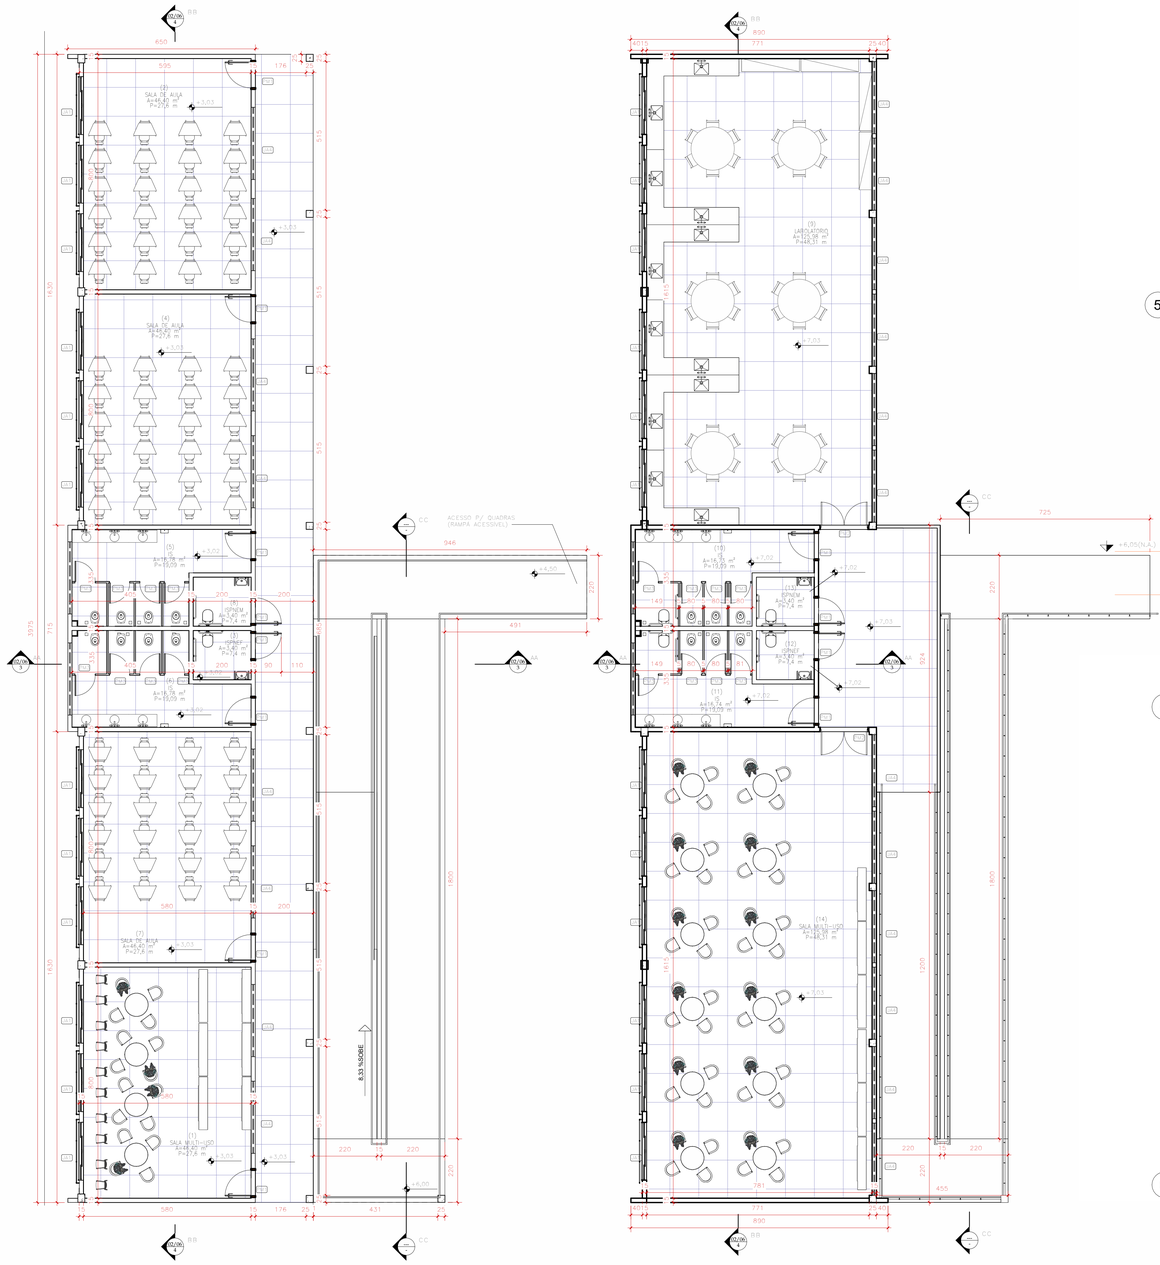

1 1PAV
1 : 75

2 2PAV
1 : 75

5 FACHADA DIR. BLOCO SALAS
1 : 75

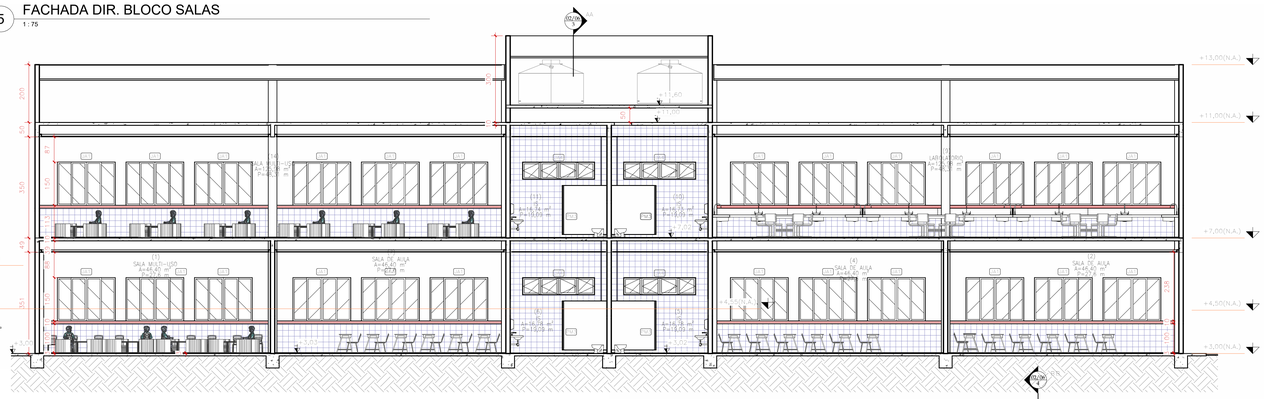

4 BB
1 : 75

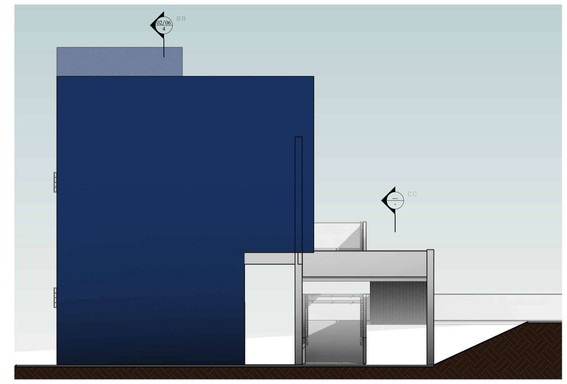

6 FACHADA FRONTAL BLOCO SALAS
1 : 75

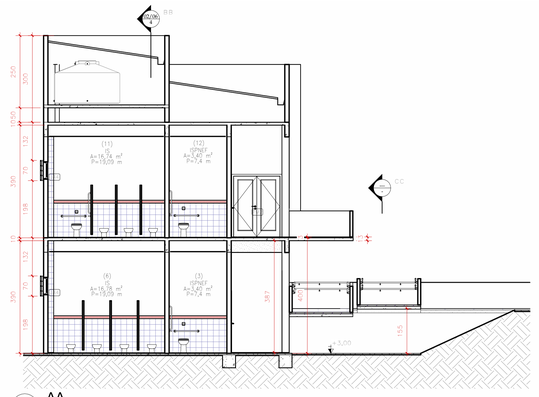

3 AA
1 : 75

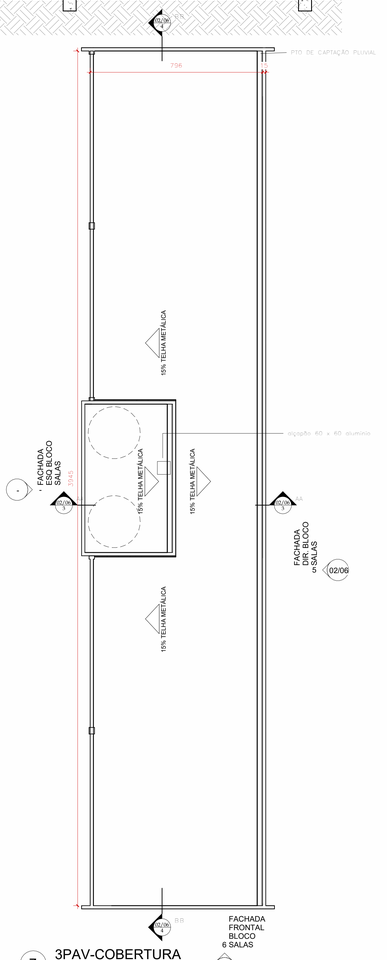

7 3PAV-COBERTURA
1 : 100

Relação de Portas				
	Qtde.	Largura	Altura	Tipo
PA1	1	150	220	PORTA ALUMINIO TIPO VENEZIANA 02 FOLHAS
PM1	15	90	210	Porta de madeira 01 folha de abrir
PM2	3	160	210	Porta de madeira 2 folhas de abrir
PM3	16	70	170	Porta de madeira p/ box folha única de abrir
PV1	1	300	250	PORTA DE VIDRO TIPO CORTINA 2 FOLHAS
Total geral: 36				

Relação de Janelas					
	Qte	Largura	Altura	Altura do peitoril	Tipo
JA1	24	200	150	113	Janela de Vidro 02 folhas fixas e 02 folhas de abrir
JA2	1	300	60	173	Janela Bascula Tipo MAxim-Ar
JA3	3	150	60	173	Janela Bascula Tipo MAxim-Ar 2
JA4	24	250	60	203	Janela Bascula Tipo MAxim-Ar c250
Total geral: 52					

pré-dimensionamento material das paredes	
3D	Material: Área
Alvenaria	1606,15 m²
Argamassa de parede	3213,09 m²
Gesso acartonado	5,53 m²
GRANITO BRANCO SIENA	39,04 m²
Pastilha cerâmica 5 x 5 cor Vermelha	28,09 m²
Pintura Acrílica BRANCO GELO lavável	2445,34 m²
Pintura Acrílica Lavável Azul Del Rey	369,56 m²
revestimento cerâmico 20 x 20 branco gelo	417,35 m²
Total geral: 621	8124,16 m²

pré-dimensionamento Pisos		
Família e tipo	Área	Perímetro
Piso: GRANITINA 1M 1M	698,15 m²	434,29 m
Piso: GRANITINA 1M 1M em áreas molhadas	99,44 m²	134,63 m
Piso: REVESTIMENTO MADEIRADO (PALCO)	17,88 m²	19,30 m
Total geral: 22	815,46 m²	588,22 m

Relação de Ambientes BLOCO DE SALAS				
N	Nome	Nível	Área	Perímetro
1	SALA MULTI-USO	LOCAÇÃO 1	46,40 m²	27,60 m
2	SALA DE AULA	LOCAÇÃO 1	46,40 m²	27,60 m
3	ISPNEF	LOCAÇÃO 1	3,40 m²	7,40 m
4	SALA DE AULA	LOCAÇÃO 1	46,40 m²	27,60 m
5	IS	LOCAÇÃO 1	16,78 m²	19,09 m
6	IS	LOCAÇÃO 1	16,78 m²	19,09 m
7	SALA DE AULA	LOCAÇÃO 1	46,40 m²	27,60 m
8	ISPNEM	LOCAÇÃO 1	3,40 m²	7,40 m
9	LABOLATORIO	2PAV	125,98 m²	48,31 m
10	IS	2PAV	16,73 m²	19,09 m
11	IS	2PAV	16,74 m²	19,09 m
12	ISPNEF	2PAV	3,40 m²	7,40 m
13	ISPNEM	2PAV	3,40 m²	7,40 m
14	SALA MULTI-USO	2PAV	125,98 m²	48,31 m
Total geral: 14			518,18 m²	

REVISÕES			
Nº	DESCRIÇÃO	DATA	ASSINATURA

NOTAS GERAIS

LOCAL: C:\Users\Victor.Simao\Documents\ESCOLA MARIA INES_NOVO_BLOCO_-RVT2023.rvt

- AS SALAS DE AULA TEM O MESMO PADRÃO DE DETALHAMENTO E ACABAMENTO, ASSIM COMO OS SANITÁRIOS FEMININO E MASCULINO.
- CONFERIR MEDIDAS NO LOCAL/CONFERIR MEDIDAS NO LOCAL.
- COTAS EM ENTRE-EIXOS.
- EM CASO DE CONFLITO DE COTAS, PREVALECE A NO DESENHO DE MAIOR ESCALA.
- EM CASO DE DÚVIDAS, CONSULTE SEMPRE O RESPONSÁVEL TÉCNICO.
- VIDE ESPECIFICAÇÕES COMPLETAS NO CADERNO DE ESPECIFICAÇÕES DE MATERAIS E SERVIÇOS.

A REPRODUÇÃO TOTAL OU PARCIAL DESTE DESENHO ESTÁ PROIBIDA. DIREITOS AUTORAIS RESERVADOS DE ACORDO COM A LEI FEDERAL 9.610 DE 19 FEVEREIRO DE 1998.

ESPECIFICAÇÕES COMPLEMENTARES

COMO RT DECLARO QUE O PROJETO ARQUITETÔNICO ORA APRESENTADO ATENDE A LEGISLAÇÃO VIGENTE.

SECRETARIA MUNICIPAL DE PLANEJAMENTO

PROJETO: LUIZ FELLIPE CALDEIRA ROCHA - CREA: MG 187289-D

PROP.: PREFEITURA MUNICIPAL DE PATOS DE MINAS

DESENHO	CORTA	LEVANTITOPG
XXX		
ESCALA: Como indicado	DATA: 09/19/22	

ÁREA TERR	ÁREA ACRESCER	ÁREA OCUP	ÁREA TOTAL	INSCRIÇÃO CADASTRAL
m²	m²	m²	m²	

Prefeitura Municipal de Patos de Minas

AMPLIAÇÃO ESCOLA MARIA INES

LOCAL: AV. ARÍ PESSOA FRANCO 910, PATOS DE MINAS

PROJETO	ARQUIVO	FOLHA
BLOCO DE LABORATORIOS		02/06

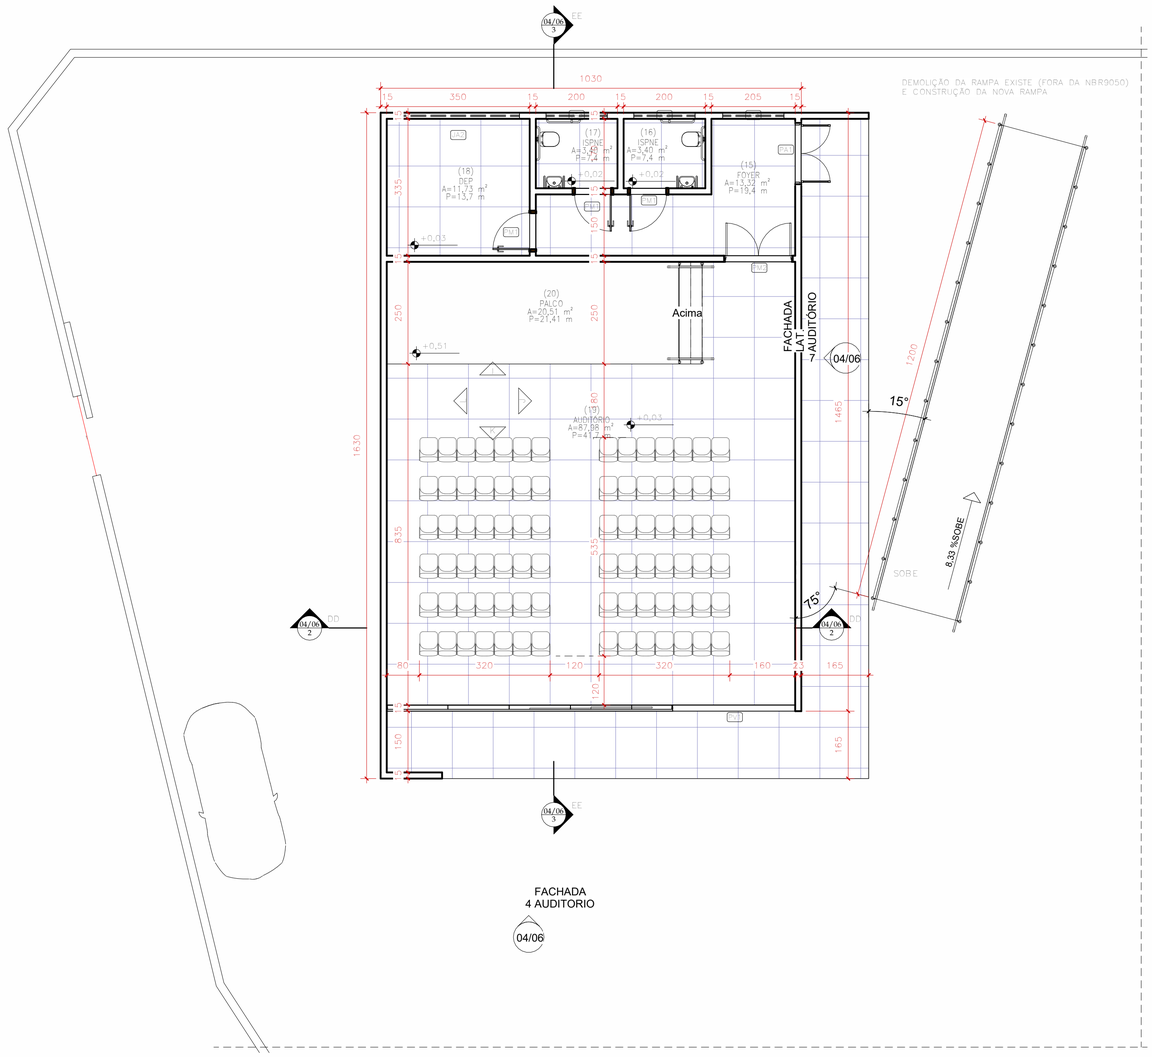

1 TERREO - AUDITÓRIO
1 : 75

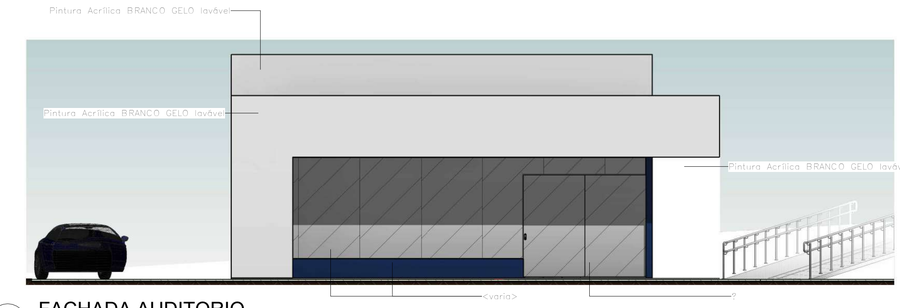

4 FACHADA AUDITORIO
1 : 75

7 FACHADA LAT. AUDITÓRIO
1 : 75

Relação de Ambientes AUDITORIO				
N	Nome	Nível	Área	Perímetro
15	FOYER	TERREO - AUDITÓRIO	13,32 m²	19,40 m
16	ISPNE	TERREO - AUDITÓRIO	3,40 m²	7,40 m
17	ISPNE	TERREO - AUDITÓRIO	3,40 m²	7,40 m
18	DEP	TERREO - AUDITÓRIO	11,73 m²	13,70 m
19	AUDITÓRIO	TERREO - AUDITÓRIO	87,98 m²	41,70 m
20	PALCO	TERREO - AUDITÓRIO	20,51 m²	21,41 m
Total geral: 6			140,34 m²	

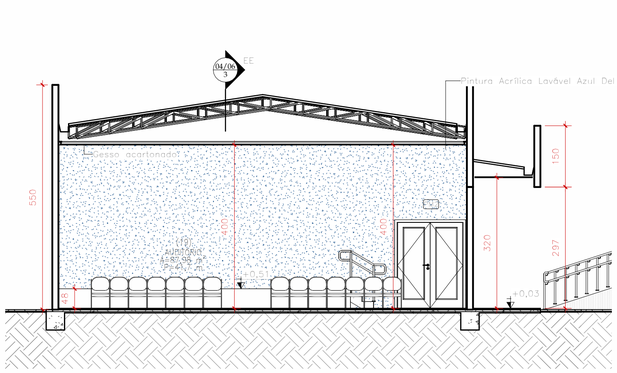

2 DD
1 : 75

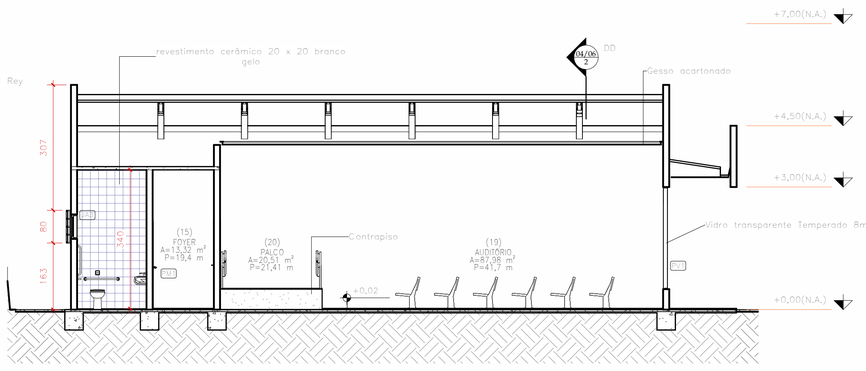

3 EE
1 : 75

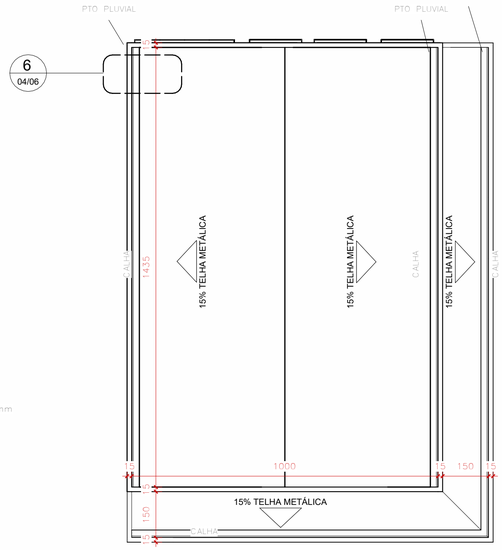

5 COB. AUDITORIO
1 : 100

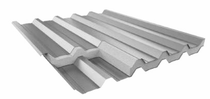

TELHA SANDUÍCHE TERMOACÚSTICA

6 COB. AUDITORIO - Chamada de detalhe 1
1 : 75

REVISÕES			
Nº	DESCRIÇÃO	DATA	ASSINATURA

NOTAS GERAIS

- CONFERIR MEDIDAS NO LOCAL;
- COTAS EM CENTIMETROS;
- EM CASO DE CONFLITO DE COTAS, PREVALECE A DO DESENHO DE MAIOR ESCALA;
- EM CASO DE DUVIDAS, CONSULTE SEMPRE O RESPONSÁVEL TECNICO;
- VIDE ESPECIFICAÇÕES COMPLETAS NO CADERNO DE ESPECIFICAÇÕES DE MATERIAIS E SERVIÇOS;
- REPRODUÇÃO TOTAL OU PARCIAL DESTE DESENHO ESTÁ PROIBIDA. DIREITOS AUTORAIS RESERVADOS DE ACORDO COM A LEI FEDERAL 9.610 DE 19 FEVEREIRO DE 1998.

ESPECIFICAÇÕES COMPLEMENTARES

COMO RT DECLARO QUE O PROJETO ARQUITETÔNICO ORA APRESENTADO ATENDE A LEGISLAÇÃO VIGENTE.

SECRETARIA MUNICIPAL DE PLANEJAMENTO

PROJETO: LUIZ FELLIPE CALDEIRA ROCHA - CREA: MG 187289-D

ÁREA TERR	ÁREA ACRESCER	ÁREA OCUP	ÁREA TOTAL
m²	m²	m²	844,78 m²

INSCRIÇÃO CADASTRAL

PREFEITURA MUNICIPAL DE PATOS DE MINAS

PROP.: PREFEITURA MUNICIPAL DE PATOS DE MINAS

DESENHO: XXX | CÓPIA | LEVANT/TOPG

ESCALA: INDICADA | DATA: 11/08/2023

PREFEITURA MUNICIPAL DE PATOS DE MINAS

AMPLIAÇÃO ESCOLA MARIA INES

LOCAL: AV. ARÍ PESSOA FRANCO 910, PATOS DE MINAS

PROJETO	ARQUIVO	FOLHA
AUDITORIO		04/06

A1

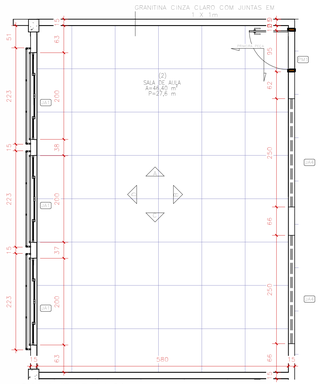

01 SALA (PADRAO)
1 : 50

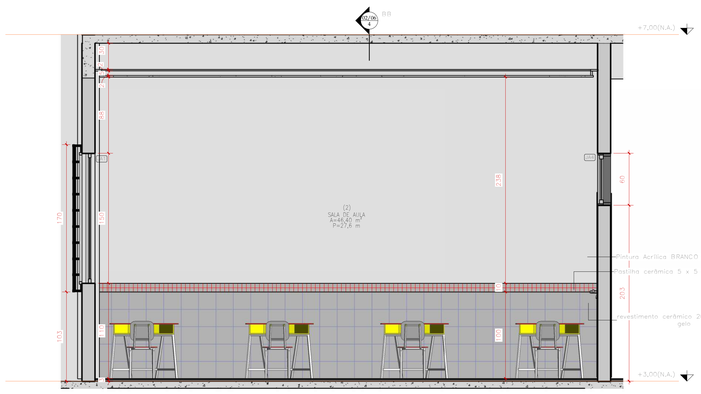

02 A
1 : 25

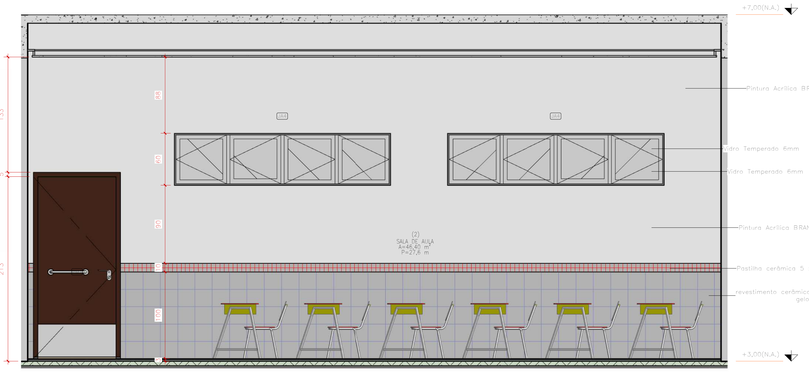

03 B
1 : 25

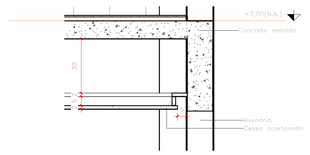

11 D - Chamada de detalhe 1
1 : 12

Relação de Ambientes BLOCO DE SALAS

N	Nome	Nível	Área	Perímetro
1	SALA MULTI-USO	LOCAÇÃO 1	46,40 m²	27,60 m
2	SALA DE AULA	LOCAÇÃO 1	46,40 m²	27,60 m
3	ISPNEF	LOCAÇÃO 1	3,40 m²	7,40 m
4	SALA DE AULA	LOCAÇÃO 1	46,40 m²	27,60 m
5	IS	LOCAÇÃO 1	16,78 m²	19,09 m
6	IS	LOCAÇÃO 1	16,78 m²	19,09 m
7	SALA DE AULA	LOCAÇÃO 1	46,40 m²	27,60 m
8	ISPNEM	LOCAÇÃO 1	3,40 m²	7,40 m
9	LABOLATORIO	2PAV	125,98 m²	48,31 m
10	IS	2PAV	16,73 m²	19,09 m
11	IS	2PAV	16,74 m²	19,09 m
12	ISPNEF	2PAV	3,40 m²	7,40 m
13	ISPNEM	2PAV	3,40 m²	7,40 m
14	SALA MULTI-USO	2PAV	125,98 m²	48,31 m
Total geral: 14			518,18 m²	

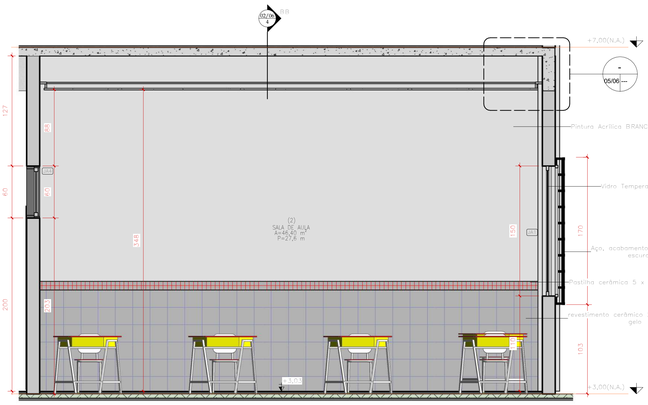

05 C
1 : 25

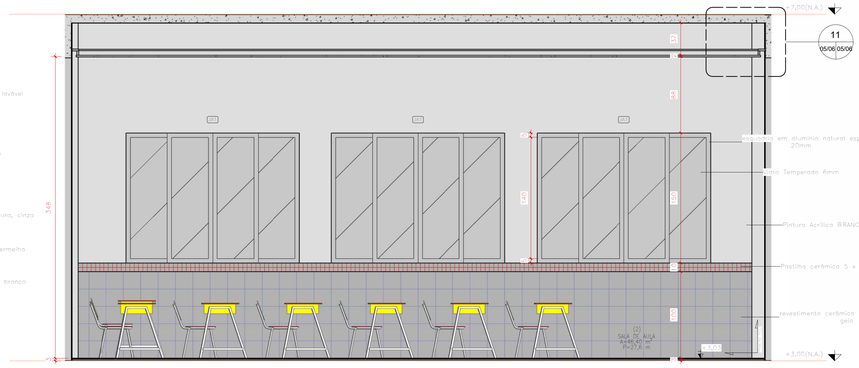

04 D
1 : 25

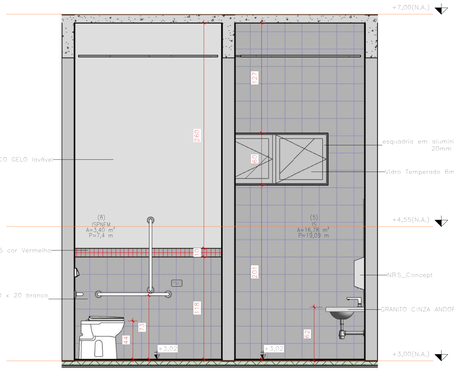

12 G
1 : 25

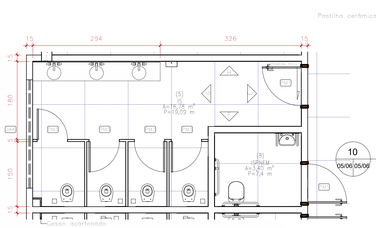

06 SANITÁRIOS DO BLOCO DE SALAS
1 : 50

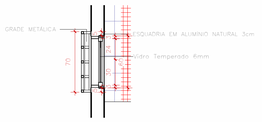

10 t- Chamada de detalhe 1
1 : 25

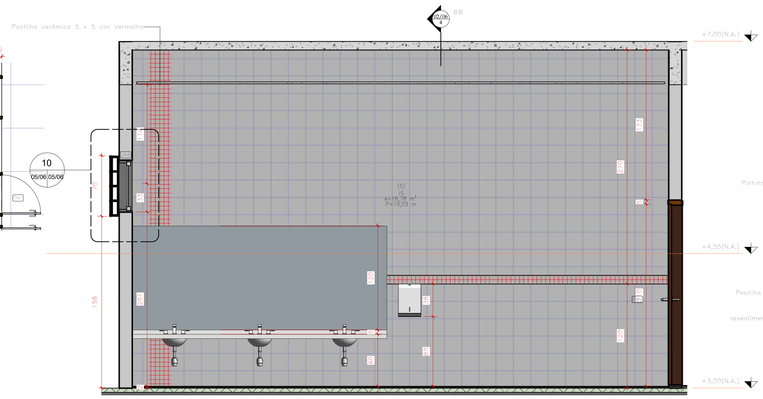

07 H
1 : 25

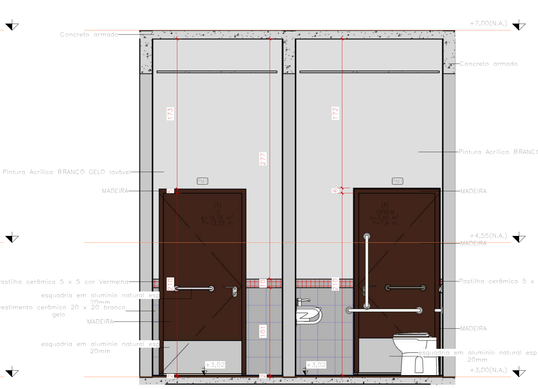

08 E
1 : 25

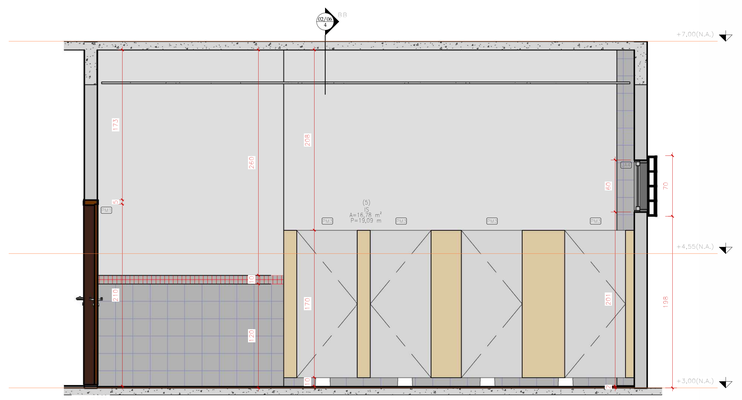

09 F
1 : 25

Relação de Portas

	Qtde.	Largura	Altura	Tipo
PA1	1	150	220	PORTA ALUMINIO TIPO VENEZIANA .02 FOLHAS
PM1	15	90	210	Porta de madeira 01 folha de abrir
PM2	3	160	210	Porta de madeira 2 folhas de abrir
PM3	16	70	170	Porta de madeira p/ box folha única de abrir
PV1	1	300	250	PORTA DE VIDRO TIPO CORTINA 2 FOLHAS
Total geral: 36				

Relação de Janelas

	Qte	Largura	Altura	Altura do peitoril	Tipo
JA1	24	200	150	113	Janela de Vidro 02 folhas fixas e 02 folhas de abrir
JA2	1	300	60	173	Janela Bascula Tipo MAxim-Ar
JA3	3	150	60	173	Janela Bascula Tipo MAxim-Ar 2
JA4	24	250	60	203	Janela Bascula Tipo MAxim-Ar c250
Total geral: 52					

pré-dimensionamento material das paredes

3D	Material: Área
Alvenaria	1606,15 m²
Argamassa de parede	3213,09 m²
Gesso acartonado	5,53 m²
GRANITO BRANCO SIENA	39,04 m²
Pastilha cerâmica 5 x 5 cor Vermelha	28,09 m²
Pintura Acrílica BRANCO GELO lavável	2445,34 m²
Pintura Acrílica Lavável Azul Del Rey	369,56 m²
revestimento cerâmico 20 x 20 branco gelo	417,35 m²
Total geral: 621	8124,16 m²

pré-dimensionamento Pisos

Família e tipo	Área	Perímetro
Piso: GRANITINA 1M 1M	698,15 m²	434,29 m
Piso: GRANITINA 1M 1M em áreas molhadas	99,44 m²	134,63 m
Piso: REVESTIMENTO MADEIRADO (PALCO)	17,88 m²	19,30 m
Total geral: 22	815,46 m²	588,22 m

Relação de Ambientes BLOCO DE SALAS

N	Nome	Nível	Área	Perímetro
1	SALA MULTI-USO	LOCAÇÃO 1	46,40 m²	27,60 m
2	SALA DE AULA	LOCAÇÃO 1	46,40 m²	27,60 m
3	ISPNEF	LOCAÇÃO 1	3,40 m²	7,40 m
4	SALA DE AULA	LOCAÇÃO 1	46,40 m²	27,60 m
5	IS	LOCAÇÃO 1	16,78 m²	19,09 m
6	IS	LOCAÇÃO 1	16,78 m²	19,09 m
7	SALA DE AULA	LOCAÇÃO 1	46,40 m²	27,60 m
8	ISPNEM	LOCAÇÃO 1	3,40 m²	7,40 m
9	LABOLATORIO	2PAV	125,98 m²	48,31 m
10	IS	2PAV	16,73 m²	19,09 m
11	IS	2PAV	16,74 m²	19,09 m
12	ISPNEF	2PAV	3,40 m²	7,40 m
13	ISPNEM	2PAV	3,40 m²	7,40 m
14	SALA MULTI-USO	2PAV	125,98 m²	48,31 m
Total geral: 14			518,18 m²	

REVISÕES

Nº	DESCRIÇÃO	DATA	ASSINATURA

NOTAS GERAIS

LOCAL: C:\Users\Victor.Simao\Documents\ESCOLA MARIA INES NOVO BLOCO -RVT2023.rvt

- AS SALAS DE AULA TEM O MESMO PADRÃO DE DETALHAMENTO E ACABAMENTO, ASSIM COMO OS SANITÁRIOS FEMININO E MASCULINO.
- CONFERIR MEDIDAS NO LOCAL ANTES DE EXECUTAR. MEDIDAS NO LOCAL.
- COTAS EM CENTÍMETROS.
- EM CASO DE CONFLITO DE COTAS, PREVALECE A DO DESENHO DE MAIOR ESCALA.
- EM CASO DE DÚVIDAS, CONSULTE SEMPRE O RESPONSÁVEL TÉCNICO.
- VIDE ESPECIFICAÇÕES COMPLETAS NO CADERNO DE ESPECIFICAÇÕES DE MATERIAIS E SERVIÇOS.

- REPRODUÇÃO TOTAL OU PARCIAL DESTE DESENHO ESTÁ PROIBIDA. DIREITOS AUTORAIS RESERVADOS DE ACORDO COM A LEI FEDERAL 9.610 DE 19 FEVEREIRO DE 1998.

ESPECIFICAÇÕES COMPLEMENTARES

COMO RT DECLARO QUE O PROJETO ARQUITETÔNICO ORA APRESENTADO ATENDE A LEGISLAÇÃO VIGENTE.

SECRETARIA MUNICIPAL DE PLANEJAMENTO

PROJETO: LUIZ FELLIPE CALDEIRA ROCHA - CREA- MG 187289-D

PROPR.: PREFEITURA MUNICIPAL DE PATOS DE MINAS

DESENHO	XXX	COPIA	LEVANT/TOPG
ESCALA	Como indicado	DATA	11/22/22

ÁREA TERR.	ÁREA AGRESCER	ÁREA OCUP.	ÁREA TOTAL
m²	m²	m²	m²

INSCRIÇÃO CADASTRAL

Prefeitura Municipal de Patos de Minas

AMPLIAÇÃO ESCOLA MARIA INES

LOCAL: AV. ARÍ PESSOA FRANCO 910, PATOS DE MINAS

PROJETO	ARQUIVO	FOLHA
DET SALAS PADRAO		05/06

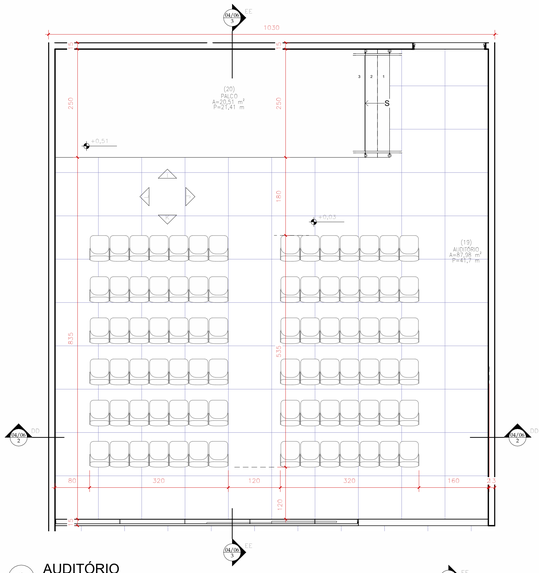

1 AUDITÓRIO
1 : 50

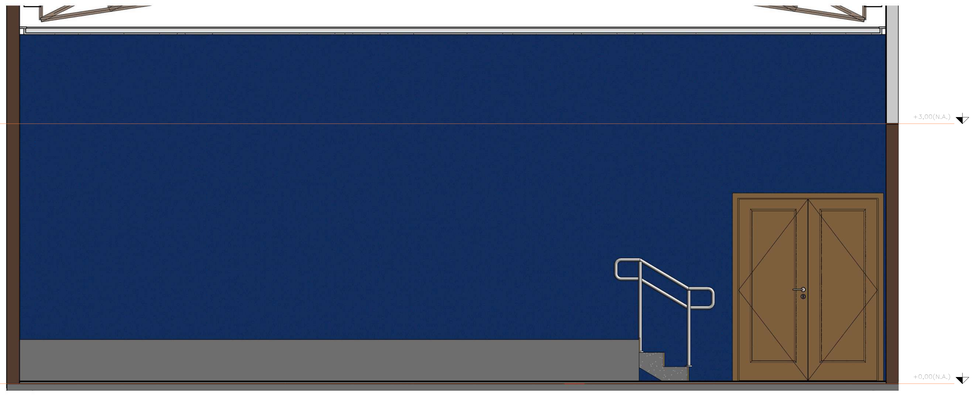

2 I
1 : 25

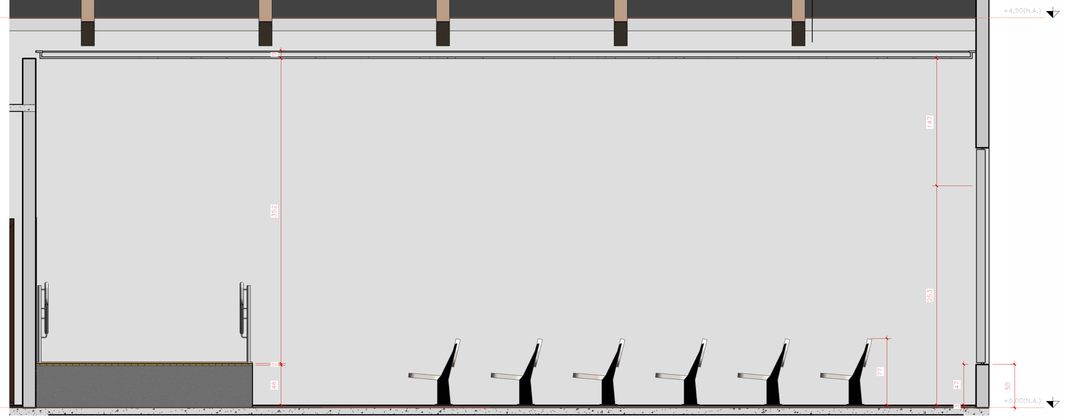

3 J
1 : 25

5 L
1 : 25

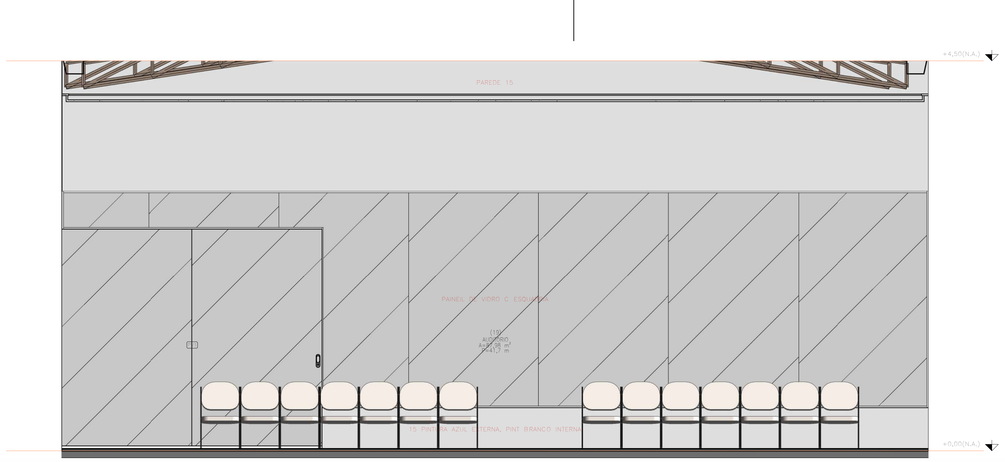

4 K
1 : 25

REVISÕES			
Nº	DESCRIÇÃO	DATA	ASSINATURA

NOTAS GERAIS

LOCAL: C:\Users\Victor.Simao\Documents\ESCOLA MARIA INES NOVO BLOCO -RVT2023.rvt

- AS SALAS DE AULA TEM O MESMO PADRÃO DE RETALHAMENTO E ACABAMENTO, ASSIM COMO OS SANITÁRIOS FEMININO E MASCULINO.
- CONFERIR MEDIDAS NO LOCAL/CONFERIR MEDIDAS NO LOCAL;
- COTAS EM CENTÍMETROS;
- EM CASO DE CONFLITO DE COTAS, PREVALECE A DO DESENHO DE MAIOR ESCALA;
- EM CASO DE DÚVIDAS, CONSULTE SEMPRE O RESPONSÁVEL TÉCNICO;
- VIDE ESPECIFICAÇÕES COMPLETAS NO CADERNO DE ESPECIFICAÇÕES DE MATERIAIS E SERVIÇOS.

REPRODUÇÃO TOTAL OU PARCIAL DESTE DESENHO ESTÁ PROIBIDA. DIREITOS AUTORAIS RESERVADOS DE ACORDO COM A LEI FEDERAL 9.610 DE 19 FEVEREIRO DE 1998.

ESPECIFICAÇÕES COMPLEMENTARES

COMO RT DECLARO QUE O PROJETO ARQUITETÔNICO ORA APRESENTADO ATENDE A LEGISLAÇÃO VIGENTE.

SECRETARIA MUNICIPAL DE PLANEJAMENTO

PROJETO: LUIZ FELLIPE CALDEIRA ROCHA - CREA: MG 187289-D

ÁREA TERR	ÁREA ACRESCER	ÁREA OCUP.	ÁREA TOTAL
m²	m²	m²	m²

PROP.: PREFEITURA MUNICIPAL DE PATOS DE MINAS

DESENHO	XXX	CÓPIA	LEVANTTOPO
ESCALA	Como indicado	DATA	12/01/22

INSCRIÇÃO CADASTRAL

Prefeitura Municipal de Patos de Minas

AMPLIAÇÃO ESCOLA MARIA INES

LOCAL: AV. ARÍ PESSOA FRANCO 910, PATOS DE MINAS

PROJETO	ARQUIVO	FOLHA
DET AUDITORIO		06/06