





2 MAPA CHAVE PRAÇA 01
1 : 10000

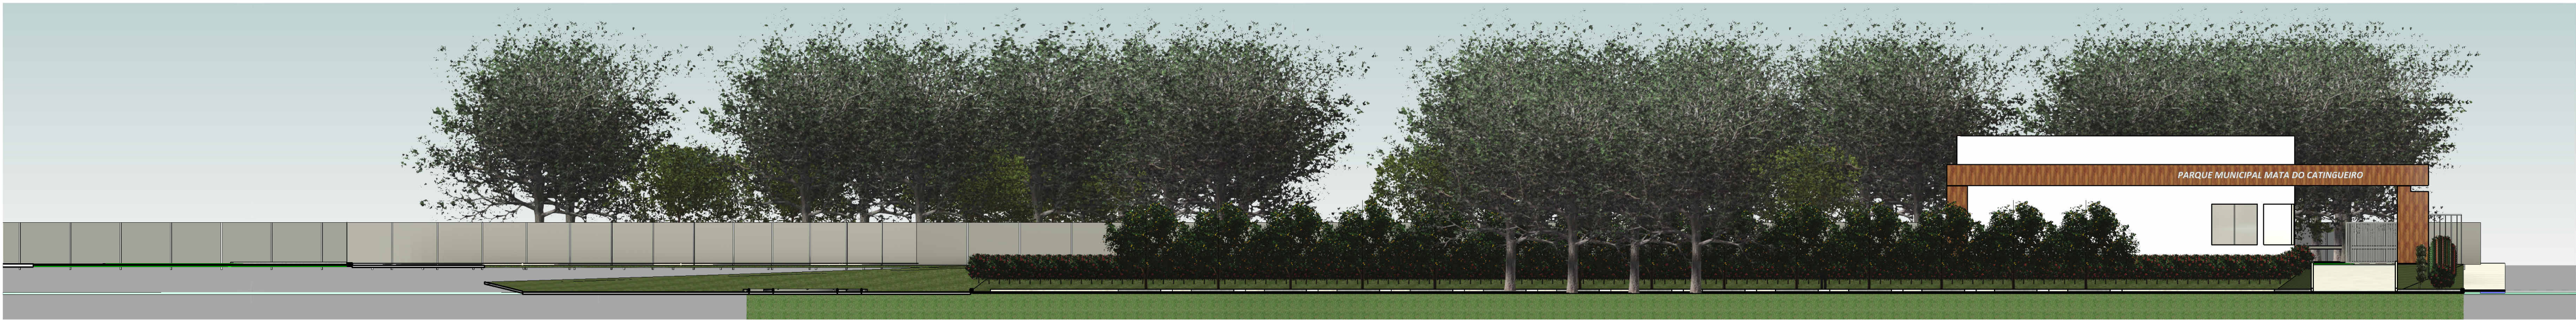


4 FF
1 : 200

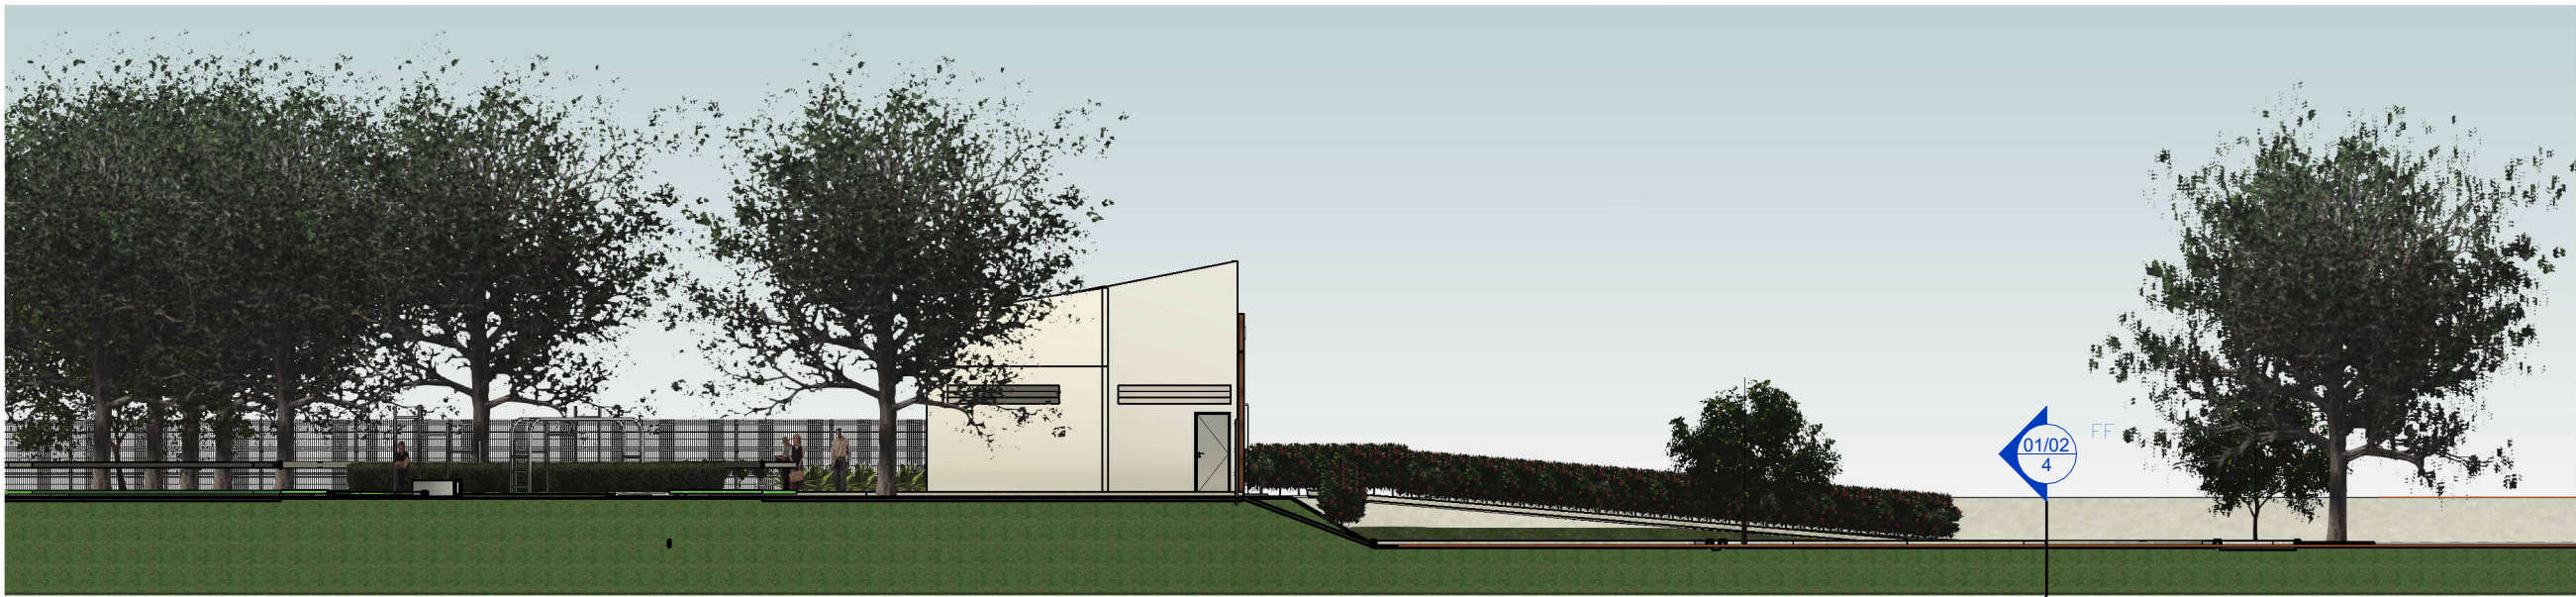


3 EE
1 : 200

LEGENDA DE ESPÉCIES		QUANTIDADE DE MUDAS				
		PCA1	PCA2	PCA3	PCA4	TOTAIS
	Ixora Vermelha - (Ixora Chinensis)	167	40	110	69	386
	AGAVE-AMERICANA (Agave Americana) 1,0 metros	76	30	11	80	257
	DRACENA DE MADAGASCAR TRICOLOR (Dracaena marginata) 1,1 metros	26	18	03	12	59
	Buxinho (Buxus sempervirens)	30	00	00	00	30
	Acácia Mimosa - Acacia podalyrifolia	30				30
REC DISTÂNCIA ENTRE COVAS (DIMENSÕES GERAIS DA COVA DAS ARBUSTIVAS: 40x40x45cm)						
TODAS AS DIVISAS ENTRE TERRENO NATURAL E GRAMADO C/ SEPARADORES						

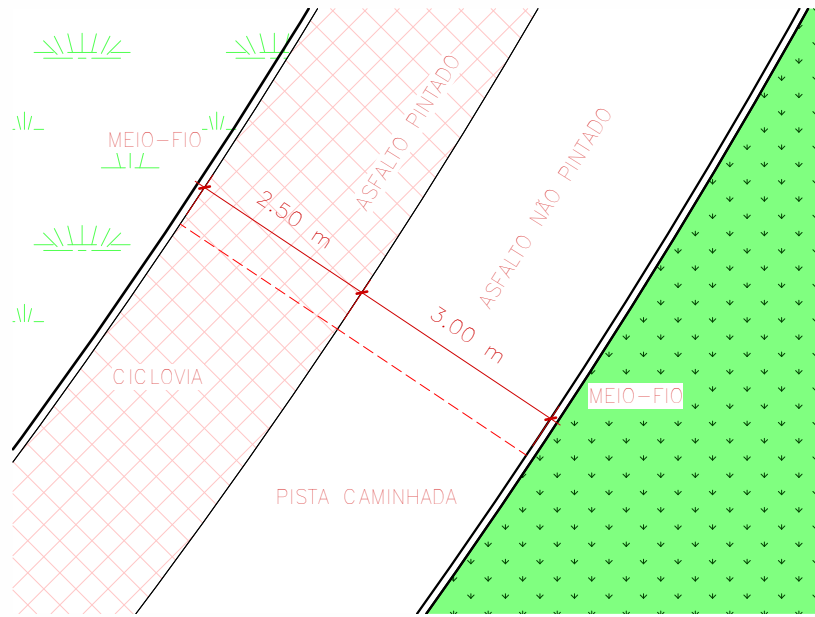

5 PAIS PRAÇA 01 DET 02
1 : 100

Quantitativo de Pisos			
Tipo	Contagem	Área	Descrição
Estacionamento	1	1595.82 m²	Bloco intertravado tipo 16 faces
FORRAÇÃO TIPO CLOROFITO	2	257.64 m²	FORRAÇÃO TIPO CLOROFITO - Chlorophytum comosum)
GRAMADO	6	2395.05 m²	Grama Batatais base p/ paisagismo arbustivo
Total geral: 9	9	4248.52 m²	
SEPARADORES DE GRAMA			
Tipo	Comprimento		
Limitador Separador Divisor De Grama 25m Com Borda	331.06 m		
Total geral: 22	331.06 m		

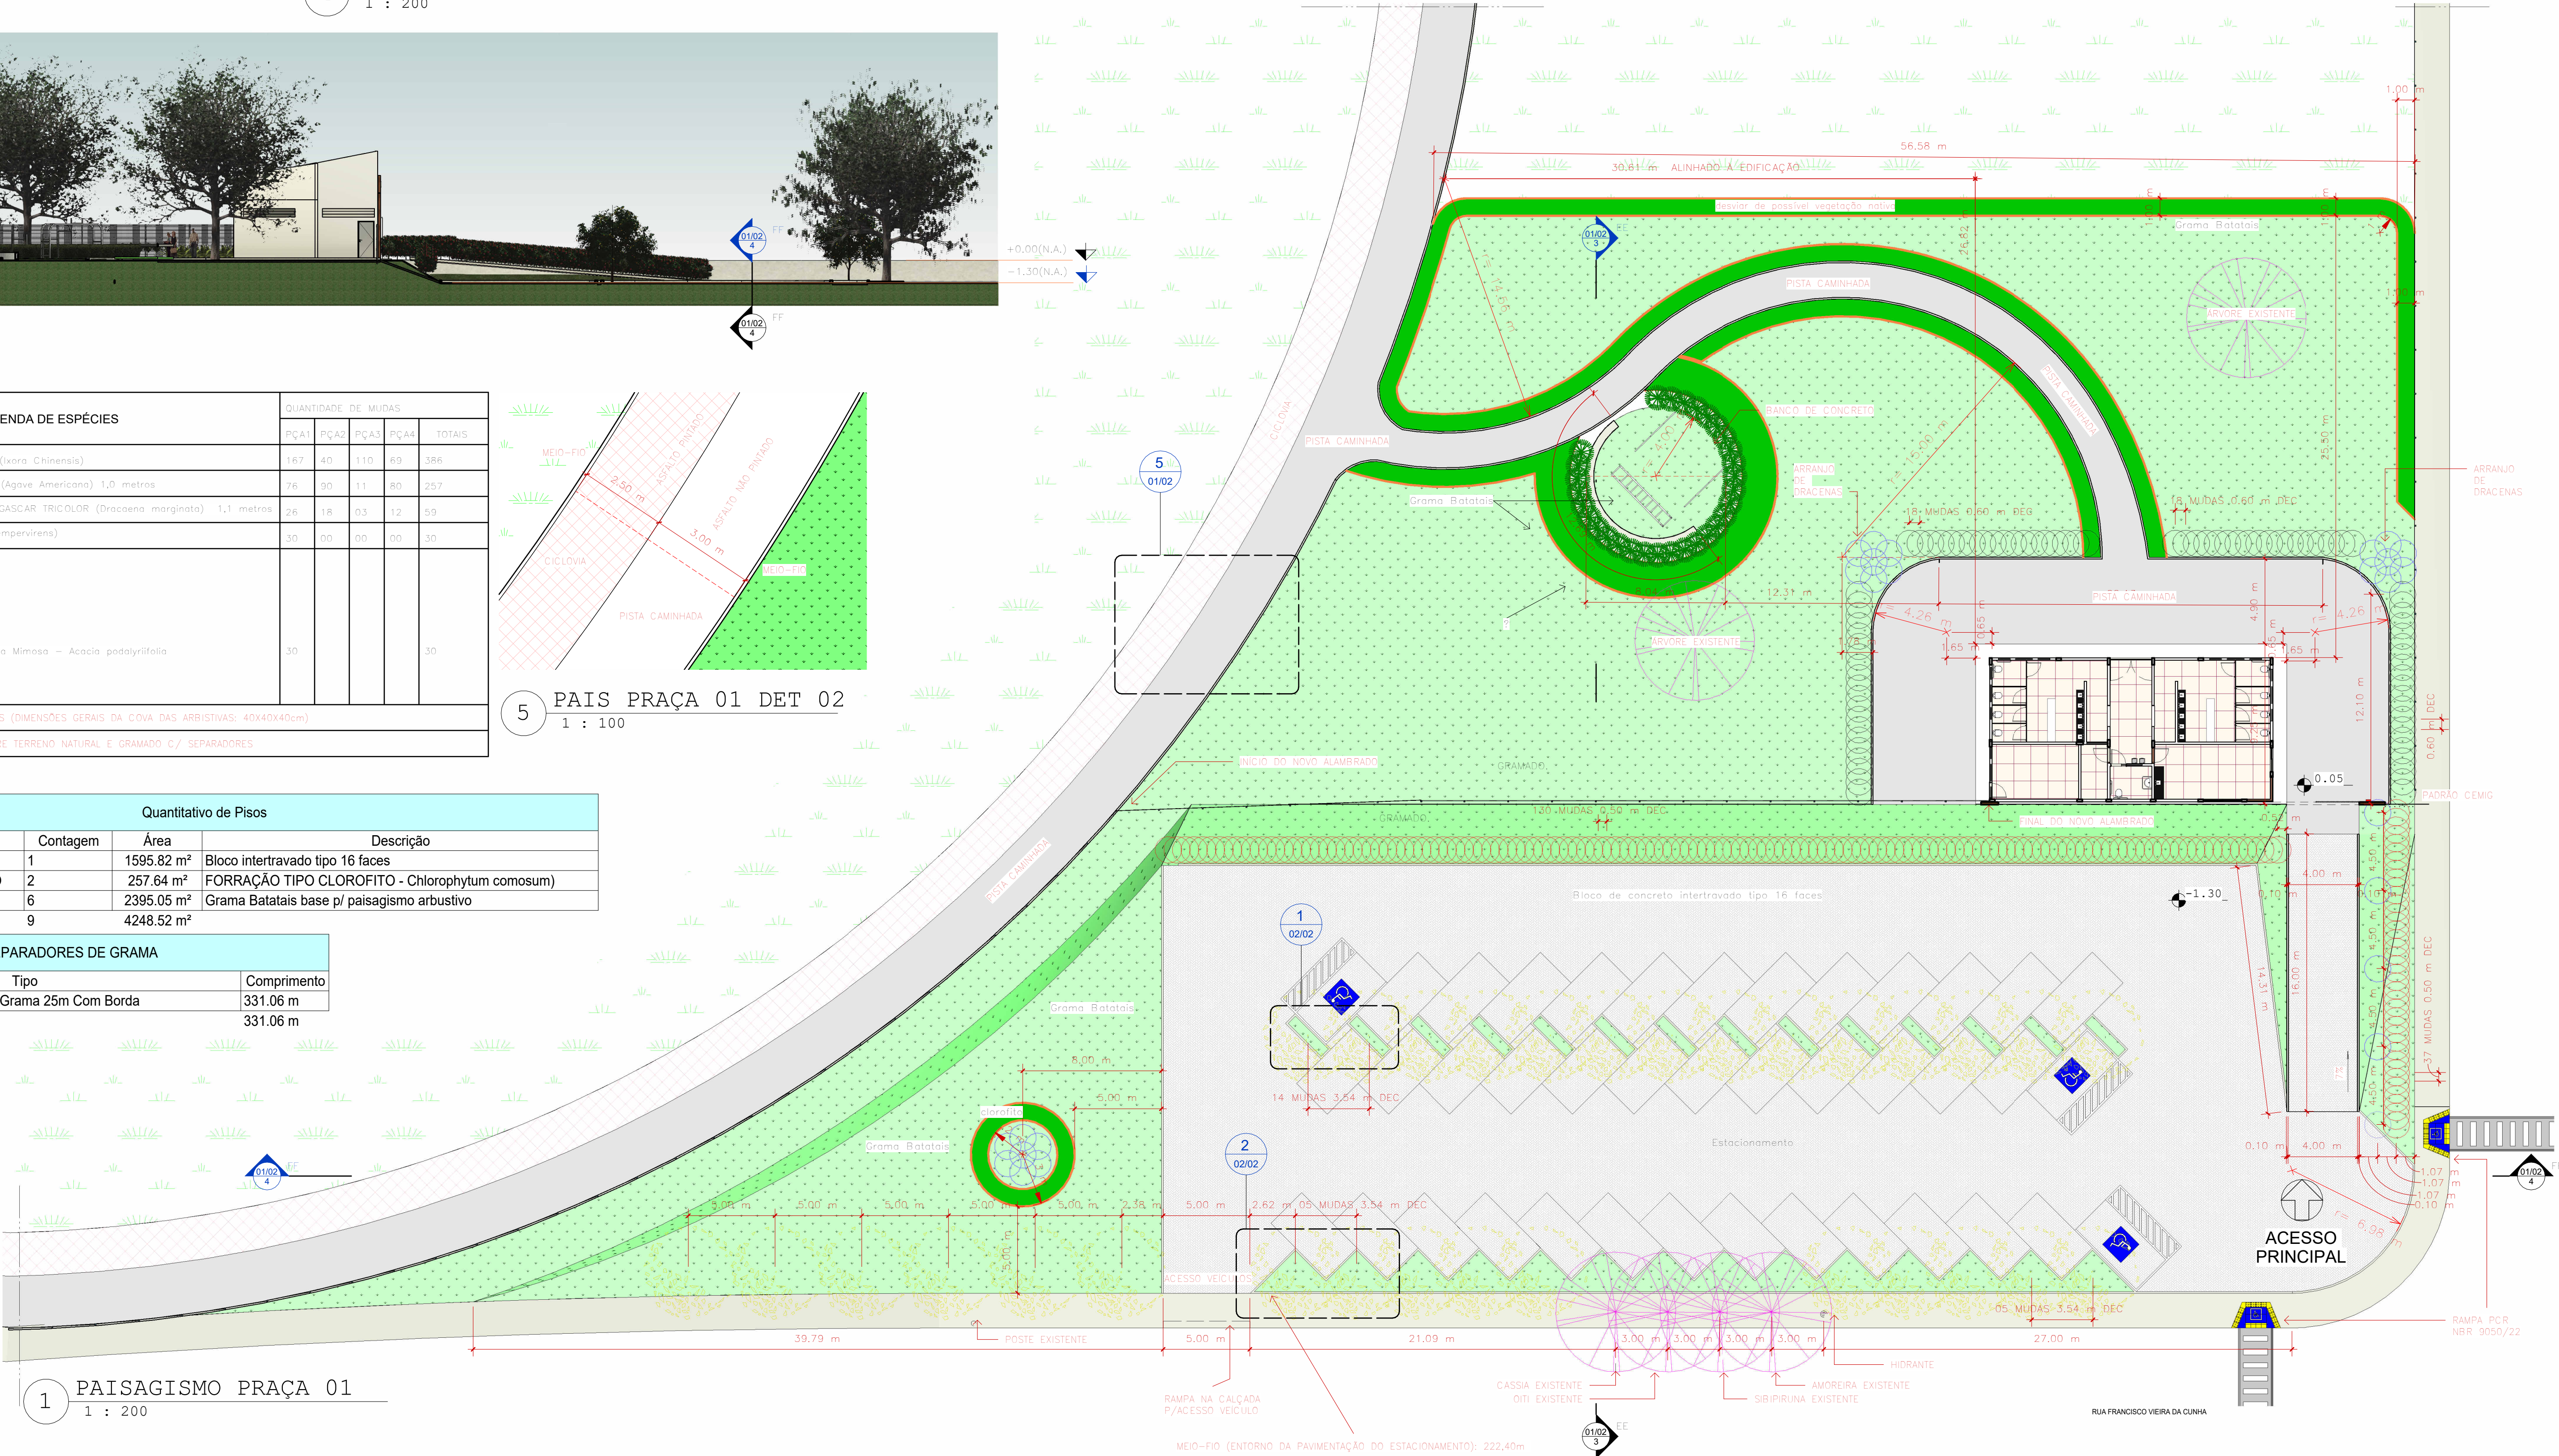

1 PAISAGISMO PRAÇA 01
1 : 200

REVISÕES				NOTAS GERAIS		ESPECIFICAÇÕES COMPLEMENTARES				SECRETARIA MUNICIPAL DE PLANEJAMENTO				PREFEITURA MUNICIPAL DE PATOS DE MINAS													
Nº	DESCRIÇÃO	DATA	ASSINATURA	-CONFERIR MEDIDAS NO LOCAL; -COTAS EM CENTÍMETROS; -EM CASO DE CONFLITO DE COTAS, PREVALECE A DO DESENHO DE MAIOR ESCALA; -EM CASO DE DÚVIDAS, CONSULTE SEMPRE O RESPONSÁVEL TÉCNICO; -VÍDE ESPECIFICAÇÕES COMPLETAS NO CADERNO DE ESPECIFICAÇÕES DE MATERIAIS E SERVIÇOS -REFERÊNCIA TOTAL OU PARCIAL NESTE DESENHO ESTÁ PROIBIDA DISTRIBUIÇÃO AUTORAIS RESERVADOS DE ACORDO COM A LEI FEDERAL 9.610 DE 19 FEVEREIRO DE 1998.						PROJETO CÍCERO AFONSO DIAS JÚNIOR CAU A44544-4		PROP. PREFEITURA MUNICIPAL DE PATOS DE MINAS DESENHO XXX CÓPIA LEVANT/TOPOG ESCALA Como indicado DATA 01/11/23		LOCAL R. FRANCISCO VIEIRA DA CUNHA B AFONSO QUEIROZ (END. DA RECEPÇÃO, PRAÇA 01)													
										ÁREA TERR		ÁREA ACRESCE		ÁREA OCUP		ÁREA TOTAL		INSCRIÇÃO CADASTRAL		PROJETO		PAISAGISMO PRAÇA 01		ARQUIVO		FOLHA 01/02	
COMO RT DECLARO QUE O PROJETO ARQUITETÔNICO ORA APRESENTADO ATENDE A LEGISLAÇÃO VIGENTE.																											