



Anotação de Responsabilidade Técnica - ART
Lei nº 6.496, de 7 de dezembro de 1977

CREA-MG

ART OBRA / SERVIÇO
Nº MG20265303990

Conselho Regional de Engenharia e Agronomia de Minas Gerais

SUBSTITUIÇÃO POR ERRO DE
DIGITAÇÃO à
MG20265212790

1. Responsável Técnico

ICARO GONCALVES PEREIRA

Título profissional: **ENGENHEIRO CIVIL, ENGENHEIRO DE SEGURANÇA DO TRABALHO**

RNP: **1415072566**

Registro: **MG0000200003/D MG**

2. Dados do Contrato

Contratante: **MUNICÍPIO DE PATOS DE MINAS**

RUA DOUTOR JOSÉ OLYMPIO DE MELLO

Complemento:

Bairro: **ELDORADO**

Cidade: **PATOS MINAS**

UF: **MG**

CPF/CNPJ: **18.602.011/0001-07**

Nº: **151**

CEP: **38700900**

Contrato: **Não especificado**

Celebrado em: **19/08/2026**

Valor: **R\$ 1.000,00**

Tipo de contratante: **Pessoa Jurídica de Direito Público**

Ação Institucional: **Outros**

3. Dados da Obra/Serviço

AVENIDA GETÚLIO VARGAS

Nº: **sn**

Complemento: **PRAÇA GETÚLIO VARGAS**

Bairro: **CENTRO**

Cidade: **PATOS DE MINAS**

UF: **MG**

CEP: **38700101**

Data de Início: **19/08/2026**

Previsão de término: **31/12/2026**

Coordenadas Geográficas: **0, 0**

Finalidade: **CULTURAL**

Código: **Não Especificado**

Proprietário: **MUNICÍPIO DE PATOS DE MINAS**

CPF/CNPJ: **18.602.011/0001-07**

4. Atividade Técnica

	Quantidade	Unidade
14 - Elaboração		
80 - Projeto > CONSTRUÇÃO CIVIL > INSTALAÇÕES DE PREVENÇÃO E COMBATE A INCÊNDIO > #1.6.6 - DE PREVENÇÃO E COMBATE A INCÊNDIO E PÂNICO	4.300,00	m²
18 - Fiscalização		
46 - Execução de instalação > ESTRUTURAS > ESTRUTURAS METÁLICAS > DE ESTRUTURA METÁLICA > #2.2.1.2 - PARA EDIFICAÇÃO PROVISÓRIA	725,00	m²

Após a conclusão das atividades técnicas o profissional deve proceder a baixa desta ART

5. Observações

Responsabilidade técnica sobre elaboração de PSCIP do evento temporário, RENACER NATALINO 2026 - Praça do Teatro - com área de total de 4.300,00 m² e cobertura de 725,00 m².

6. Declarações

- Declaro estar ciente de que devo cumprir as regras de acessibilidade previstas nas normas técnicas da ABNT, na legislação específica e no decreto n. 5296/2004.

- Declaro, nos termos da Lei Federal nº 13.709, de 14 de agosto de 2018 - Lei Geral de Proteção de Dados Pessoais (LGPD), que estou ciente de que meus dados pessoais e eventuais documentos por mim apresentados nesta solicitação serão utilizados conforme a Política de Privacidade do CREA-MG, que encontra-se à disposição no seguinte endereço eletrônico: <https://www.crea-mg.org.br/transparencia/legpd/politica-privacidade-dados>. Em caso de cadastro de ART para PESSOA FÍSICA, declaro que informei ao CONTRATANTE e ao PROPRIETÁRIO que para a emissão desta ART é necessário cadastrar nos sistemas do CREA-MG, em campos específicos, os seguintes dados pessoais: nome, CPF e endereço. Por fim, declaro que estou ciente que é proibida a inserção de qualquer dado pessoal no campo "observação" da ART, seja meu ou de terceiros.

- Declaro, nos termos da Lei Federal nº 13.709, de 14 de agosto de 2018 - Lei Geral de Proteção de Dados Pessoais (LGPD), que estou ciente de que não posso compartilhar a ART com terceiros sem o devido consentimento do contratante e/ou do(a) proprietário(a), exceto para cumprimento de dever legal.

7. Entidade de Classe

AMEI - ASSOCIAÇÃO MINEIRA DE ENGENHARIA DE INCENDIO

8. Assinaturas

Declaro serem verdadeiras as informações acima

Patos de Minas - MG, 21 de Setembro de 2026

Local

data

ICARO GONCALVES

PEREIRA:10538175680

Assinado de forma digital por ICARO GONCALVES PEREIRA:10538175680
 Dados: 2026.09.21 07:44:55 -03'00'

ICARO GONCALVES PEREIRA - CPF: 105.381.756-80

MUNICÍPIO DE PATOS DE MINAS - CNPJ: 18.602.011/0001-07

A autenticidade desta ART pode ser verificada em: <https://crea-mg.sitac.com.br/publico/>, com a chave: 0C3CD
 Impresso em: 21/09/2026 às 07:43:45 por: , ip: 138.0.66.22

www.crea-mg.org.br

Tel: 0800 031 2732

atendimento@crea-mg.org.br

Fax:





Anotação de Responsabilidade Técnica - ART
Lei nº 6.496, de 7 de dezembro de 1977

CREA-MG

ART OBRA / SERVIÇO
Nº MG20265303990

Conselho Regional de Engenharia e Agronomia de Minas Gerais

SUBSTITUIÇÃO POR ERRO DE
DIGITAÇÃO à
MG20265212790

9. Informações

* A ART é válida somente quando quitada, mediante apresentação do comprovante do pagamento ou conferência no site do Crea.


10. Valor

Esta ART é isenta de taxa

Registrada em: **21/09/2026**

A autenticidade desta ART pode ser verificada em: <https://crea-mg.sitac.com.br/publico/>, com a chave: 0C3CD
Impresso em: 21/09/2026 às 07:43:45 por: , ip: 138.0.66.22



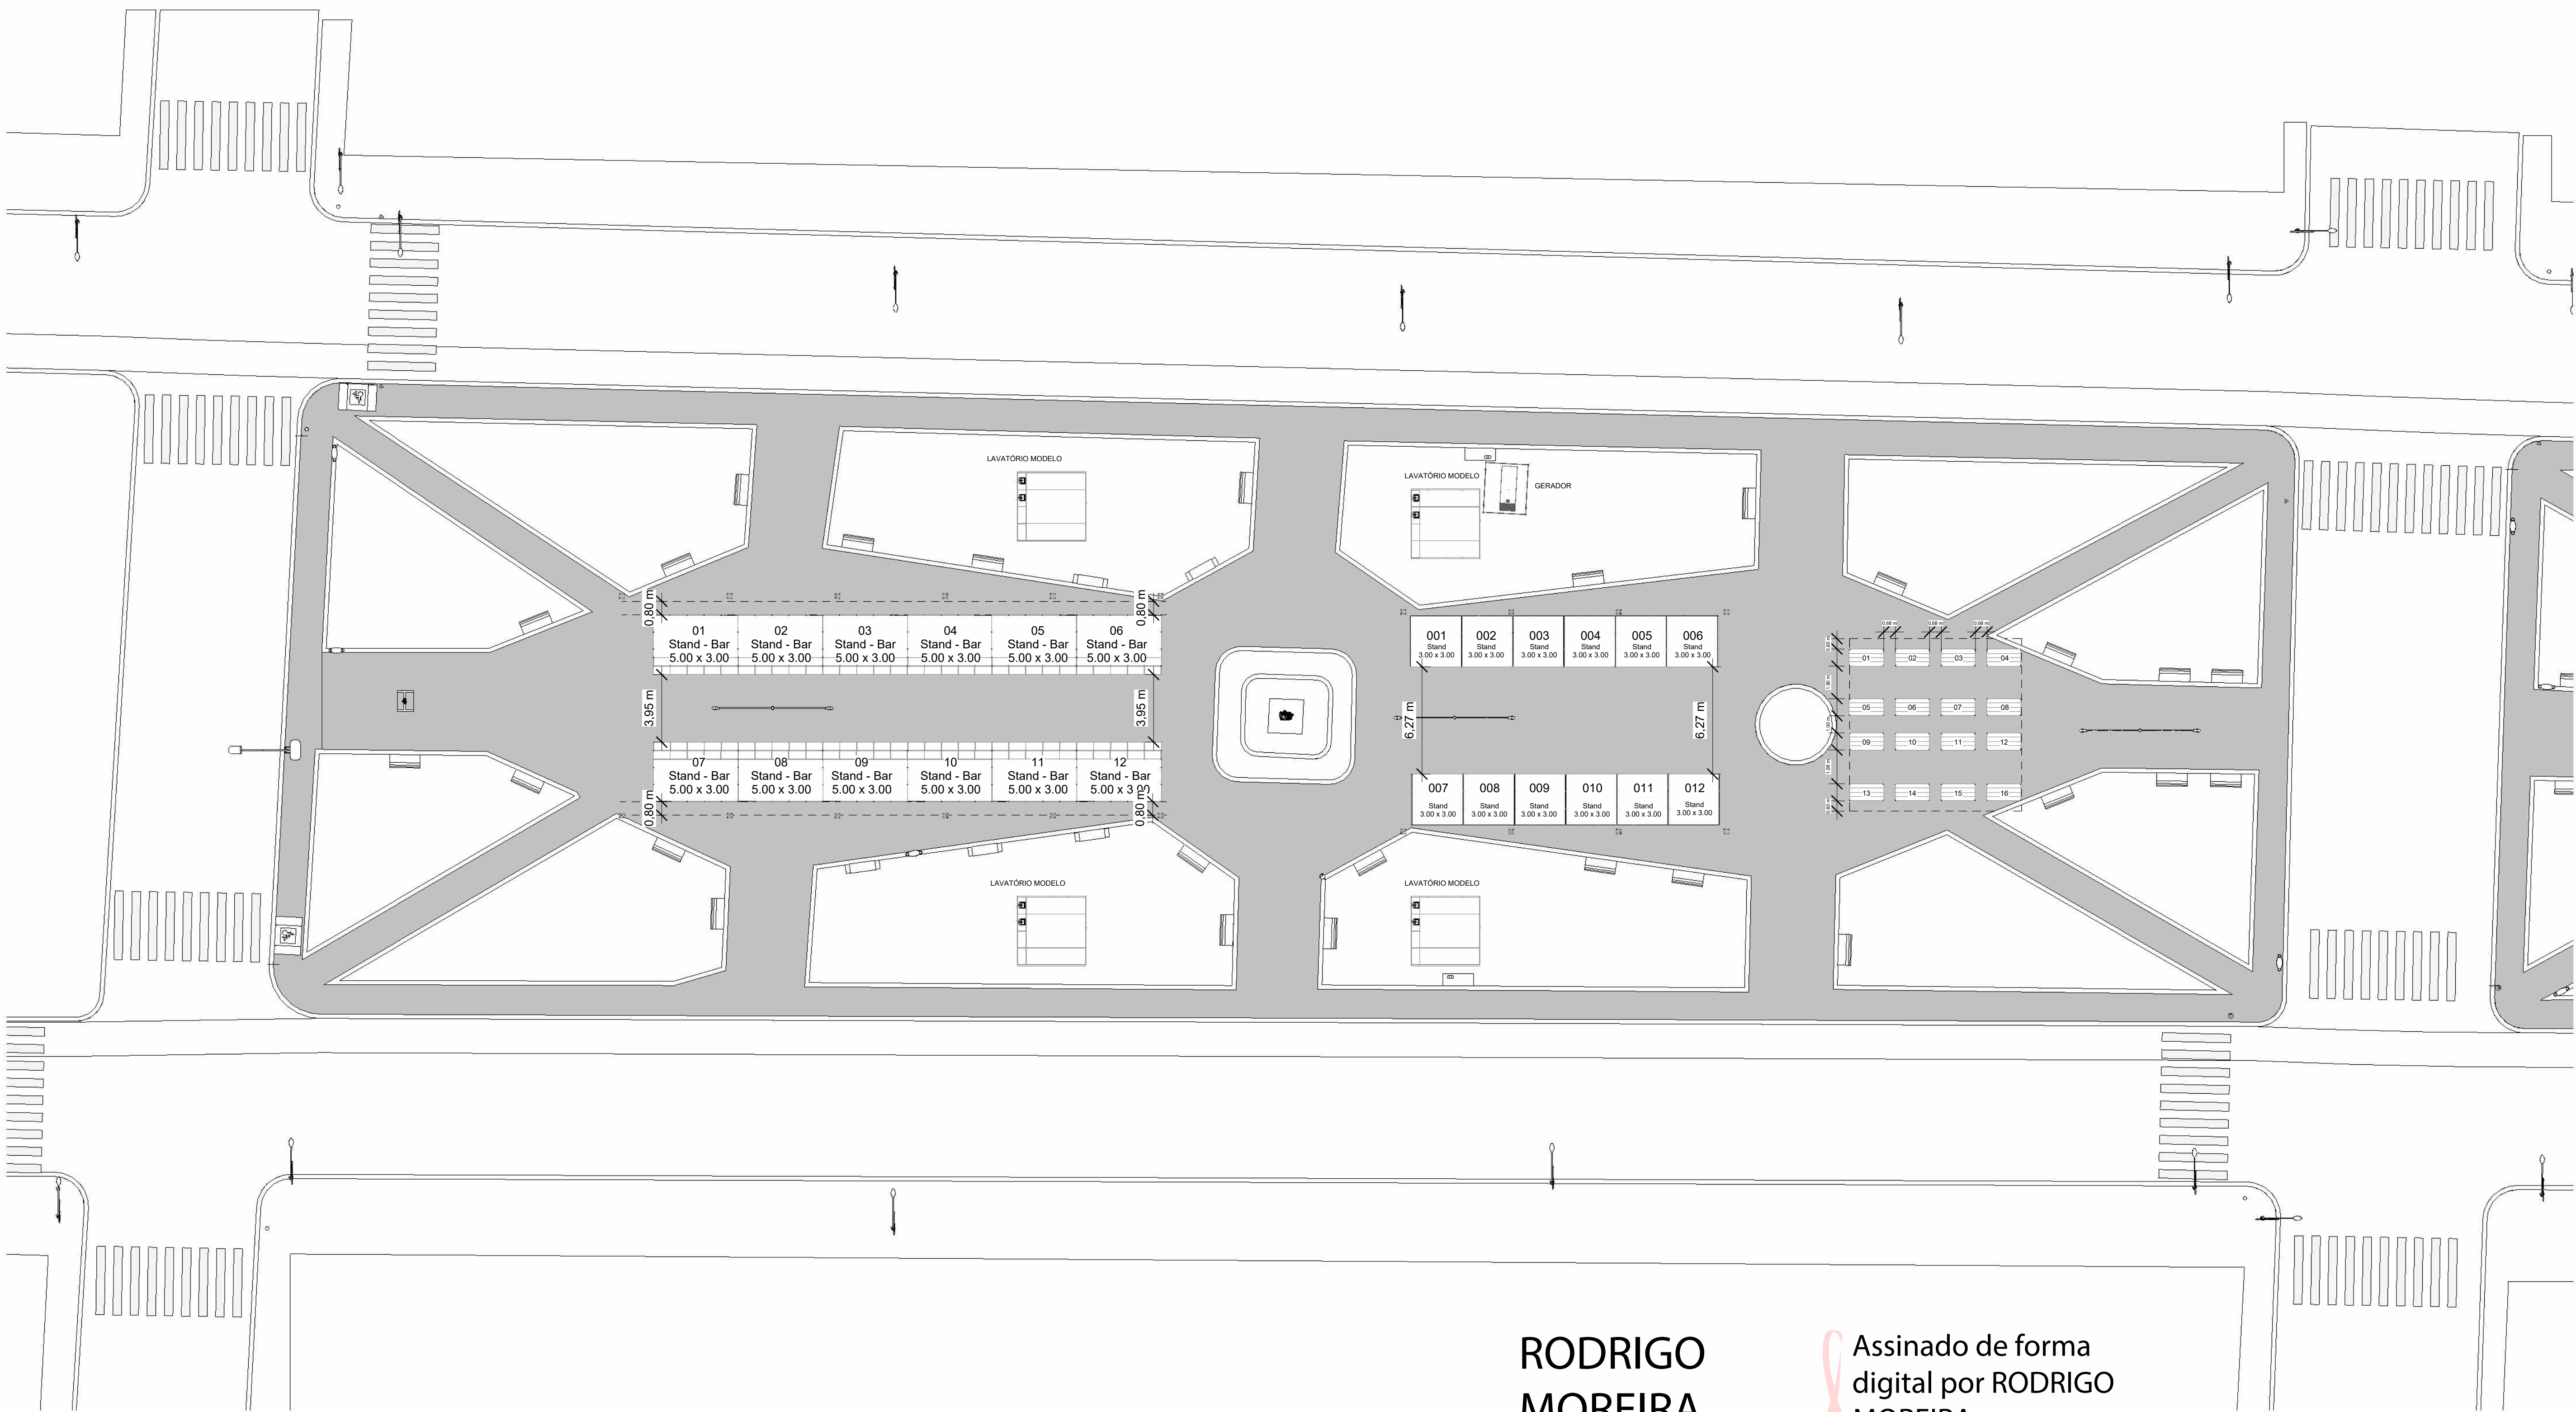

1 Panta Baixa
1 : 200

RODRIGO MOREIRA
ALVES:10151927693
693

Assinado de forma digital por RODRIGO MOREIRA
ALVES:10151927693
Dados: 2026.09.24 11:32:43 -03'00'

REVISÕES				NOTAS GERAIS	ESPECIFICAÇÕES COMPLEMENTARES	SECRETARIA MUNICIPAL DE PLANEJAMENTO				PREFEITURA MUNICIPAL DE PATOS DE MINAS				
Nº	DESCRIÇÃO	DATA	ASSINATURA	-CONFERIR MEDIDAS NO LOCAL; -COTAS EM CENTÍMETROS; -EM CASO DE CONFLITO DE COTAS, PREVALECE A DO DESENHO DE MAIOR ESCALA; -EM CASO DE DÚVIDAS, CONSULTE SEMPRE O RESPONSÁVEL TÉCNICO; -VIDE ESPECIFICAÇÕES COMPLETAS NO CADERNO DE ESPECIFICAÇÕES DE MATERIAIS E SERVIÇOS -REPRODUÇÃO TOTAL OU PARCIAL DESTE DESENHO ESTÁ PROIBIDA; DIREITOS AUTORAIS RESERVADOS DE ACORDO COM A LEI FEDERAL 9.610 DE 19 FEVEREIRO DE 1998.		PROJETO	ICARO GONCALVES PEREIRA:10538175680 Icaro Gonçalves Pereira		Assinado de forma digital por ICARO GONCALVES PEREIRA:10538175680 Dados: 2026.09.10 09:34:34 -03'00'	PROP. Município de Patos de Minas DESENHO: xxx ESCALA: 1 : 200 CÓPIA: 08/19/26 LEVANT./TOPG:		LOCAL: Insira aqui o endereço		
						ÁREA TERRENO	ÁREA EXISTENTE	ÁREA A CONSTRUIR	INSCRIÇÃO CADASTRAL		PROJETO	Croqui - Planta Baixa	ARQUIVO	
COMO RT DECLARO QUE O PROJETO ARQUITETÔNICO ORA APRESENTADO ATENDE A LEGISLAÇÃO VIGENTE.														

E.E. PROF. ANTÔNIO DIAS
MACIEL

AV. GETULIO
VARGAS

GENERAL
OSÓRIO

R. OLEGÁRIO
MACIEL


AV. GETULIO
VARGAS

1 Cobertura
1 : 200

RODRIGO
MOREIRA
ALVES:1015192
7693

Assinado de forma
digital por RODRIGO
MOREIRA
ALVES:10151927693
Dados: 2026.09.24
11:33:18 -03'00'

REVISÕES				NOTAS GERAIS	ESPECIFICAÇÕES COMPLEMENTARES	SECRETARIA MUNICIPAL DE PLANEJAMENTO				PREFEITURA MUNICIPAL DE PATOS DE MINAS					
Nº	DESCRIÇÃO	DATA	ASSINATURA	-CONFERIR MEDIDAS NO LOCAL; -COTAS EM CENTÍMETROS; -EM CASO DE CONFLITO DE COTAS, PREVALECE A DO DESENHO DE MAIOR ESCALA; -EM CASO DE DÚVIDAS, CONSULTE SEMPRE O RESPONSÁVEL TÉCNICO; -VIDE ESPECIFICAÇÕES COMPLETAS NO CADERNO DE ESPECIFICAÇÕES DE MATERIAIS E SERVIÇOS -REPRODUÇÃO TOTAL OU PARCIAL DESTE DESENHO ESTÁ PROIBIDA; DIREITOS AUTORAIS RESERVADOS DE ACORDO COM A LEI FEDERAL 9.610 DE 19 FEVEREIRO DE 1998.		ICARO GONCALVES PEREIRA:10538175680 Assinado de forma digital por ICARO GONCALVES PEREIRA:10538175680 Dados: 2026.09.10 09:34:16 -03'00'		PROJ. Município de Patos de Minas DESENHO XXX CÓPIA ESCALA 1 : 200 DATA 08/19/26 LEVANT/OPG		LOCAL: Insira aqui o endereço					
						Icaro Gonçalves Pereira				PROJETO Croqui - Cobertura				ARQUIVO	FOLHA 02/03Status do projeto
COMO RT DECLARO QUE O PROJETO ARQUITETÔNICO ORA APRESENTADO ATENDE A LEGISLAÇÃO VIGENTE.															

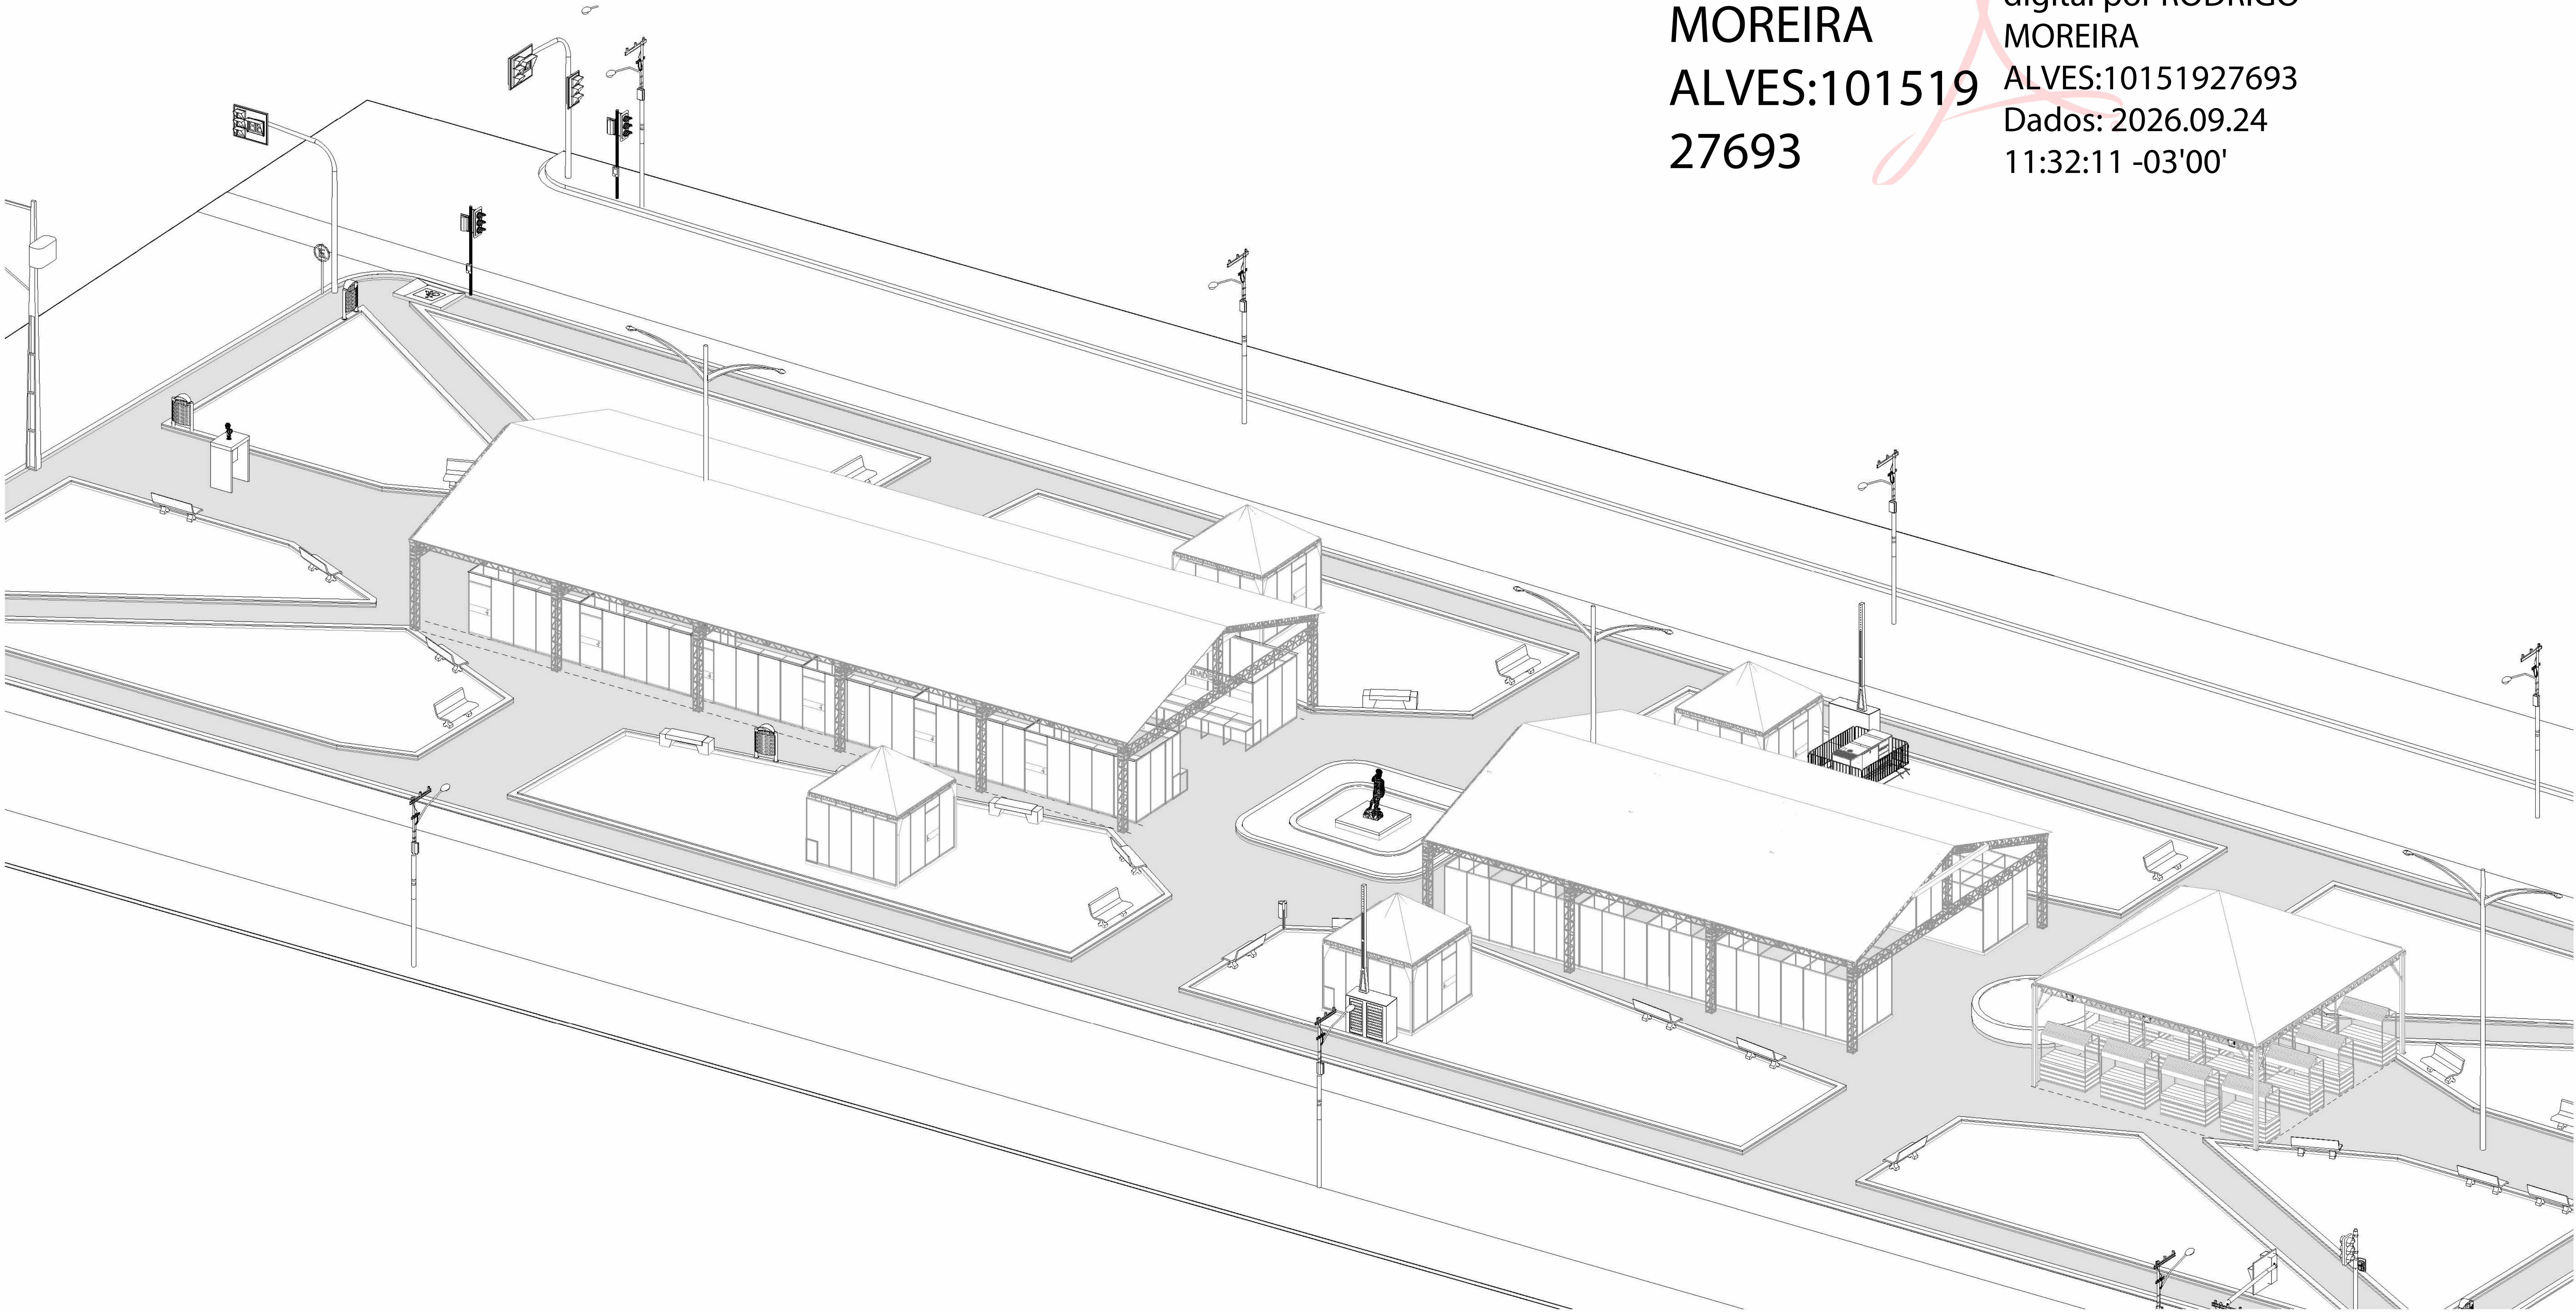

RODRIGO
MOREIRA
ALVES:101519
27693

Assinado de forma
digital por RODRIGO
MOREIRA
ALVES:10151927693
Dados: 2026.09.24
11:32:11 -03'00'

1 Perspectiva

REVISÕES				NOTAS GERAIS		ESPECIFICAÇÕES COMPLEMENTARES		SECRETARIA MUNICIPAL DE PLANEJAMENTO				PREFEITURA MUNICIPAL DE PATOS DE MINAS			
Nº	DESCRIÇÃO	DATA	ASSINATURA	COMFERIR MEDIDAS NO LOCAL:				ICARO GONÇALVES		Assinado de forma digital por ICARO GONÇALVES PEREIRA:10538173680		PROJ: Município de Patos de Minas		Renacer Natalino 2026	
				COTAS EM CENTÍMETROS:				PROJETO		Desenho: ICARO GONÇALVES PEREIRA:10538173680		Escala: 000		LOCAL: Insira aqui o endereço	
				EM CASO DE CONFLITO DE COTAS PREVALECE A DO DESENHO DE MAIOR ESCALA:				Icaro Gonçalves Pereira		Cópia: 08/19/26		Escala: 000		PROJETO: Croqui - Perspectiva	
				EM CASO DE DÚVIDA, CONSULTE SEMPRE O RESPONSÁVEL TÉCNICO:				ÁREA TERRENO		ÁREA EXISTENTE		ÁREA A CONSTRUIR		FOLHA: 03/08	
				LIDE ESPECIFICAÇÕES COMPLETAS NO CADERNO DE ESPECIFICAÇÕES DE MATERIAIS E SERVIÇOS				INSCRIÇÃO CADASTRAL						Assinatura do projeto	
				REPRODUÇÃO TOTAL OU PARCIAL DESTA DESENHO É PROIBIDA. DIREITOS AUTORAIS RESERVADOS DE ACORDO COM A LEI FEDERAL Nº 5.662 DE 11 DE DEZEMBRO DE 1976.				COMO RT DECLARO QUE O PROJETO ARQUITETÔNICO ORA APRESENTADO ATENDE A LEGISLAÇÃO VIGENTE.							