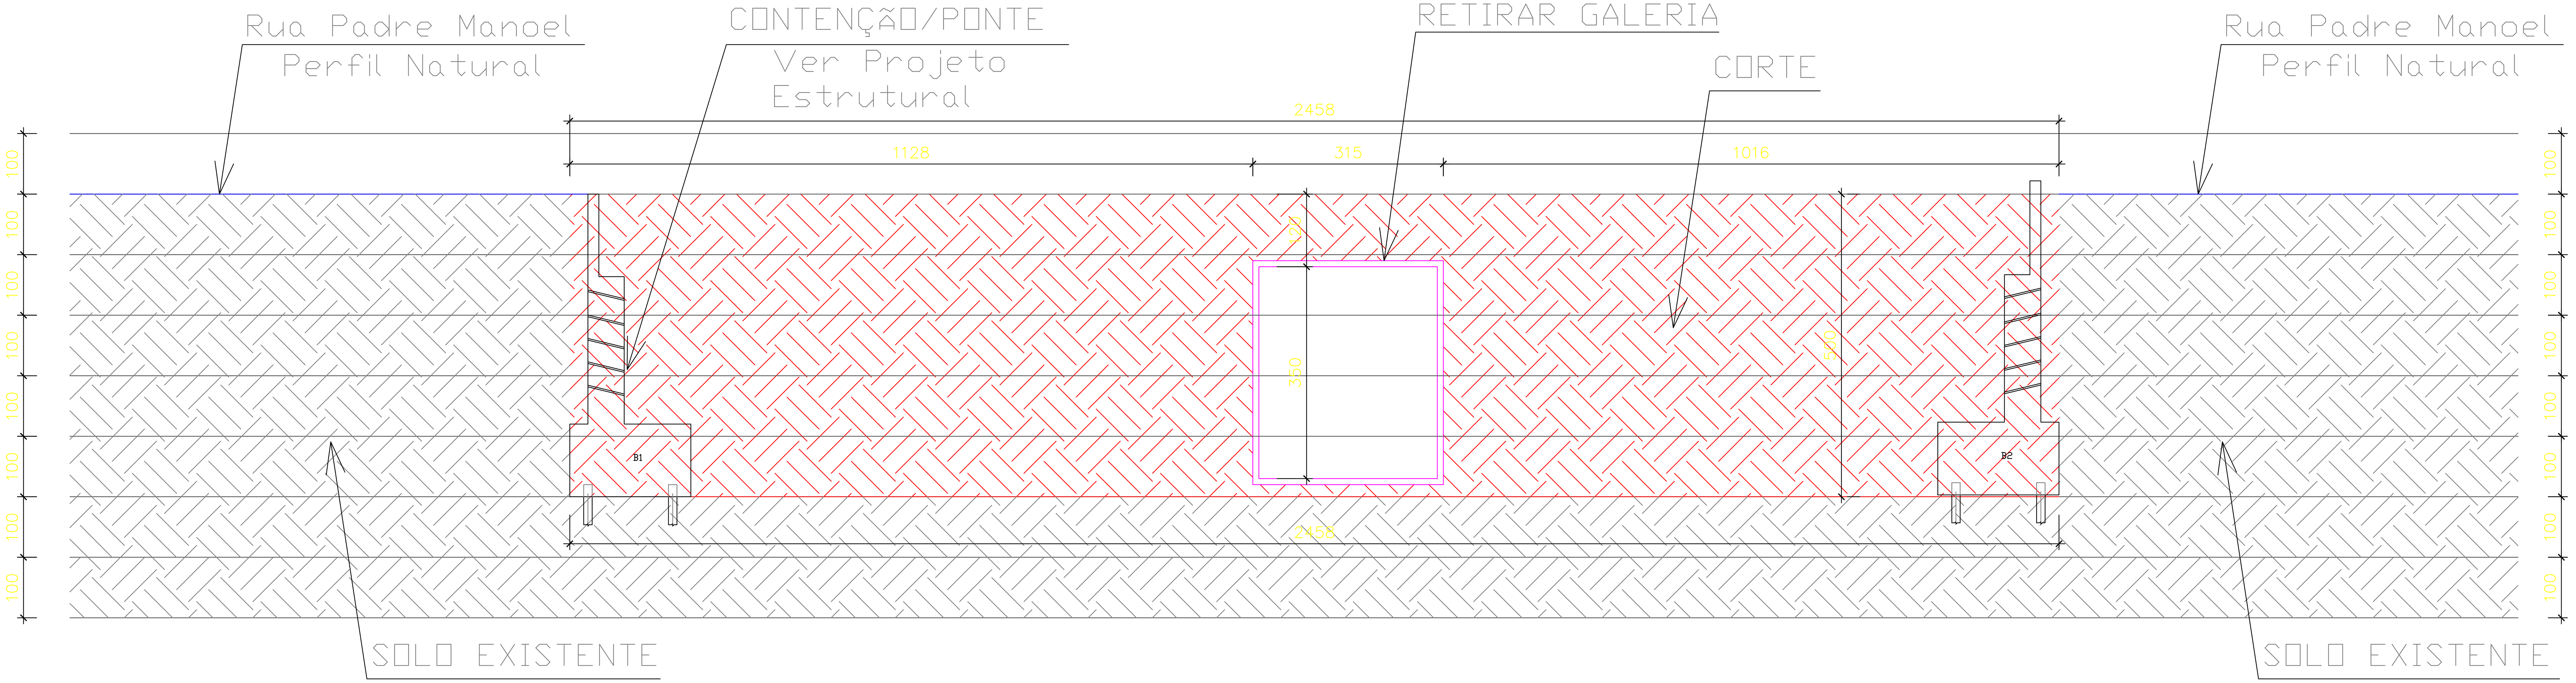

PERFIL TRANSVERSAL 1-1
ESCALA 1/50

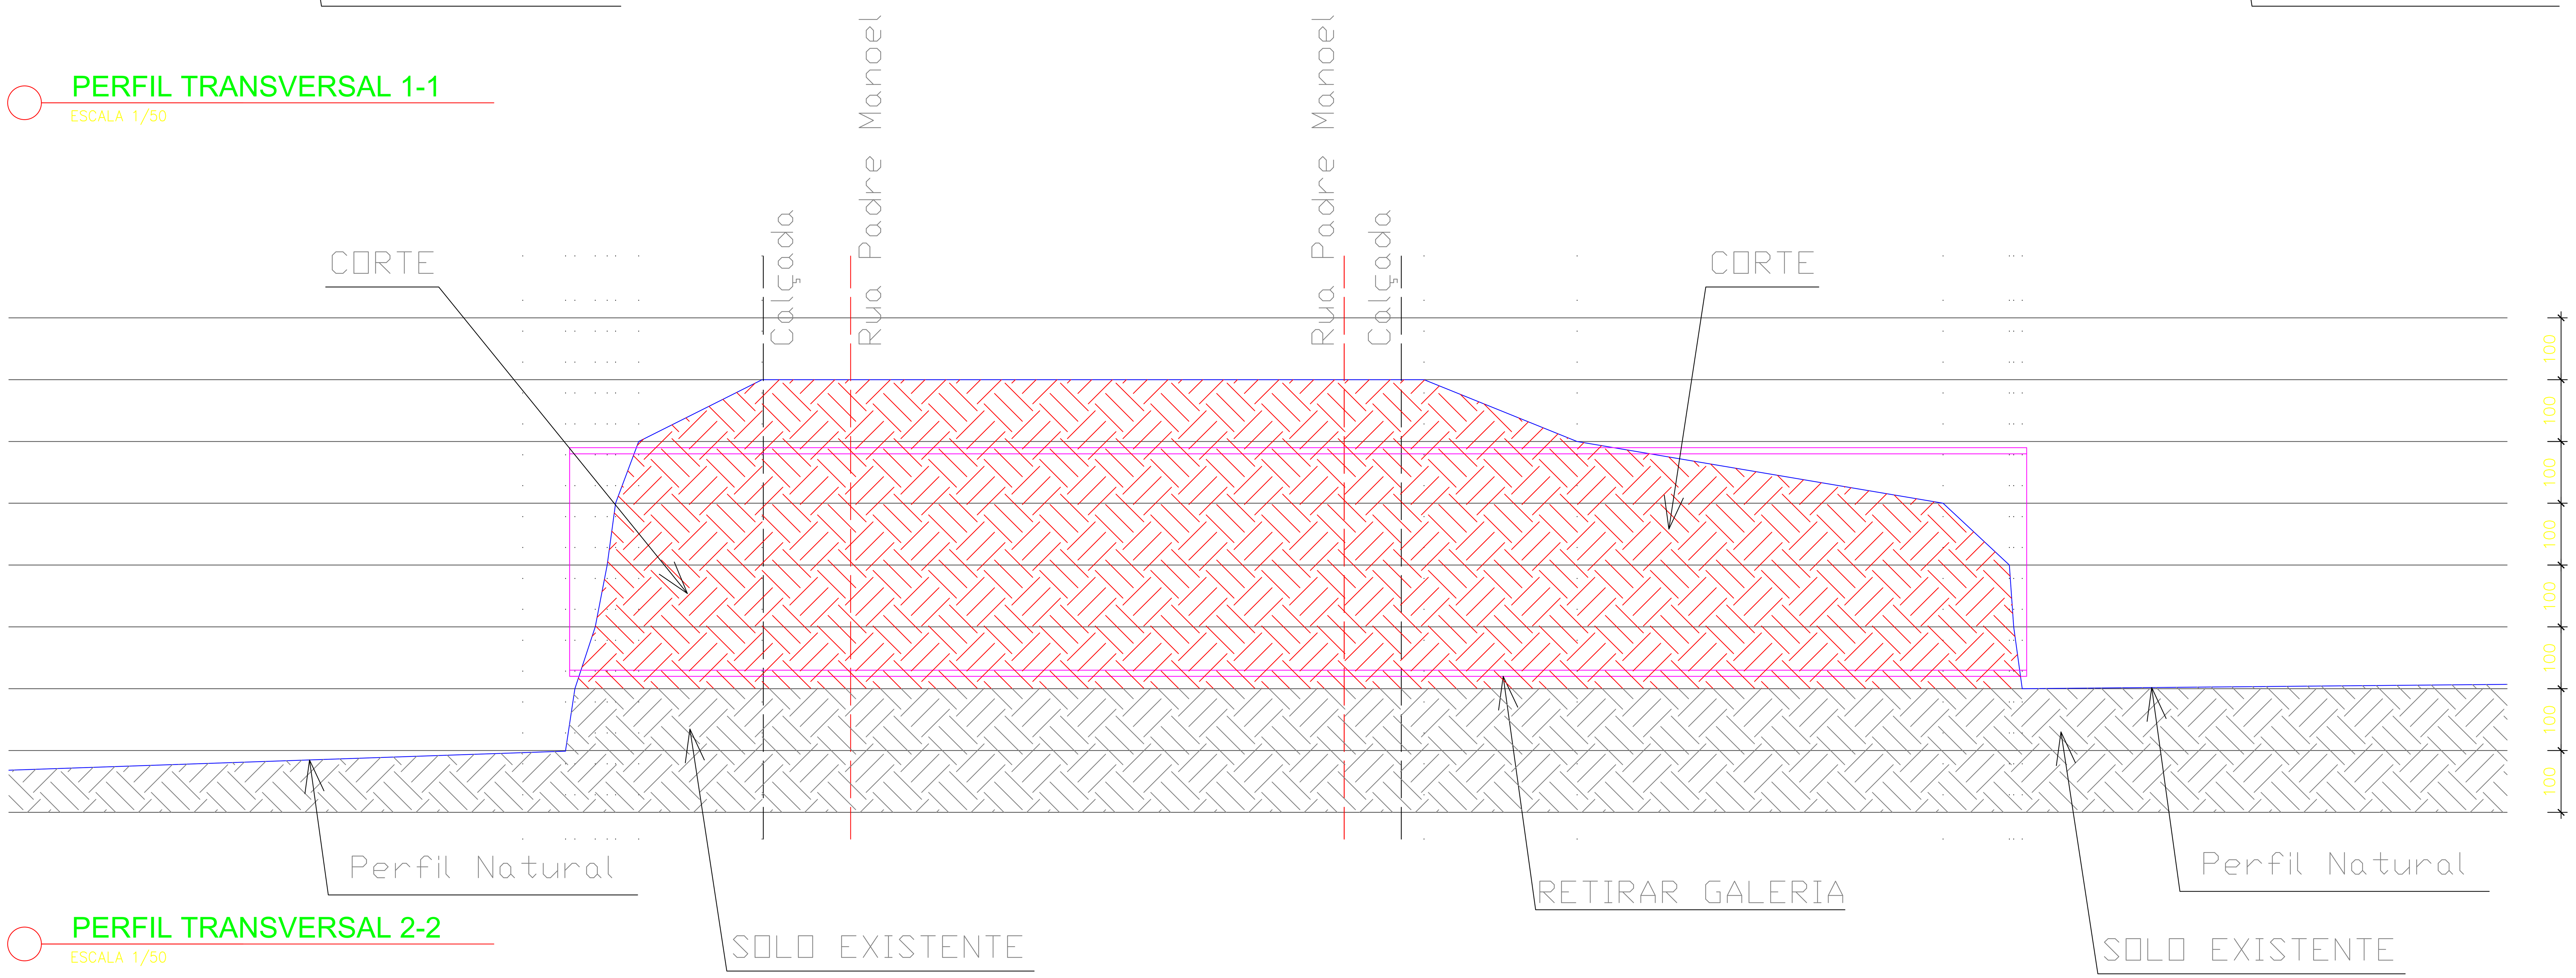

PERFIL TRANSVERSAL 2-2
ESCALA 1/50

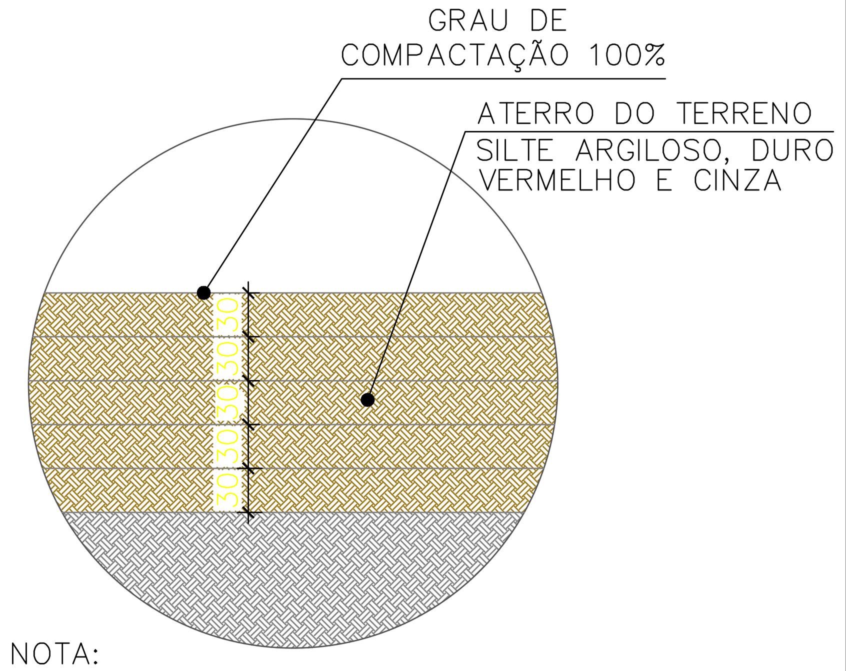

NOTA:
O ATERRO SERÁ EXECUTADO COM O SOLO
SOLO PROVENIENTE DO CORTE DO TERRENO.
AS CAMADAS SERÃO EXECUTADAS A CADA
CADA 30CM
SERÁ ADOTADO O GRAU DE COMPACTAÇÃO
DE 100%

DETALHA COMPACTAÇÃO
ESCALA 1/100

LEGENDA
- PERFIL NATURAL
- PLATOR
- CORTE DO TERRENO
- ATERRO DO TERRENO

REVISÃO

DATA	REVISAO NO.	DESCRICAO
11/06/2024	00	EMISSÃO INICIAL

PROJETO DE TERRAPLANAGEM

ML
ENGENHARIA & PROJETOS

PROPRIETÁRIO :
MUNICIPIO DE CARMO DO PARANAIBA
CNPJ: 18.602.029/0001-09

AUTOR DO PROJETO:
CARLOS RAPHAEL MONTEIRO DE LEMOS:04665479780
Assinado de forma digital por CARLOS RAPHAEL MONTEIRO DE LEMOS:04665479780
Dados: 2025.01.20 14:42:29 -03'00'
CARLOS RAPHAEL MONTEIRO DE LEMOS - CREA 11840/D - ES

INFORMAÇÕES DA OBRA

DESCRIÇÃO DA PLANTA :
PERFIS TRANSVERSAIS

TITULO DA OBRA :
EROSÃO DO CÓRREGO LAVA PÉS

ENDEREÇO DA OBRA :
RUA PADRE MANOEL, BAIRRO ROSÁRIO, CARMO DE PARANAÍBA - MG

DESENHOS:
EQUIPE ML PROJETOS

DATA:
JANEIRO/2025

ESCALA:
1:50

N°DO ARQUIVO CAD:
0020-002-TER-R00.DWG

N°DO PROJETO:
TER0020

N°DA PRANCHA:
02/02

RUA COSSENO, N.º 04, ANDAR 01, BAIRRO UNIVERSAL, VIANA / ES, CEP: 29.134-680 TEL:+55 (27) 2142-9422