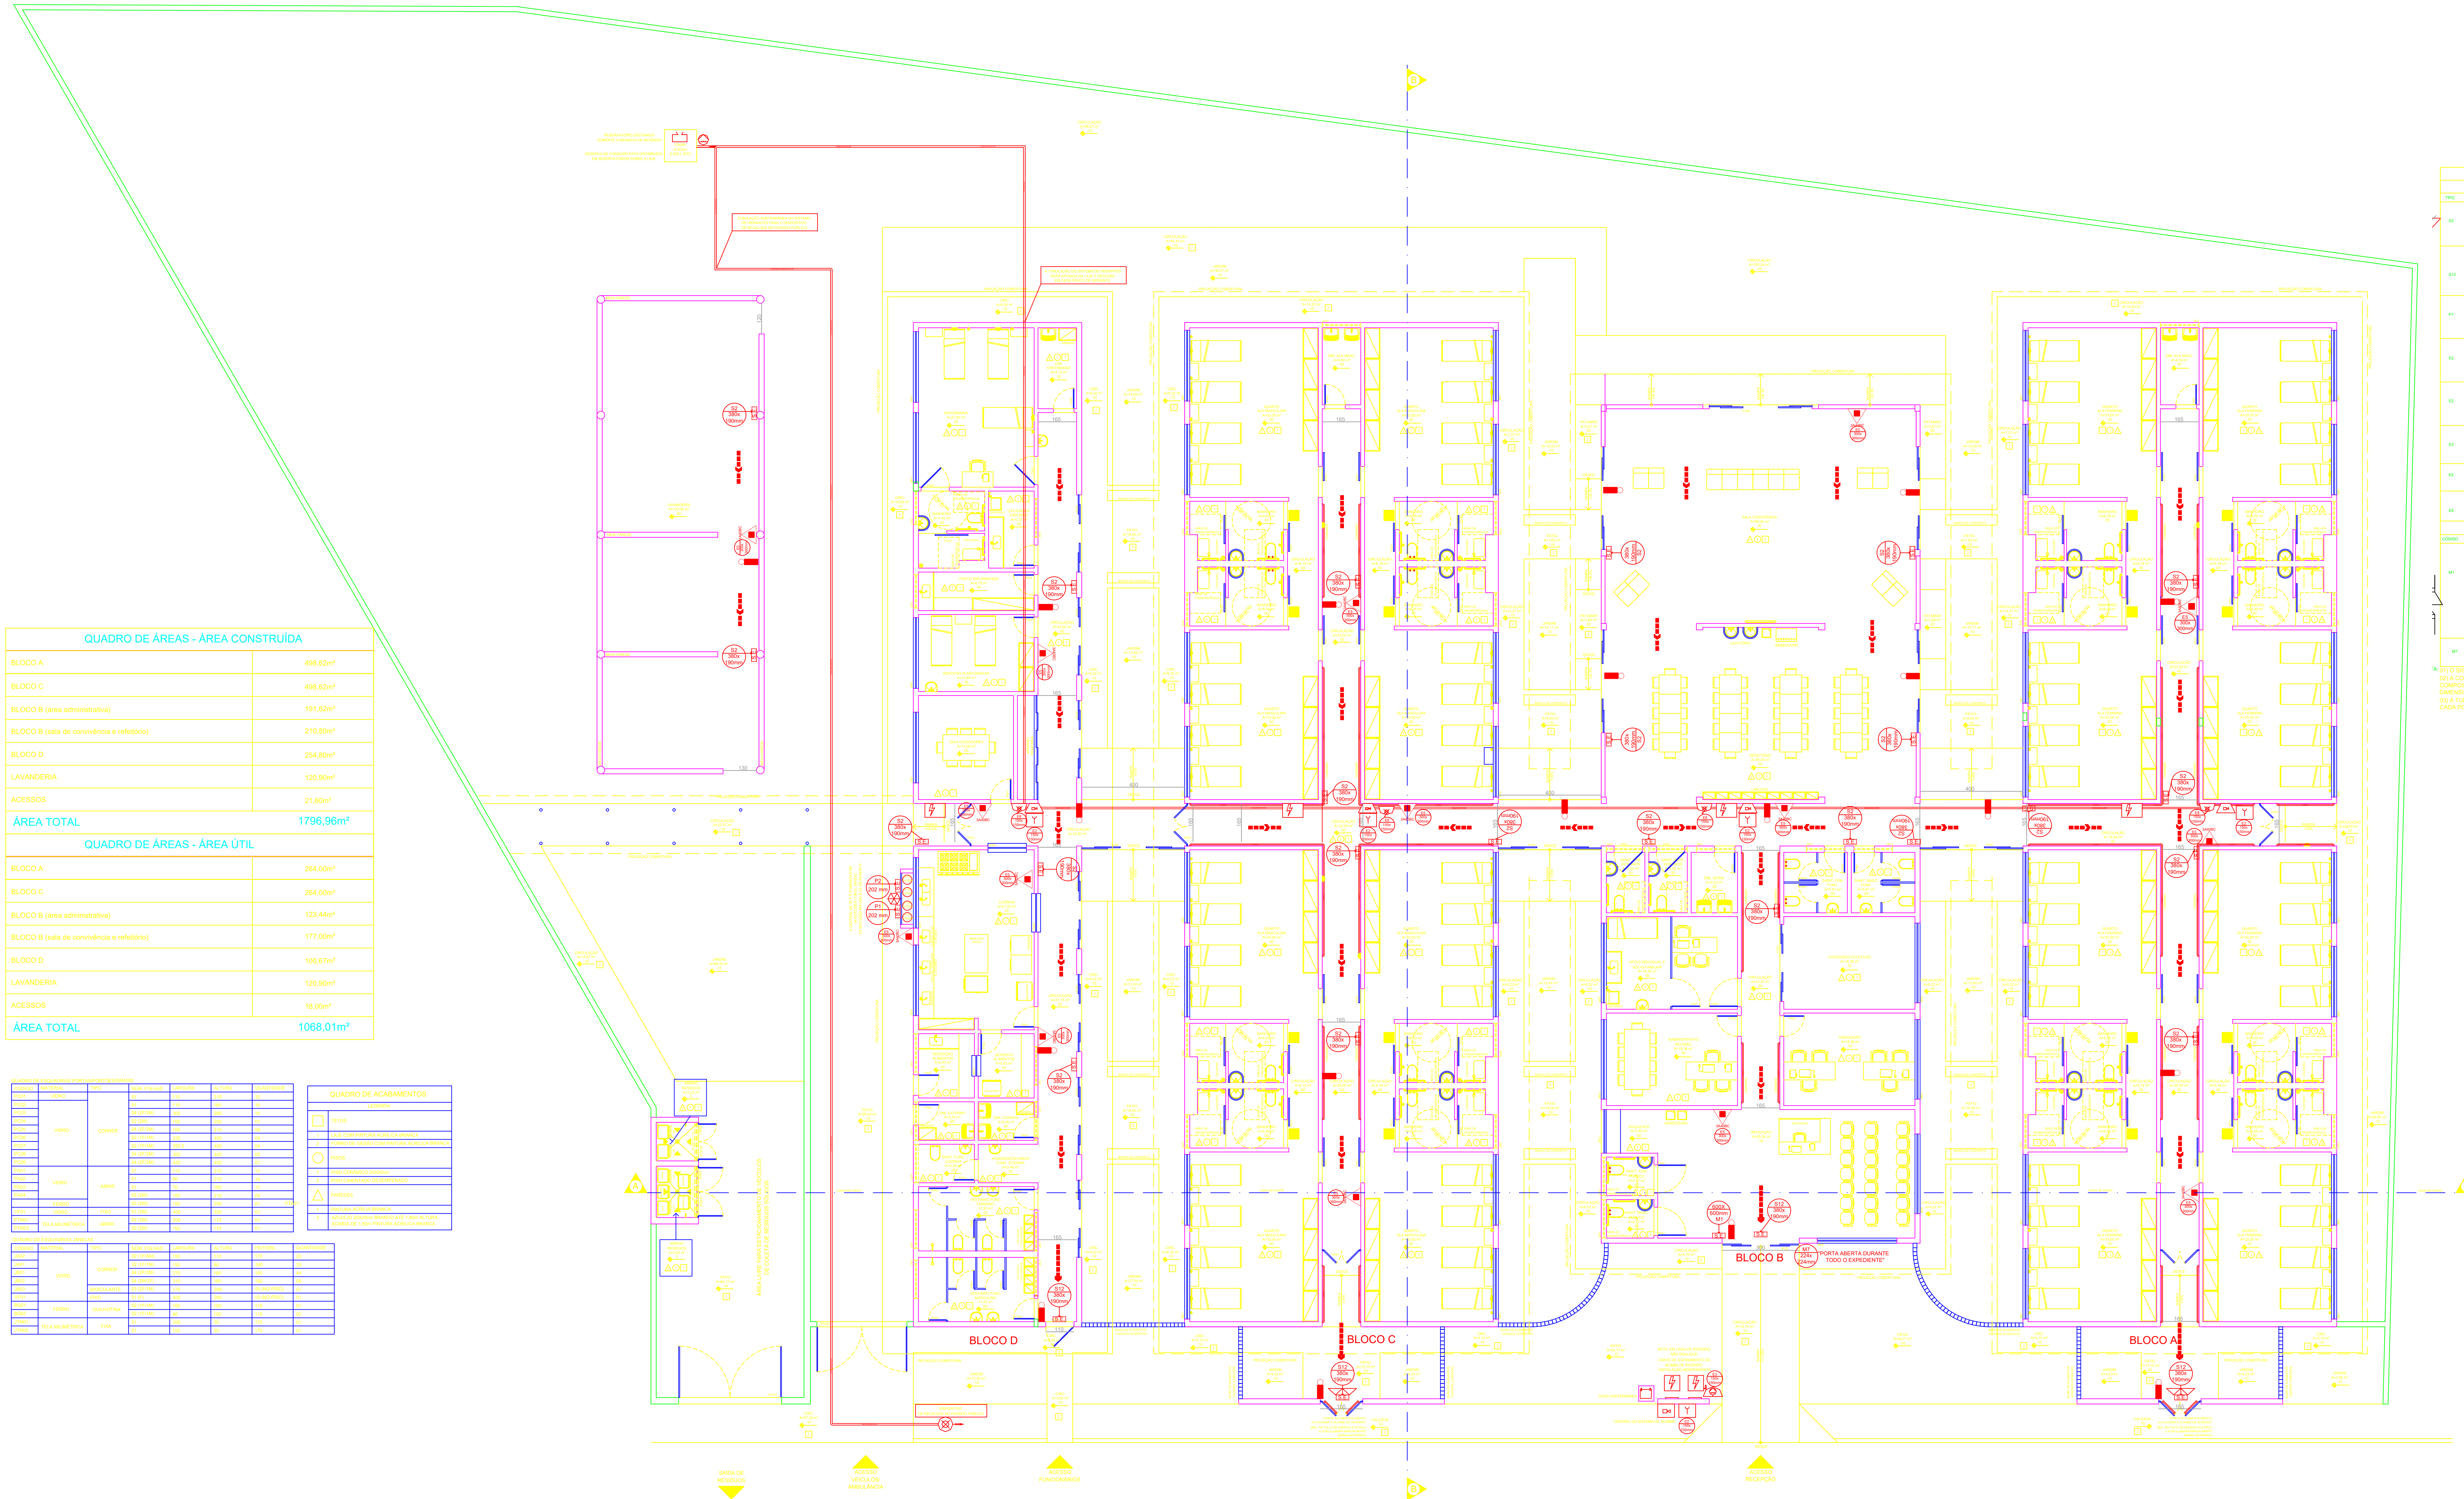

PLANTA BAIXA
ESCALA 1:100
ÁREA CONSTRUÍDA.: 1.796,96m²
ÁREA PERMEÁVEL: 1.202,94m²
ÁREA TERRENO: 4.740,04m²

QUADRO DE ÁREAS - ÁREA CONSTRUÍDA

BLOCO A	498,62m²
BLOCO C	498,62m²
BLOCO B (área administrativa)	191,62m²
BLOCO B (sala de convivência e refeitório)	210,80m²
BLOCO D	254,80m²
LAVANDERIA	120,90m²
ACESSOS	21,60m²
ÁREA TOTAL	1796,96m²

QUADRO DE ÁREAS - ÁREA ÚTIL

BLOCO A	264,00m²
BLOCO C	264,00m²
BLOCO B (área administrativa)	123,44m²
BLOCO B (sala de convivência e refeitório)	177,00m²
BLOCO D	100,67m²
LAVANDERIA	120,90m²
ACESSOS	18,00m²
ÁREA TOTAL	1068,01m²

QUADRO DE ESQUADRIAS PORTAS/PORTÕES/GRADIS

CÓDIGO	MATERIAL	TIPO	NÚM. FOLHAS	LARGURA	ALTURA	QUANTIDADE
PC01	VIDRO	CORRER	01	110	210	32
PC02	VIDRO		01	110	180	16
PC03			04 (2F/2M)	300	280	10
PC04			02 (2M)	150	250	01
PC05			04 (2F/2M)	150	210	06
PC06			02 (1F/1M)	225	400	04
PC07			02 (1F/1M)	262,5	400	04
PC08			04 (2F/2M)	350	400	02
PC09			04 (2F/2M)	450	400	01
PA01	VIDRO	ABRIR	01	110	210	13
PA02			01	80	210	24
PA03			01	70	180	12
PA04			02 (2M)	150	210	04
	FERRO		02 (2M)	150	250	01 PTA01
VF01	VIDRO	FIXO	01 (2M)	400	320	01
PTM01	TELA MILIMÉTRICA	ABRIR	02 (2M)	200	170	01
PTM02			02 (2M)	150	170	01

QUADRO DE ESQUADRIAS JANELAS

CÓDIGO	MATERIAL	TIPO	NÚM. FOLHAS	LARGURA	ALTURA	PEITORIL	QUANTIDADE
JA02	VIDRO	CORRER	02 (1F/AM)	150	110	170	20
JA01			02 (1F/1M)	150	80	200	20
JB01			04 (2F/2M)	275	180	100	44
JB02			04 (2M/2F)	310	180	100	06
JB03		BASCULANTE	03 (2F/1M)	170	280	00 (NO PISO)	01
VF01		FIXO	01 (F)	400	280	00 (NO PISO)	01
BQ01	FERRO	GUILHOTINA	02 (1F/1M)	150	100	110	01
BQ02			02 (1F/1M)	80	100	110	02
JTM01	TELA MILIMÉTRICA	FIXA	01	200	30	170	01
JTM02			01	150	30	170	01

QUADRO DE ACABAMENTOS

LEGENDA	
□	TETOS
1	LAJE COM PINTURA ACRÍLICA BRANCA
2	FORRO DE GESSO COM PINTURA ACRÍLICA BRANCA
○	PISOS
1	PISO CERÂMICO 20X20cm
2	PISO CIMENTADO DESEMPENADO
△	PAREDES
1	PINTURA ACRÍLIA BRANCA
2	AZULEJO 20X20cm BRANCO ATÉ 1,80m ALTURA, ACIMDA DE 1,80m PINTURA ACRÍLICA BRANCA

TABELA A

SINALIZAÇÃO DE ORIENTAÇÃO E SALVAMENTO

TIPO	SÍMBOLO	SIGNIFICADO	FORMA E COR	APLICAÇÃO
S2	←	SAÍDA DE EMERGÊNCIA	SÍMBOLO: RETANGULAR FUNDO: VERDE PICTOGRAMA FOTOLUMINESCENTE	INDICAÇÃO DO SENTIDO (ESQUERDA OU DIREITA) DE UMA SAÍDA DE EMERGÊNCIA DIMENSÕES MÍNIMAS: L = 2,0 H
S12	SAÍDA	SAÍDA DE EMERGÊNCIA	PLACA COM SIMBOLOGIA RETANGULAR, FUNDO VERDE COM MENSAGEM "SAÍDA" E OU PICTOGRAMA E OU SETA DIRECIONAL FOTOLUMINESCENTE, COM ALTURA DE LETRA > 50 MM SEMPRE	INDICAÇÃO DE SAÍDA DE EMERGÊNCIA, UTILIZADA COMO COMPLEMENTAÇÃO DO PICTOGRMA FOTOLUMINESCENTE (SETA OU IMAGEM, OU AMBOS)
P1		PROIBIDO FUMAR	PLACA COM SIMBOLOGIA CIRCULAR, FUNDO BANCO COM MENSAGEM "PROIBIDO FUMAR" E OU PICTOGRAMA FOTOLUMINESCENTE, COM ALTURA DE LETRA > 50 MM SEMPRE	SINALIZAÇÃO DE PROIBIÇÃO, INSTALADA NO DEPÓSITO DE GÁS COMBUSTÍVEL
P2		PROIBIDO PRODUZIR FOGO	PLACA COM SIMBOLOGIA CIRCULAR, FUNDO BANCO COM MENSAGEM "PROIBIDO PRODUZIR FOGO" E OU PICTOGRAMA FOTOLUMINESCENTE, COM ALTURA DE LETRA > 50 MM SEMPRE	SINALIZAÇÃO DE PROIBIÇÃO, INSTALADA NO DEPÓSITO DE GÁS COMBUSTÍVEL
E2	ALARME DE INCÊNDIO	COMANDO MANUAL DE ALARME OU BOMBA DE INCÊNDIO	PLACA COM SIMBOLOGIA QUADRADA, FUNDO VERMELHO PICTOGRAMA FOTOLUMINESCENTE	PONTO DE ACIONAMENTO DE ALARME DE INCÊNDIO OU BOMBA DE INCÊNCIO DEVE VIR SEMPRE ACOMPANHADO DE UMA MENSAGEM ESCRITA, DESIGNANDO O EQUIPAMENTO ACIONADO POR AQUELE PONTO
E3	BOMBA DE INCÊNDIO		PLACA COM SIMBOLOGIA QUADRADA, FUNDO VERMELHO PICTOGRAMA FOTOLUMINESCENTE	
E5		EXTINTOR DE INCÊNDIO	PLACA COM SIMBOLOGIA QUADRADA, FUNDO VERMELHO PICTOGRAMA FOTOLUMINESCENTE	INDICAÇÃO DE LOCALIZAÇÃO DOS EXTINTORES DE INCÊNDIO
E8		ABRIGO DE MANGUEIRA E HIDRANTE	PLACA COM SIMBOLOGIA QUADRADA, FUNDO VERMELHO PICTOGRAMA FOTOLUMINESCENTE	INDICAÇÃO DO ABRIGO DA MANGUEIRA DE INCÊNDIO COM OU SEM HIDRANTE NO SEU INTERIOR

MENSAGENS ESCRITAS

CÓDIGO	SÍMBOLO	SIGNIFICADO	FORMA E COR	APLICAÇÃO
M1	Esta edificação está dotada dos seguintes Sistemas de Proteção Contra Incêndios: - Extintores de Incêndio - Iluminação de Emergência - Sinalização de Emergência - Hidrantes - Alarme de incêndios - Plano de intervenção de incêncio - Acesso a viaturas - Controle de materiais de acabamento e revestimento - Brigada de incêndio - Saídas de emergência - Segurança estrutural contra incêndio Edificação em Alvenaria Em caso de emergência: ligue 193 - Corpo de Bombeiros ligue 190 - Polícia Militar	INDICAÇÃO DOS SISTEMAS DE PROTEÇÃO CONTRA INCÊNDIO EXISTENTES NA EDIFICAÇÃO	SÍMBOLO: QUADRADO OU RETANGULAR FUNDO: COR CONTRASTE COM A MENSAGEM PICTOGRAMA: MENSAGEM ESCRITA REFERENTE AOS SISTEMAS DE PROTEÇÃO CONTRA INCÊNDIO EXISTENTES NA EDIFICAÇÃO TIPO DE ESTRUTURA E TELEFONES DE EMERGÊNCIA	NA ENTRADA PRINCIPAL DA EDIFICAÇÃO
M7	PORTA ABERTA DURANTE TODO O EXPEDIENTE	INDICAÇÃO DOS SISTEMAS DE PROTEÇÃO CONTRA INCÊNDIO EXISTENTES NA EDIFICAÇÃO	SÍMBOLO: QUADRADO OU RETANGULAR FUNDO: COR CONTRASTE COM A MENSAGEM PICTOGRAMA: MENSAGEM ESCRITA REFERENTE A SAIDA DE EMERGÊNCIA	NA ENTRADA PRINCIPAL DA EDIFICAÇÃO

NOTA: 01) O SISTEMA DE SINALIZAÇÃO DE EMERGÊNCIA ATENDERÁ AO CONTIDO NA IT-15
02) A COMPLEMENTAÇÃO DA SINALIZAÇÃO BÁSICA POR SINALIZAÇÃO COMPLEMENTAR COMPOSTA POR MENSAGENS ESCRITA DEVE ATENDER AOS REQUISITOS DE DIMENSIONAMENTO APRESENTADOS NAS TABELAS 1 E 2 DO ANEXO A.
03) A TUBULAÇÃO DO SISTEMA DE HIDRANTES SERÁ APOIADA NA LAJE E DECERÁ EM CADA PONTO DE HIDRANTE, CONFORME PROJETO.

ANEXO F-8

INFORMAÇÕES SOBRE OS SISTEMAS

EXTINTORES CONFORME IT-16	15 EXTINTORES 3A:40-B:C (ABC)
ALARME DE INCÊNDIO	CONFORME IT 14
HIDRANTES	TUBULAÇÃO 65 MM (FERRO GALVANIZADO) HIDRANTES - MANG. 40 MM - MÁX. 30 M ESGUICHOS REGULÁVEIS - CONFORME IT 17
SINALIZAÇÃO DE EMERGÊNCIA CONFORME IT-15	26 PLACAS S2, 05 PLACAS S12, 01 PLACA P1, 01 PLACA P2 E 01 PLAC INDICANDO O SENTIDO DA SAÍDA CONFORME TABELA "A"
ILUMINAÇÃO EMERGÊNCIA CONFORME IT-13	19 LUMINÁRIAS AUTÔNOMAS, NÍVEL MÍNIMO DE ILUMINAMENTO = 5 LUX
SAÍDA DE EMERGÊNCIA CONFORME IT-08	CONFORME DIMENSIONAMENTO
BRIGADA DE INCÊNDIO	CONFORME IT 12
PLANO DE INTERVENÇÃO DE INCÊNDIO	CONFORME IT 11
CONTROLE DE MATERIAIS DE ACABAMENTO E REVESTIMENTO	CONFORME IT 38
SEGURANÇA ESTRUTURAL CONTRA INCÊNDIO	CONFORME IT 06

CLASSIFICAÇÃO - Decreto Estadual n° 44.746/08

GRUP0	OCUPAÇÃO	DIVISÃO
H	SERVIÇO DE SAÚDE E INSTITUCIONAL	H2

CARGA DE INCÊNDIO - IT 09

DIVISÃO	OCUPAÇÃO/USO	
H2	SERVIÇO DE SAÚDE	ASILO

CLASSIFICAÇÃO DAS EDIFICAÇÕES E ÁREAS DE RISCO QUANTO A CARGA DE INCÊNDIO

RISCO	CARGA DE INCÊNDIO (MJ/m2)
MEDIO	350 MJ/m²

LEGENDA GERAL

▲	EXTINTOR DE INCÊNDIO TIPO PÓ QUÍMICO SECO (ABC) 3-A:40-B:C
S.E.	PLACA SINALIZAÇÃO DE ORIENTAÇÃO E SALVAMENTO - VER TABELA "A"
COD LxH (mm)	INDICAÇÃO DO CÓDIGO DA PLACA DE SINALIZAÇÃO - VER TABELA "A"
▬	LUMINÁRIA AUTÔNOMA DE EMERGÊNCIA, NÍVEL MÍNIMO DE ILUMINAMENTO = 5 LUX
	HIDRANTE SIMPLES
	RESERVA DE INCÊNDIO
	BOMBA DE INCÊNDIO
	ALARME DE INCÊNDIO - AVISADOR SONORO TIPO SIRENE
	CENTRAL DE ALARME
	BATERIAS DO SISTEMA DE DETECÇÃO E ALARME
	REGISTRO DE RECALQUE COM VÁLVULA DE RETENÇÃO
▬▬▬❯▬▬	DIREÇÃO DO FLUXO DA ROTA DE FUGA
▬▬▬▬▬➧	SAÍDA FINAL DA ROTA DE FUGA
ϟ	CHAVE ELÉTRICA PRINCIPAL
ϟ	CHAVE ELÉTRICA SEGUNDÁRIA
	CENTRAL PREDIAL DE GLP
	ACIONADOR DE BOMBA DE INCÊNDIO (BOTOEIRA TIPO LIGA DESLIGA)
Y	ACIONADOR MANUAL DO SISTEMA DE DETECÇÃO E ALARME
ϟ	QUADRO DE DISTRIBUIÇÃO DE LUZ (QDL)
▽▽	BARRA ANTIPÂNICO

1-PROIBIDA REPRODUÇÃO OU ALTERAÇÃO DO CONTEÚDO SEM AUTORIZAÇÃO DOS RESPONSÁVEIS TÉCNICOS DO PROJETO.
2-DIREITOS AUTORAIS RESERVADOS - LEI FEDERAL 9.610 DE 19/02/1996.
3-CONFERIR MEDIDAS NO LOCAL.

Projeto
NOME: RAFAEL MACHADO DE MAGALHÃES (ENG CIVIL) CREA = 177729/D
END: RUA LIBENCIO MUNDIM LAGOA FORMOSA-MG TEL:(34)9966-6074

Execução
NOME: RAFAEL MACHADO DE MAGALHÃES (ENG CIVIL) CREA = 177729/D
END: RUA LIBENCIO MUNDIM LAGOA FORMOSA-MG TEL:(34)9966-6074

Proprietário
NOME: CASA DE REPOUSO CONFRADE OLIEN JOSÉ DO NASCIMENTO
CNPJ: 04.876.858/0001-75
END: RUA JOÃO GOMES DA CRUZ, 555 - B. BABILÔNIA TEL: (34) 3824-2175
LAGOA FORMOSA- MG

2ª ANÁLISE

PARA USO DA PREFEITURA
RECUO FRONTAL:
AFASTAMENTOS LATERAIS E DE FUNDO:
Nº DE UNIDADES:
Nº DE VAGAS GARAGEM/ESTAC.:
ZONEAMENTO:
COEFICIENTE DE APROVEITAMENTO:
TAXA DE OCUPAÇÃO:
ALTURA DA EDIFICAÇÃO:

DECLARAÇÕES:
O(S) PROPRIETÁRIO(S) E O(S) RT(S)
DECLARAM ESTAR CIENTE QUE:
- A APROVAÇÃO DESTE PROJETO NÃO SIGNIFICA O RECONHECIMENTO DA PREFEITURA DO DIREITO DE PROPRIEDADE DO TERRENO.

O HABITE-SE SÓ SERÁ FORNECIDO PARA:
1º PROJETOS EXECUTADOS SEM MODIFICAÇÕES.
2º REDE DE ÁGUAS PLUVIAIS NÃO LIGADA À REDE DE ESGOTO E VICE-VERSA
3º PLANTIO DE 01 ÁRVORE PARA CADA 12,00m DE PASSEIO PAVIMENTADO, EM CONFORMIDADE COM A LEI 014/92 ART.33
→ DEVERÁ SER MANTIDA PARA FISCALIZAÇÃO NA OBRA UMA VIA DESTE DOCUMENTO E O RESPECTIVO ALVARÁ DE LICENÇA.

Obs:

CREA

PREFEITURA

1ª ANÁLISE

PRÉVIA

PROJETO TÉCNICO DE SEGURANÇA CONTRA INCÊNDIO E PÂNICO
CASA DE REPOUSO CONFRADE OLIEN JOSÉ DO NASCIMENTO

DESTINAÇÃO: SERVIÇO DE SAÚDE E INSTITUCIONAL

Assunto: PLANTA PAVIMENTO TÉRREO E QUADRO DE SIMBOLOGIAS

ESCALA	Nº DE PAVIMENTOS	DATA
Indicada	01	JUNHO/2017

Logradouro: RUA JOÃO GOMES DA CRUZ 555, BAIRRO BABILÔNIA
LAGOA FORMOSA - MG

INSCRIÇÃO CADASTRAL

Área perméavel
1.202,94 m²

Desenho

CONSTRUÇÃO

Área do terreno	Área ocupada	Área construida	Área a Descontar	Área total
4.740,04 m²	m²	1.796,96 m²	m²	1.796,96 m²

Folha
02/04