

QUADRO DE ÁREAS - ÁREA CONSTRUÍDA

ISOMÉTRICO DO SISTEMA DE ALARME







TABELA A				
SINALIZAÇÃO DE ORIENTAÇÃO E SALVAMENTO				
TIPO	SÍMBOLO	SIGNIFICAÇÃO	FORMA E COR	APLICAÇÃO
52		SADA DE EMERGÊNCIA	SÍMBOLO RETANGULAR FONTO VERDE PICTOGRAMA FOTOLUMINESCENTE	INDICAÇÃO DO SENTIDO DESAFUGAÇÃO OU ORIENTAÇÃO DE UMA SADA DE EMERGÊNCIA DIMENSÕES MÍNIMAS = 210
512		SADA DE EMERGÊNCIA	SÍMBOLO RETANGULAR, FUNDO VERDE COM LETRAGEM "SAÍDA" E PICTOGRAMA FOTOLUMINESCENTE COM LETURA DE 50 MM SEMPRE	INDICAÇÃO DE SADA DE EMERGÊNCIA, UTILIZADA COM COMPLEMENTAÇÃO DO SÍMBOLO FOTOLUMINESCENTE (SETA OU LAMBELO, OU ARROW)
P1		PROIBIDO FUMAR	PLACA COM SÍMBOLO QUADRADO, FUNDO BRANCO COM LETRAGEM "PROIBIDO FUMAR" E PICTOGRAMA FOTOLUMINESCENTE COM LETURA DE 50 MM SEMPRE	SINALIZAÇÃO DE PROIBIÇÃO INSTALADA NO INTERIOR DE CASAS COMBUSTÍVEL
P2		PROIBIDO PRODUZIR FOGO	PLACA COM SÍMBOLO QUADRADO, FUNDO BRANCO COM LETRAGEM "PROIBIDO PRODUZIR FOGO" E PICTOGRAMA FOTOLUMINESCENTE COM LETURA DE 50 MM SEMPRE	SINALIZAÇÃO DE PROIBIÇÃO INSTALADA NO INTERIOR DE CASAS COMBUSTÍVEL
E2		COMANDO MANEJA DE ALUMINIO DO BOQUE DE INCÊNDIO	PLACA COM SÍMBOLO QUADRADO, FUNDO BRANCO COM LETRAGEM "SAÍDA" E PICTOGRAMA FOTOLUMINESCENTE	PONTO DE ACERTAMENTO DE PLACAS DE INCÊNDIO DO BOQUE DE INCÊNDIO
		COMANDO MANEJA DE ALUMINIO DO BOQUE DE INCÊNDIO	PLACA COM SÍMBOLO QUADRADO, FUNDO BRANCO COM LETRAGEM "SAÍDA" E PICTOGRAMA FOTOLUMINESCENTE	DEVE SER SEMPRE ACOMPANHADO DE SINALIZAÇÃO DE ACERTAMENTO DO EQUIPAMENTO ACERTAMENTO POR ALUMINIO PORTO
E5		EXTINTOR DE INCÊNDIO	PLACA COM SÍMBOLO QUADRADO, FUNDO BRANCO COM LETRAGEM "EXTINTOR DE INCÊNDIO" E PICTOGRAMA FOTOLUMINESCENTE	INDICAÇÃO DE LOCALIZAÇÃO DO EXTINTOR DE INCÊNDIO
E8		ÁREA DE RISCO DE INCÊNDIO	PLACA COM SÍMBOLO QUADRADO, FUNDO BRANCO COM LETRAGEM "ÁREA DE RISCO DE INCÊNDIO" E PICTOGRAMA FOTOLUMINESCENTE	INDICAÇÃO DO ÁREA DE RISCO DE INCÊNDIO COM O SEU INTERIO

[illegible]

ANEXO F-8	
INFORMAÇÕES SOBRE OS SISTEMAS	
EXTINTORES CONFORME IT-38	15 EXTINTORES 3A-40-B-C (ABC)
ALARME DE INCÊNDIO	CONFORME IT 14
HIDRANTES	TUBULAÇÃO 65 MM (FERRO GALVANIZADO) HIDRANTES - MANG. 40 MM - MÁX. 30 M ESQUISITOS REGULÁVEIS - CONFORME IT 17
ESMALTAÇÃO DE PINTURA CONFORME IT-15	26 PLACAS S2, 05 PLACAS S12, 01 PLACA P1, 01 PLACA P2 E 01 PLACA M1 INDICANDO O SENTIDO DA SAÍDA CONFORME TABELA "A"
ILUMINAÇÃO DE EMERGÊNCIA CONFORME IT-13	19 LUMINÁRIAS AUTÔNOMAS, NÍVEL MÍNIMO DE ILUMINAÇÃO = ELUX
SAÍDA DE EMERGÊNCIA CONFORME IT-08	CONFORME DIMENSIONAMENTO
BRIGADA DE INCÊNDIO	CONFORME IT 12
PLANO DE INTERVENÇÃO CONFORME IT-09	CONFORME IT 11
PLANILHAS DE PROTEÇÃO DE ACABAMENTO E REVESTIMENTO	CONFORME IT 38
SEGURANÇA ESTRUTURAL (CONTIN. INCLUI)	CONFORME IT 06
CLASSIFICAÇÃO - Decreto Estadual nº 44.748/08	
GRUPO	Ocupação Divisão
H	Serviço de Saúde e Institucional H2
CARGA DE INCÊNDIO - IT 09	
Divisão	Ocupação/uso
H2	Serviço de Saúde Asilo
CLASSIFICAÇÃO DAS EDIFICAÇÕES E ÁREAS DE RISCO QUANTO A CARGA DE INCÊNDIO	
CARGA DE INCÊNDIO (Mj/m2)	
Médio	350 MJ/m²

LEGENDA GRÁFICA	
	EXTINTOR DE INCÊNDIO TIPO PÓ QUÍMICO SECO (ABC) 3-A-40-B-C
	PLACA SINALIZAÇÃO DE ORIENTAÇÃO E SALVAMENTO - VER TABELA "A"
	INDICAÇÃO DO CÓDIGO DA PLACA DE SINALIZAÇÃO - VER TABELA "A"
	LUMINÁRIA AUTÔNOMA DE EMERGÊNCIA, NÍVEL MÍNIMO DE ILUMINAMENTO = 5 LUX
	HIDRANTE SIMPLES
	RESERVA DE INCÊNDIO
	BOMBA DE INCÊNDIO
	ALARME DE INCÊNDIO - AVISADOR SONORO TIPO SIRENE
	CENTRAL DE ALARME
	BATERIAS DO SISTEMA DE DETECÇÃO E ALARME
	REGISTRO DE RECALQUE COM VÁLVULA DE RETENÇÃO
	DIREÇÃO DO FLUXO DA ROTA DE FUGA
	SAÍDA FINAL DA ROTA DE FUGA
	CHAVE ELÉTRICA PRINCIPAL
	CHAVE ELÉTRICA SEGUNDÁRIA
	CENTRAL PREDIAL DE GLP
	ACIONADOR DE BOMBA DE INCÊNDIO (BOTÃO TIPO LIGA DESLIGA)
	ACIONADOR MANUAL DO SISTEMA DE DETECÇÃO E ALARME
	QUADRO DE DISTRIBUIÇÃO DE LUZ (QDL)
	BARRA ANTIPÂNICO

Lista de Materiais	
Bomba Hidráulica - Incêndio	
Bombas Schneider	
BC-23 RUF 2 CV	1 po
Metais	
Registro bruto de gaveta industrial	
4"	1 po
Valvula de retenção vertical	
4"	1 po
Valvula de sucção	
4"	1 po
Isolante	
EPVC rígido soldável	
Adapt sold curto c/bomba-roscas p registro	
75 mm - 4"	5 po
Joelho 90° soldável	
75 mm	4 po
Tubos	
75 mm	8,04 m

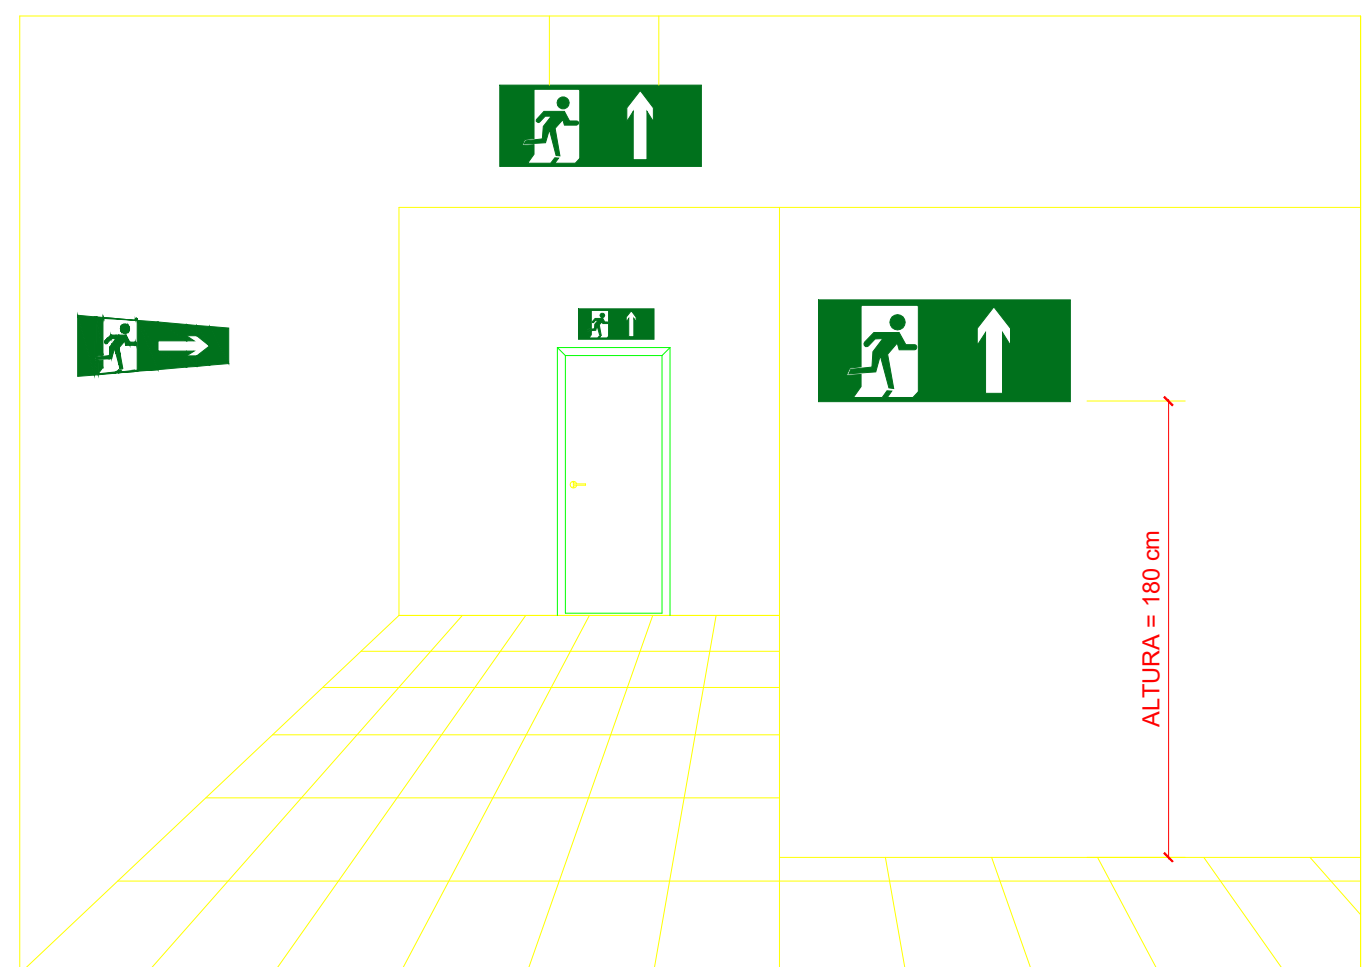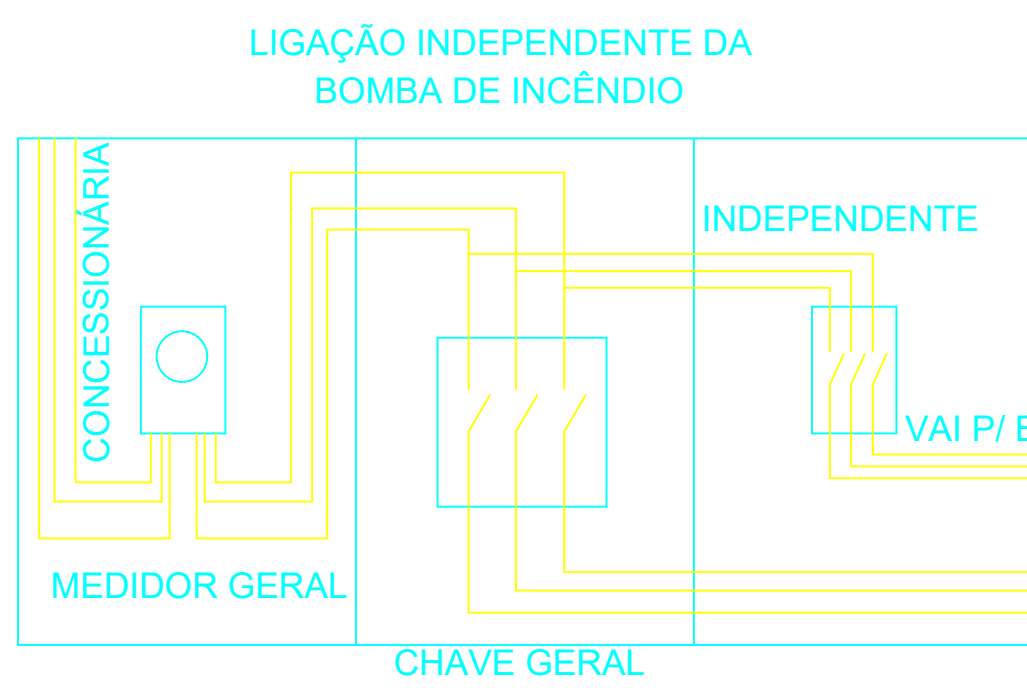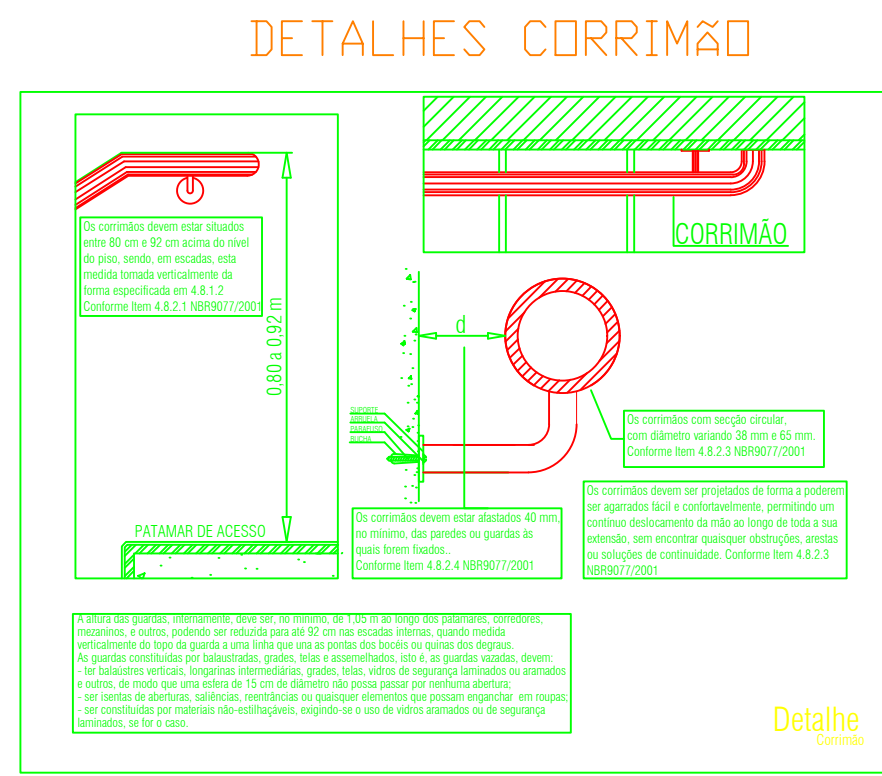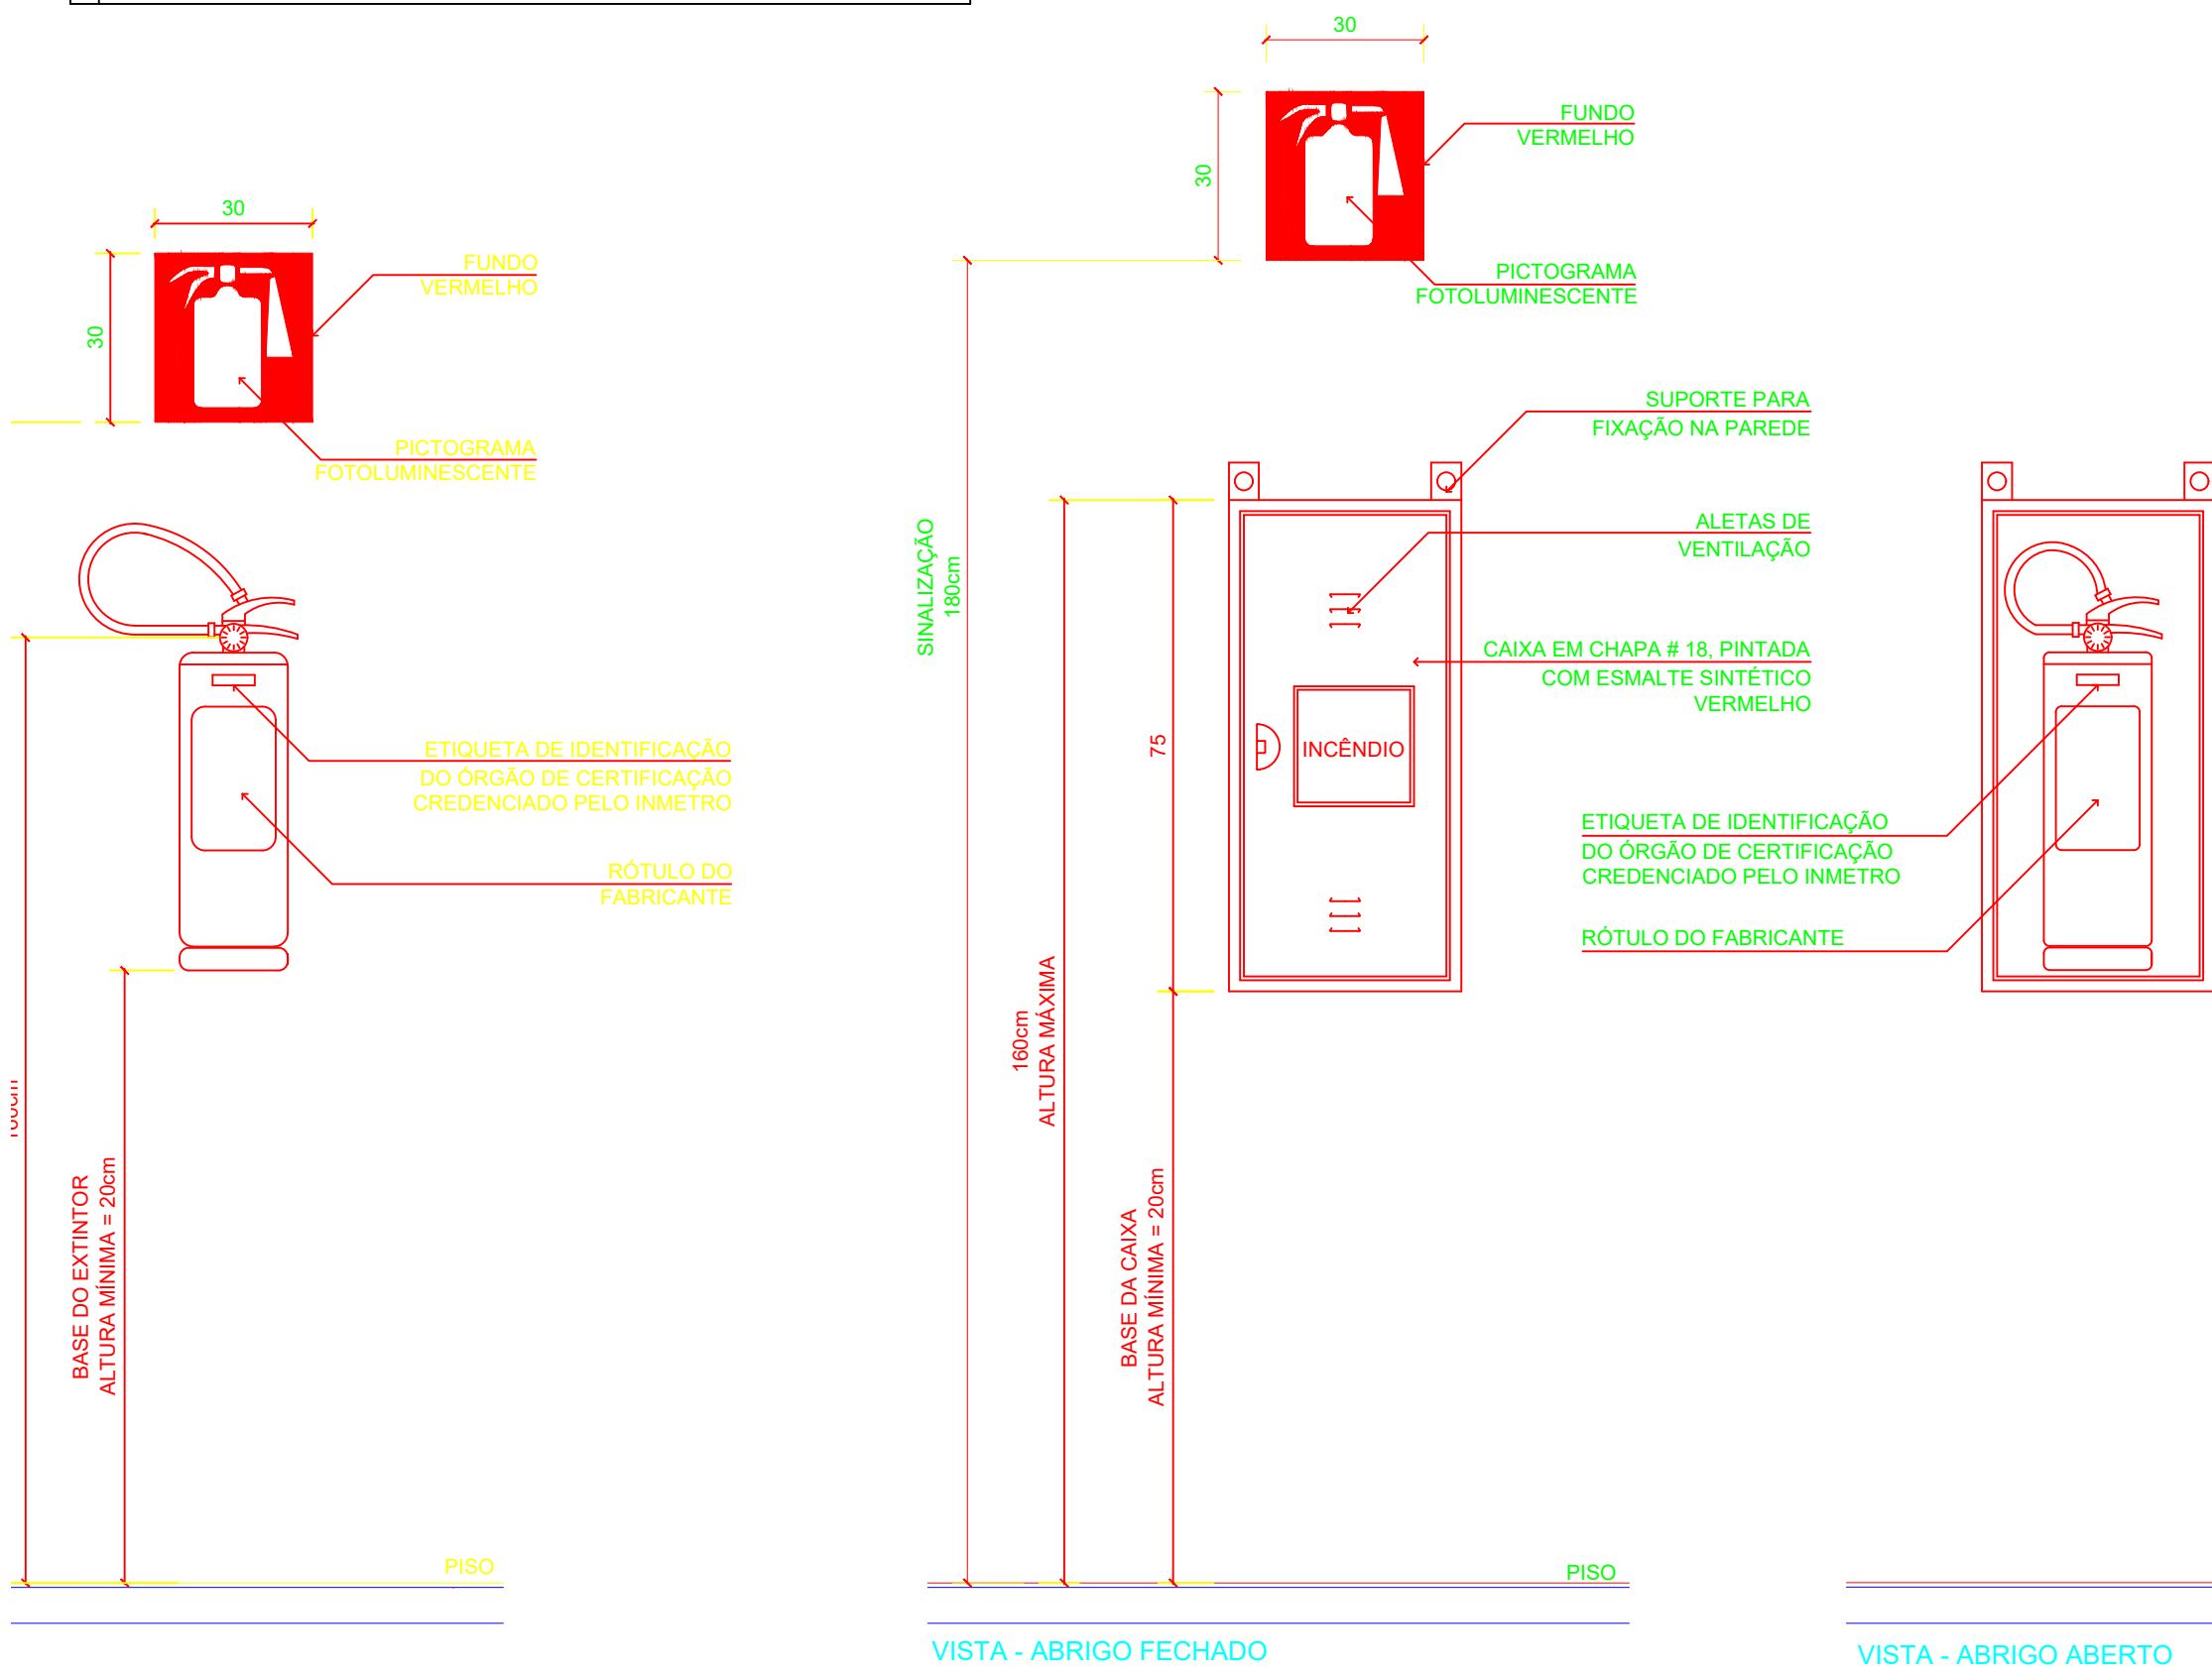

Projeto	NOME: RAFAEL MACHADO DE MAGALHÃES (ENG CIVIL)	CREA = 17729D END: RUA LUIZENC MUNDIM, LAGOA FORMOSA-MG	TEL:3439866-6074
Execução	NOME: RAFAEL MACHADO DE MAGALHÃES (ENG CIVIL)	CREA = 17729D END: RUA LUIZENC MUNDIM, LAGOA FORMOSA-MG	TEL:3439866-6074
Proprietário	NOME: CASA DE REPOUSO CONTRAIDE OLIVEI JUNIOR DO NASCIMENTO CNPJ: 04.876.658/0001-75 END: RUA JOÃO GOMES DA CRUZ, 555 - B. BAMBOLA, LAGOA FORMOSA-MG TEL: (34) 3824-2175		
ANEXO DE OBRAS PRECATORIA	RECIBO FONTEAL	DECLARAÇÕES	
	ACERTAMENTOS LATENTES E DE FUNDO	QUAL FÓRMULA TAREXIS E QUAL TROSI	
	M DE UNIDADES	DECLARAR ESTATISTAR QUENTE QUENTE	
	M DE UNIDADES	• A PROVAÇÃO DESEJO PROTETO NÃO AGUARDAR O RECOMENDADO DA PROVAÇÃO DO PROTETO DE PROVAÇÃO DO TAREXIS • O HAREXIS DE SEJA FORMOSA MUNDIM • PROVAÇÃO DESEJO TAREXIS AGUARDAR PROVAÇÃO	
	M DE UNIDADES	• O PROTETO DE SEJA FORMOSA MUNDIM AGUARDAR O RECOMENDADO DA PROVAÇÃO DO PROTETO DE PROVAÇÃO DO TAREXIS • O HAREXIS DE SEJA FORMOSA MUNDIM AGUARDAR O RECOMENDADO DA PROVAÇÃO DO PROTETO DE PROVAÇÃO DO TAREXIS • O HAREXIS DE SEJA FORMOSA MUNDIM AGUARDAR O RECOMENDADO DA PROVAÇÃO DO PROTETO DE PROVAÇÃO DO TAREXIS	
	M DE UNIDADES	• O PROTETO DE SEJA FORMOSA MUNDIM AGUARDAR O RECOMENDADO DA PROVAÇÃO DO PROTETO DE PROVAÇÃO DO TAREXIS • O HAREXIS DE SEJA FORMOSA MUNDIM AGUARDAR O RECOMENDADO DA PROVAÇÃO DO PROTETO DE PROVAÇÃO DO TAREXIS • O HAREXIS DE SEJA FORMOSA MUNDIM AGUARDAR O RECOMENDADO DA PROVAÇÃO DO PROTETO DE PROVAÇÃO DO TAREXIS	
CONDIÇÕES DE APROPRIAMENTO	DECLARAR ESTATISTAR QUENTE QUENTE		
TAREXIS DE PROVAÇÃO	DECLARAR ESTATISTAR QUENTE QUENTE		
ALTERA DA ESTATISTAR	DECLARAR ESTATISTAR QUENTE QUENTE		
CREA	PRECATORIA		

CASA DE REPOUSO CONFRADE OLÍEN JOSÉ DO NASCIMENTO						SERVIÇO DE SAÚDE E INSTITUCIONAL	
Assunto	DETALHES DE INSTALAÇÃO E EXECUÇÃO SÍMBOLOGICA E QUADRO DIMENSIONAMENTO DAS SAÍDAS	ESCALA	Nº DE PAVIMENTOS		DATA		
		Indicada	01	01	JUN-2017		
Logradouro	RUA JOÃO GOMES DA CRUZ 555, BAIRRO BABILÔNIA LAGOA FORMOSA - MG	INSCRIÇÃO CADASTRAL					
						Descrição	
Área permitida							
1.202,94 m²							
Ficha							
Área do terreno		CONSTRUÇÃO					
		Área construída	Área a Descontar	Área total			
4.740,04 m²		1.796,96 m²	m²	1.796,96 m²			
						01/04	