


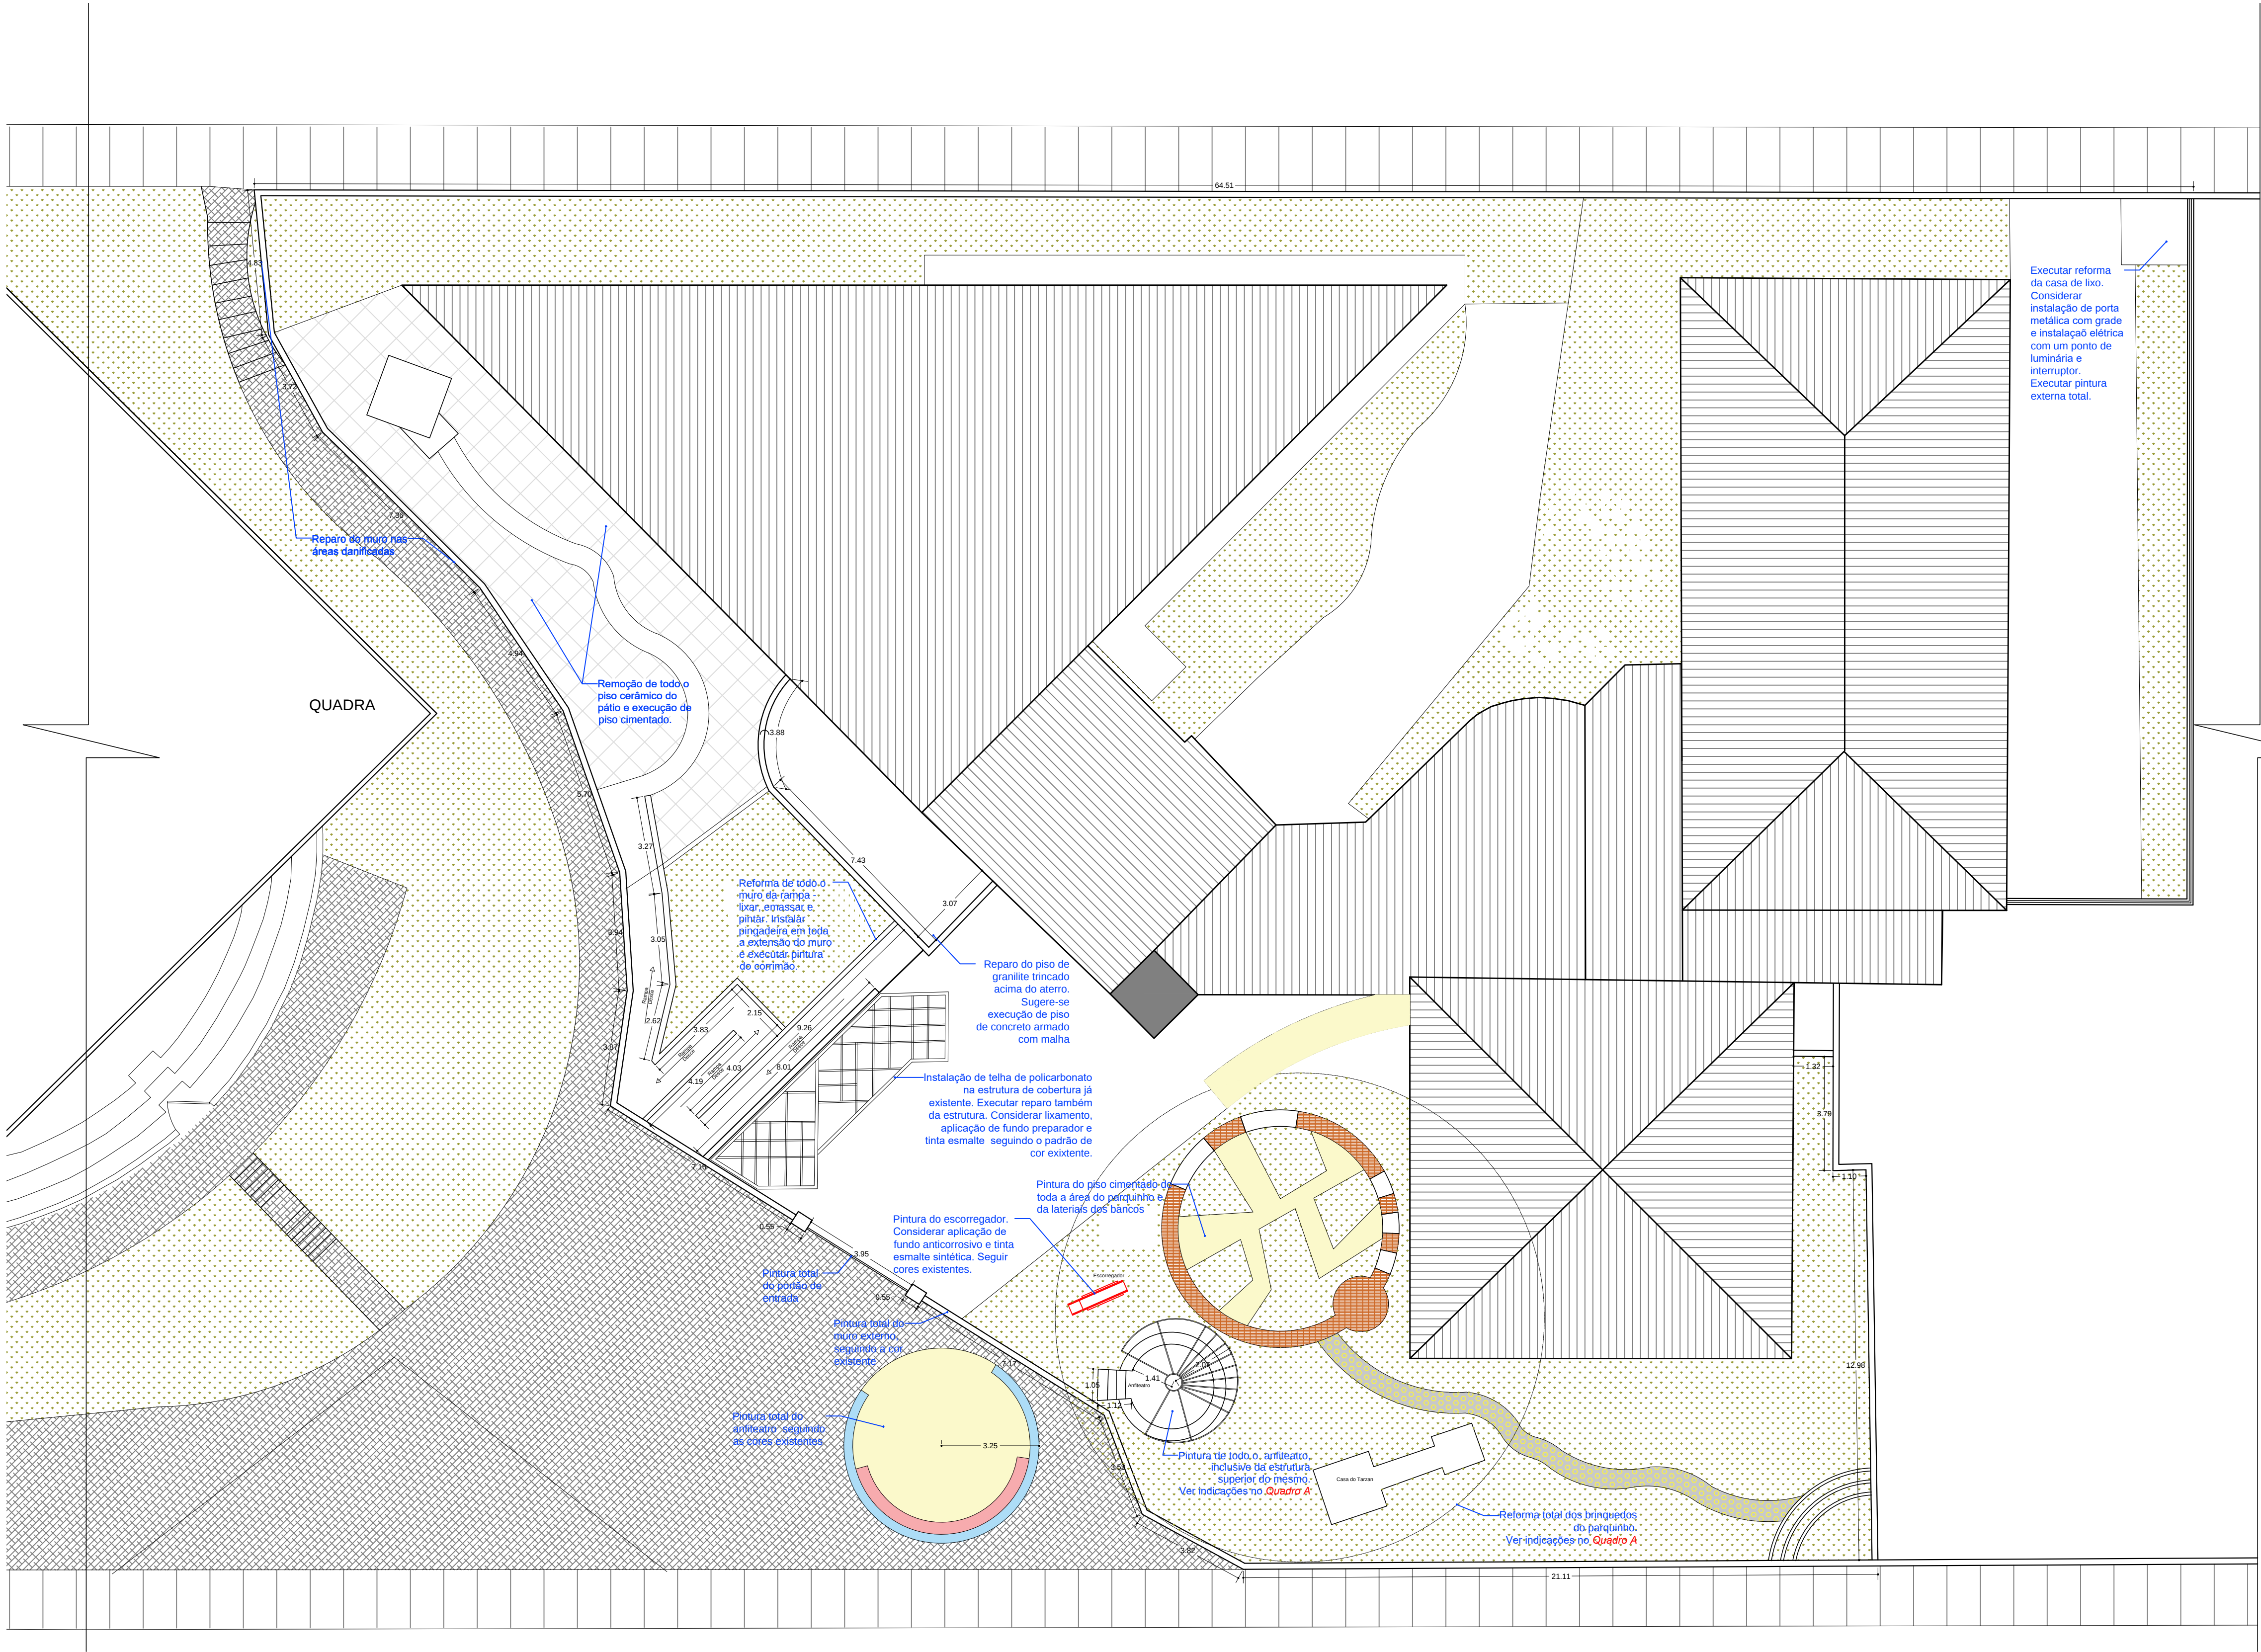

PLANTA CEI MARIINHA - DETALHES DE REFORMA EXTERNO

ESCALA 1/125

Quadro A

1. Pintura do escorregador e antiteatro;
2. Reforma total do brinquedo "Casa do Tarzan" considerando pintura, execução de novo madeiramento e instalação de tela de escalada no devido local do brinquedo;
3. Ao realizar os reparos dos brinquedos existentes é recomendado que a situação dos mesmos seja avaliada antes de iniciar o serviço. Desse modo, se for preciso, considerar limpeza e lixamento da superfície, aplicação de fundo selador (no caso das estruturas em alvenaria) e/ou fundo anticorrosivo (nas estruturas metálicas) e aplicação de tinta acrílica/esmalte seguindo o padrão de cores existentes.

LEGENDA

ALVENARIA E PISO

- PAREDE A DEMOLIR
- PAREDE DE ALVENARIA A CONSTRUIR

ESQUADRIAS

- P1 PORTA 170x210 DUAS FOLHAS DE CORRER A REMOVER. Considerar instalação de nova porta no mesmo padrão.
- P2 PORTA DE MADEIRA A REMOVER
- P3 PORTA DE MADEIRA 80X210cm A SER INSTALADA (folha) e PINTAR (total)
- P4 PORTA DE MADEIRA 80X210cm A SER INSTALADA (kit completo) e PINTAR (total)
- P5 PORTA DE MADEIRA 120X210cm A SER INSTALADA (kit completo) e PINTAR (total)
- P6 PORTA DE MADEIRA TIPO DE CORRER 80X210cm A SER INSTALADA (kit completo) e PINTAR (total)
- P7 PORTA DE MADEIRA TIPO DE ABRIR 70X210cm A SER INSTALADA (kit completo) e PINTAR (total)
- P8 PORTA METÁLICA PARA SANITÁRIO TIPO DE ABRIR 80X150cm A SER INSTALADA (kit completo) e PINTAR (total)
- J1 JANELA A REMOVER
- J2 JANELA TIPO DE ABRIR A INSTALAR

SERVIÇOS A SEREM EXECUTADOS E ACESSÓRIOS A SEREM INSTALADOS

- Ping. REVISÃO DAS PINGADEIRAS - realizar troca das mesmas se preciso
- P PINTURA PAREDES INTERNAS
- AV INSTALAR ACABAMENTO DE VÁLVULA DE DESCARGA
- AR INSTALAR ACABAMENTO DE REGISTRO
- F INSTALAR FECHADURA
- TS TORNEIRA , ENGATE E SIFÃO A SEREM INSTALADOS
- GR GRELHA 10x10cm A SER INSTALADA

PREFEITURA MUNICIPAL DE POÇOS DE CALDAS –MG

PREFEITO - PAULO NEY DE CASTRO JR.
VICE-PREFEITO - EDUARDO JANUZZI

SECRETARIA MUNICIPAL DE INFRAESTRUTURA E OBRAS PÚBLICAS

PAULO HENRIQUE GONÇALVES RIBEIRO

PROJETO

PROJETO DE REFORMA CEI MARIINHA

CONTEÚDO: DETALHAMENTO SERVIÇOS DE REFORMA A SEREM EXECUTADOS

ÁREA EXTERNA

FOLHA

01/03

REVISÃO

DATA

07/04/2026

RUA JOSÉ AUGUSTO DE CARVALHO, 545

ENDEREÇO

SÃO JOSÉ

BARRIO

POÇOS DE CALDAS - MG

CIDADE

ESCALA INDICADA

PAULO NEY DE CASTRO JR.

PREFEITO MUNICIPAL

PAULO HENRIQUE GONÇALVES RIBEIRO

SECRETÁRIO DE INFRAESTRUTURA E OBRAS PÚBLICAS

CARIMBOS