


ITENS ADICIONAIS
*Este projeto complementa o projeto já existente de hidrossanitário.


TUBO PVC 150 MM ESGOTO = 100,62 M + 20% = 120 M
TUBO PVC 250 MM PLUVIAL = 108,59 M + 20% = 130 M
9 CAIXAS PLUVIAL C/ GRELHA
7 CAIXAS ESGOTO SIMPLES

Legenda de condutos - TÉRREO	
Esgoto	
Esgoto (Gordura)	
Pluvial	
Pluvial (Drenos - Ar Condicionado)	
Ventilação	


Legenda - TÉRREO	
Ar Condicionado	
Caixa Sifonada	
Caixa de areia pluvial c/grelha	
Caixas Inspeção Esgoto Sifonada	
Caixas Inspeção Esgoto Simples	
Chuveiro Residencial	
Curva 45°	
Curva 45° curta Amanco	
Curva 90 curta	
Curva 90 curta- coluna	
Curva 90°	
Joelho 45	
Joelho 45 soldável	
Joelho 90	
Joelho 90 soldável	
Joelho 90- coluna scobe	
Junção simples	
Junção simples c/ J45	
Junção simples c/ redução	
Lavatório Residencial com sifão	
Mictório de Descarga Automatica- DN 40mm	
Máquina de Lavar Roupas DN 50mm	
Pia de Cozinha Residencial com Sifão 50mm	
Ramais de Ventilação	
Tanque de Lavar Roupas DN 40mm	
Te sanitário	
Vaso Sanitário c/ curva 90°	

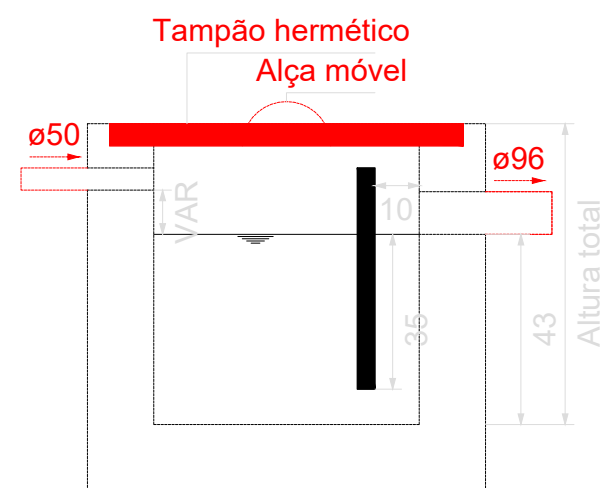

Caixa de gordura - TÉRREO
Corte 1 - ESC. 1:25

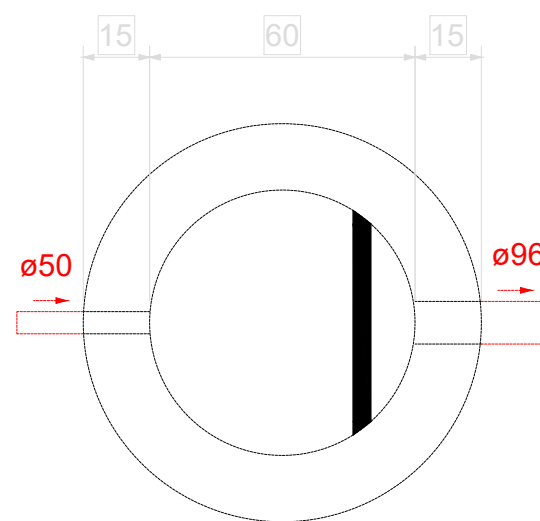

Caixa de gordura - TÉRREO
Planta baixa - ESC. 1:25

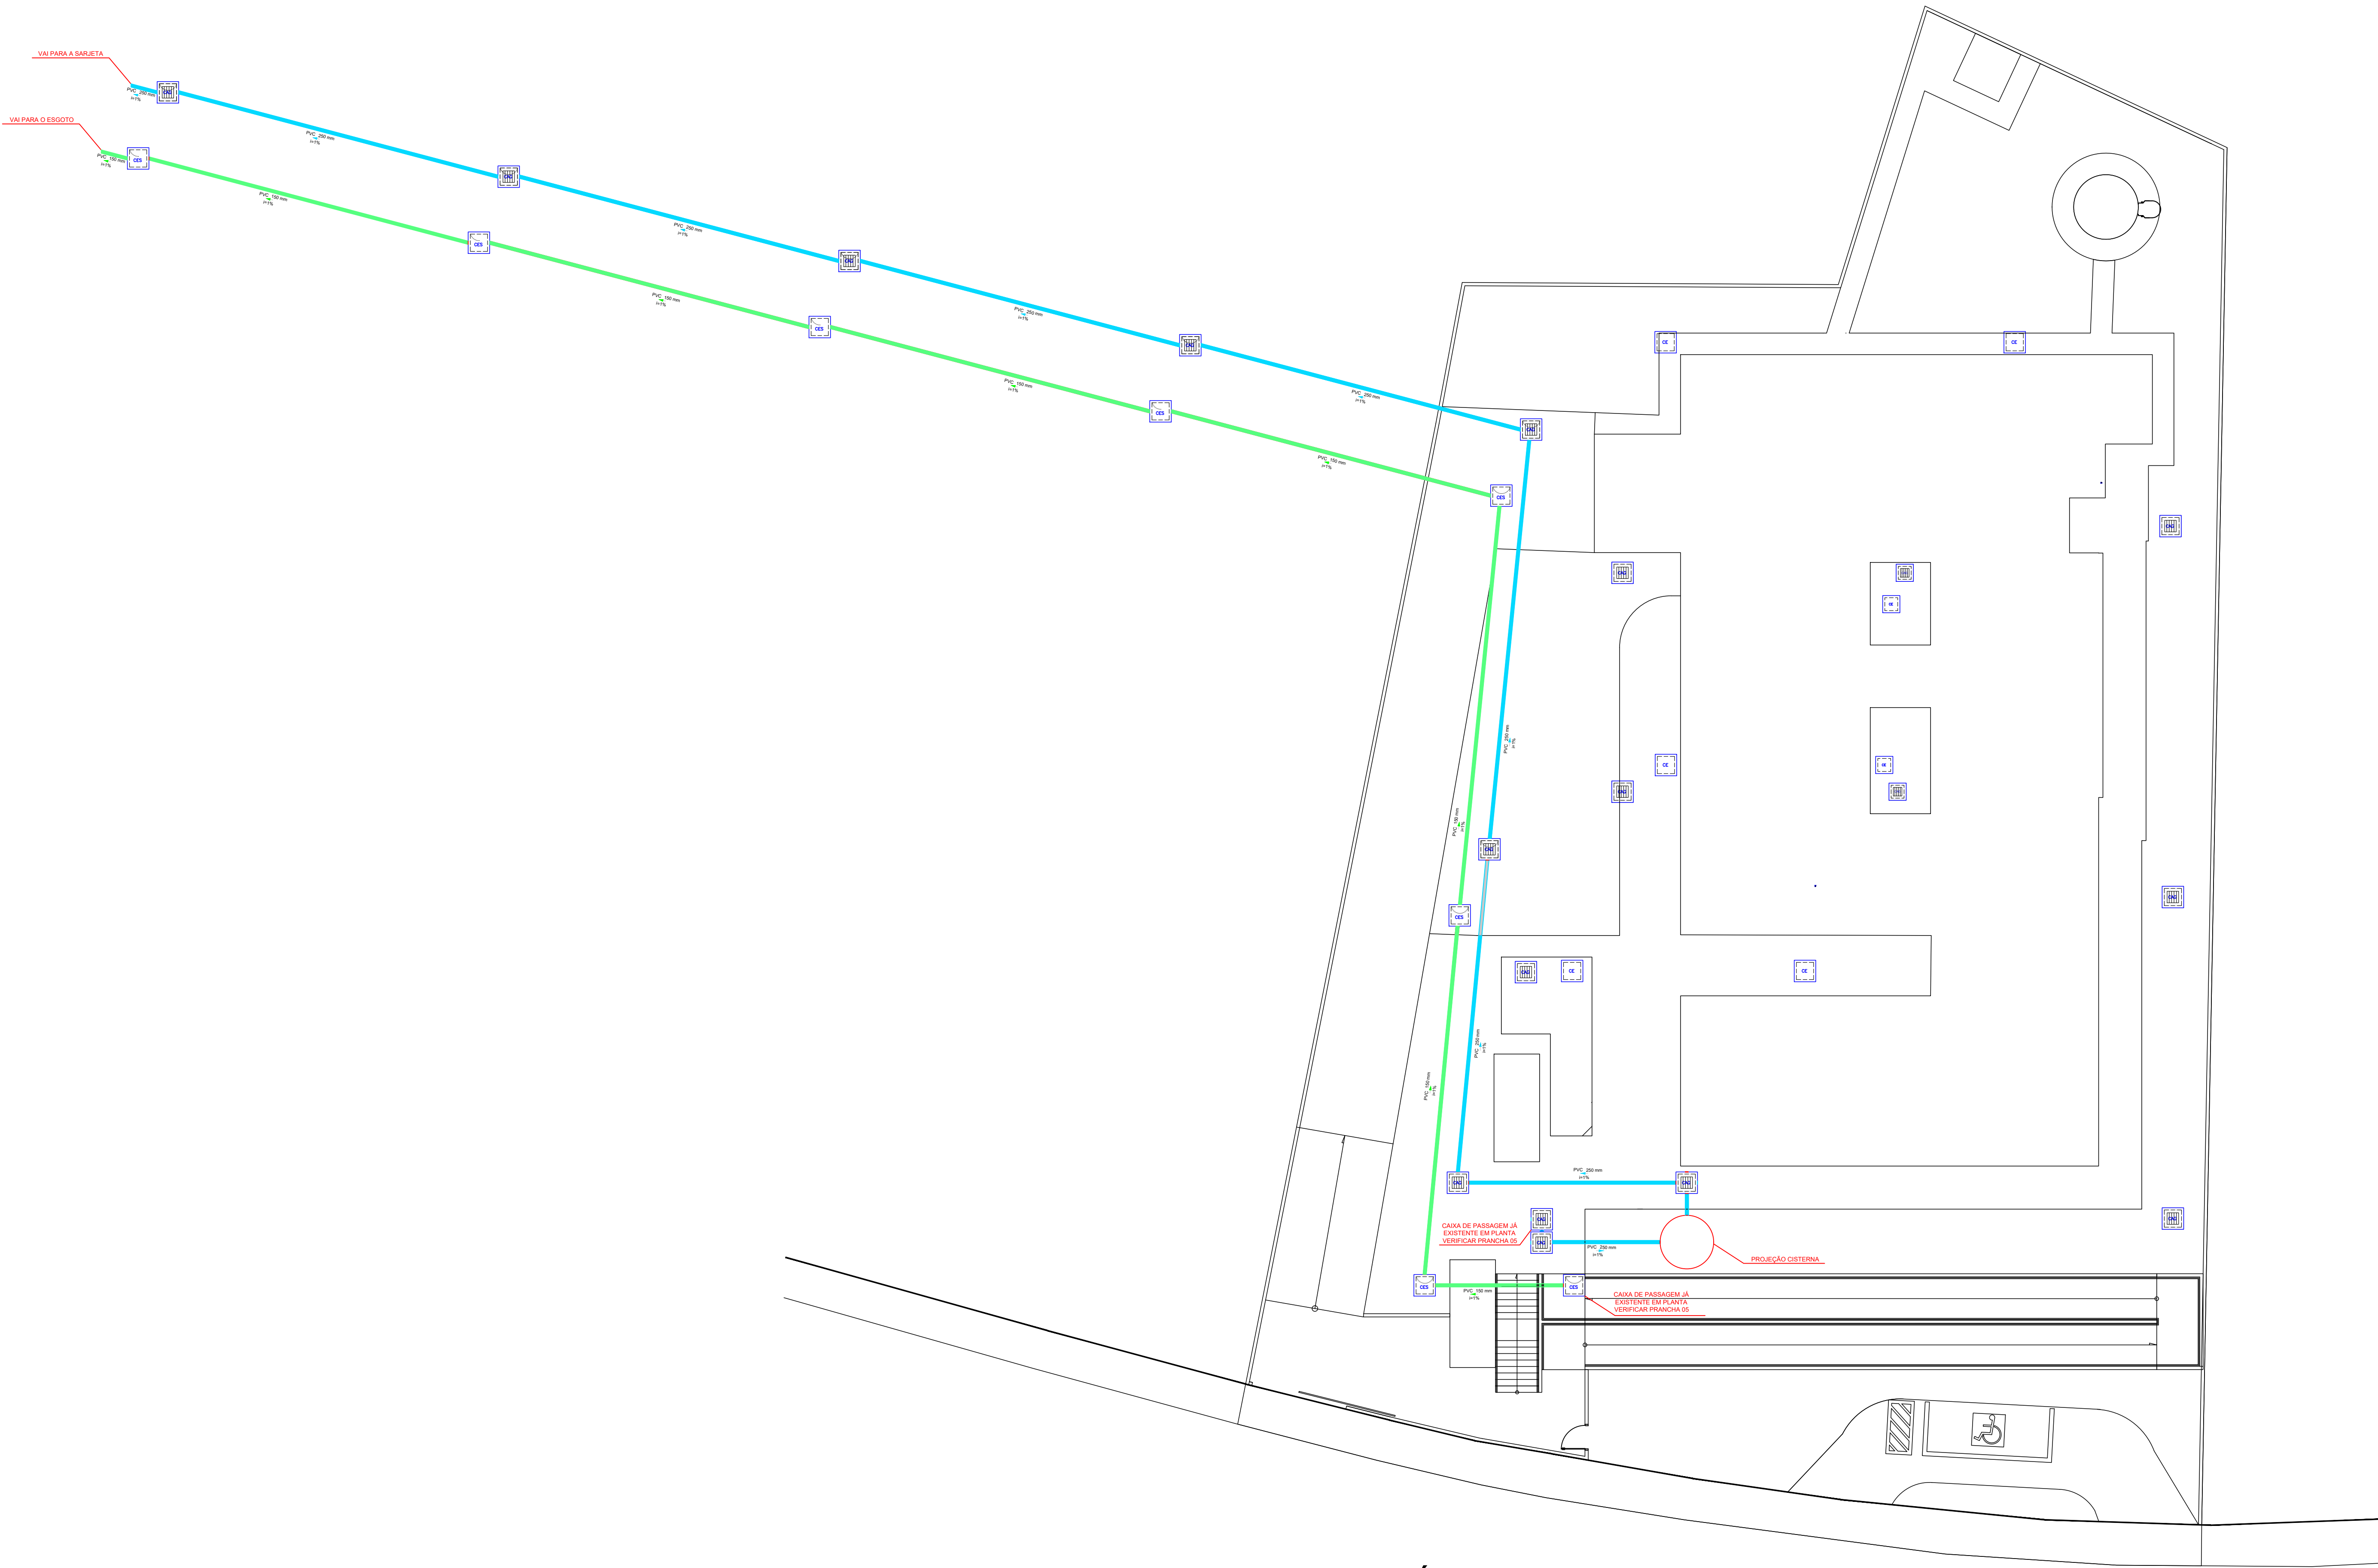

PLANTA - ESGOTO - TÉRREO
ESC. 1/150

REVISÕES DE PROJETO		
REV.	DATA	ASSUNTO
1	07/03/2025	ALTERAÇÃO DE PRANCHAS

PROJETO HIDROSSANITÁRIO

OBRA

UNIDADE BÁSICA DE SAÚDE - PORTE 3

PROPRIETÁRIO

PREFEITURA MUNICIPAL DE POÇOS DE CALDAS

CONTEÚDO

PLANTA SANITÁRIO TÉRREO, NOTAS, LEGENDAS.

RESPONSÁVEL TÉCNICO

ANDRÉ DE MOURA RODRIGUES 088462-1/PR-166714-D

FOLHA NÚMERO

05.1

TOTAL FOLHAS

07

PROPRIETÁRIO

MUNICÍPIO DE POÇOS DE CALDAS CNPJ: 18.629.840/0001-63

DESENHO

AUGUSTO ROCCO

ESCALA

COMO INDICADO