


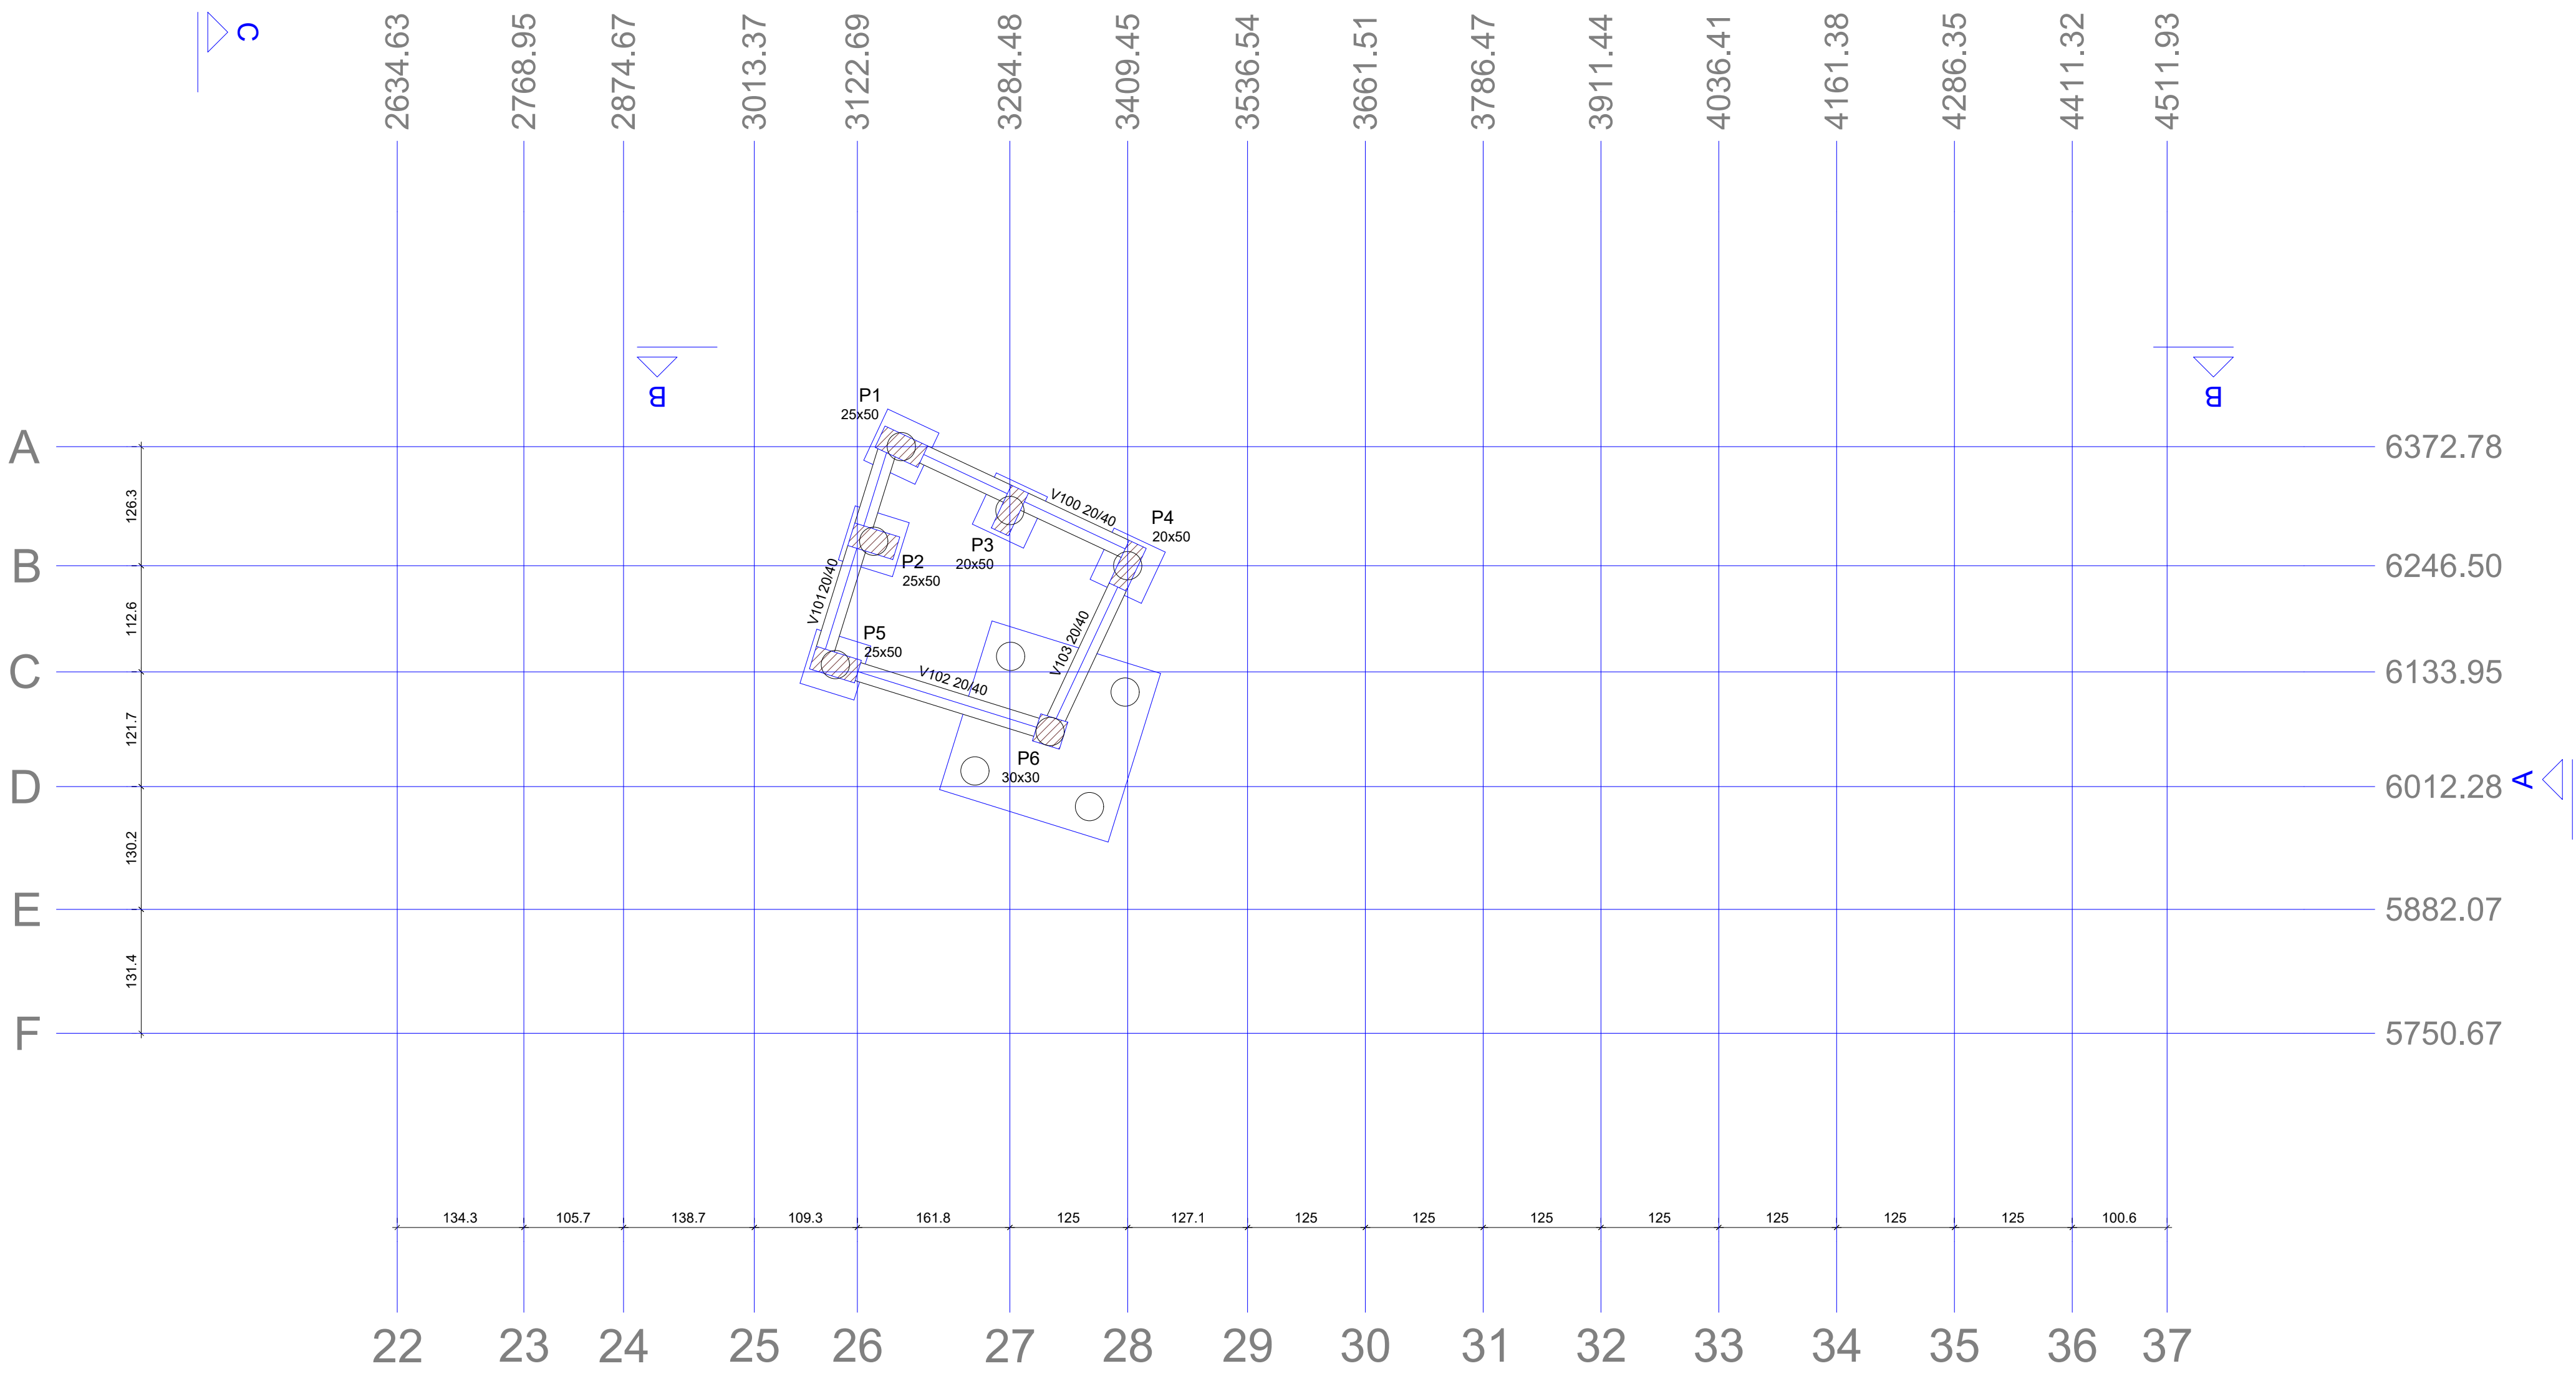


Forma do pavimento 1323 (Nível -700)

Vigas			
Nome	Seção (cm)	Elevação (cm)	Nível (cm)
V100	20x40	0	-700
V101	20x40	0	-700
V102	20x40	0	-700
V103	20x40	0	-700

Características dos materiais		
fc (kgf/cm²)	ft (kgf/cm²)	Abatimento (cm)
300	32	5,00
Dimensão máxima do agregado = 19 mm		

Pilares			
Nome	Seção (cm)	Elevação (cm)	Nível (cm)
P1	25x50	0	-700
P2	25x50	0	-700
P3	20x50	0	-700
P4	20x50	0	-700
P5	25x50	0	-700
P6	30x30	0	-700

Legenda dos pilares	
	Pilar que passa

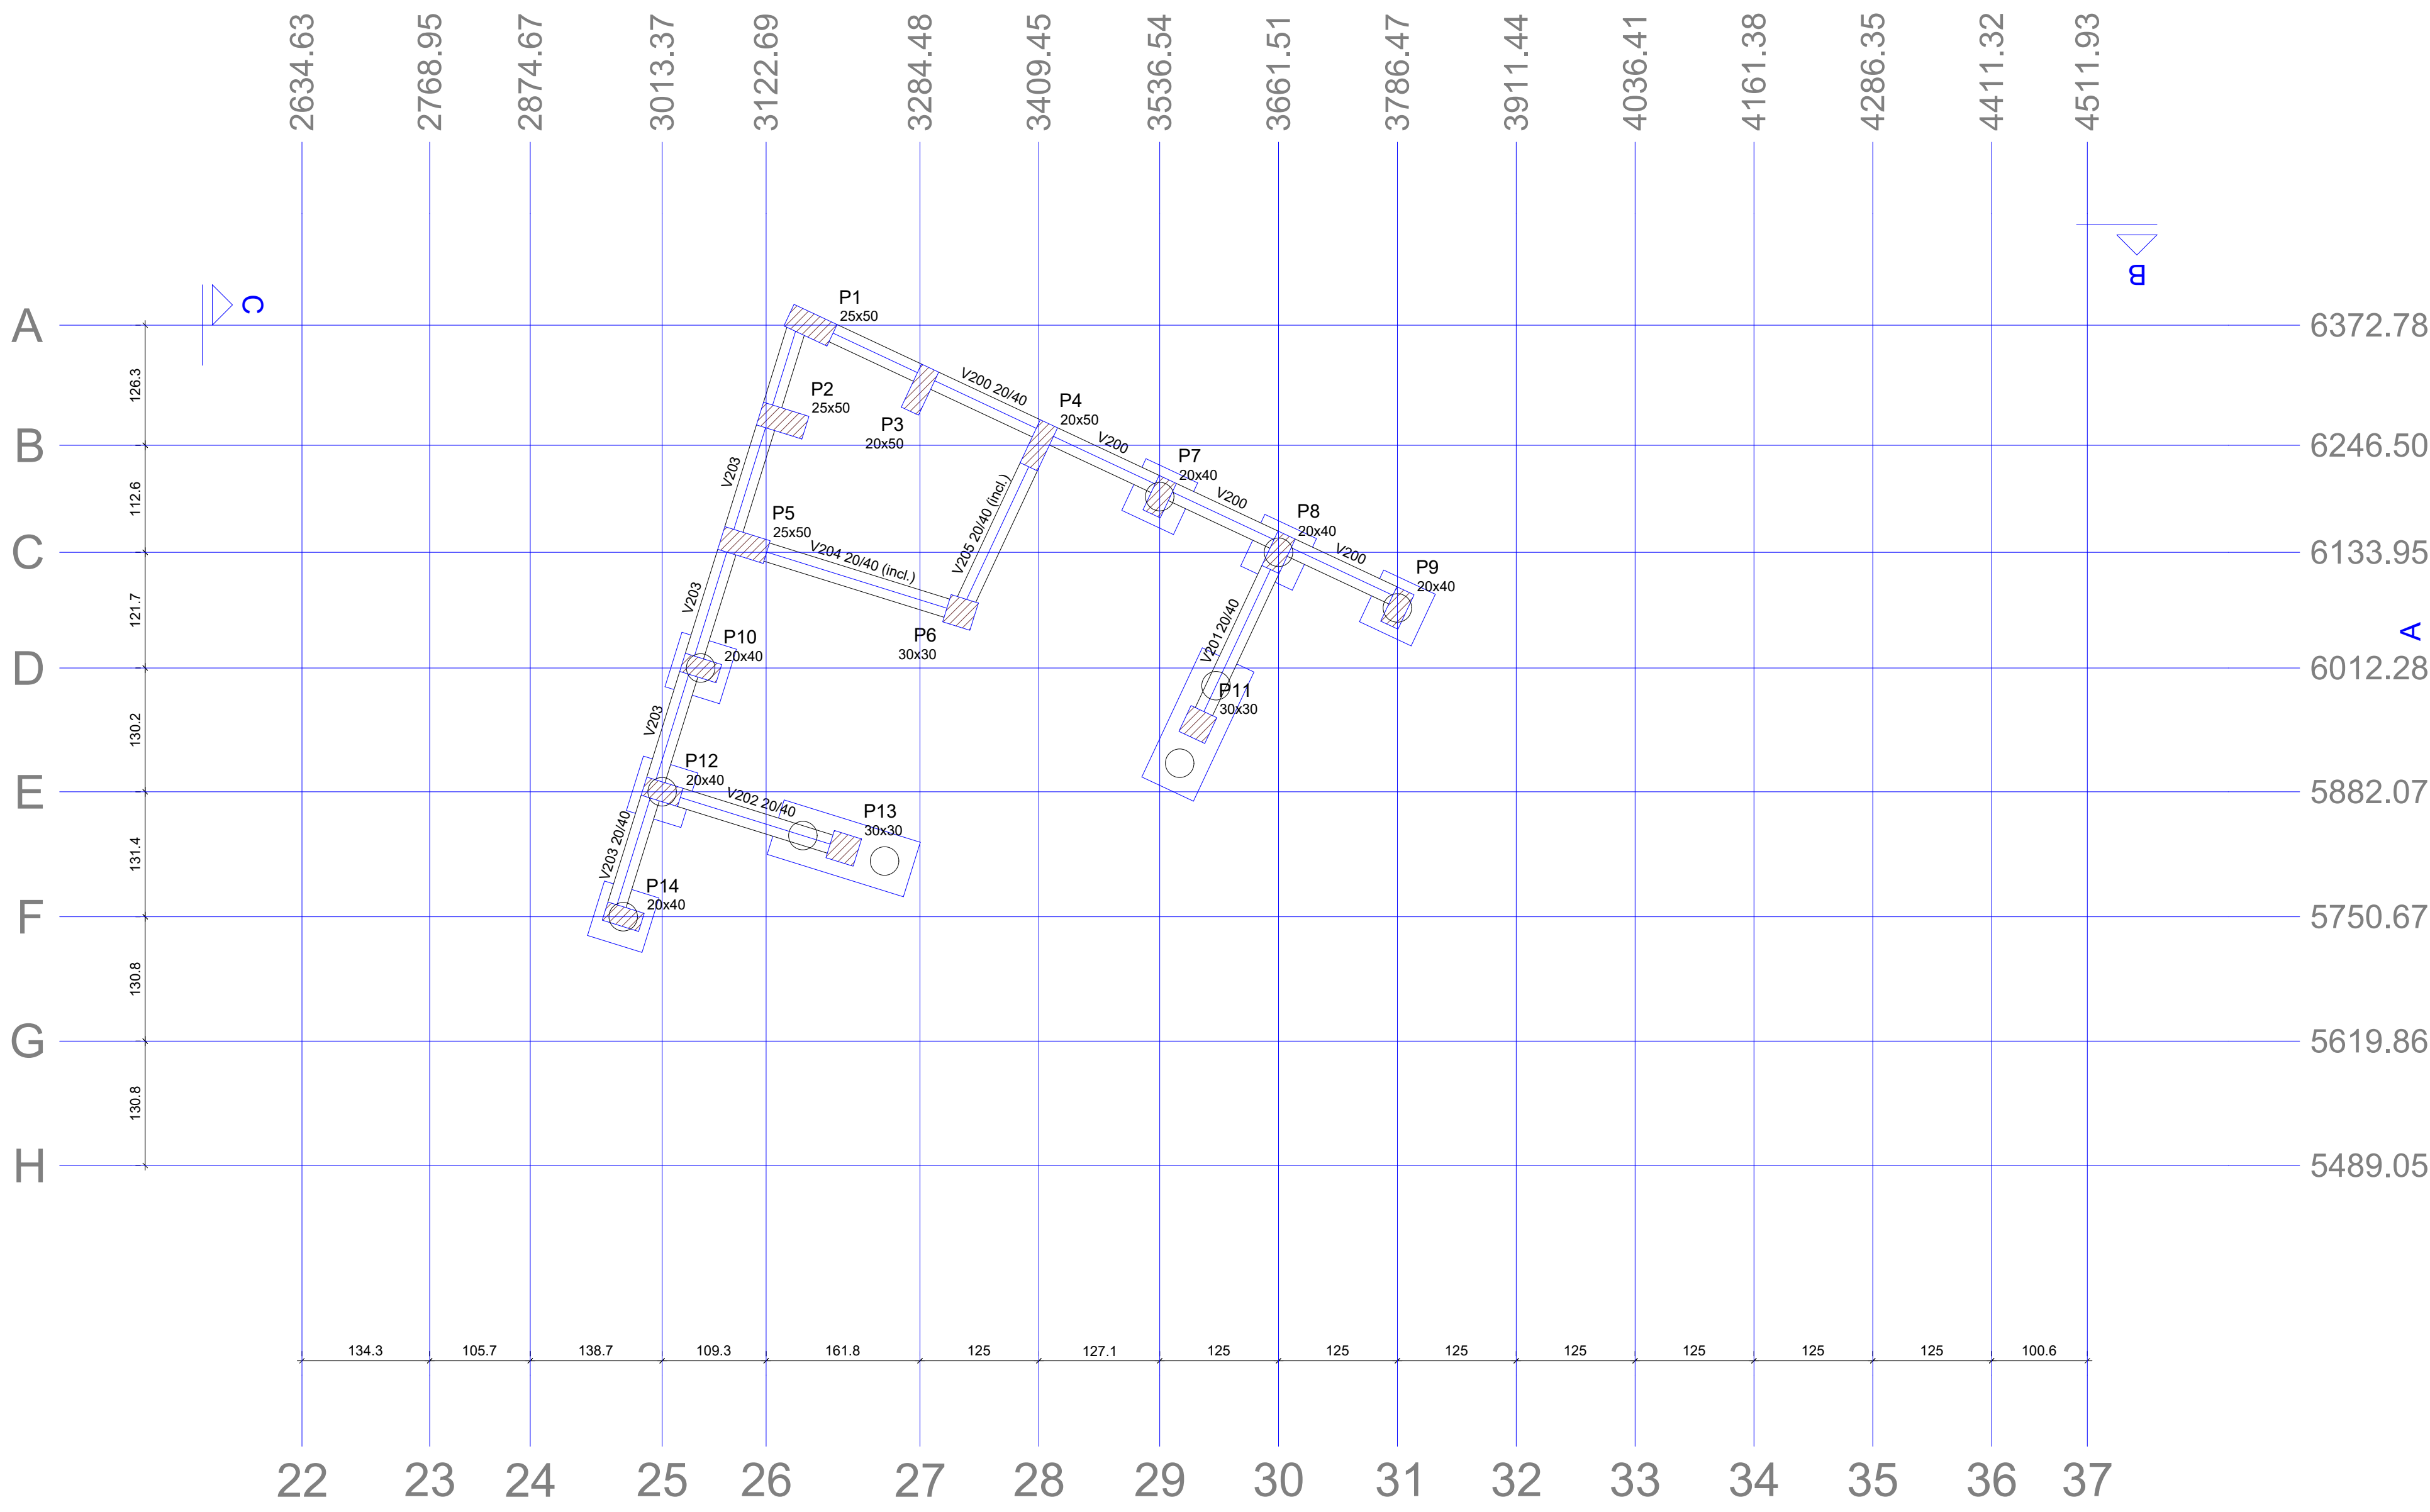


Forma do pavimento 1324,75 (Nível -525)

Vigas			
Nome	Seção (cm)	Elevação (cm)	Nível (cm)
V200	20x40	0	-525
V201	20x40	0	-525
V202	20x40	0	-525
V203	20x40	0	-525
V204	20x40	0 / -175	-525 / -700
V205	20x40	0 / -175	-525 / -700

Características dos materiais		
fc (kgf/cm²)	ft (kgf/cm²)	Abatimento (cm)
300	32	5,00
Dimensão máxima do agregado = 19 mm		

Pilares			
Nome	Seção (cm)	Elevação (cm)	Nível (cm)
P1	25x50	0	-525
P2	25x50	0	-525
P3	20x50	0	-525
P4	20x50	0	-525
P5	25x50	0	-525
P6	30x30	0	-525
P7	20x40	0	-525
P8	20x40	0	-525
P9	20x40	0	-525
P10	20x40	0	-525
P11	30x30	0	-525
P12	20x40	0	-525
P13	30x30	0	-525
P14	20x40	0	-525

Legenda dos pilares	
	Pilar que passa

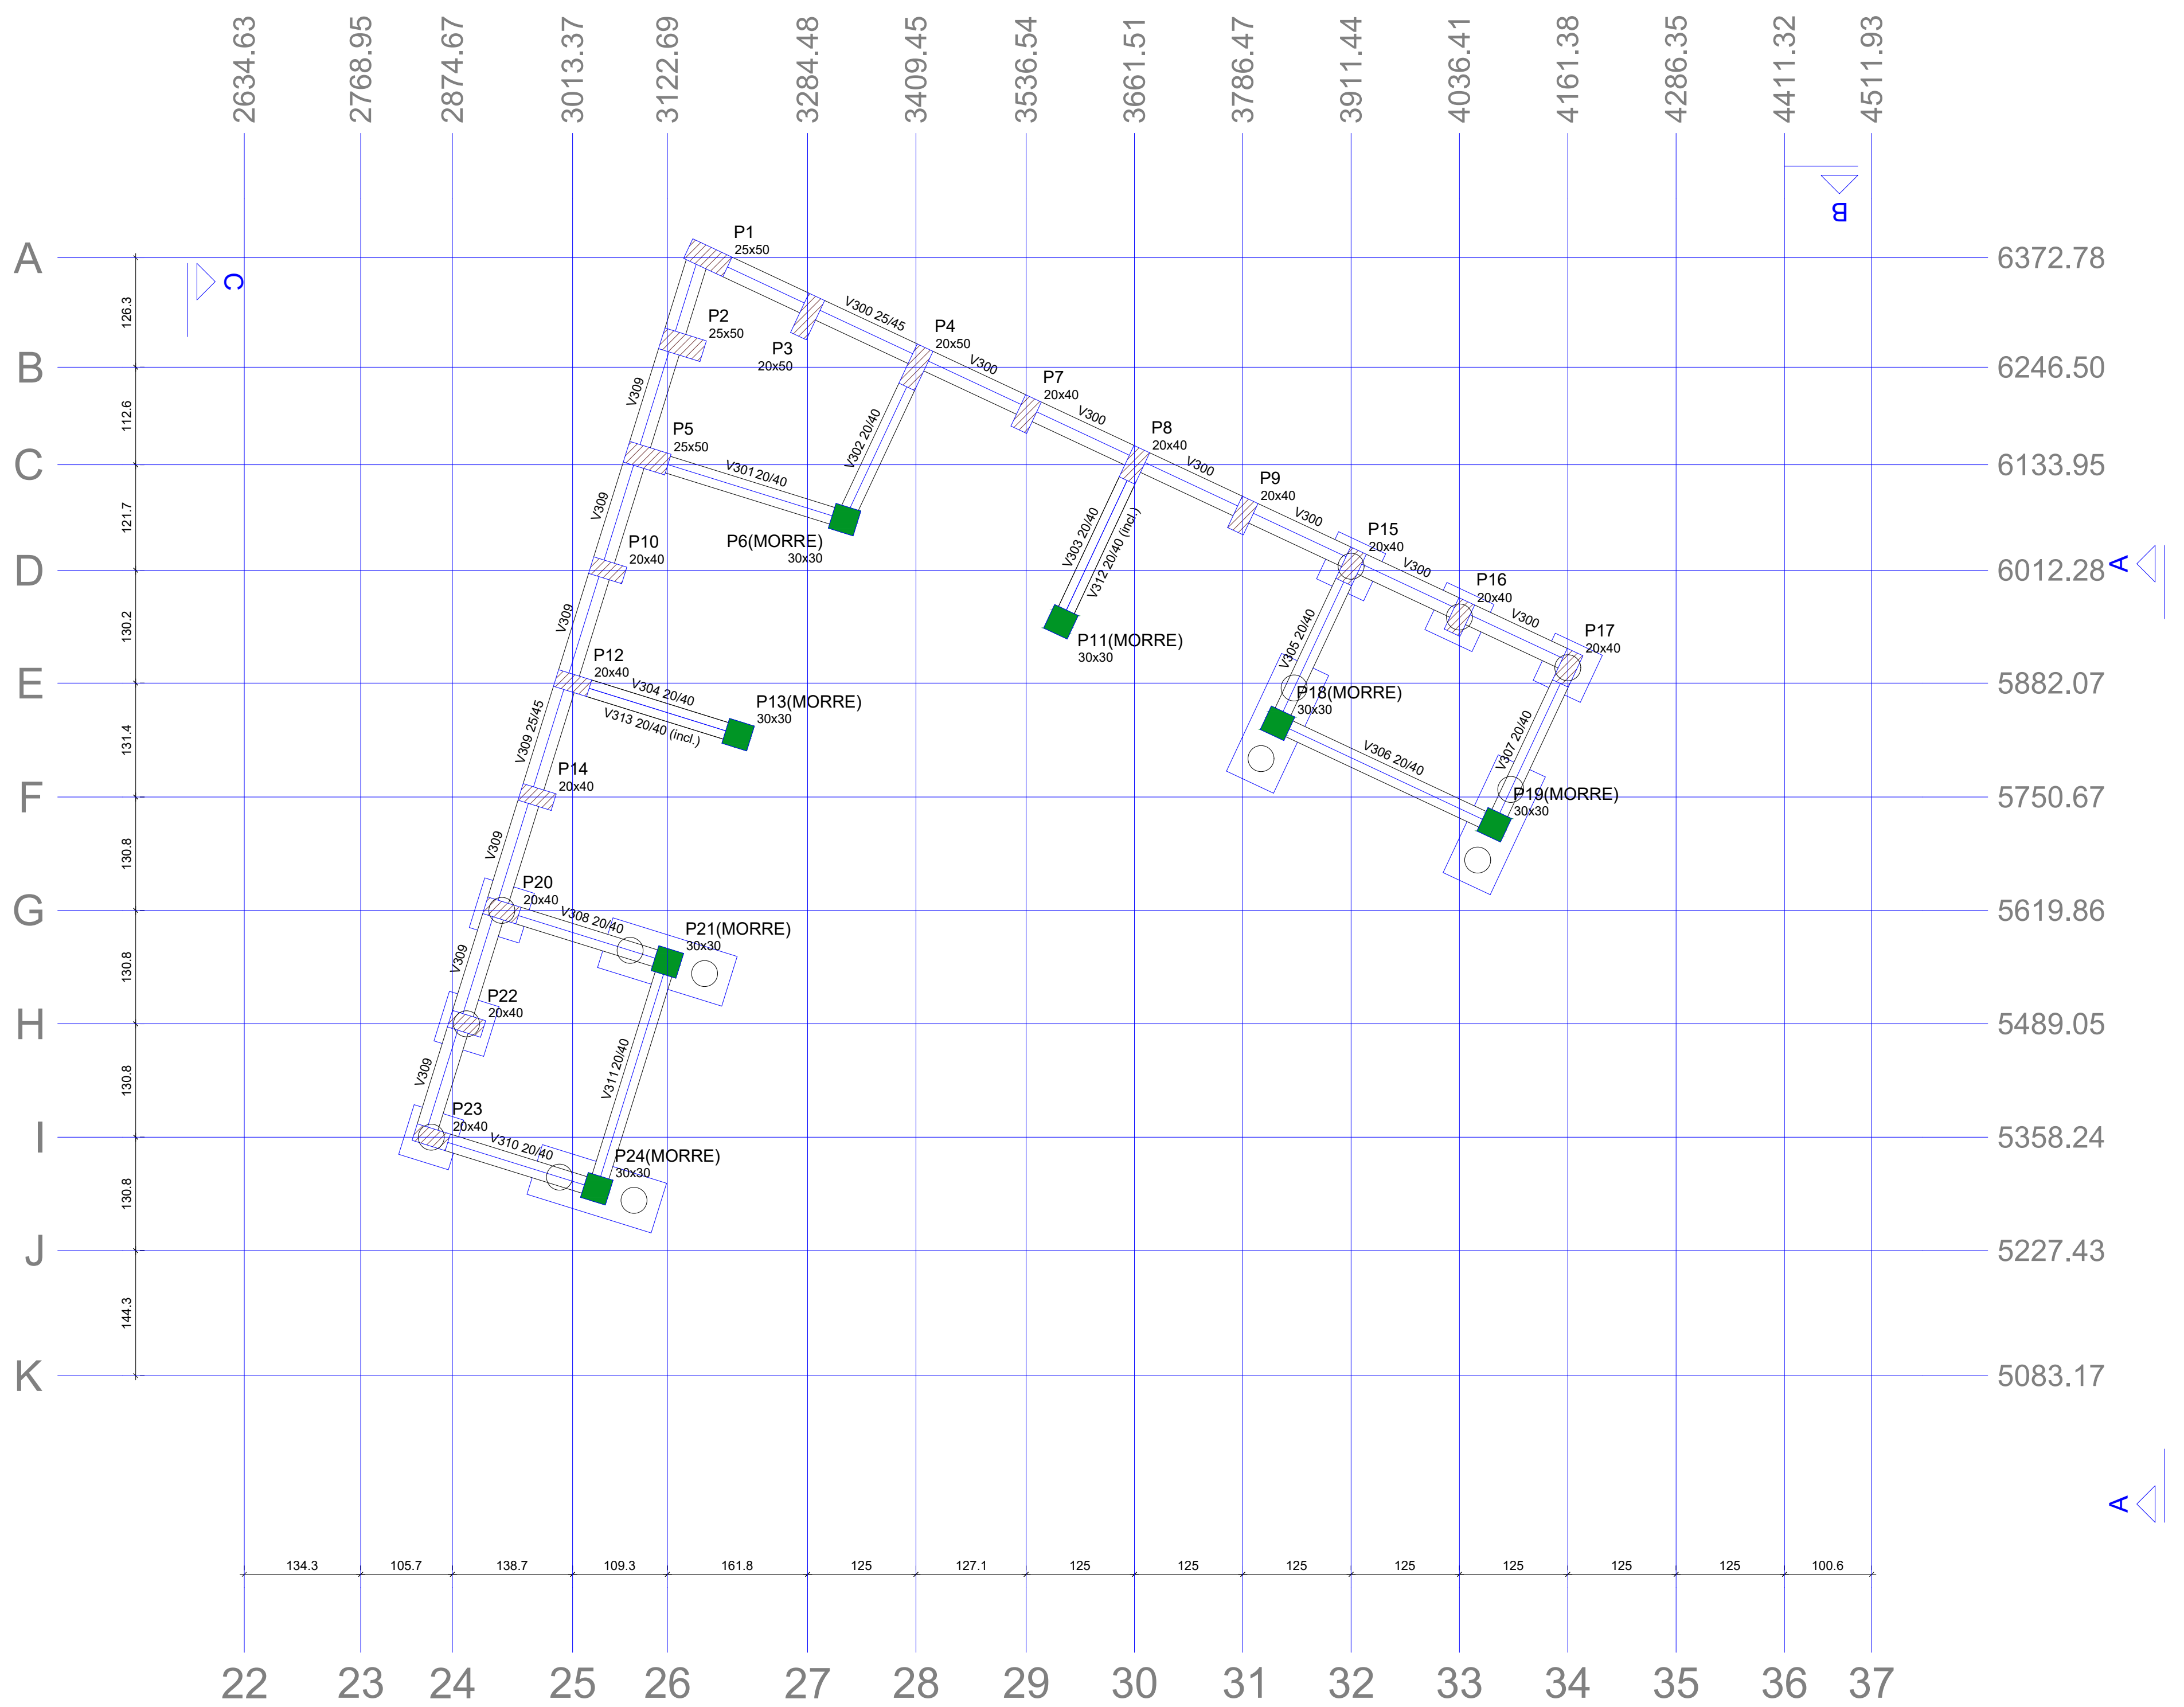

Forma do pavimento 1326,5 (Nível -350)


Vigas			
Nome	Seção (cm)	Elevação (cm)	Nível (cm)
V300	25x45	0	-350
V301	20x40	0	-350
V302	20x40	0	-350
V303	20x40	0	-350
V304	20x40	0	-350
V305	20x40	0	-350
V306	20x40	0	-350
V307	20x40	0	-350
V308	20x40	0	-350
V309	25x45	0	-350
V310	20x40	0	-350
V311	20x40	0	-350
V312	20x40	0 / -175	-350 / -525
V313	20x40	0 / -175	-350 / -525

Características dos materiais		
fc (kgf/cm²)	ft (kgf/cm²)	Abatimento (cm)
350	32	5,00
Dimensão máxima do agregado = 19 mm		

Pilares			
Nome	Seção (cm)	Elevação (cm)	Nível (cm)
P1	25x50	0	-350
P2	25x50	0	-350
P3	20x50	0	-350
P4	20x50	0	-350
P5	25x50	0	-350
P6	30x30	0	-350
P7	20x40	0	-350
P8	20x40	0	-350
P9	20x40	0	-350
P10	20x40	0	-350
P11	30x30	0	-350
P12	20x40	0	-350
P13	20x40	0	-350
P14	20x40	0	-350
P15	20x40	0	-350
P16	20x40	0	-350
P17	20x40	0	-350
P18	30x30	0	-350
P19	20x40	0	-350
P20	20x40	0	-350
P21	30x30	0	-350
P22	20x40	0	-350
P23	20x40	0	-350
P24	30x30	0	-350

Legenda dos pilares	
	Pilar que morre
	Pilar que passa

REVISÕES DE PROJETO		
REV.	DATA	ASSUNTO
1	28/02/2025	ALTERAÇÃO DE PRANCHAS

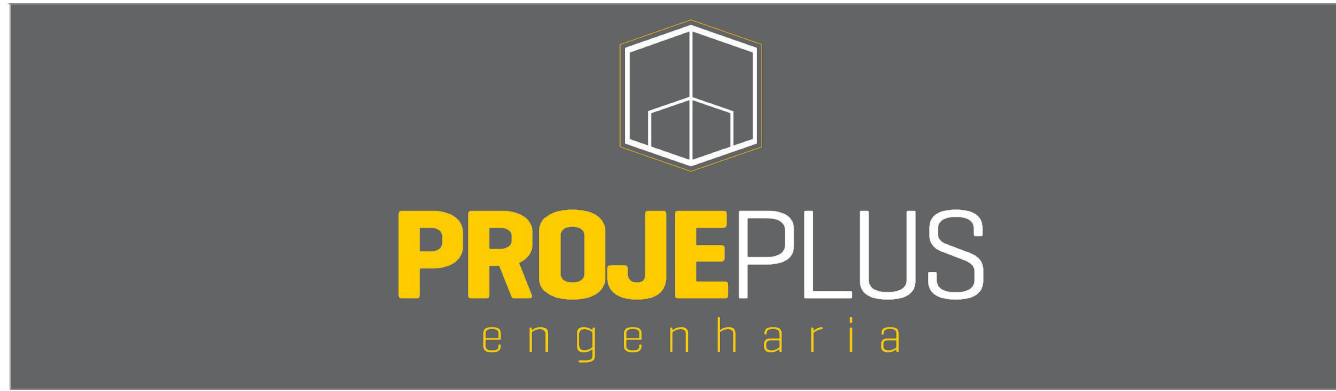

PROJETO ESTRUTURAL

OBRA	UNIDADE BÁSICA DE SAÚDE - PORTE 3
PROPRIETÁRIO	PREFEITURA MUNICIPAL DE POÇOS DE CALDAS
CONTEÚDO	- PLANTA DE FORMA NÍVEL -700 - PLANTA DE FORMA NÍVEL -525 - PLANTA DE FORMA NÍVEL -350

RESPONSÁVEL TÉCNICO	ANDRÉ DE MOURA RODRIGUES CREA-PR: 166714-D	FOLHA NÚMERO	03	TOTAL FOLHAS	10
PROPRIETÁRIO	MUNICÍPIO DE POÇOS DE CALDAS CNPJ: 18.629.840/0001-83	DESENHO	BRYAN ROGER	ESCALA	COMO INDICADO