


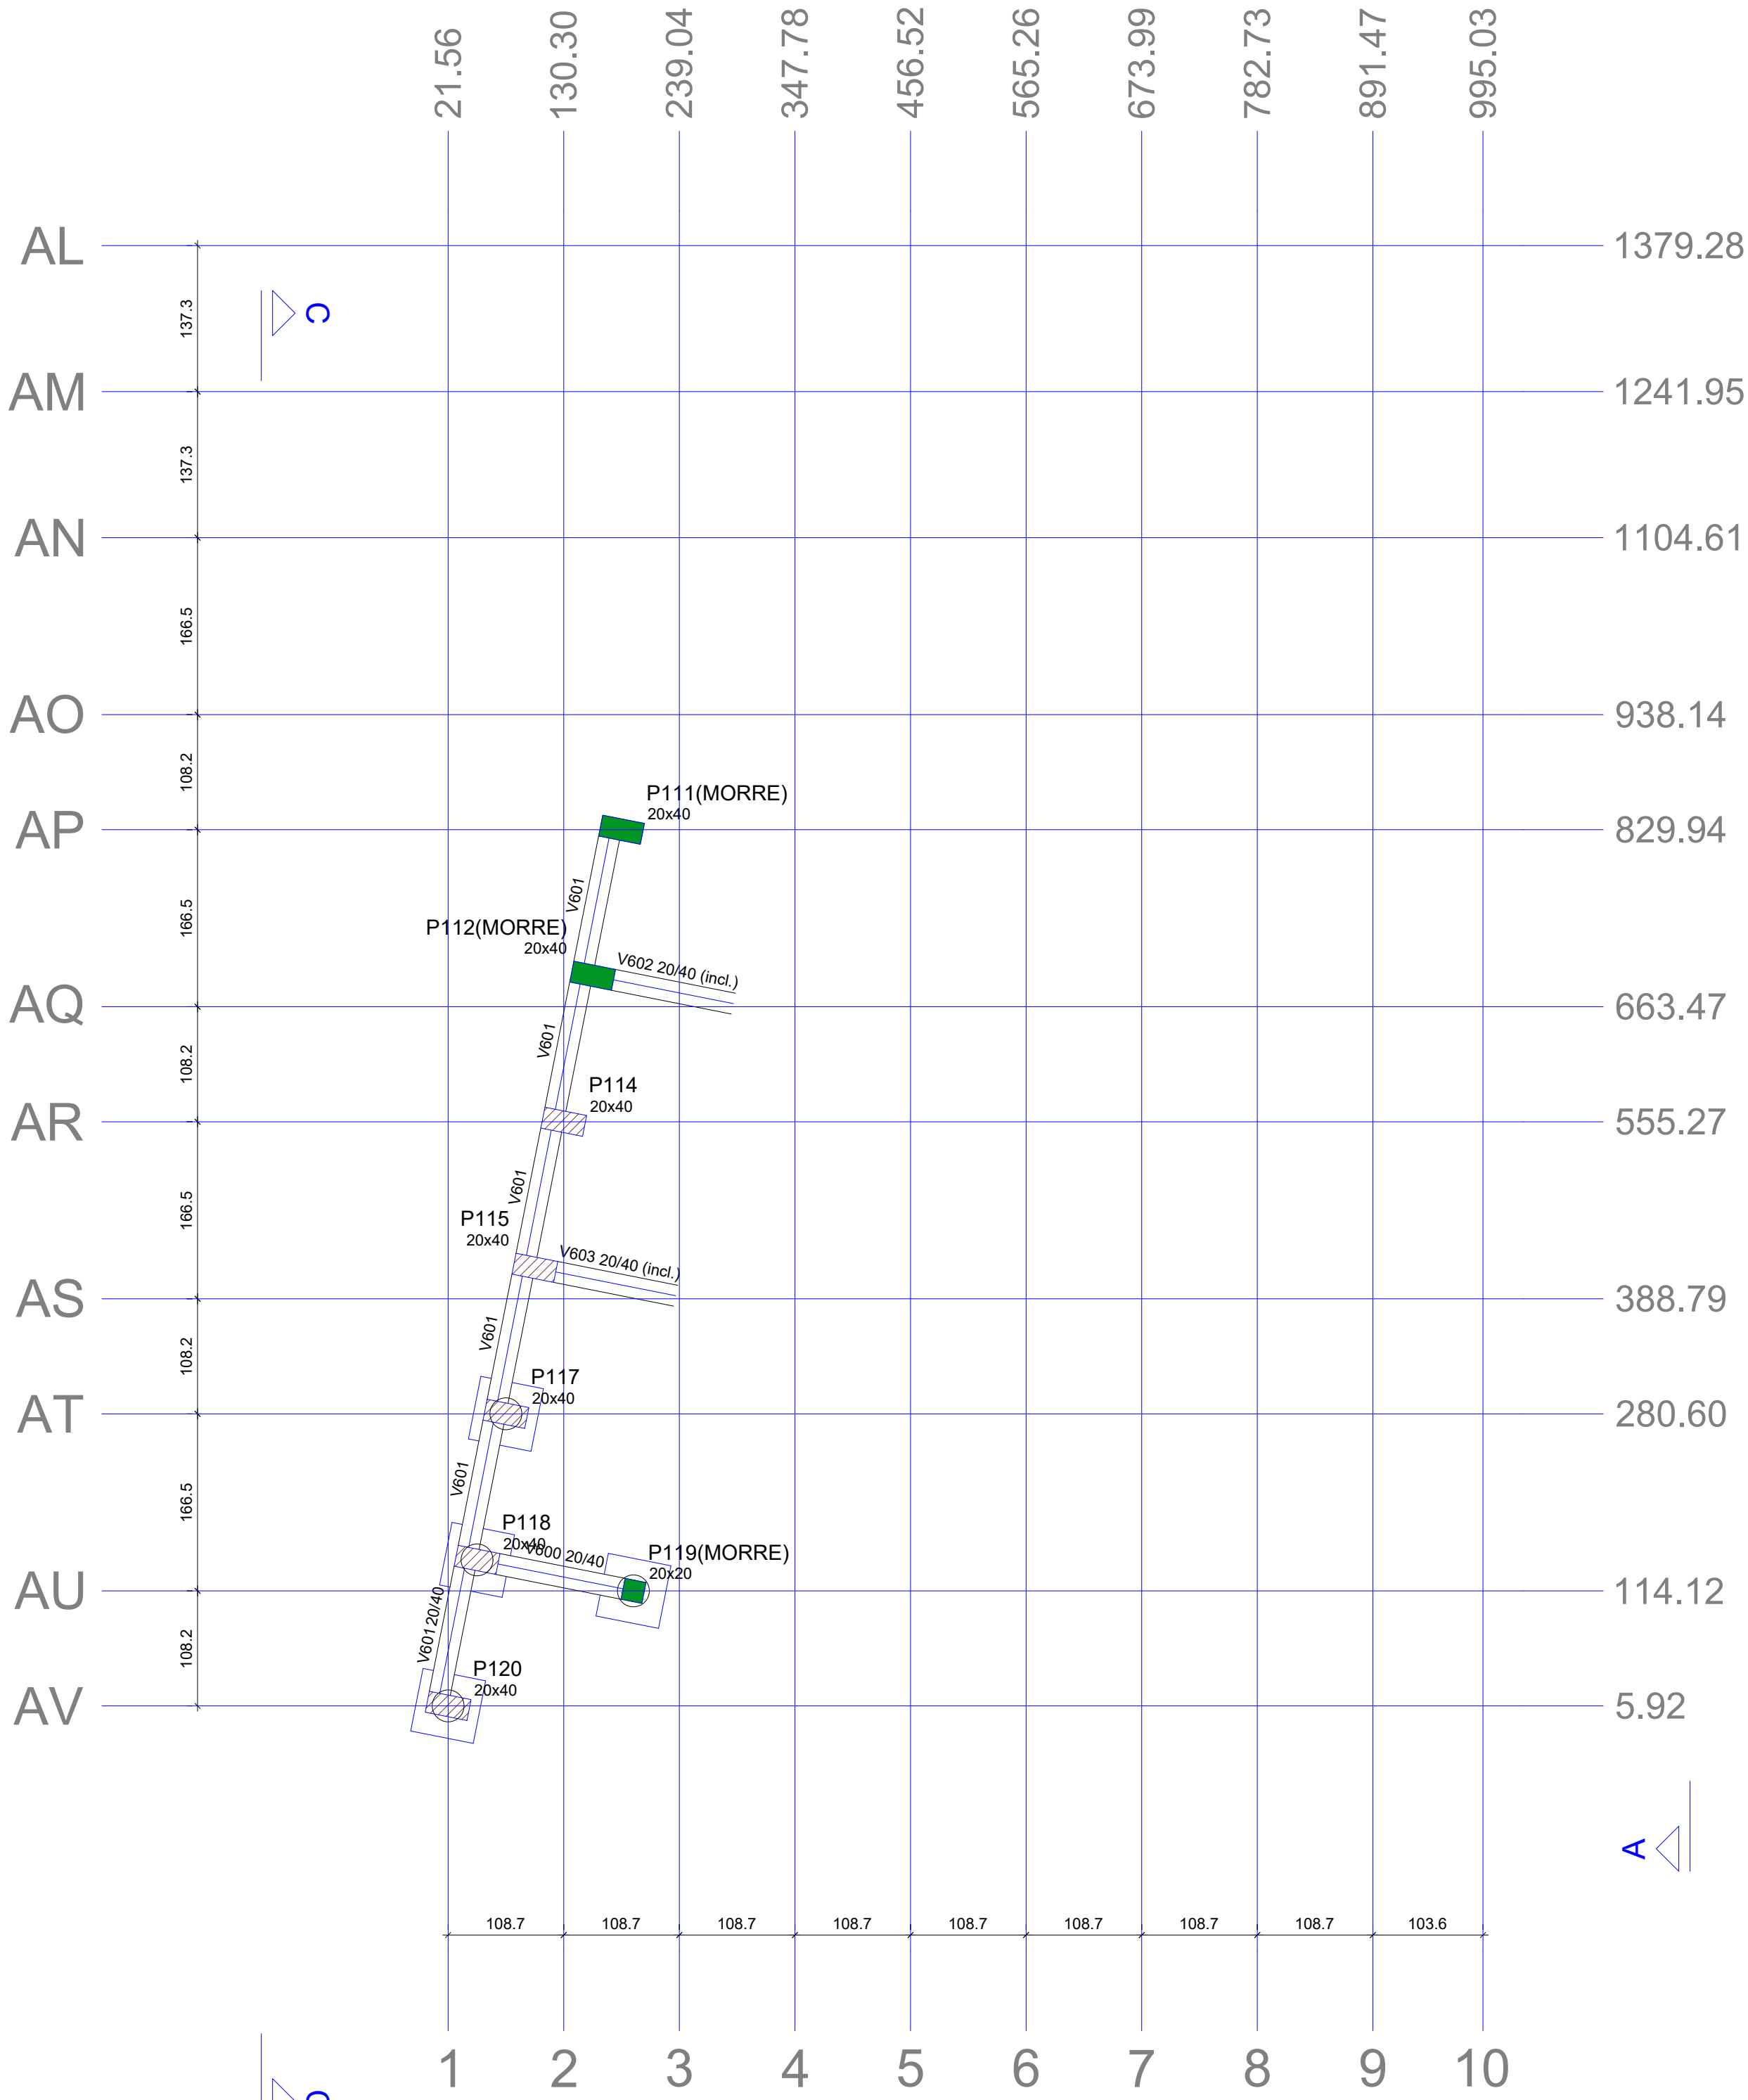

Forma do pavimento 1332 (Nível 200)


escala 1:50

Vigas			
Nome	Seção (cm)	Elevação (cm)	Nível (cm)
V600	20x40	0	200
V601	20x40	0	200
V602	20x40	0 / -200	200 / 0
V603	20x40	0 / -200	200 / 0

Características dos materiais		
fck (kgf/cm²)	ftct (kgf/cm²)	Abatimento (cm)
350	32	5.00

Pilares			
Nome	Seção (cm)	Elevação (cm)	Nível (cm)
P111	20x40	0	200
P112	20x40	0	200
P114	20x40	0	200
P115	20x40	0	200
P117	20x40	0	200
P118	20x40	0	200
P119	20x20	0	200
P120	20x40	0	200

Legenda dos pilares	
	Pilar que morre
	Pilar que passa

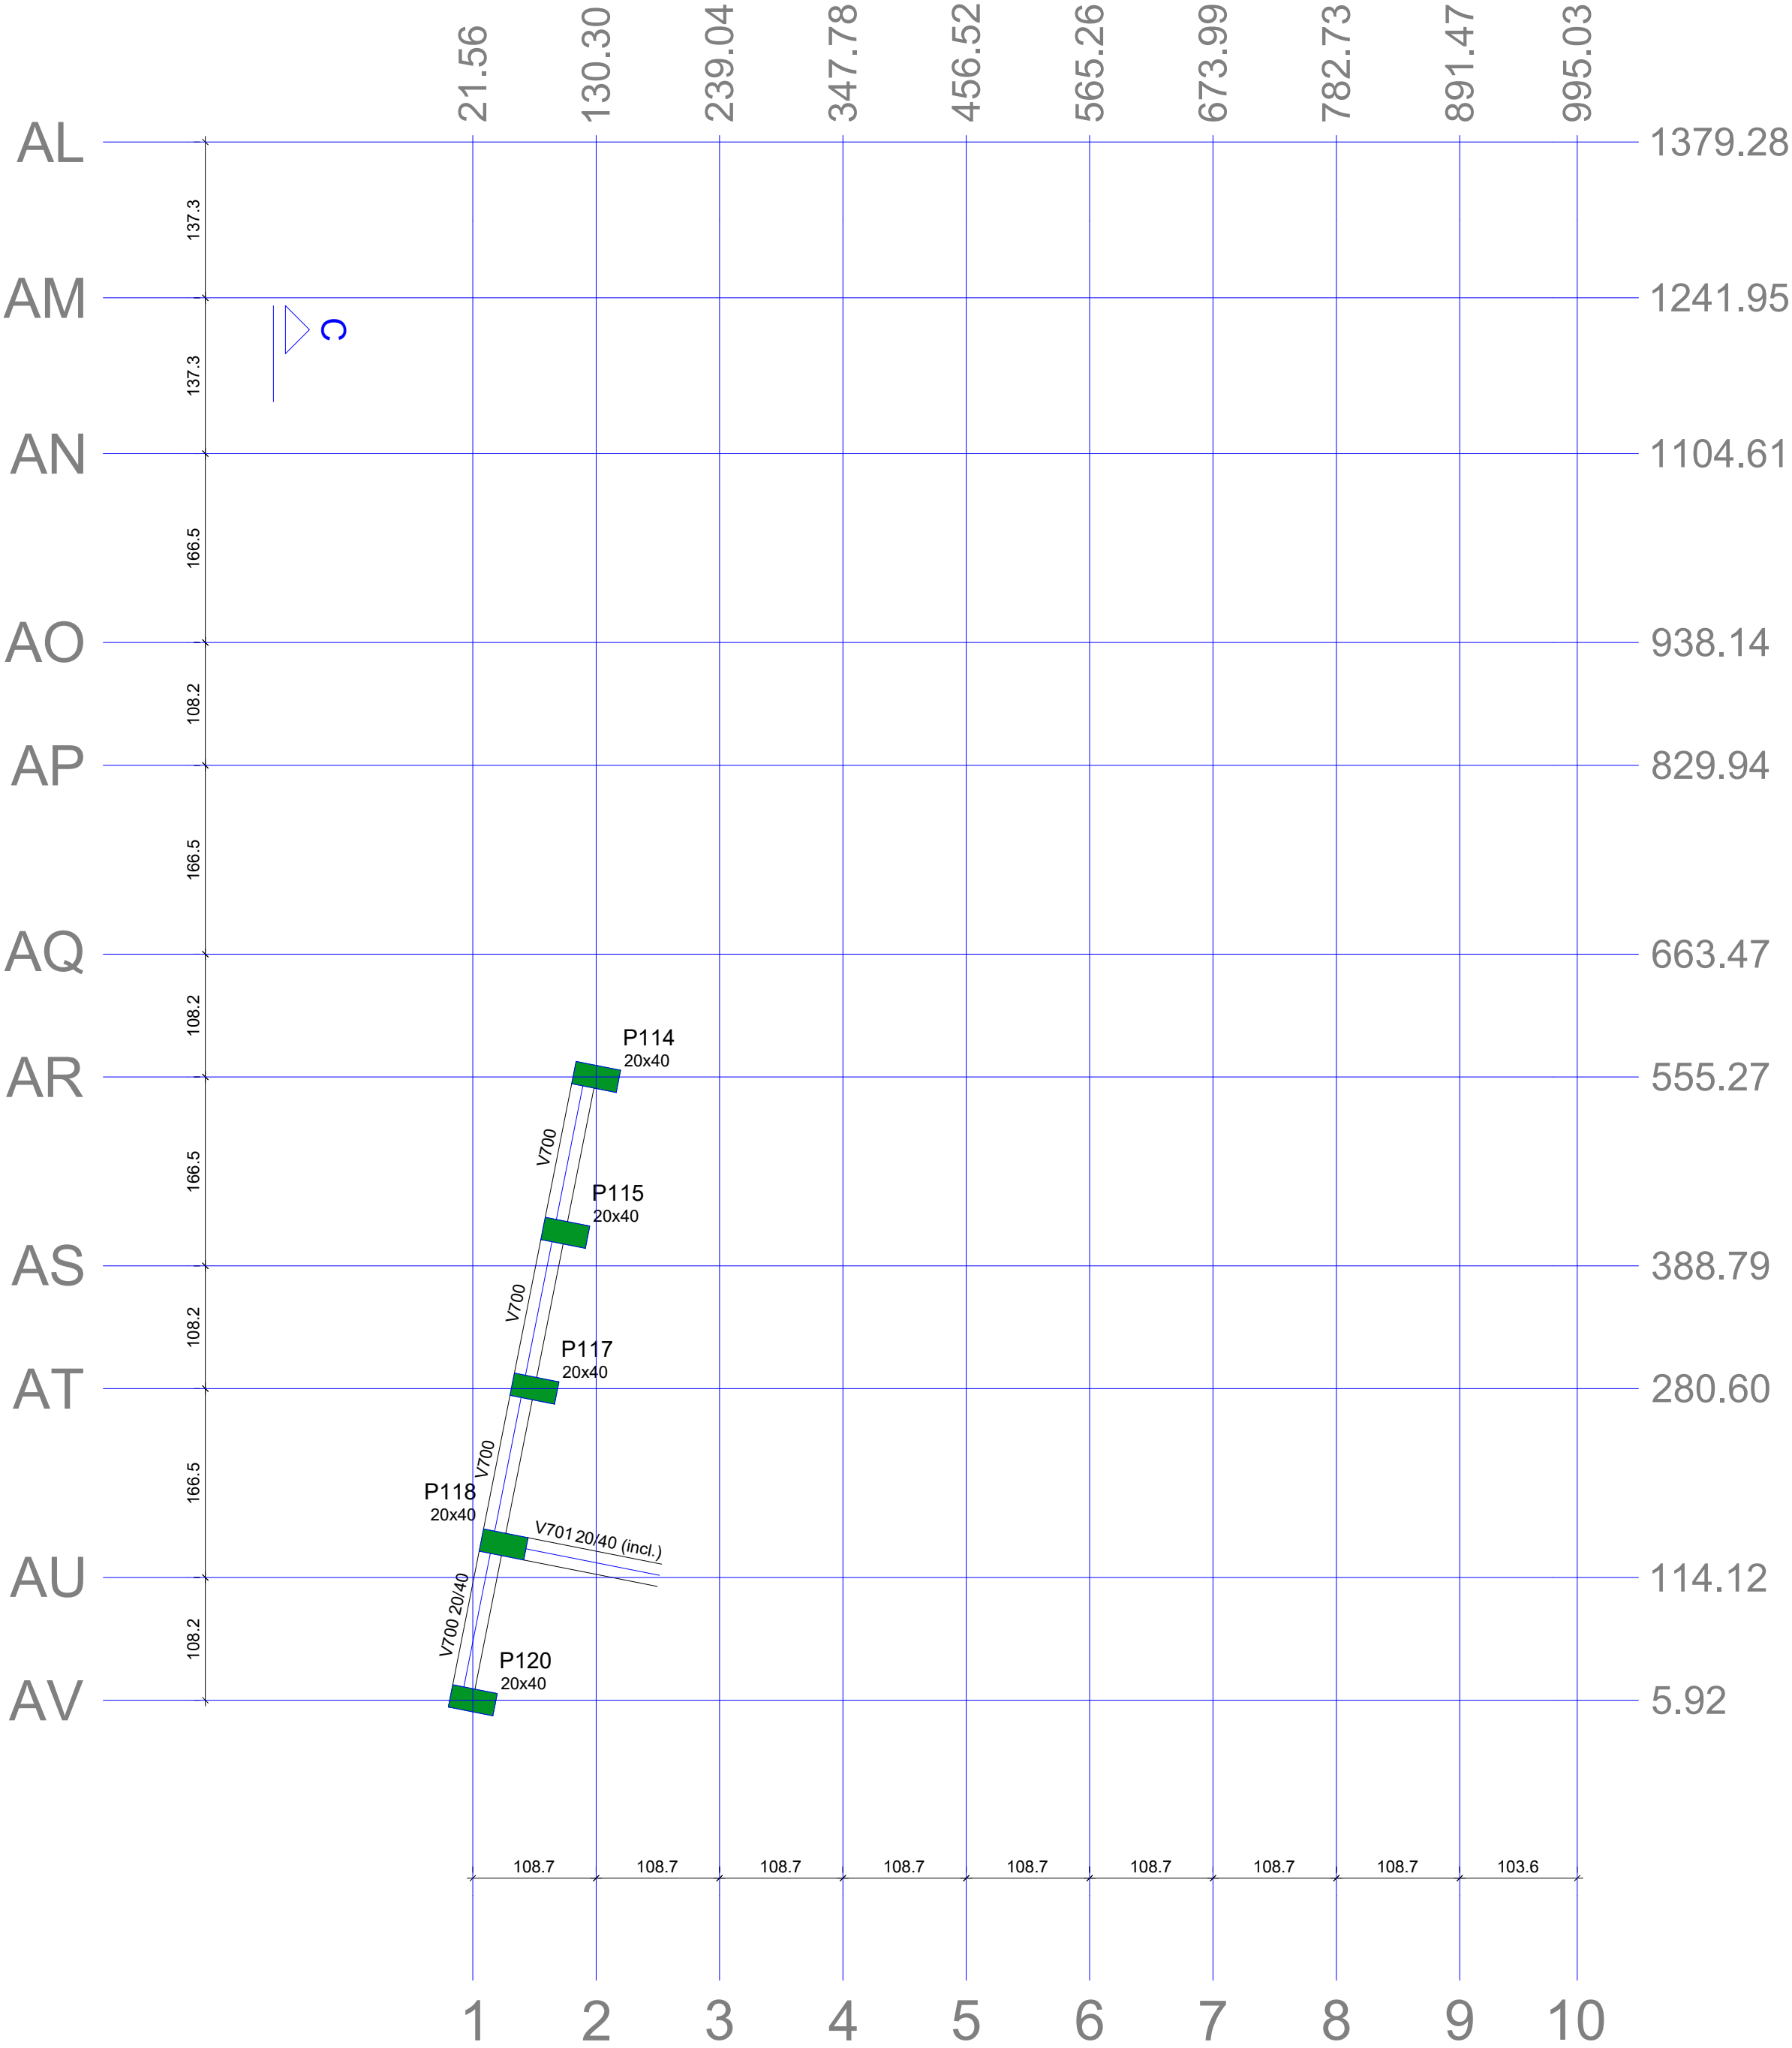

Forma do pavimento 1334 (Nível 400)

escala 1:50

Vigas			
Nome	Seção (cm)	Elevação (cm)	Nível (cm)
V700	20x40	0	400
V701	20x40	0 / -200	400 / 200

Características dos materiais		
fck (kgf/cm²)	ftct (kgf/cm²)	Abatimento (cm)
350	32	5.00

Pilares			
Nome	Seção (cm)	Elevação (cm)	Nível (cm)
P114	20x40	0	400
P115	20x40	0	400
P117	20x40	0	400
P118	20x40	0	400
P120	20x40	0	400

Legenda dos pilares	
	Pilar que morre

REVISÕES DE PROJETO		
REV.	DATA	ASSUNTO
1	28/02/2025	ALTERAÇÃO DE PRANCHAS

PROJETO ESTRUTURAL

OBRA

UNIDADE BÁSICA DE SAÚDE - PORTE 3

PROPRIETÁRIO

PREFEITURA MUNICIPAL DE POÇOS DE CALDAS

CONTEÚDO

- PLANTA DE FORMA NÍVEL 200
- PLANTA DE FORMA NÍVEL 400

RESPONSÁVEL TÉCNICO

ANDRÉ DE MOURA RODRIGUES:084623799-70

Assinado de forma digital por ANDRÉ DE MOURA RODRIGUES:084623799-70 Data: 2025.03.12 10:36:45 -03'00'

FOLHA NÚMERO

06

TOTAL FOLHAS

10

PROPRIETÁRIO

MUNICÍPIO DE POÇOS DE CALDAS CNPJ: 18.629.840/0001-83

DESENHO

BRYAN ROGER

ESCALA

COMO INDICADO