


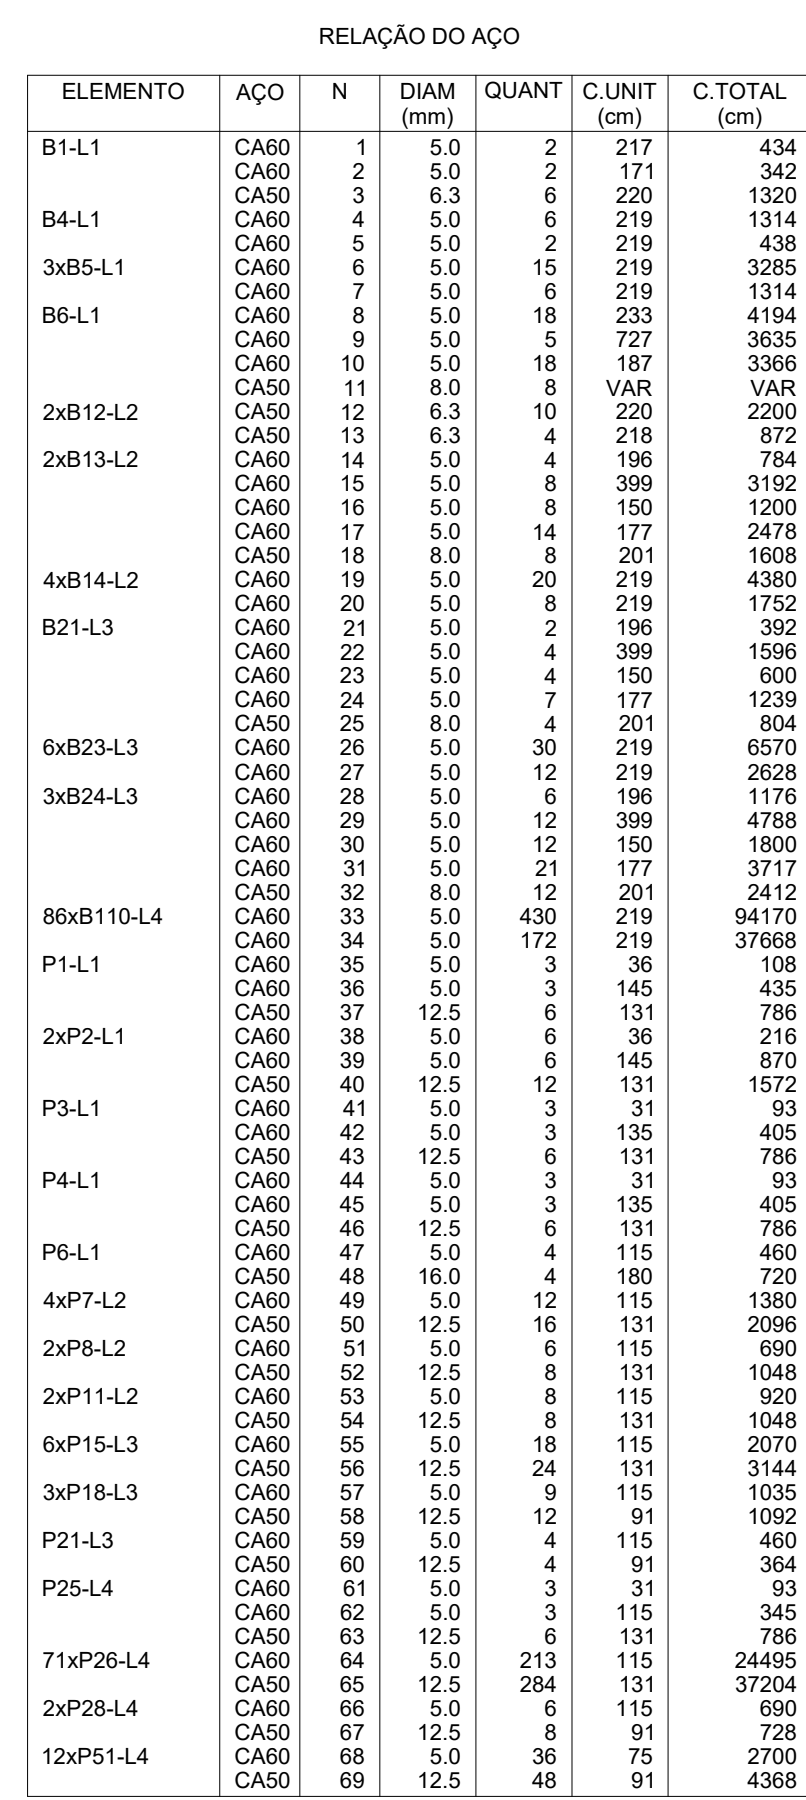

AÇO	DIAM (mm)	C.TOTAL (m)	QUANT + 10% (Barras)	PESO + 10% (kg)
CA50	6.3	43.9	5	11.8
	8.0	77.9	8	33.8
	12.5	558.1	52	591.4
CA60	5.0	2264.2	-	383.9

Volume de concreto (C-35) = 28.86 m³
Área de forma = 208.34 m²


REVISÕES DE PROJETO		
REV.	DATA	ASSUNTO
1	28/02/2025	ALTERAÇÃO DE PRANCHAS



PROJETO ESTRUTURAL

OBRA **UNIDADE BÁSICA DE SAÚDE - PORTE 3**

PROPRIETÁRIO PREFEITURA MUNICIPAL DE POÇOS DE CALDAS

- DETALHAMENTO DE FUNDAÇÃO

ANDRÉ DE MOURA RODRIGUES CREA-PR: 166714-D		
PROPRIETÁRIO MUNICÍPIO DE POÇOS DE CALDAS CNPJ: 18.629.840/0001-83	DESENHO BRYAN ROGER	ESCALA COMO INDICADO