

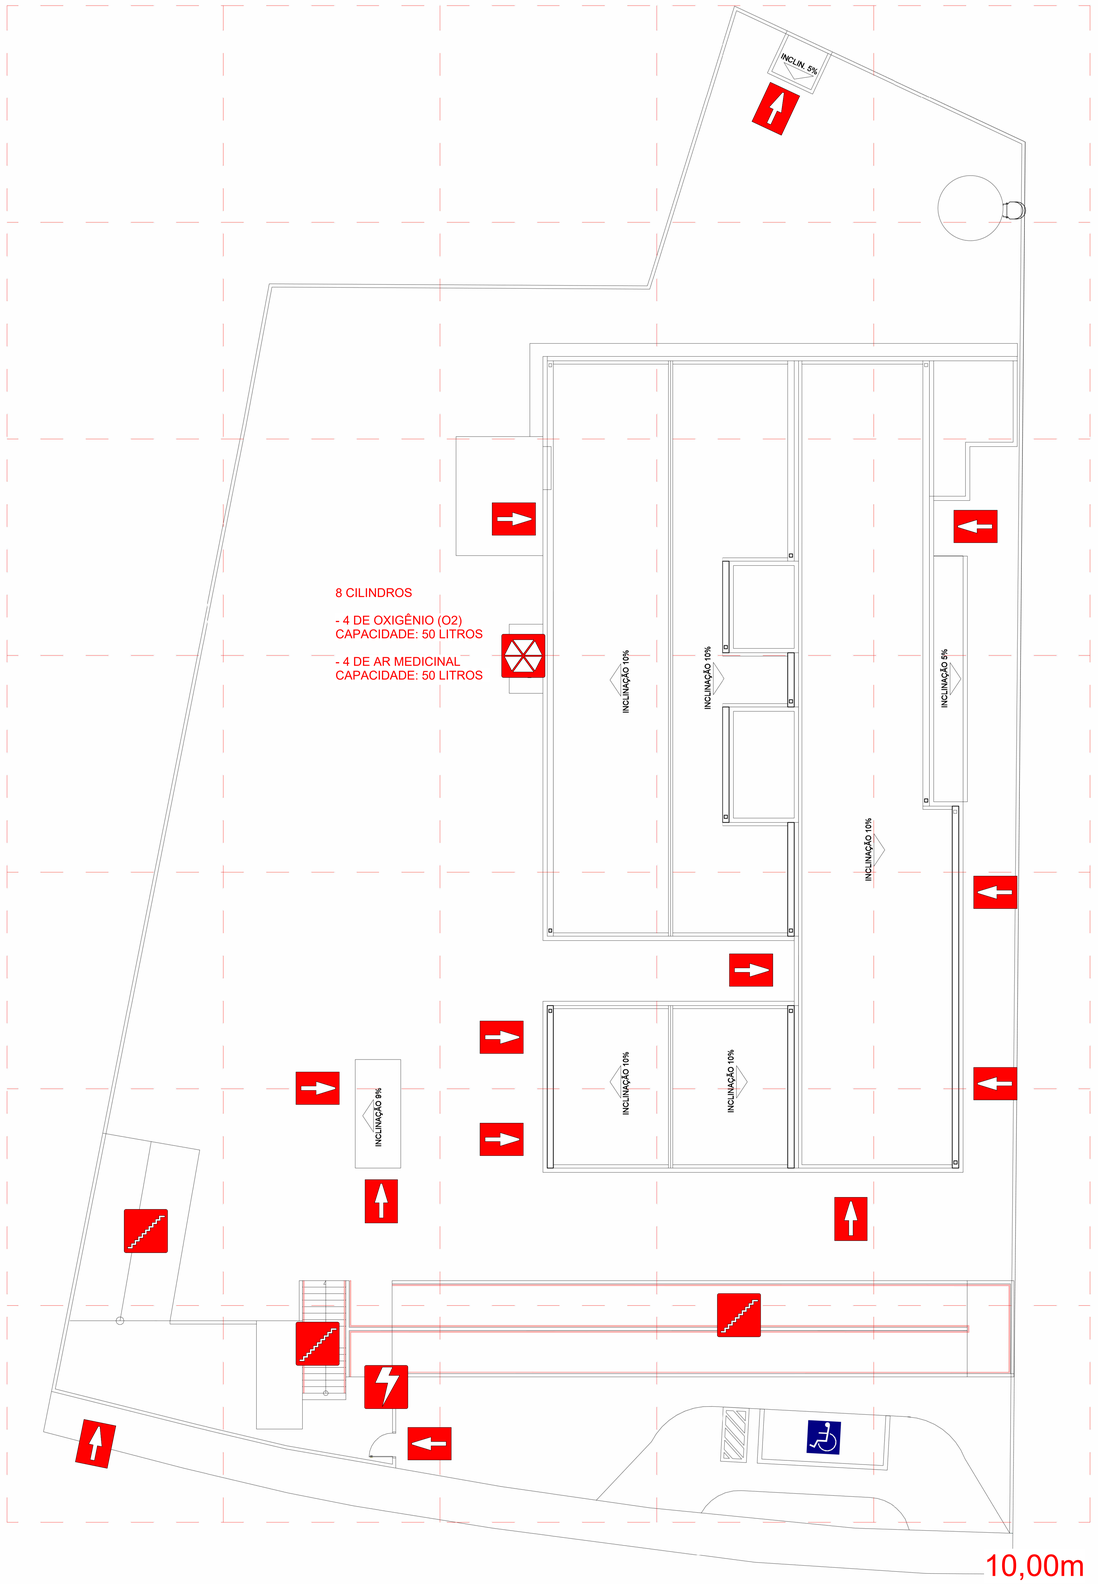


1 PLANTA DE RISCO
1 : 100

Símbolos - Planta de Risco	
	Produtos Perigosos
	Risco Elétrico
C	Vaso sob pressão (caldeira)
	Central Predial de GLP
	Hidrante Interno
	Hidrante Público
	Registro de Recalque
	Reserva de Incêndio
	Escada com Resistência 90 min
	Parede Corta-Fogo - 90 min
	Parede Corta-Fogo - 120 min
	Paredes de Compartimentação
	Entrada para o CB
CB	Viatura dos Bombeiros

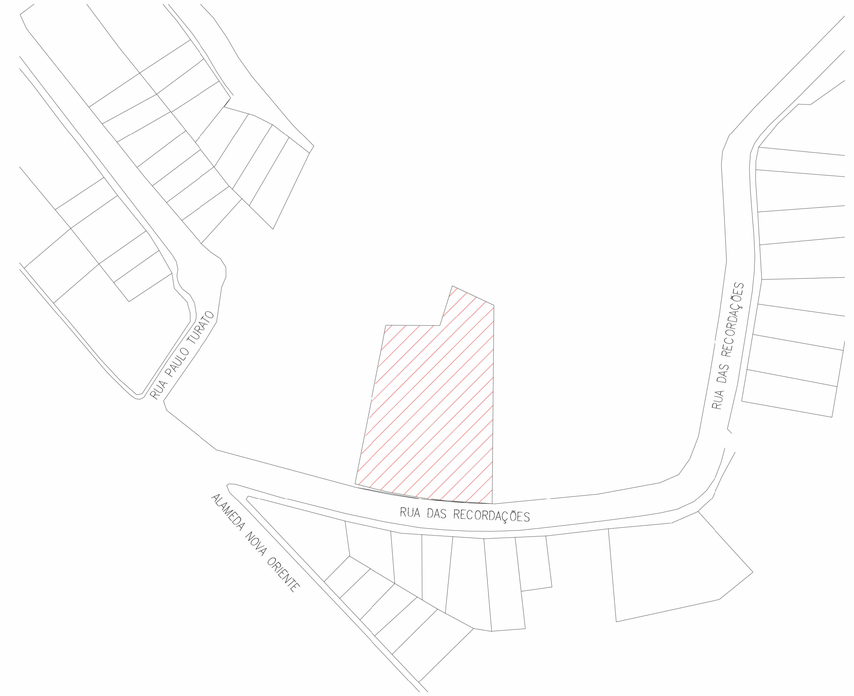

2 PLANTA DE SITUAÇÃO
1 : 700

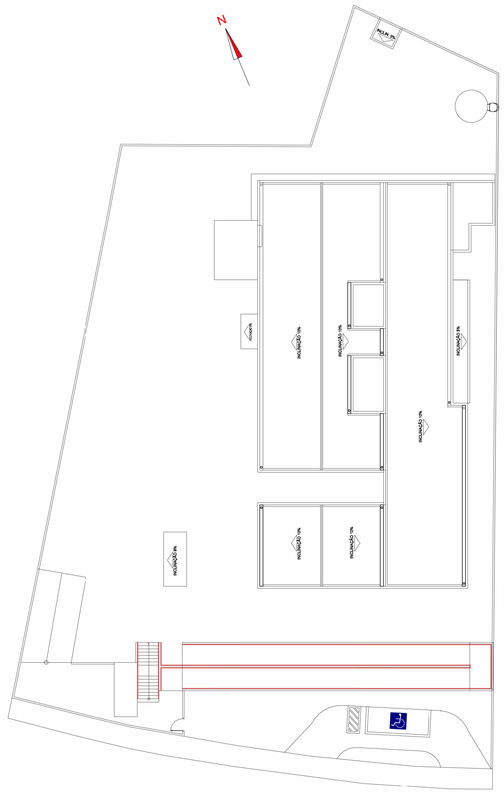

3 PLANTA DE LOCAÇÃO
1 : 200

PLANO DE SEGURANÇA CONTRA INCÊNDIO E PÂNICO
IDENTIFICAÇÃO DA EDIFICAÇÃO E/OU ÁREA DE RISCO

Pavimento ou Setor	Ocupação	C.I. (MJ/m²)	Nº de Pavimentos	Pé direito (m)	Área (m²)
UBS	Serviço de saúde e institucional (E-1)	200	1	2,85	775,00

Altura: 4,70 m | Risco: II | Área Existente: 0,00 m | Área Total: 775,00 m²

MEDIDAS DE SEGURANÇA CONTRA INCÊNDIO

[ ] Acesso de viaturas do Corpo de Bombeiros	[X] Iluminação de emergência
[ ] Separação entre edificações	[ ] Alarme de incêndio
[ ] Segurança estrutural nas edificações	[X] Sinalização de emergência
[ ] Compartimentação horizontal/vertical	[X] Extintores de incêndio
[ ] Controle de material de acabamento	[ ] Hidrantes
[X] Saída de emergência	[ ] Chuveiros automáticos
[ ] Elevador de emergência	[ ] Resfriamento
[ ] Controle de fumaça	[ ] Espuma
[ ] Brigada de incêndio	[ ] Plano de emergência

Reservatórios: Inferior: 00 m³ | Superior: 00,0 m³ | RTI: 00,0 m³ | SPK: 0,00 m³

HISTÓRICO DE ATUALIZAÇÃO/SUBSTITUIÇÃO DO PSCIP

Data	Discriminação da atualizaçao/substituição	Nº do PSCIP

Obra/Endereço
RUA DAS RECORDAÇÕES, SANTO ANDRÉ - POÇOS DE CALDAS-MG

Área: 775,00 m² | Ocupação: H-6 | PARA USO DO CBMPR

Prancha: 01/03 | Conteúdo da Prancha: PLANTA DE RISCO, SITUAÇÃO E LOCAÇÃO

Proprietário
MUNICIPIO DE POÇOS DE CALDAS - CNPJ: 18.629.840/0001-83

Escala: INDICADA | Responsável Técnico: ANDRE DE MOURA RODRIGUES:09462378970 | Data: 28/02/2025

ANDRÉ DE MOURA RODRIGUES - CREA PR 166714/D