


RUA JOSÉ MIRANDA DE CARVALHO

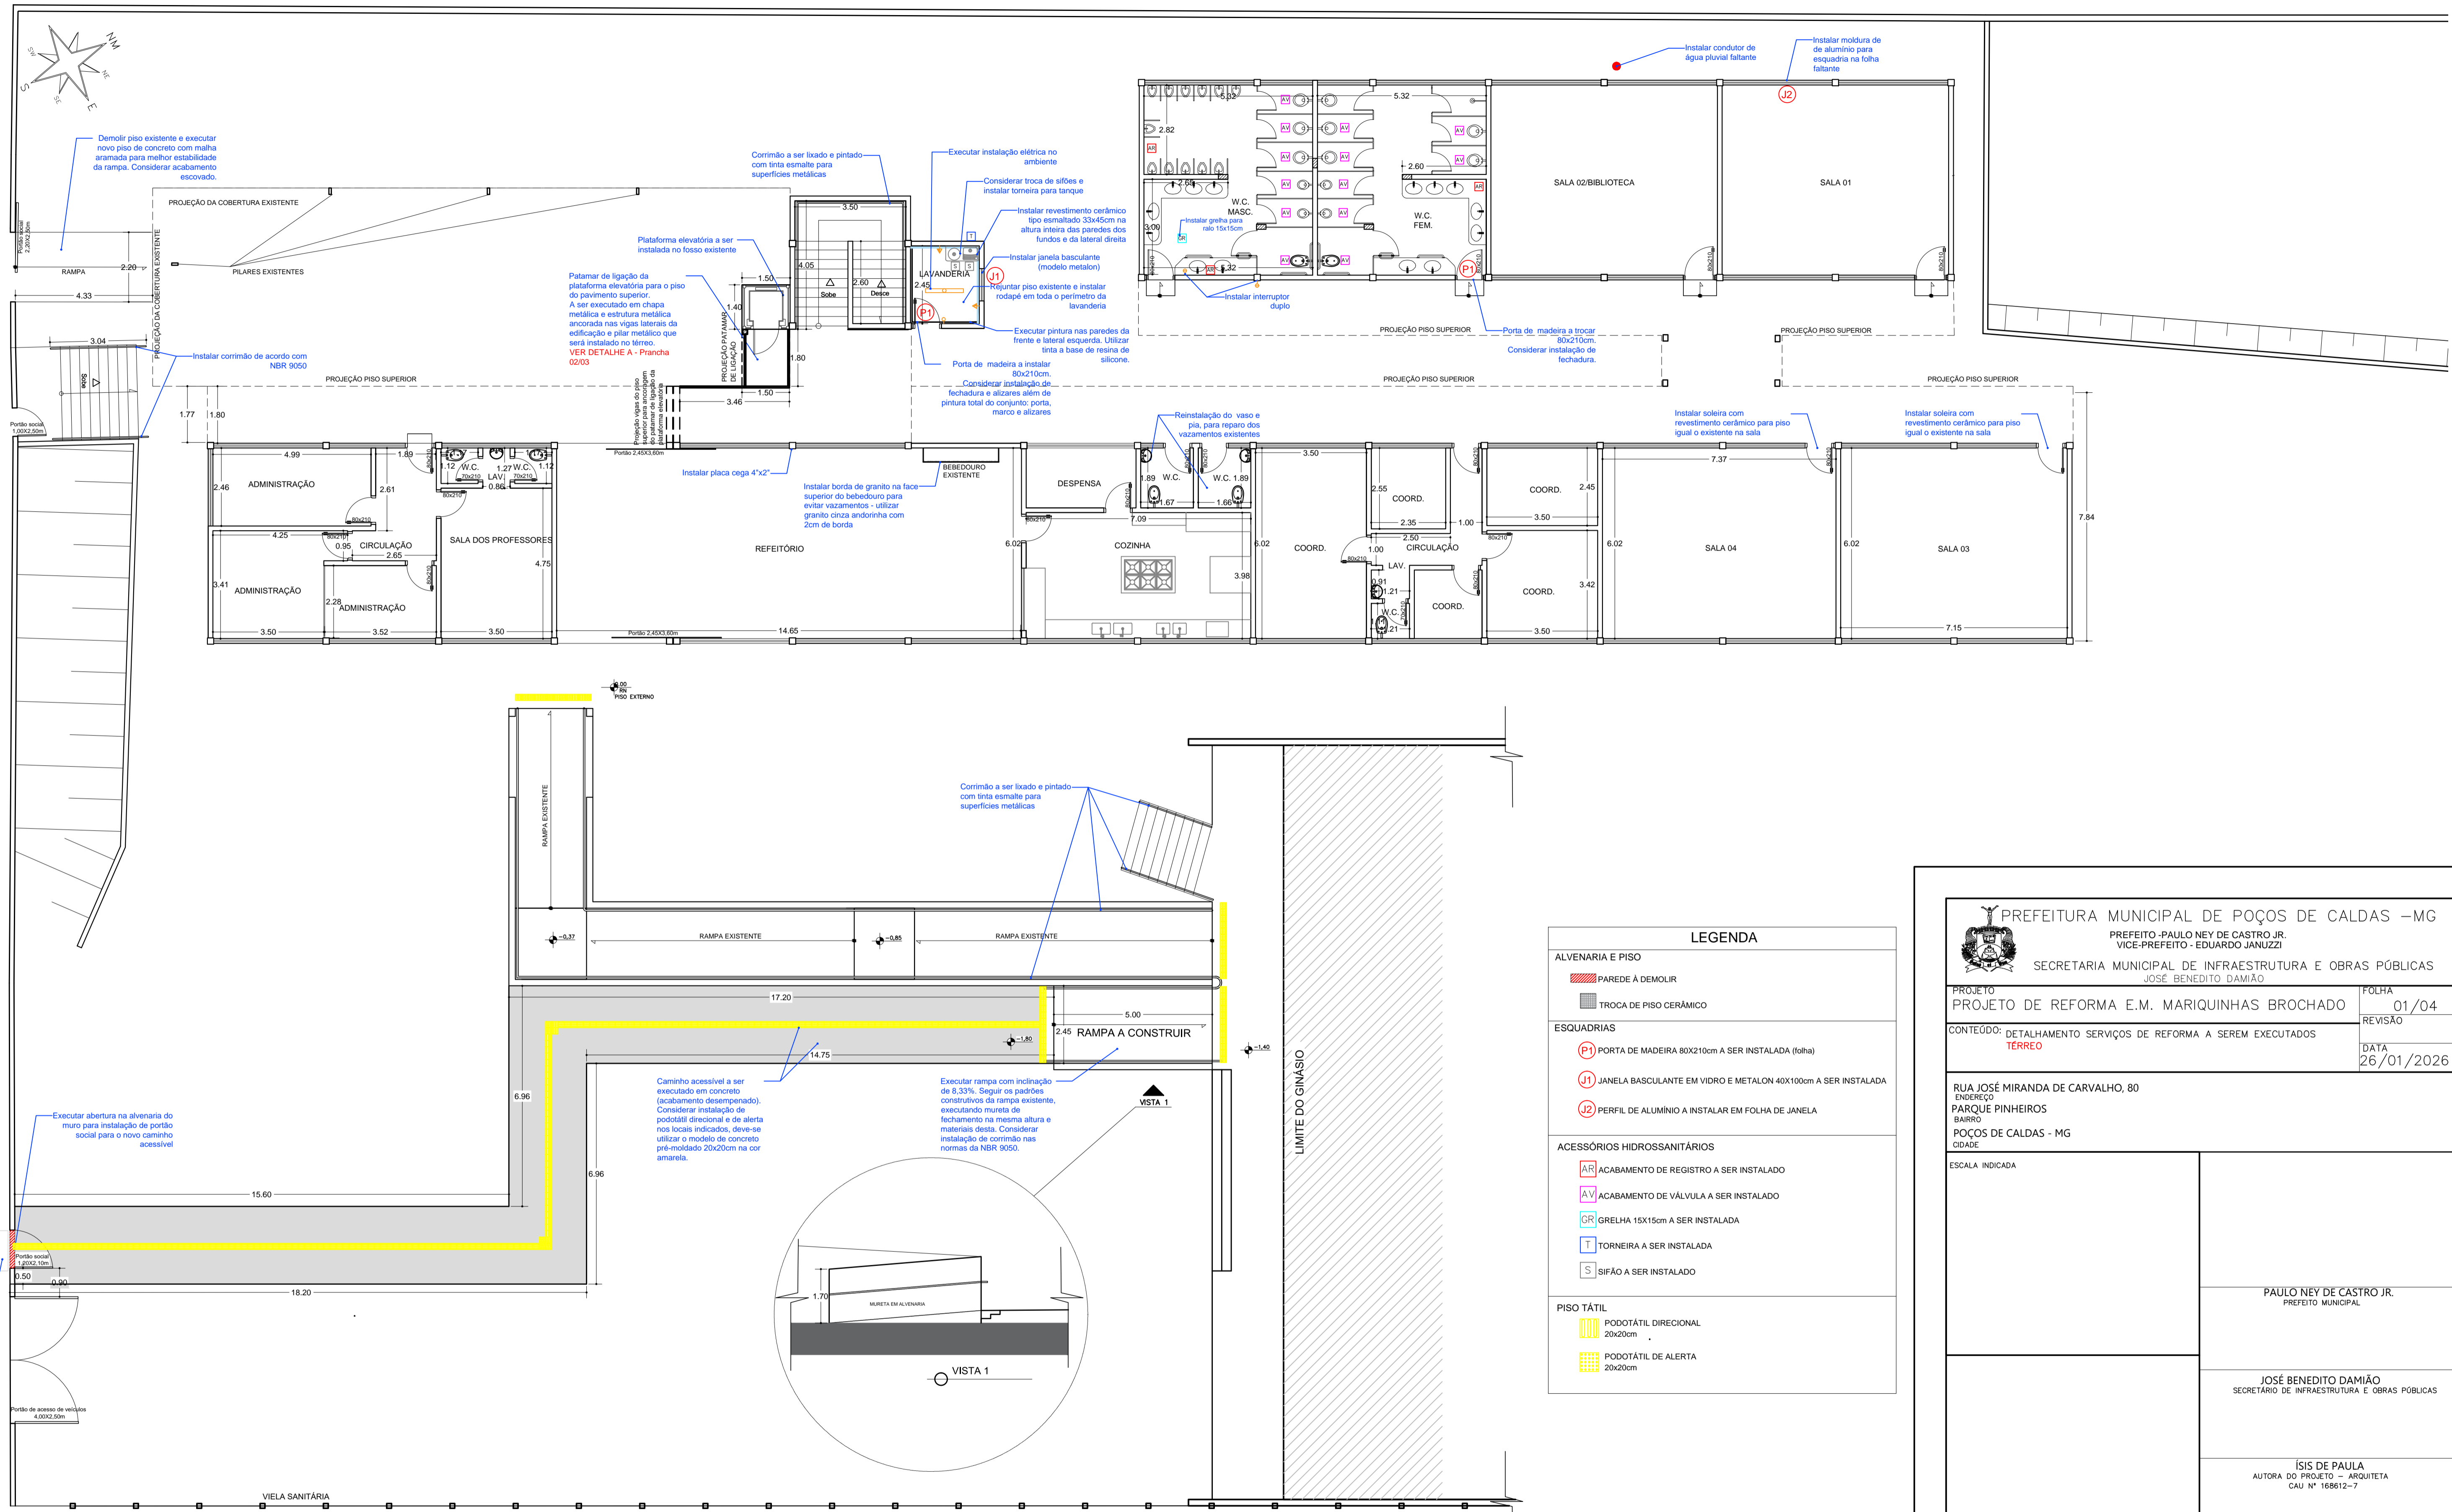

LEGENDA	
ALVENARIA E PISO	
	PAREDE A DEMOLIR
	TROCA DE PISO CERÂMICO
ESQUADRIAS	
	PORTA DE MADEIRA 80x210cm A SER INSTALADA (folha)
	JANELA BASCULANTE EM VIDRO E METALON 40x100cm A SER INSTALADA
	PERFIL DE ALUMÍNIO A INSTALAR EM FOLHA DE JANELA
ACESSÓRIOS HIDROSSANITÁRIOS	
	ACABAMENTO DE REGISTRO A SER INSTALADO
	ACABAMENTO DE VÁLVULA A SER INSTALADO
	GRELHA 15x15cm A SER INSTALADA
	TORNEIRA A SER INSTALADA
	SIFÃO A SER INSTALADO
PISO TÁTIL	
	PODOTÁTIL DIRECIONAL 20x20cm
	PODOTÁTIL DE ALERTA 20x20cm

- NOTAS**
- Para a instalação da plataforma elevatória, deve-se considerar as medidas do fosso existente, portanto, recomenda-se que a plataforma siga as medidas de 1,50x1,40m no máximo.
 - Para a execução do novo caminho acessível deve-se considerar o alinhamento da rampa já existente e o desenho indicado em planta, verificar dimensões no local.

PREFEITURA MUNICIPAL DE POÇOS DE CALDAS - MG
 PREFEITO - PAULO NEY DE CASTRO JR.
 VICE-PREFEITO - EDUARDO JANUZZI
 SECRETARIA MUNICIPAL DE INFRAESTRUTURA E OBRAS PÚBLICAS
 JOSÉ BENEDITO DAMIÃO

PROJETO: PROJETO DE REFORMA E.M. MARIQUINHAS BROCHADO FOLHA: 01/04
 REVISÃO:
 CONTEÚDO: DETALHAMENTO SERVIÇOS DE REFORMA A SEREM EXECUTADOS TERREO DATA: 26/01/2026

RUA JOSÉ MIRANDA DE CARVALHO, 80
 ENFEREIRO
 PARQUE PINHEIROS
 BARRIO
 POÇOS DE CALDAS - MG
 CIDADE

ESCALA INDICADA

PAULO NEY DE CASTRO JR.
 PREFEITO MUNICIPAL

JOSÉ BENEDITO DAMIÃO
 SECRETÁRIO DE INFRAESTRUTURA E OBRAS PÚBLICAS

ÍSIS DE PAULA
 AUTORA DO PROJETO - ARQUITETA
 CAU Nº 168612-7

CARIMBOS